




detail nového SDZ

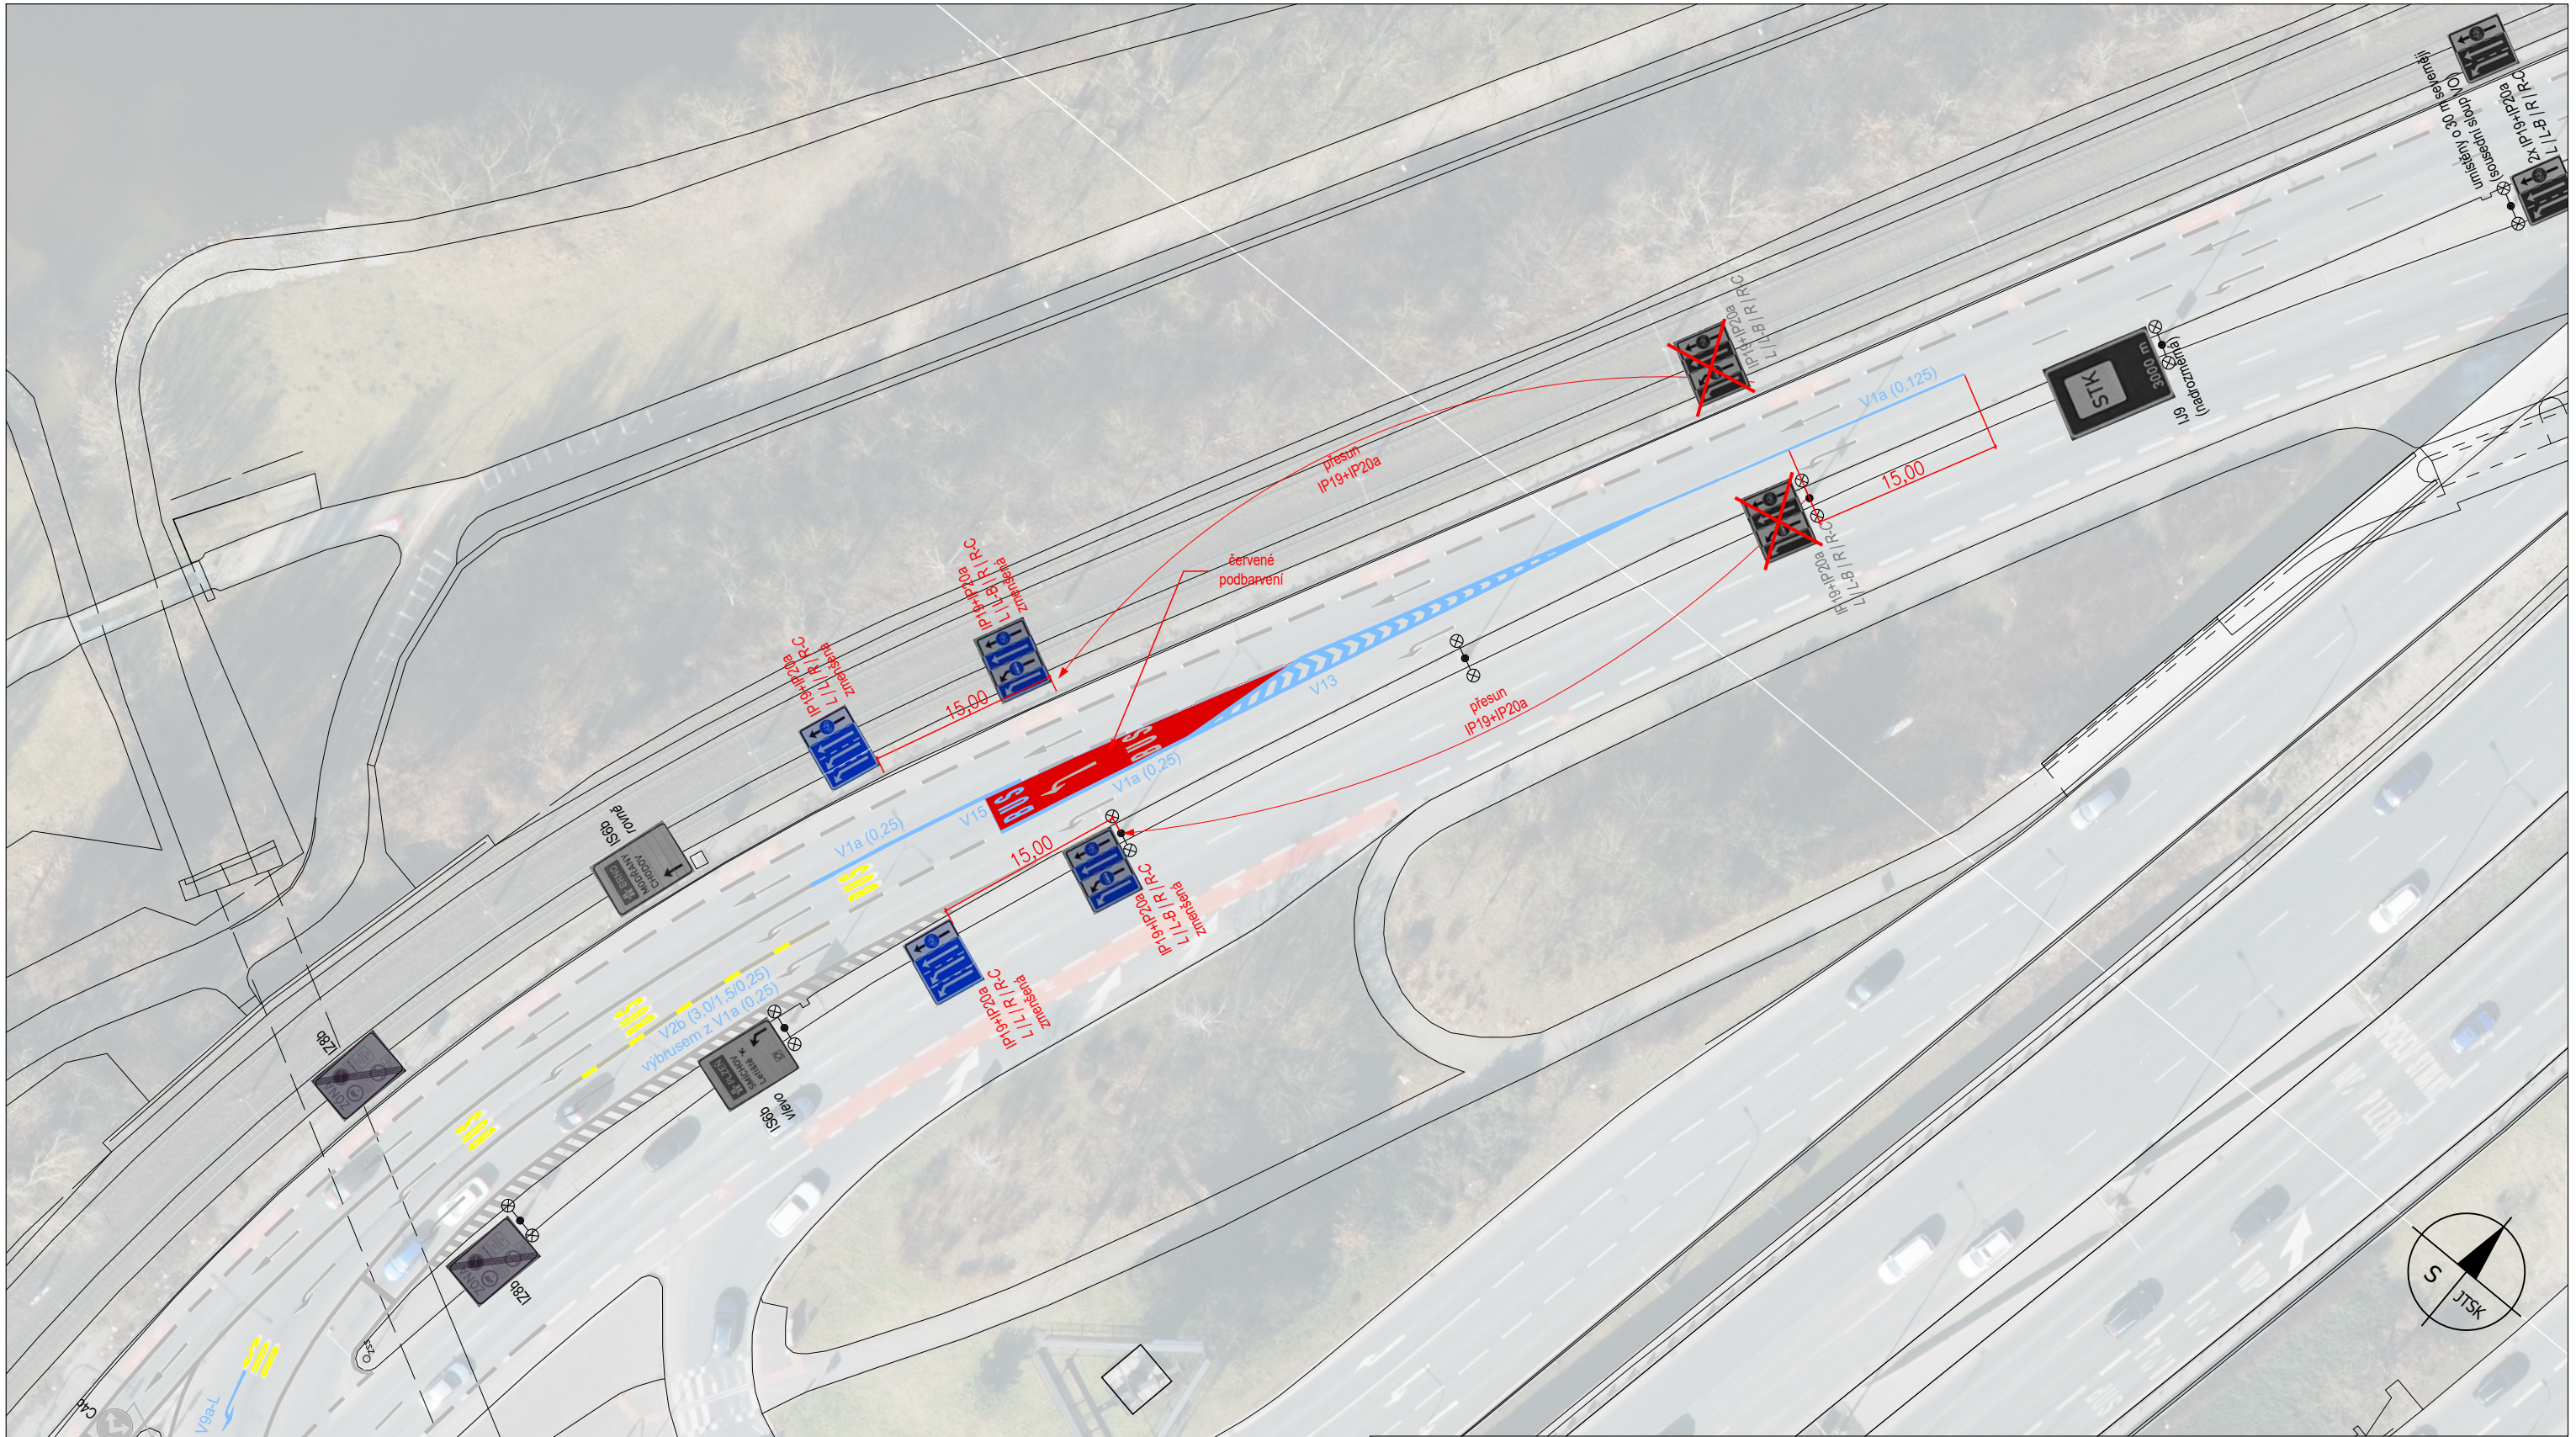

IP19+IP20a
L/L/R/R-C
zmenšená
750 x 1000 mm

LEGENDA

- | | | | |
|--|----------------|--|----------------|
| | SDZ STÁVAJÍCÍ | | VDZ STÁVAJÍCÍ |
| | SDZ RUŠENÉ | | VDZ RUŠENÉ |
| | SDZ NAVRHOVANÉ | | VDZ NAVRHOVANÉ |

vypracoval: Tomáš Prousek | prousek.tomas@ropid.cz

měřítko: 1:500 (formát 2x4) datum: 06.03.2026

podklad: datový podklad © IPR PRAHA, CC BY-SA 4.0

název výkresu: SITUACE DOPRAVNÍHO ZNAČENÍ

název projektu: Modřanská x rampa Barrandovského mostu
SSZ 4.454 - úprava řazení před SSZ (zkrácení buspruhu)

pid pražská integrovaná
doprava

Regionální organizátor Pražské integrované dopravy
Rytířská 10
Praha 1
110 00