


<b>LEGENDA</b>				vypracoval: Tomáš Prousek   prousek.tomas@ropid.cz	
SDZ STÁVAJÍCÍ	VDZ STÁVAJÍCÍ	měřítko: 1:500 (formát 2x4)	datum: 27.05.2026		
SDZ RUŠENÉ	VDZ RUŠENÉ	podklad: datový podklad © IPR PRAHA, CC BY-SA 4.0			
SDZ NAVRHOVANÉ	VDZ NAVRHOVANÉ	název výkresu: SITUACE DOPRAVNÍHO ZNAČENÍ - 1/4		Regionální organizátor Pražské integrované dopavy Rytířská 10 Praha 1 110 00	
		název projektu: Vrbova ZC - zastávky Ve Studeném a Vrbova			

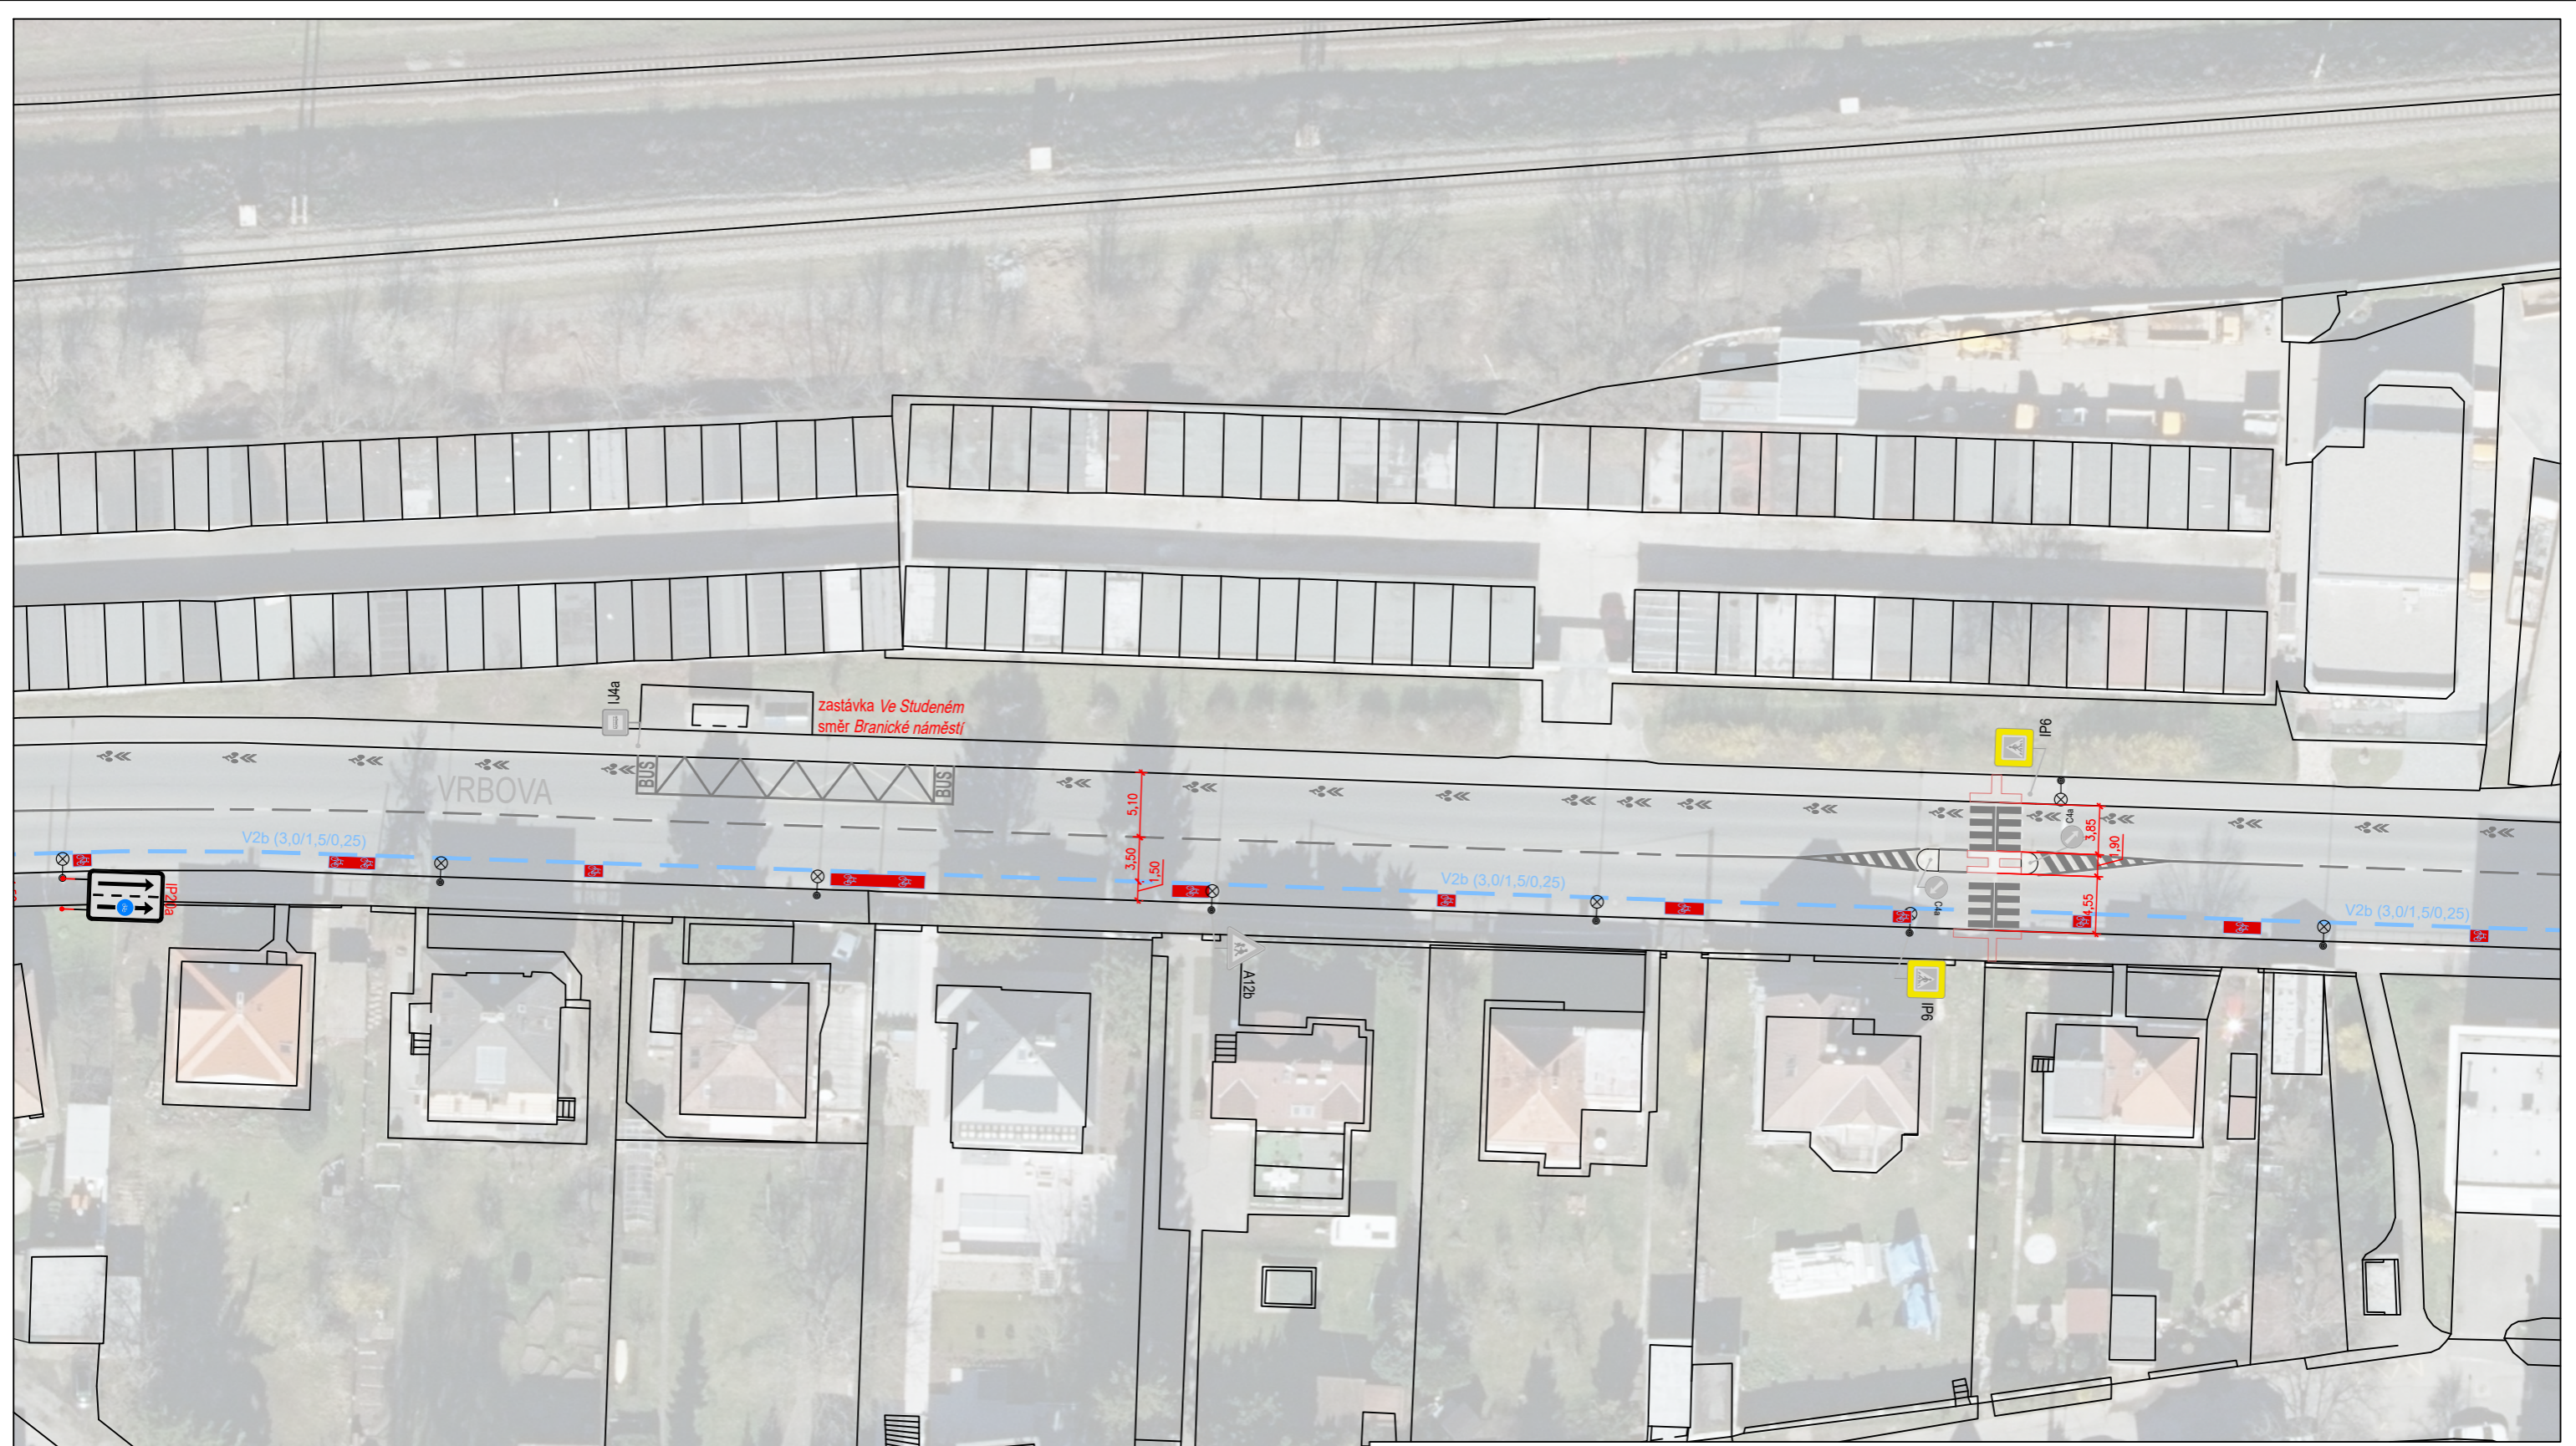

**LEGENDA**


	SDZ STÁVAJÍCÍ		VDZ STÁVAJÍCÍ
	SDZ RUŠENÉ		VDZ RUŠENÉ
	SDZ NAVRHOVANÉ		VDZ NAVRHOVANÉ

vypracoval:	Tomáš Prousek   prousek.tomas@ropid.cz	
měřítko:	1:500 (formát 2x4)	datum: 27.05.2026
podklad:	datový podklad © IPR PRAHA, CC BY-SA 4.0	
název výkresu:	SITUACE DOPRAVNÍHO ZNAČENÍ - 2/4	
název projektu:	Vrbova ZC - zastávky Ve Studeném a Vrbova	

**pid** pražská integrovaná doprava

Regionální organizátor Pražské integrované dopavy  
 Rytířská 10  
 Praha 1  
 110 00



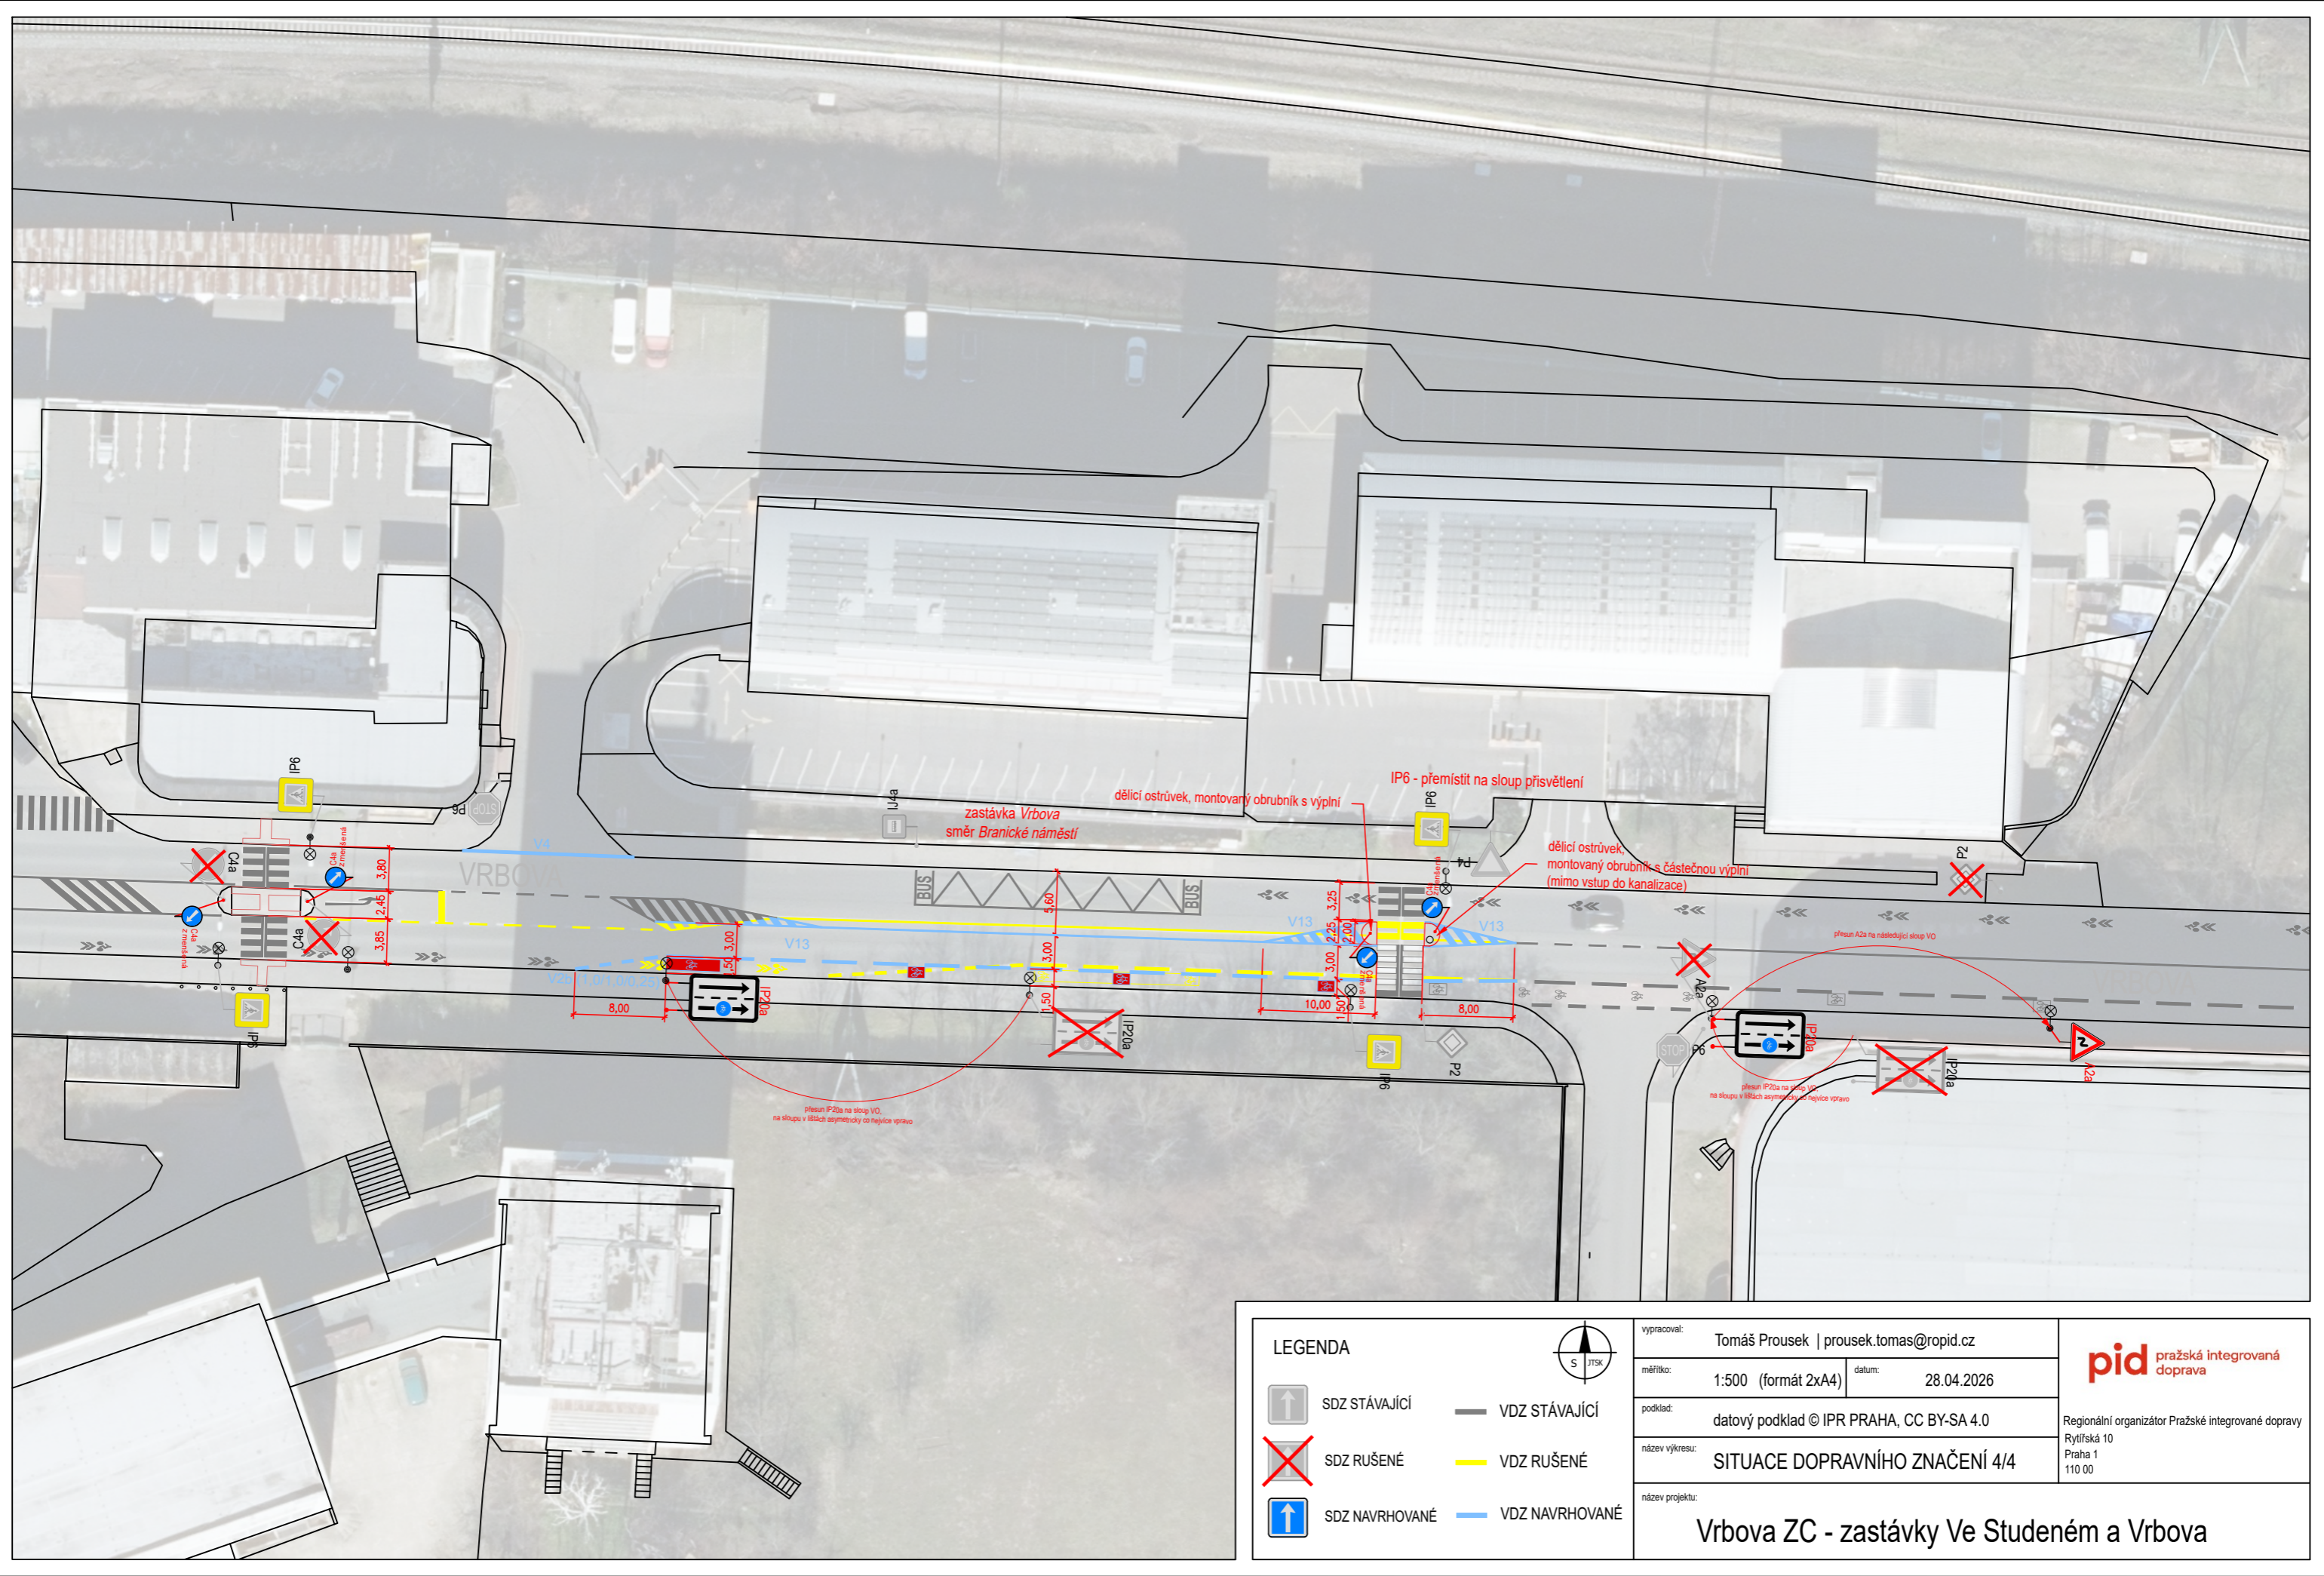

LEGENDA	
	SDZ STÁVAJÍCÍ
	SDZ RUŠENÉ
	SDZ NAVRHOVANÉ
	VDZ STÁVAJÍCÍ
	VDZ RUŠENÉ
	VDZ NAVRHOVANÉ

vypracoval:	Tomáš Prousek   prousek.tomas@ropid.cz	
měřítko:	1:500 (formát 2x4)	datum: 28.04.2026
podklad:	datový podklad © IPR PRAHA, CC BY-SA 4.0	
název výkresu:	SITUACE DOPRAVNÍHO ZNAČENÍ 4/4	
název projektu:	Vrbova ZC - zastávky Ve Studeném a Vrbova	

pražská integrovaná doprava  
 Regionální organizátor Pražské integrované dopavy  
 Rytířská 10  
 Praha 1  
 110 00

