

Legenda:

	Stávající dopravní značení
	Provizorní dopravní značení
	E13: datum výkopu
	Výkop
	Zabraná část
	Oplocení
	Kontejner 5 x 2 m
	Přechodová lávka pro pěší
	Sloup veřejného osvětlení



**ZNAČKU B28+E13 V DEN ZÁBORU
VYMĚNIT ZA IP12g + E13**

**ZNAČKU B28+E13+E8b V DEN ZÁBORU
VYMĚNIT ZA IP12g + E13**

ODBOJ DOPRAVY
ÚŘADU MĚSTSKÉ ČÁSTI PRAHA 4
ověřuje za podmínek rozhodnutí

ze dne **08-06-2026**

61: p4/499419/26/02/fiorv - NR 030/26

**VÝKOP BUDE OHRAZEN.
PŘECHOD PŘES VÝKOPY BUDE
UMOŽNĚN POMOCÍ LÁVEK PRO PĚŠÍ.**

**VÝKOP U VJEZDŮ PO DOMLUVĚ
S MAJITELI DOTČENÝCH OBJEKTŮ**










Z 4a á 7 m osadit kolem výkopu,
k zábranám Z2, pokud je výkop
nebo zábor do 0,5 m od vozovky
nebo ve vozovce





ZNAČKY B 28 BUDOU OSAZENY 7 DNÍ PŘEDEM S VYZNAČENÝM DATUM PLATNOSTI ZÁKAZU

VYPRACOVAL: Milan Huňát Poradenství v oblasti dopravy www.projektydio.cz 736 647 956 info@projektydio.cz	OBJEDNATEL (INVESTOR, STAVBU PROVÁDÍ): NOVÁ OPTIKA s.r.o. Kristýna Breinlová - 602 516 482	PŘEDPOKLÁDANÝ ZHOTOVITEL DOPRAVNÍHO ZNAČENÍ: ADOZ Praha - dopravní značení s.r.o. Armádního sboru 15, PRAHA 10 Tel: 602 226 027 Tel: 272 700 103 www.adoz-znacení.cz e-mail: adoz@adozpraha.cz
MĚSTO: Praha 4	ČÁST: Nusle	
STAVBA: PRUJE1	MĚŘÍTKO: 1:600	
AKCE: VÝKOP PRO KABEL V ULICI SVATOSLAVOVA a okolí	FORMÁT: A3	VÝKRES č.: 2.2
OBJEKT / ČÁST: SITUACE DIO Etapa 1	DATUM: 28.06.2025	STUPEŇ: DIR

Legenda:


-  Stávající dopravní značení
-  A 15 Provizorní dopravní značení
-  B 28 E13: datum výkopu
-  E 13 Výkop
-  Zabraná část
-  Oplocení
-  Kontejner 5 x 2 m
-  Přečhodová lávka pro pěší
-  Sloup veřejného osvětlení

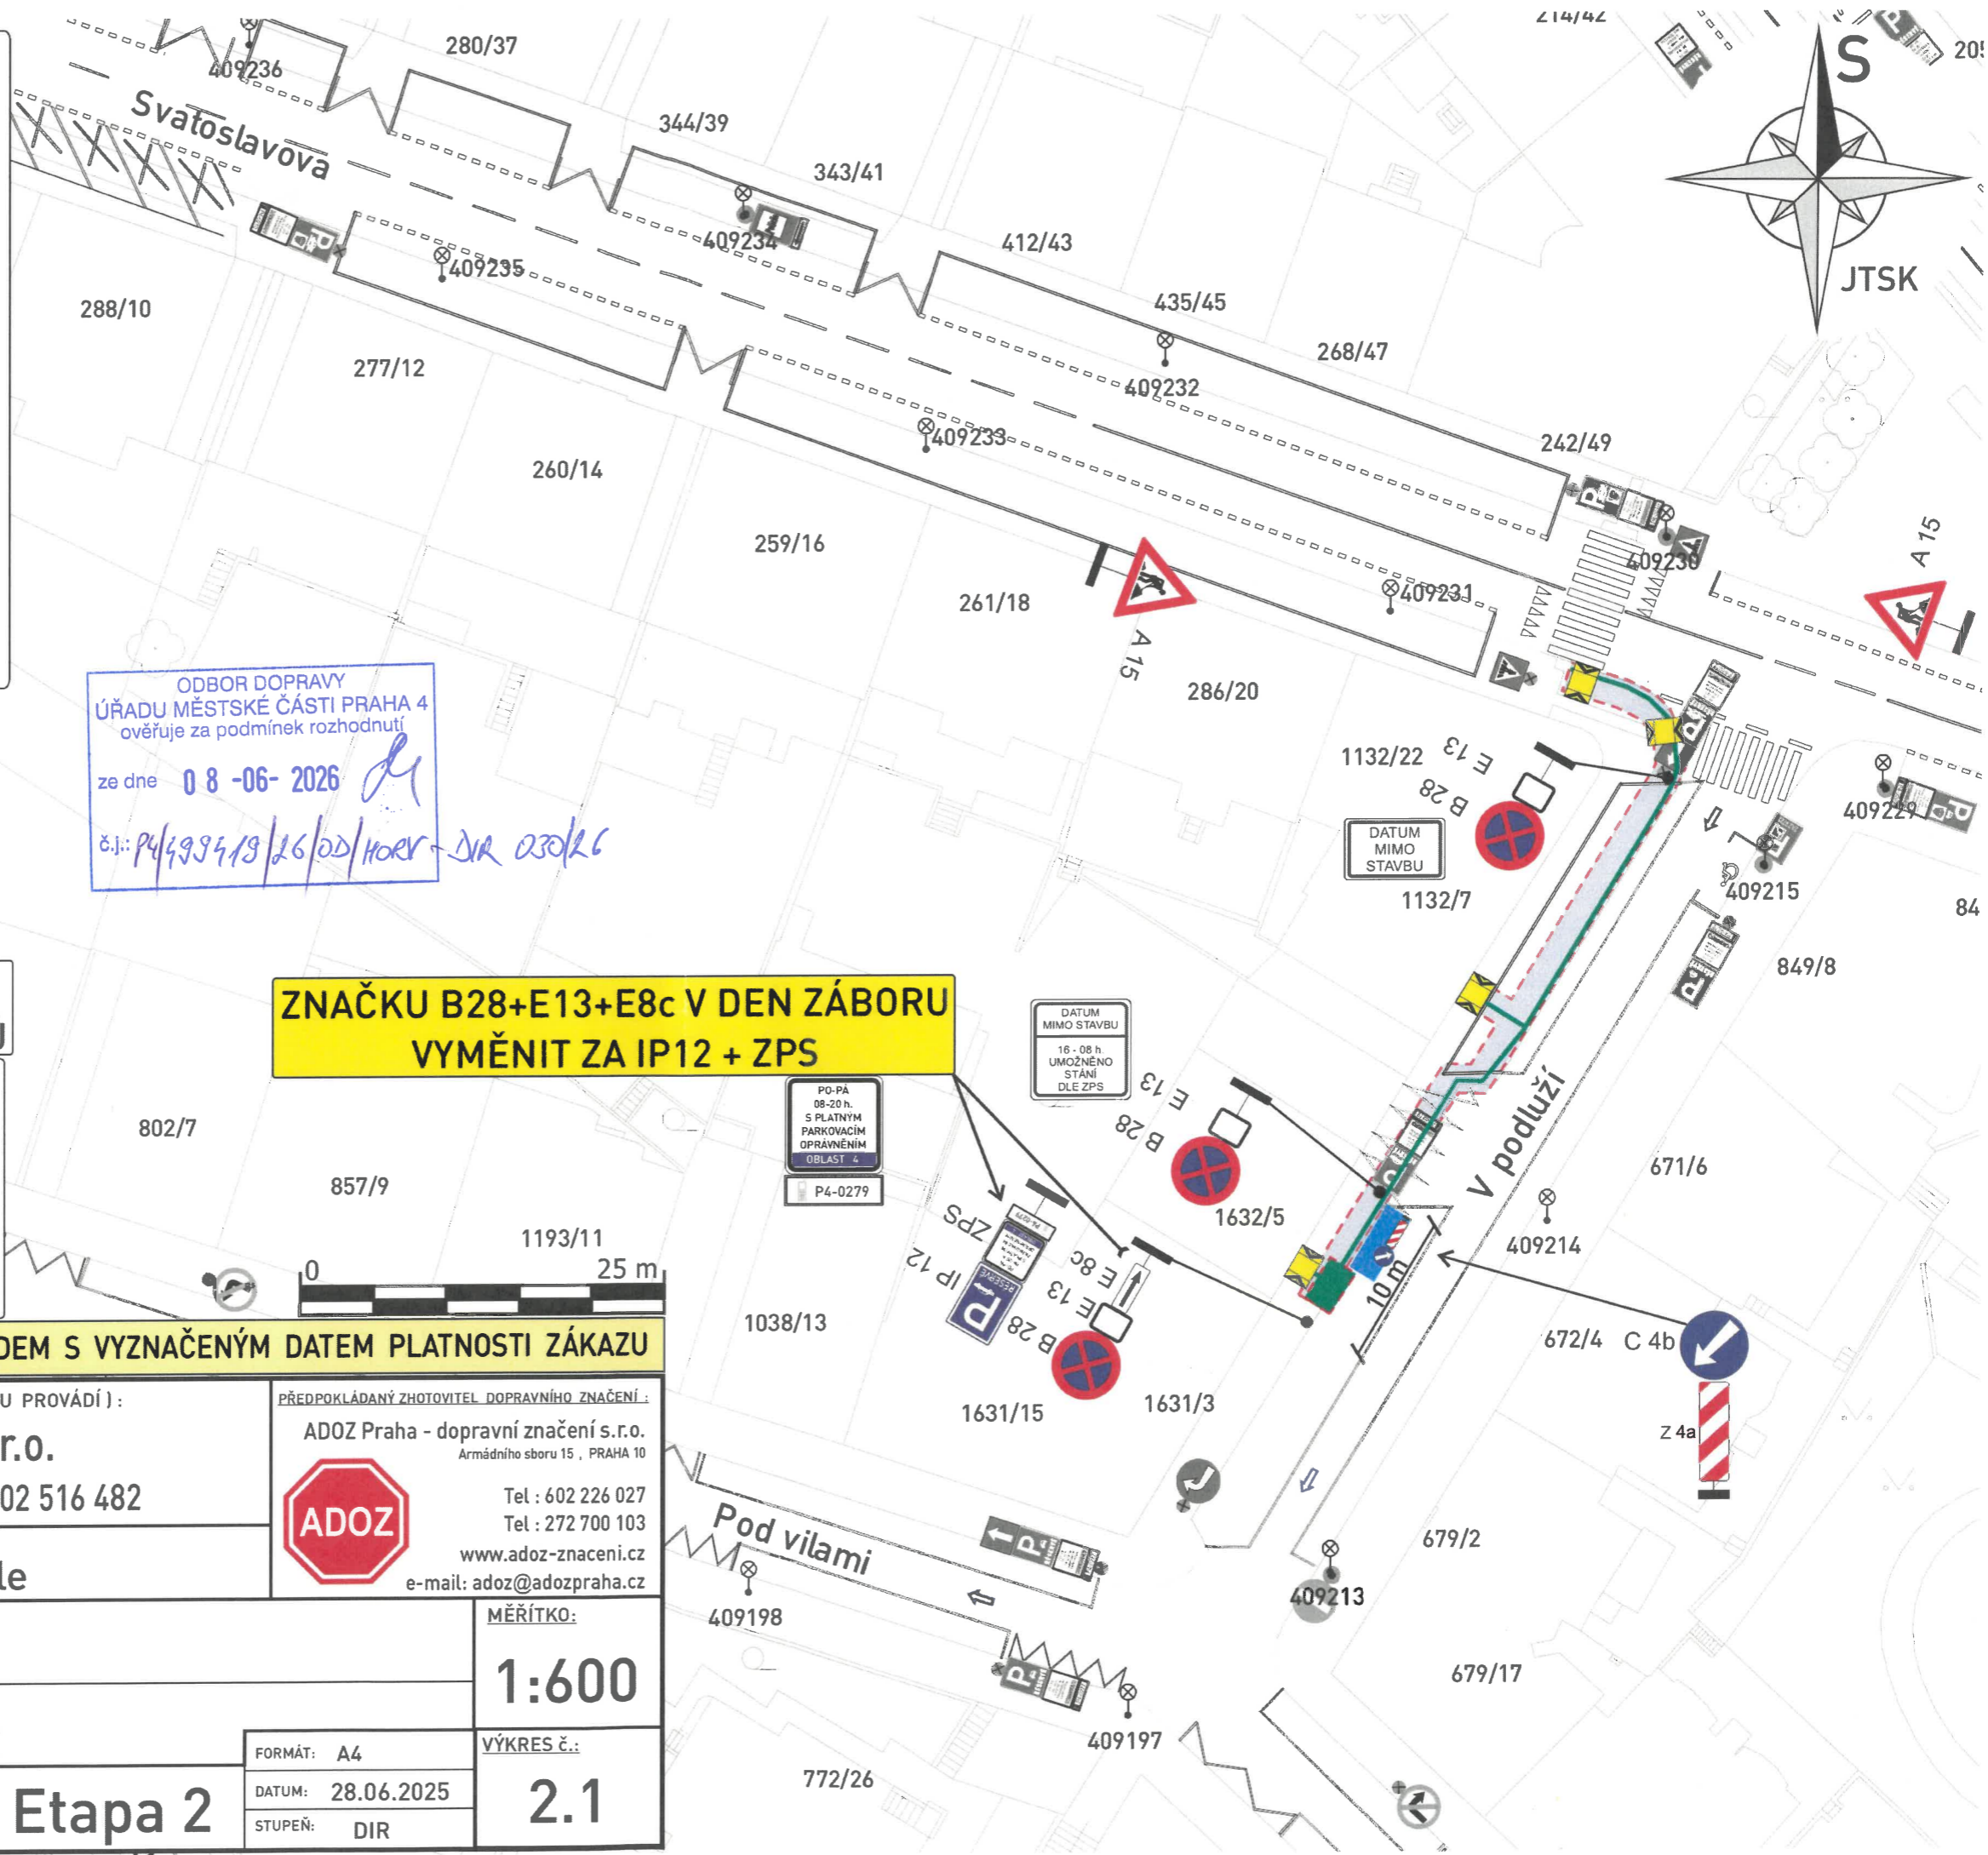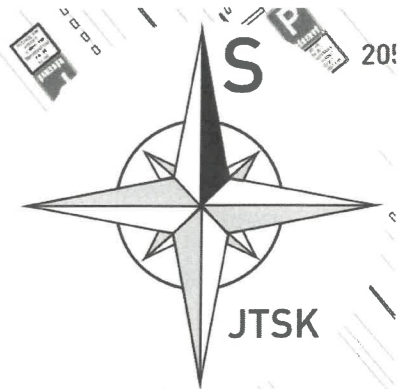

ODBOR DOPRAVY
 ÚŘADU MĚSTSKÉ ČÁSTI PRAHA 4
 ověřuje za podmínek rozhodnutí
 ze dne **08-06-2026**
 č.j.: P4/499419/26/OD/HORV - DIR 030/26


**VÝKOP BUDE OHRAZEN.
 PŘECHOD PŘES VÝKOPY BUDE
 UMOŽNĚN POMOCÍ LÁVEK PRO PĚŠÍ.**


**VÝKOP U VJEZDŮ PO DOMLUVĚ
 S MAJITELI DOTČENÝCH OBJEKTŮ**

 Z 4a á 7 m osadit kolem výkopu,
 k zábranám Z2, pokud je výkop
 nebo zábor do 0,5 m od vozovky
 nebo ve vozovce

**ZNAČKU B28+E13+E8c V DEN ZÁBORU
 VYMĚNIT ZA IP12 + ZPS**

ZNAČKY B 28 BUDOU OSAZENY 7 DNÍ PŘEDEM S VYZNAČENÝM DATUM PLATNOSTI ZÁKAZU


VYPRACOVAL: Milan Huňát Poradenství v oblasti dopravy www.projektydio.cz 736 647 956 info@projektydio.cz	OBJEDNATEL (INVESTOR, STAVBU PROVÁDÍ): NOVÁ OPTIKA s.r.o. Kristýna Breinlová - 602 516 482	PŘEDPOKLÁDANÝ ZHOTOVITEL DOPRAVNÍHO ZNAČENÍ: ADOZ Praha - dopravní značení s.r.o. Armádního sboru 15, PRAHA 10 Tel: 602 226 027 Tel: 272 700 103 www.adoz-znaceni.cz e-mail: adoz@adozpraha.cz
MĚSTO: Praha 4	ČÁST: Nusle	
STAVBA: PRUJE1		MĚŘÍTKO: 1:600
AKCE: VÝKOP PRO KABEL V ULICI SVATOSLAVOVA a okolí		VÝKRES č.: 2.1
OBJEKT / ČÁST: SITUACE DIO Etapa 2		FORMÁT: A4 DATUM: 28.06.2025 STUPEŇ: DIR

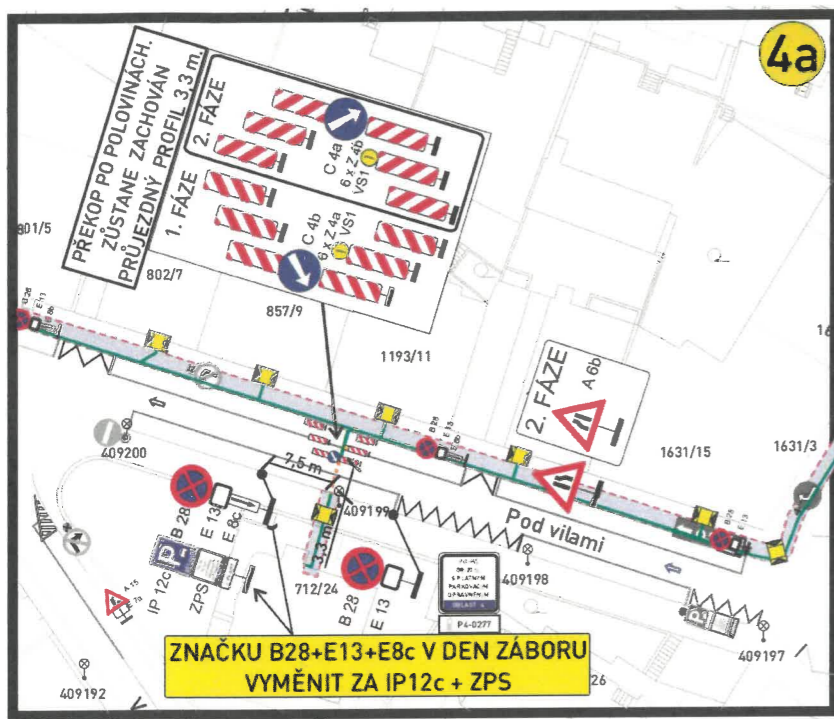

- Legenda:**
- Stávající dopravní značení
 - Provizorní dopravní značení
 - B 28
 - E 13
 - E 13
 - Výkop
 - Překop po polovinách
 - Zabraná část
 - Oplocení
 - Kontejner 5 x 2 m
 - Přechodová lávka pro pěší
 - Sloup veřejného osvětlení

ODBOR DOPRAVY
 ÚŘADU MĚSTSKÉ ČÁSTI PRAHA 4
 ověřuje za podmínek rozhodnutí
 ze dne **08-06-2026**
 č.j.: *PH/4934/19/26/00/HORV-DIR 030/26*

**ZNAČKU B28+E13+E8c V DEN ZÁBORU
 VYMĚNIT ZA IP12c + ZPS**

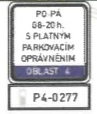

**VÝKOP BUDE OHRAZEN.
 PŘECHOD PŘES VÝKOPY BUDE
 UMOŽNĚN POMOCÍ LÁVEK PRO PĚŠÍ.**


**VÝKOP U VJEZDŮ PO DOMLUVĚ
 S MAJITELI DOTČENÝCH OBJEKTŮ**


Z 4a á 7 m osadit kolem výkopu,
 k zábranám Z2, pokud je výkop
 nebo zábor do 0,5 m od vozovky
 nebo ve vozovce



ZNAČKY B 28 BUDOU OSAZENY 7 DNÍ PŘEDEM S VYZNAČENÝM DATUM PLATNOSTI ZÁKAZU

VYPRACOVAL: Milan Huňát Poradenství v oblasti dopravy www.projektydio.cz 736 647 956 info@projektydio.cz		OBJEDNATEL (INVESTOR, STAVBU PROVÁDÍ): NOVÁ OPTIKA s.r.o. Kristýna Breinlová - 602 516 482		PŘEDPOKLÁDANÝ ZHOTOVITEL DOPRAVNÍHO ZNAČENÍ: ADOZ Praha - dopravní značení s.r.o. Armádního sboru 15, PRAHA 10 Tel: 602 226 027 Tel: 272 700 103 www.adoz-znaceni.cz e-mail: adoz@adozpraha.cz	
MĚSTO: Praha 4		ČÁST: Nusle			
STAVBA: PRUJE1		MĚŘÍTKO: 1:600			
AKCE: VÝKOP PRO KABEL V ULICI SVATOSLAVOVA a okolí		FORMÁT: A3 DATUM: 28.06.2025 STUPEŇ: DIR		VÝKRES č.: 2.3	
OBJEKT / ČÁST: SITUACE DIO Etapa 3					

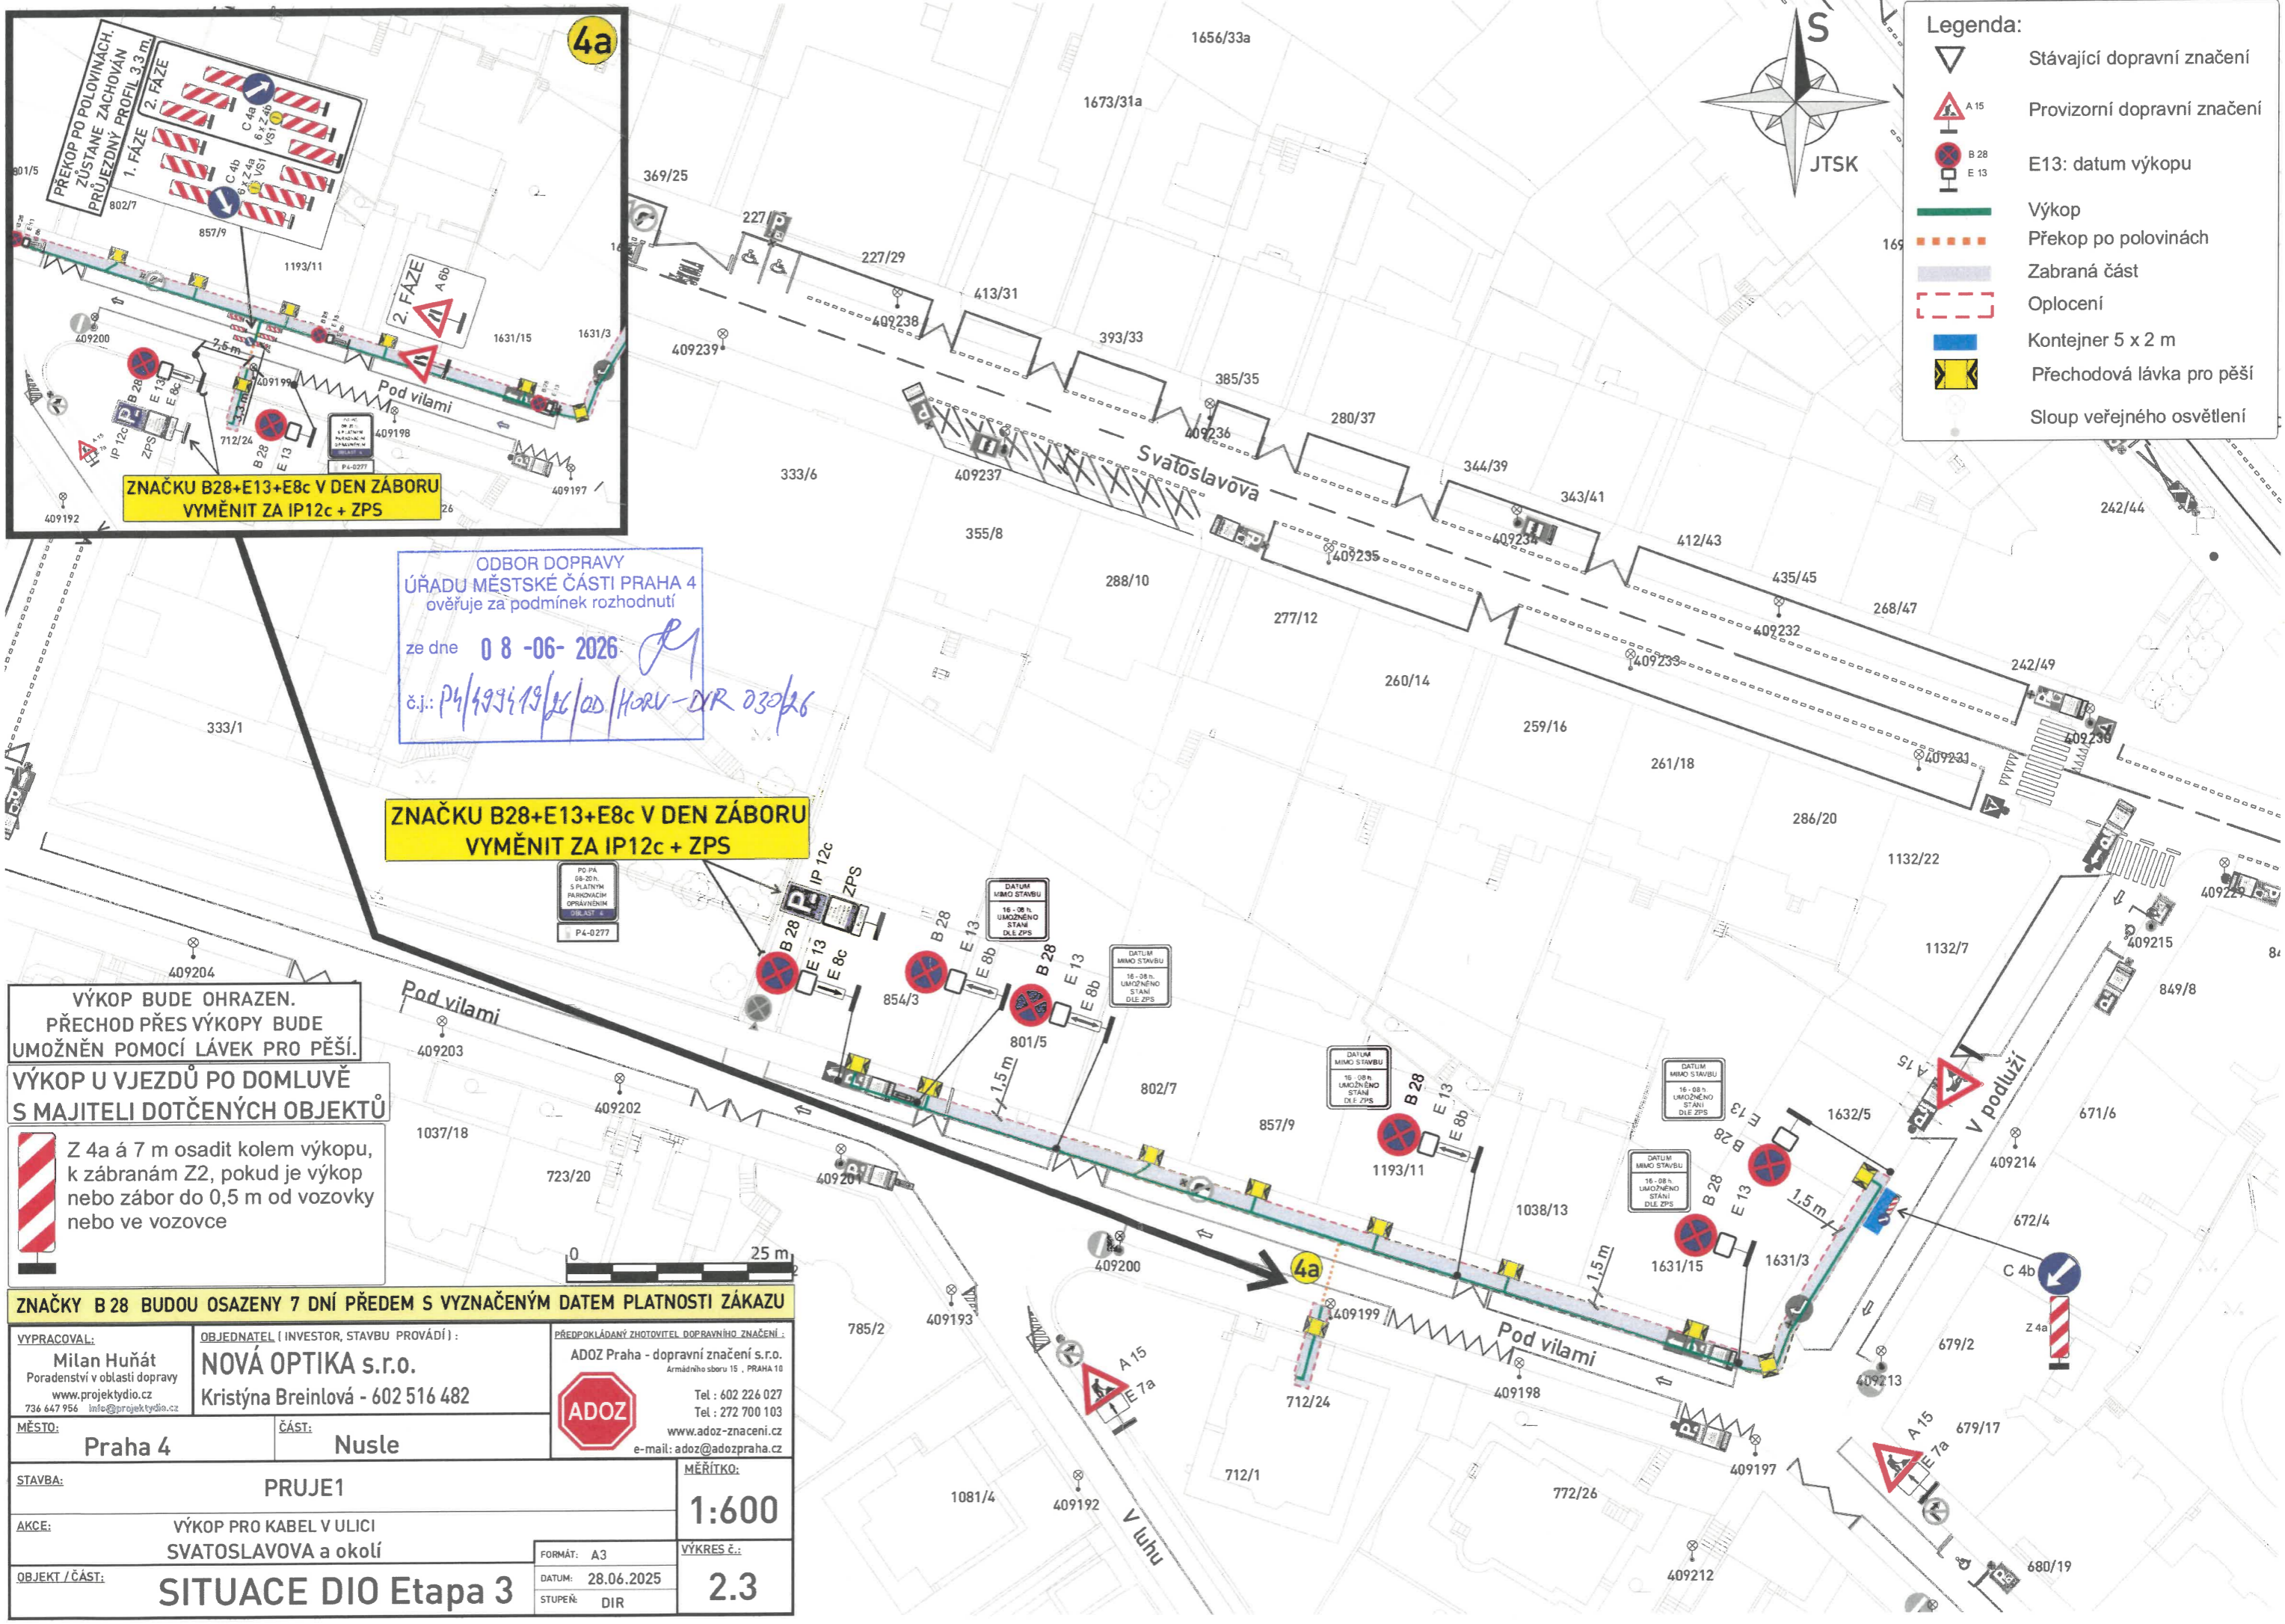

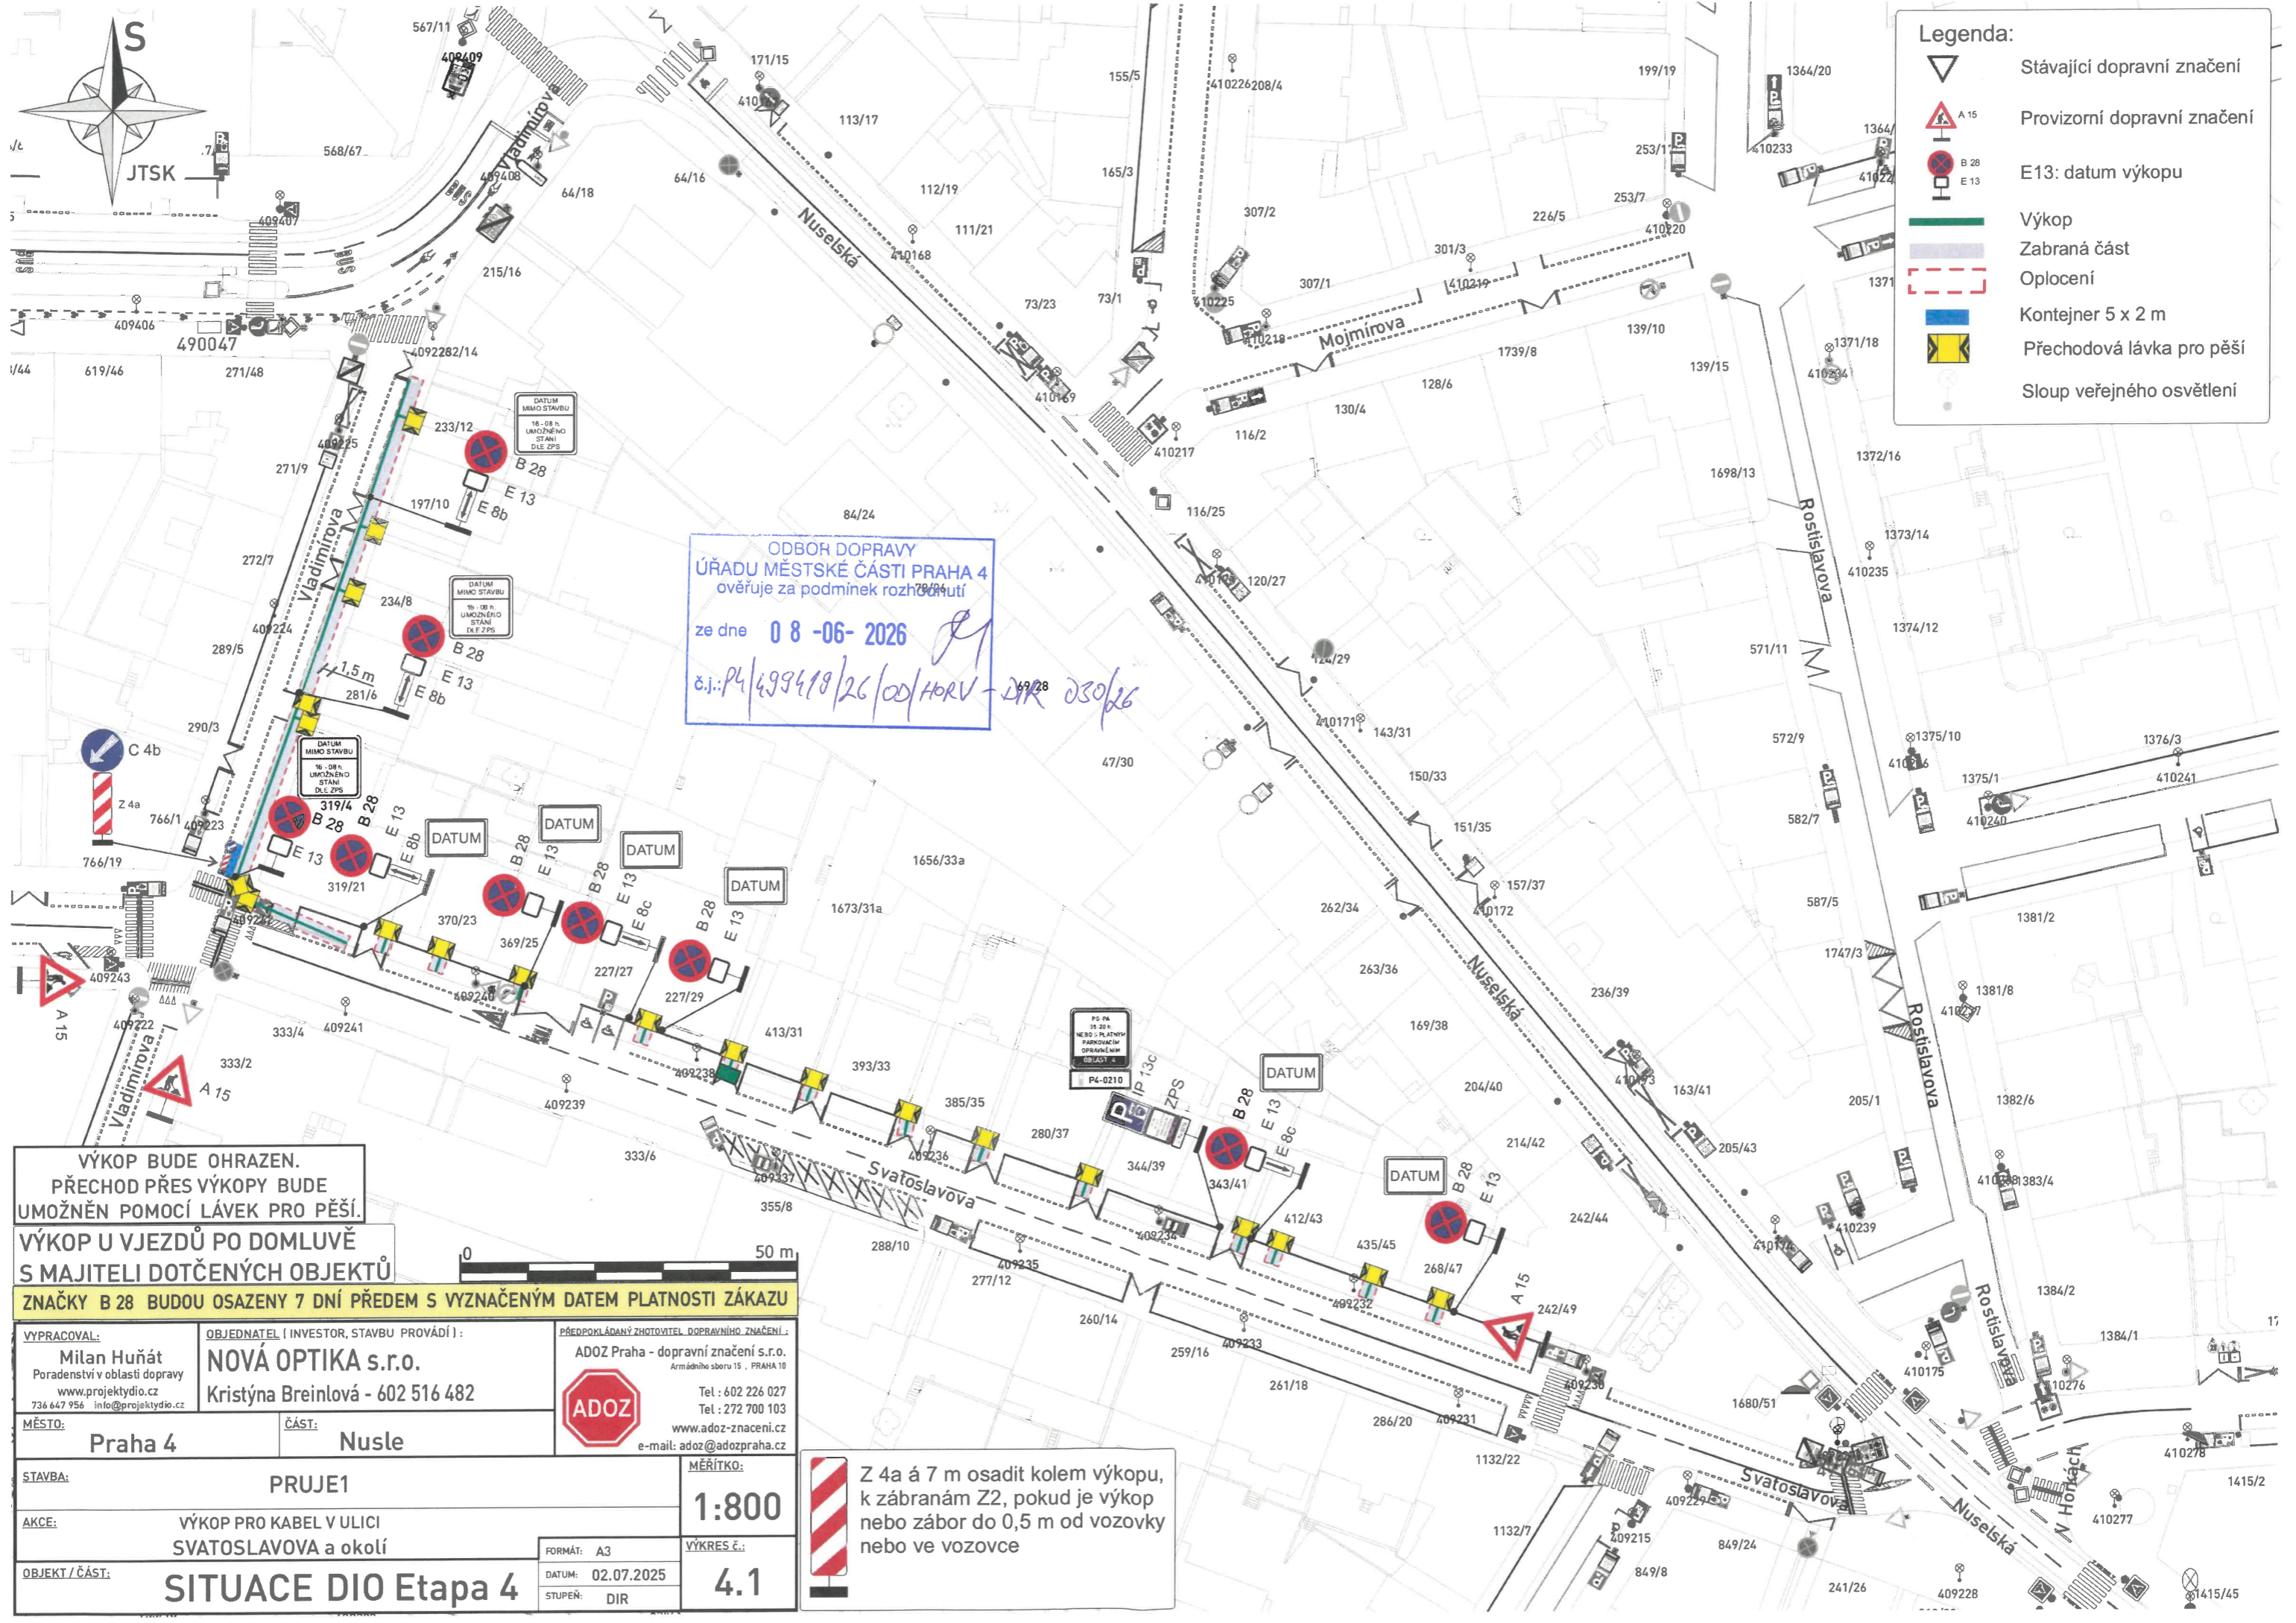



- Legenda:**
- Stávající dopravní značení
 - Provizorní dopravní značení
 - E13: datum výkopu
 - Výkop
 - Zabraná část
 - Oplotení
 - Kontejner 5 x 2 m
 - Přečtová lávka pro pěší
 - Sloup veřejného osvětlení

ODBOR DOPRAVY
 ÚŘADU MĚSTSKÉ ČÁSTI PRAHA 4
 ověřuje za podmínek rozšíření
 ze dne 08-06-2026
 č.j.: P4/499418/26/OD/HORV - DPK 030/26

VÝKOP BUDE OHRAZEN.
 PŘECHOD PŘES VÝKOPY BUDE
 UMOŽNĚN POMOCÍ LÁVEK PRO PĚŠÍ.
 VÝKOP U VJEZDŮ PO DOMLUVĚ
 S MAJITELI DOTČENÝCH OBJEKTŮ

ZNAČKY B 28 BUDOU OSAZENY 7 DNÍ PŘEDEM S VYZNAČENÝM DATUM PLATNOSTI ZÁKAZU

VYPRACOVAL: Milan Huňát Poradenství v oblasti dopravy www.projektydio.cz 736 647 956 info@projektydio.cz		OBJEDNATEL (INVESTOR, STAVBU PROVÁDÍ): NOVÁ OPTIKA s.r.o. Kristýna Breinlová - 602 516 482		PŘEDPOKLÁDANÝ ZHOTOVITEL DOPRAVNÍHO ZNAČENÍ: ADOZ Praha - dopravní značení s.r.o. Armádního sboru 15, PRAHA 10  Tel: 602 226 027 Tel: 272 700 103 www.adoz-znacení.cz e-mail: adoz@adozpraha.cz	
MĚSTO: Praha 4		ČÁST: Nusle		MĚŘÍTKO: 1:800	
STAVBA: PRUJE1		AKCE: VÝKOP PRO KABEL V ULICI SVATOSLAVOVA a okolí		FORMÁT: A3 DATUM: 02.07.2025 STUPEŇ: DIR	
OBJEKT / ČÁST: SITUACE DIO Etapa 4		VÝKRES Č.: 4.1			

 Z 4a á 7 m osadit kolem výkopu, k zábranám Z2, pokud je výkop nebo zábor do 0,5 m od vozovky nebo ve vozovce