
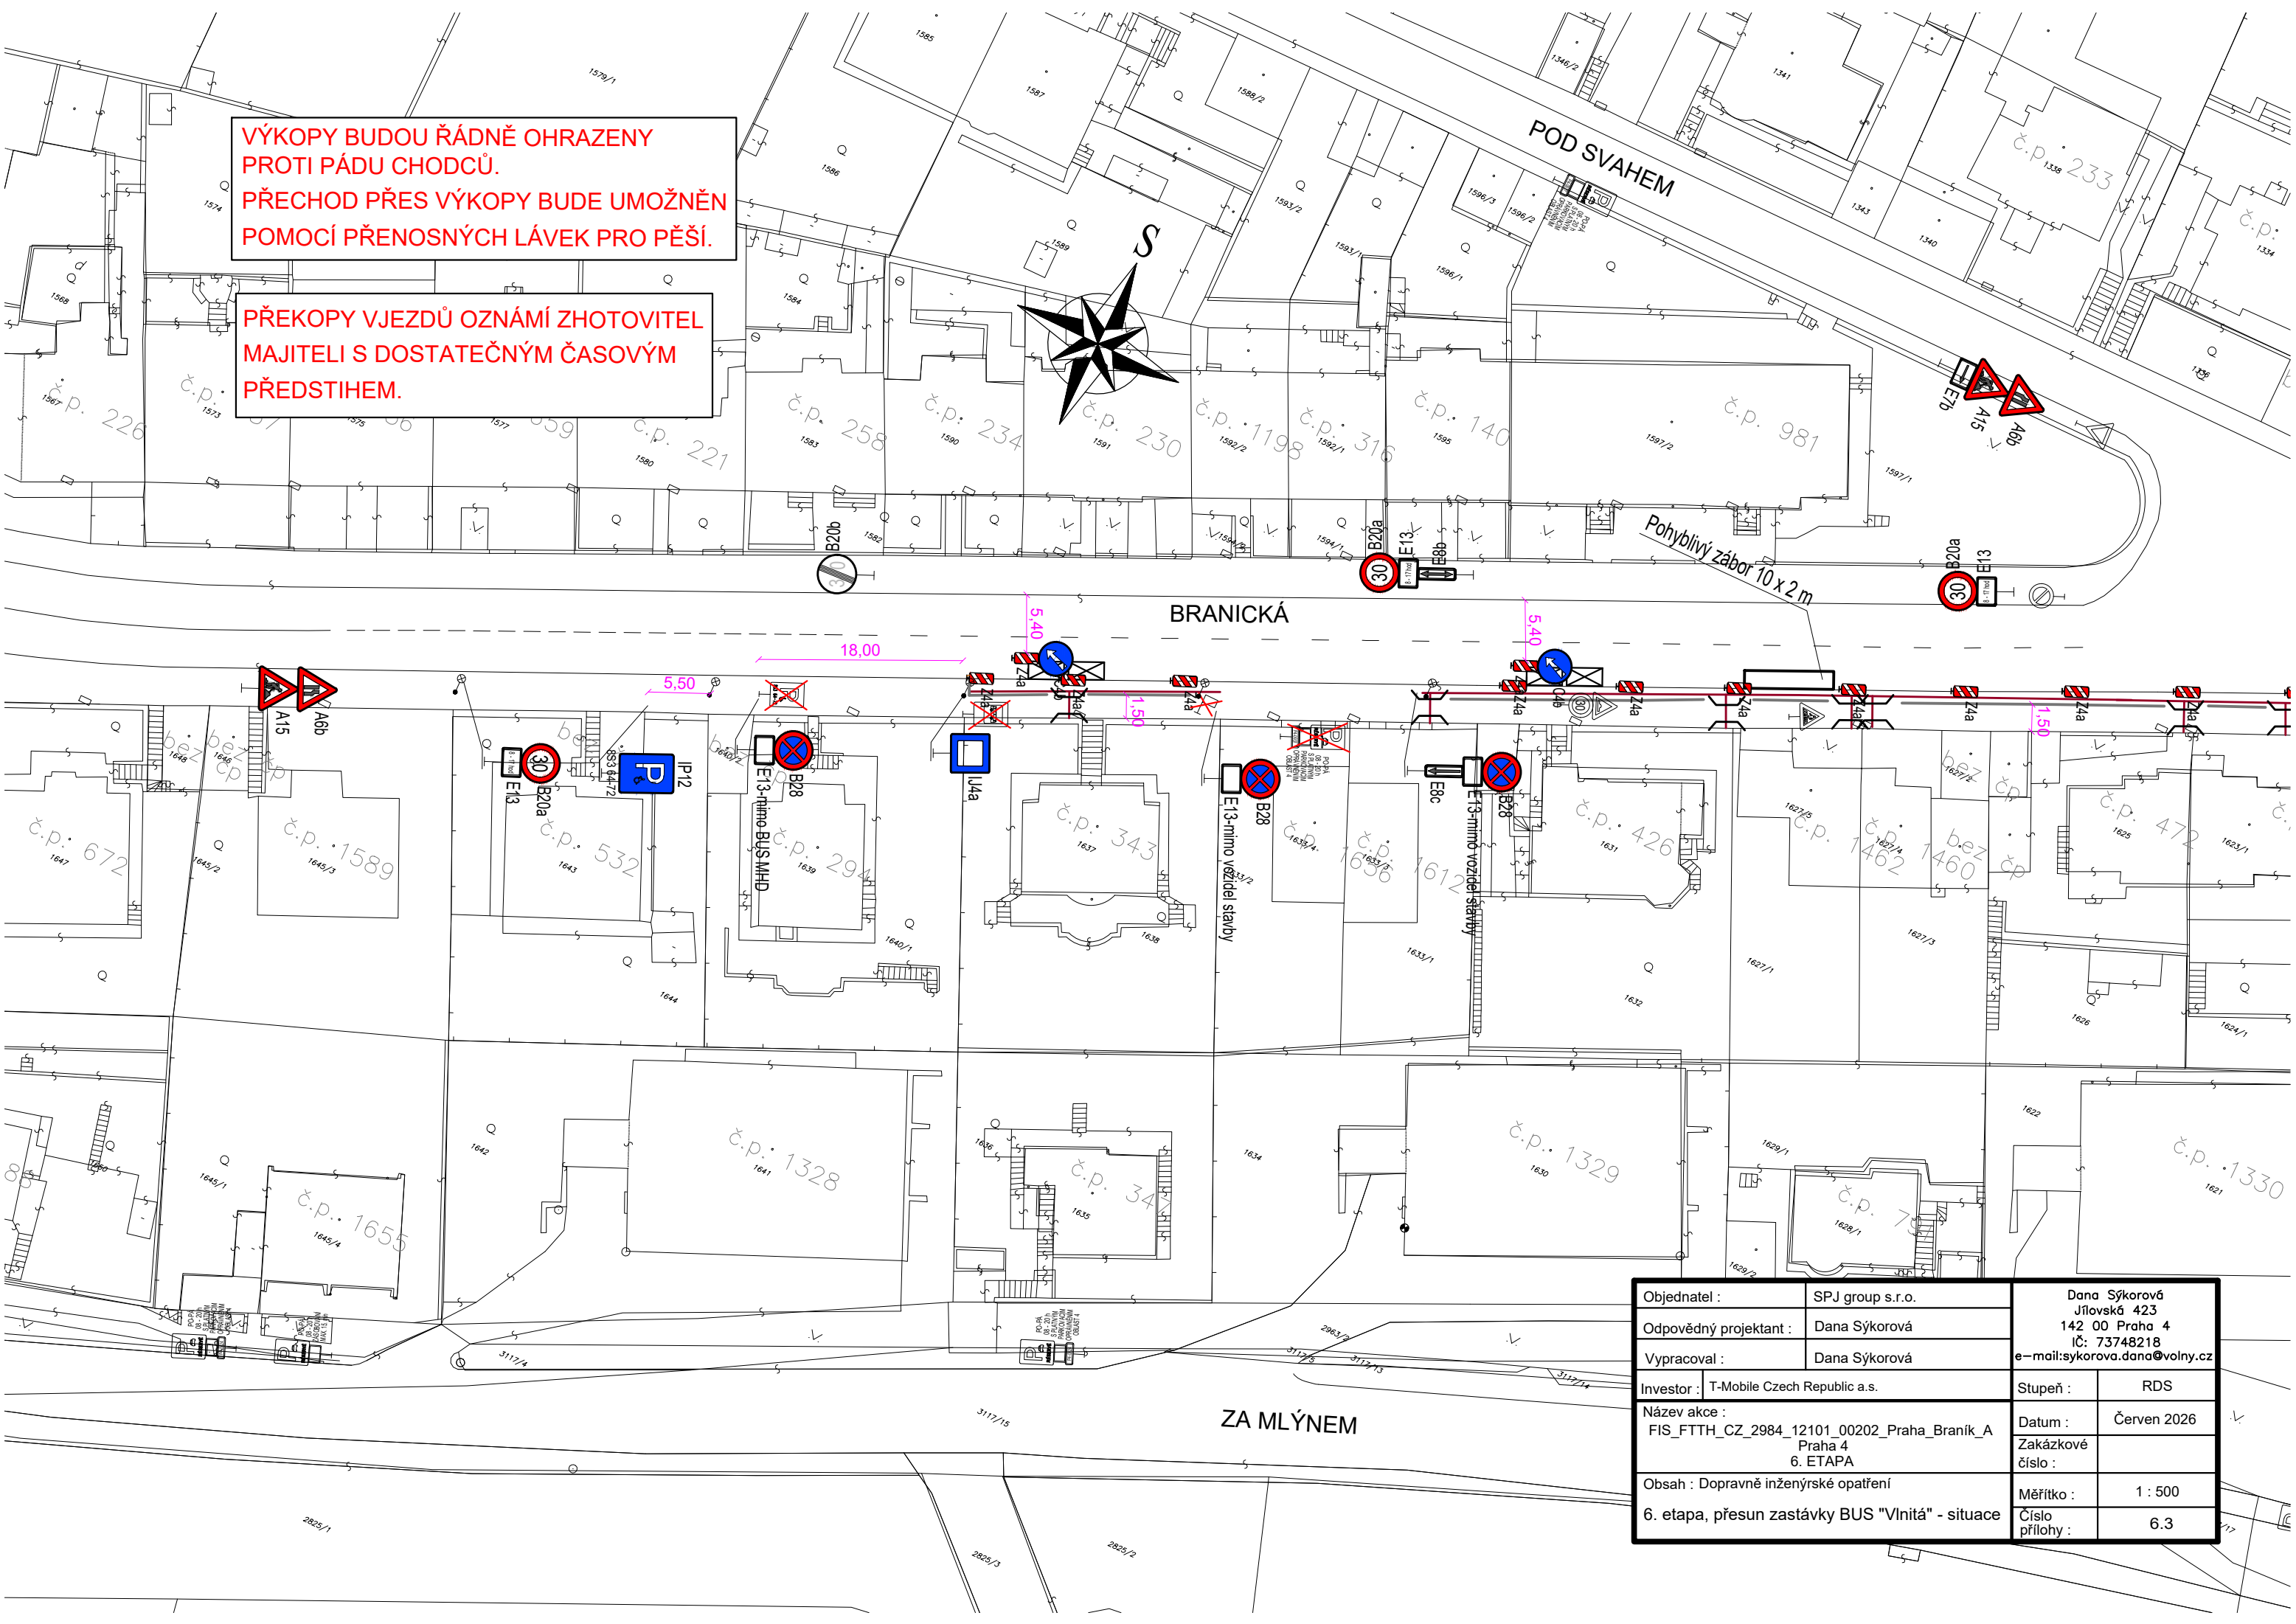


VÝKOPY BUDOU ŘÁDNĚ OHRAZENY
PROTI PÁDU CHODCŮ.
PŘECHOD PŘES VÝKOPY BUDE UMOŽNĚN
POMOCÍ PŘENOSNÝCH LÁVEK PRO PĚŠÍ.

PŘEKOPY VJEZDŮ OZNÁMÍ ZHOTOVITEL
MAJITELI S DOSTATEČNÝM ČASOVÝM
PŘEDSTIHEM.

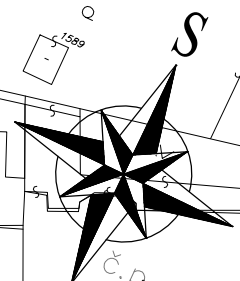

Objednatel :	SPJ group s.r.o.	Dana Sýkorová Jílovská 423 142 00 Praha 4 iČ: 73748218 e-mail:sykorova.dana@volny.cz
Odpovědný projektant :	Dana Sýkorová	
Vypracoval :	Dana Sýkorová	
Investor :	T-Mobile Czech Republic a.s.	Stupeň : RDS
Název akce :	FIS_FTTH_CZ_2984_12101_00202_Praha_Branik_A Praha 4 6. ETAPA	Datum : Červen 2026
Obsah :	Dopravné inženýrské opatření 6. etapa, přesun zastávky BUS "Vlnitá" - situace	Zakázkové číslo :
		Měřítko : 1 : 500
		Číslo přílohy : 6.3