


- Legenda:**
- Provizorní značení - Komplex HILA - povoluje P4
 - Provizorní značení - Komplex HILA - povoluje PKD
 - Provizorní značení - Cizí investor v koordinaci - výstavba objektu ORION
 - Slávající značení
 - DZ zakryté
 - Oplocenka
 - Pěší trasy
 - Dopravní směry IAD
 - Záběr stavby dlouhodobý - Komplex HILA
 - Záběr stavby krátkodobý - Komplex HILA
 - Záběr stavby - Cizí investor v koordinaci - výstavba objektu ORION
 - Provizorní vjezd na stavenišťě
 - Zaměření
 - Katastr

Detail zanáčky IP22:

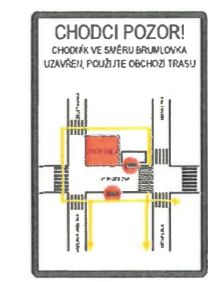

ODBOR DOPRAVY
 ÚŘADU MĚSTSKÉ ČÁSTI PRAHA 4
 ověřuje za podmínek rozhodnutí


ze dne **12-06-2026**
 č.j. **P4/512232/26/OD**

POLICIE ČESKÉ REPUBLIKY
 KRÁLOVSKÉ ŘEŘIATELSTVÍ POLICIE
 HLAVNÍ MĚSTO PRAHA
 OUVĚŘENÝ ÚŘAD POLICIE 4
 ODDĚLENÍ DOPRAVNÍHO INŽENÝRSTVÍ
 140 00 PRAHA 4, KONGRESOVÁ 2

Příloha č. 1 k pož. směrnici stavenišťě čj.
 KRPA-127670-4/0J-20260000DŽ
 Počet listů: 1

- Poznámky:**
- V záběru stavby nebudou umístěny žádné předměty, které by překážely rozhledům na přechodu pro chodce
 - Dopravní značky zaškrtnuté budou odstraněny nebo zapytlivány dle legislativy
 - Obchodní trasa je vyznačena po jižním chodníku ulice Vyskočilova

Projektant: DIO Consult Prague s.r.o. Ing. Ondřej Zidek U Smaltovny 245/16 170 00 Praha 7 tel.: +420 603 326 759 www.dio-consult.cz info@dio-consult.cz		Odpovědný: Gemo a.s. Jakub Peší Dlouhá 68/22, Obomoc 775 00 tel.: 724 068 223 www.gemo.cz	Souprava č.:
Investor: PASSEBVEST GROUP, a.s. 5320140 Praha 4 Skupina:	RDS	Název díla: Polyfunkční objekt HILA Vyskočilova, Jemnická, Želiezská PRAHA 4	
Ověřený projektant: Ing. Jana Růžička	Podpis:	Název úseku: DIO Situace 18. Etapa Rekonstrukce ulic Jemnická a Telčská Vydáno 26-05-30	Datum: 19
Vyměření: Hana Renčochová	Podpis:		
M. č. ú. 24/0004/001/08/2024 Termín: 8.4.2024	Měřítko: 1:500		

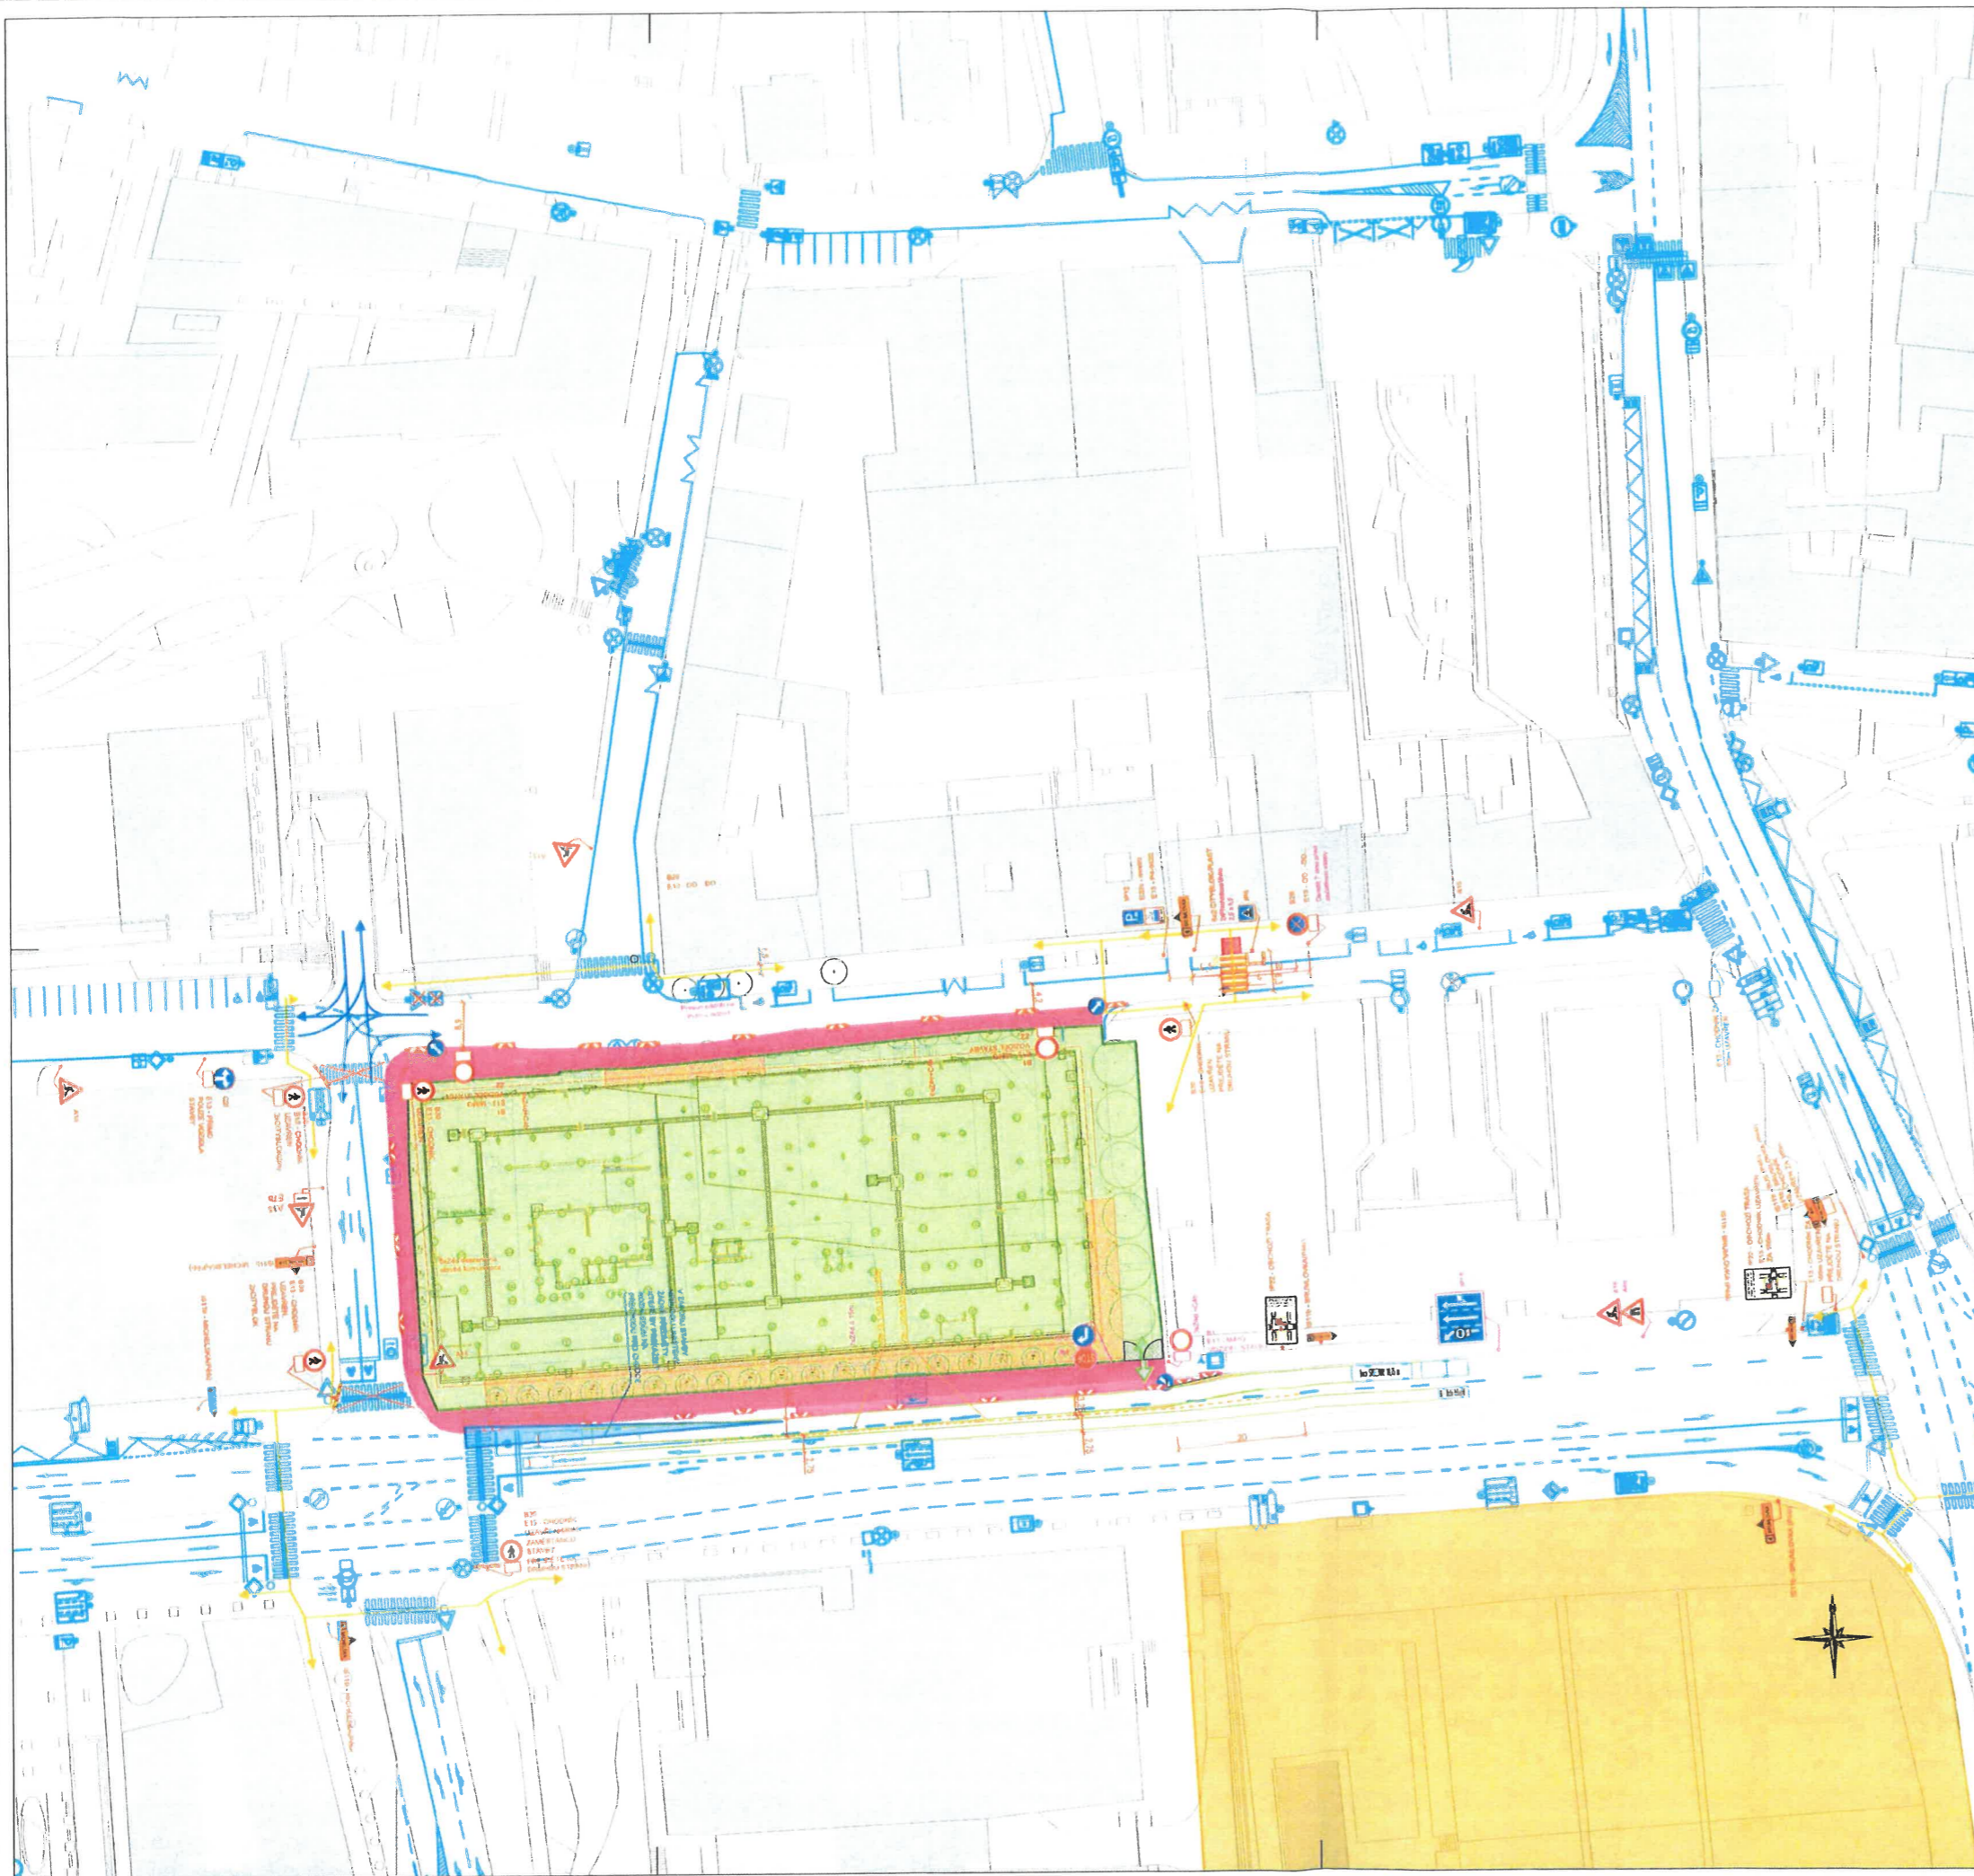

- Legenda:**
- Provizorní značení - Komplex HILA - povoluje P4
 - Provizorní značení - Komplex HILA - povoluje PKD
 - Provizorní značení - Cizí investor v koordinaci - výstavba objektu ORION
 - Stávající značení
 - DZ zakryté
 - Pěší trasy
 - Dopravní směry IAD
 - Zábor stavby dlouhodobý - Komplex HILA
 - Zábor stavby krátkodobý - Komplex HILA
 - Zábor stavby - Cizí investor v koordinaci - výstavba objektu ORION
 - Provizorní vjezd na staveniště
 - Zaměření
 - Katastr

Detail zanáčky IP22:



ODBOR DOPRAVY
 ÚŘADU MĚSTSKÉ ČÁSTI PRAHA 4
 ověřuje za podmínek rozhodnutí

ze dne 12-06-2026


č.j.: PH/512232126/0D

POLICE ČESKÉ REPUBLIKY
 Městská policie PRAHA 4
 Městská policie PRAHA 4
 Odbor dopravního inženýrství
 140 007 PRAHA 4, KONGRESOVÁ 2

Příloha č. 2 k písemnému stanovisku čj.
 KRPA-127670-4/06-2026/0000DZ
 Počet listů: 1

- Poznámky:**
- V záboru stavby nebudou umístěny žádné předměty, které by překážely rozhledům na přechodu pro chodce
 - Dopravní značky zaškrtnuté budou odstraněny nebo zapytlvány dle legislativy
 - Obchozí trasa je vyznačena po jižním chodníku ulice Vyskočilova

Projektant: DIO Consult Prague s.r.o. Ing. Ondřej Zádák U Smalovny 246/16 170 00 Praha 7 tel.: +420 603 326 759 www.dio-consult.cz info@dio-consult.cz		Objedvatel: Gemo a.s. Jakub Pešl Otomouk 6222, Otomouk 779 00 tel.: 724 068 223 www.gemo.cz	Souprava č.:
Investor: PASSERVEST GROUP, a.s. 552/1569 40 Praha 4	Název úkolu: Polyfunkční objekt HILA Vyskočilova, Jemnická, Želetavská PRAHA 4		
Stupeň: RDS			
Odpovědný projektant: Ing. Jan Růžička	Podpis: 	Název úkolu: DIO Situace 19. Etapa Stavební prava zářív Vyskočilova	Listův počet: 20
Vypracoval: Hana Ranochová	Podpis: 	Datum: 24.06.2024	Číslo přílohy: 20
Formát: A4	Měřítko: 1:500	Vydáno: 26-05-30	

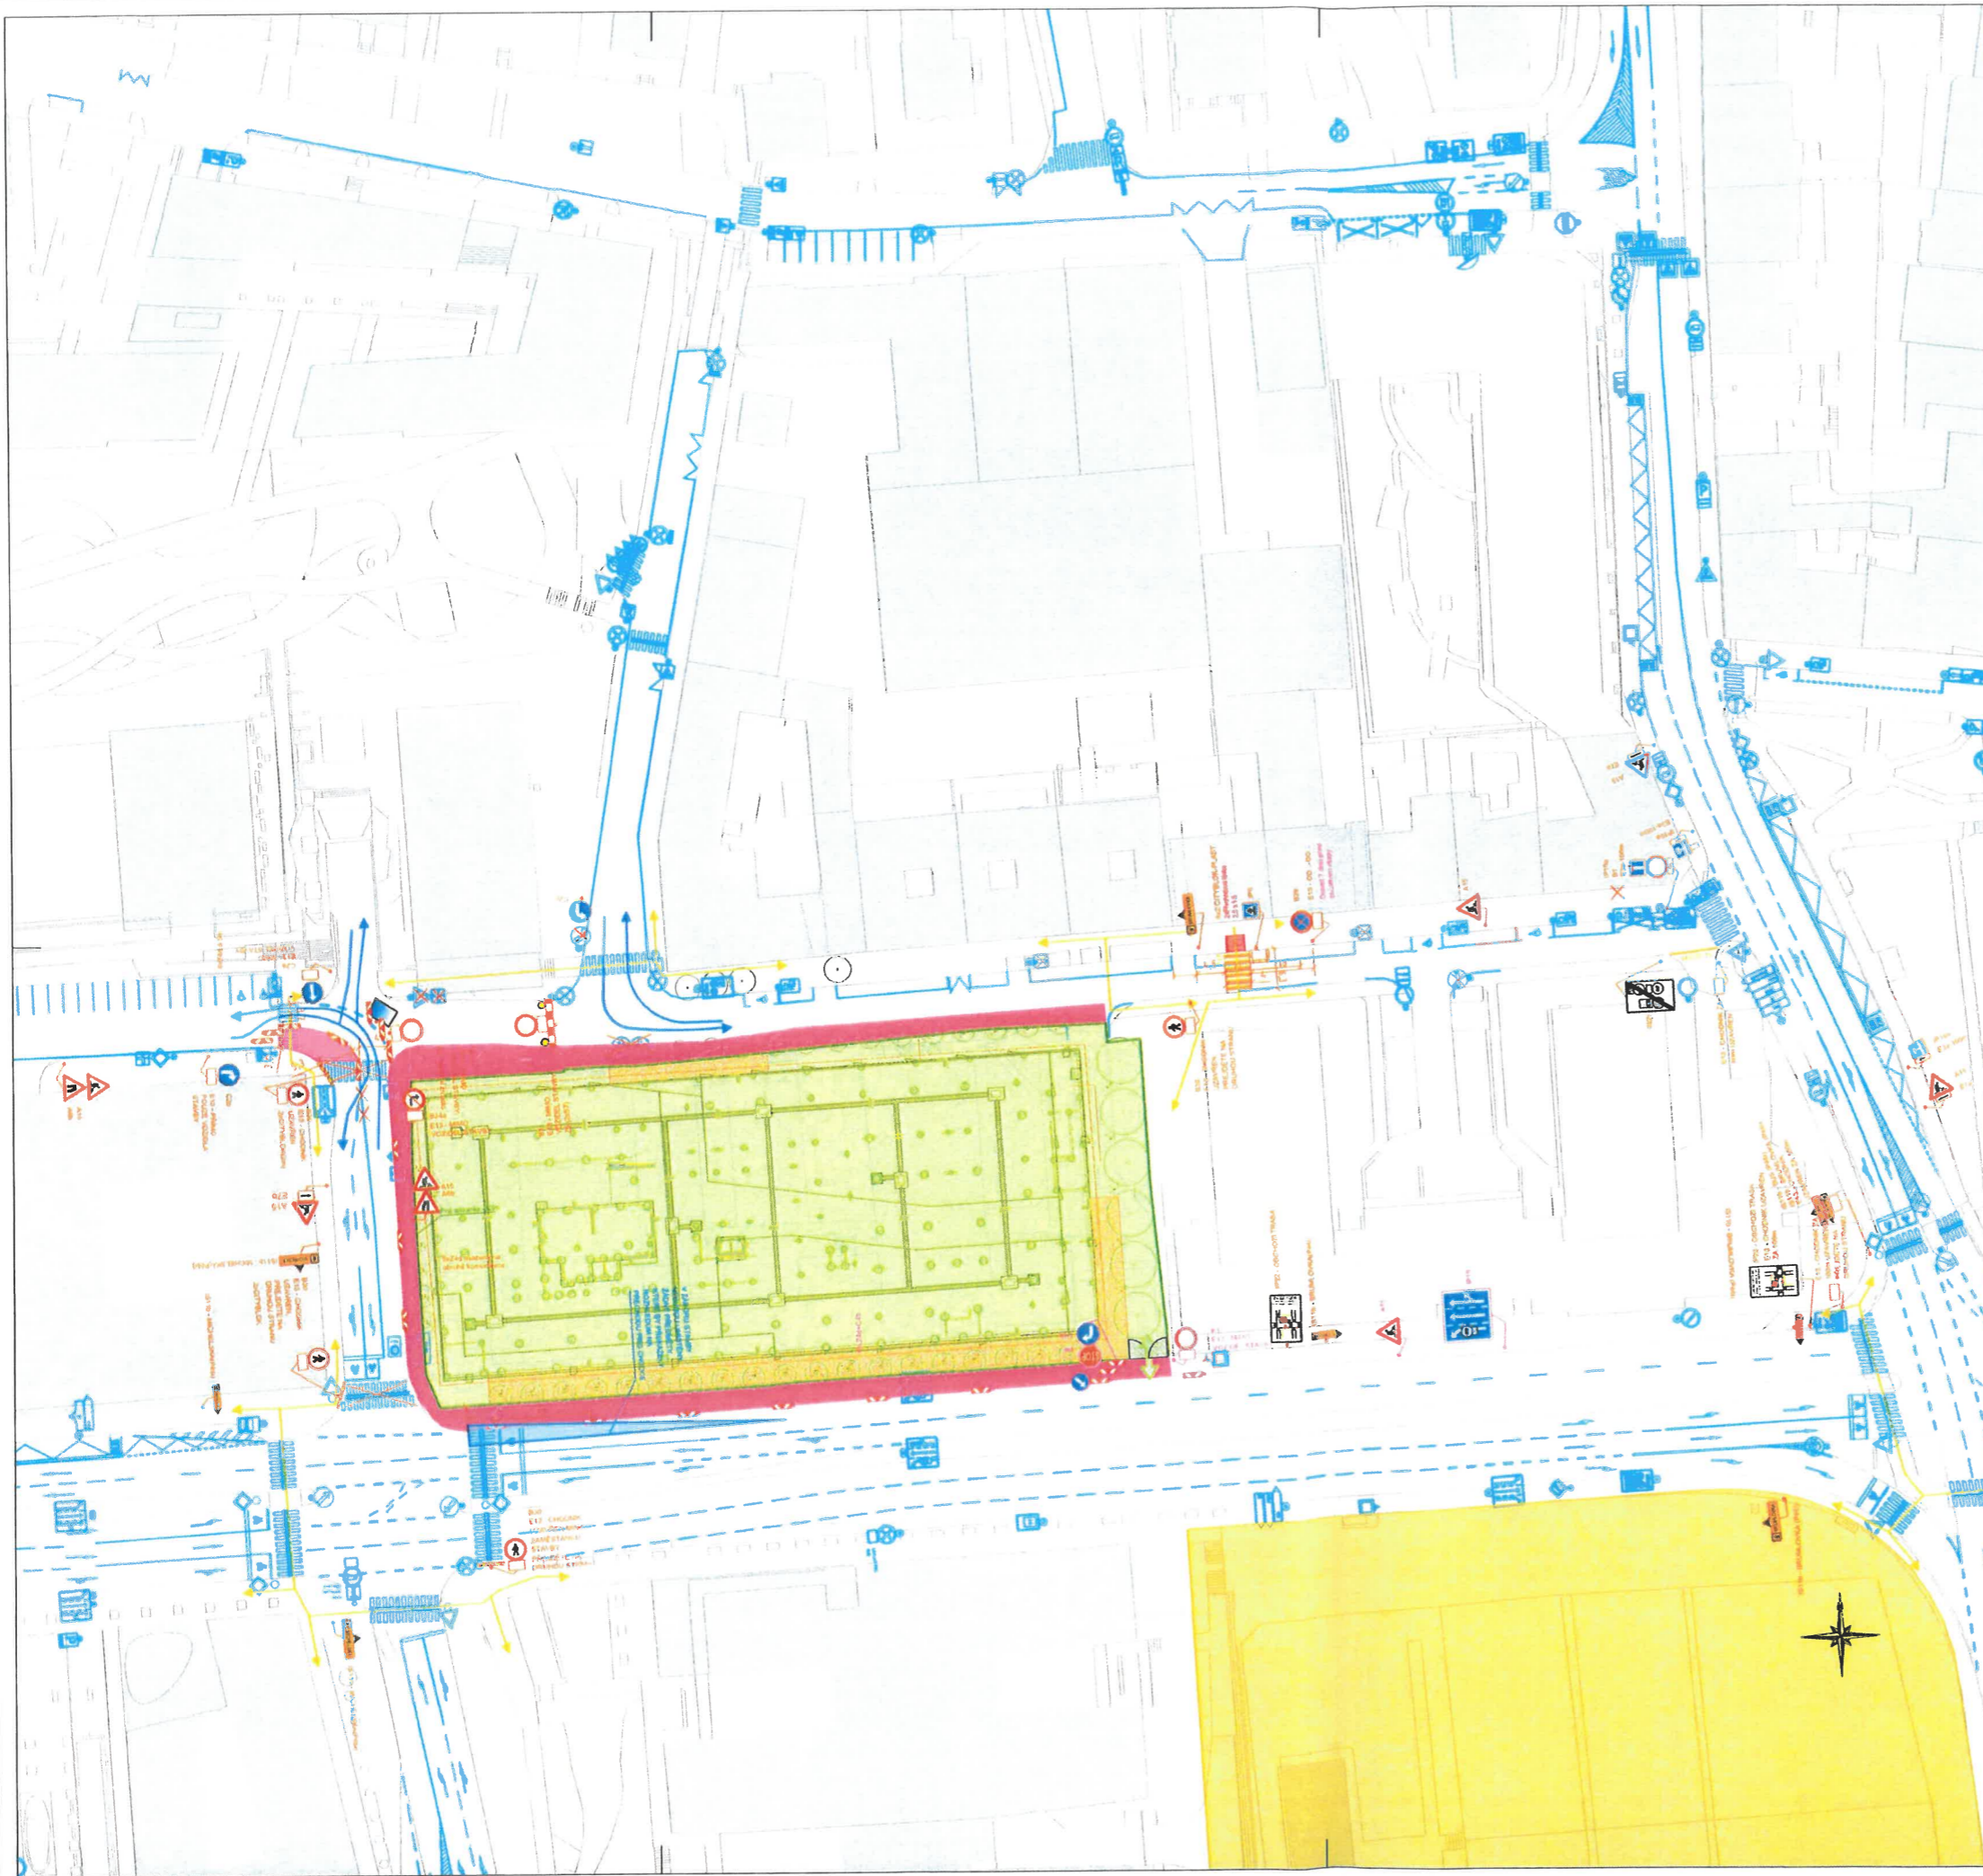

- Legenda:**
- Provizorní značení - Komplex HILA - povoluje P4
 - Provizorní značení - Komplex HILA - povoluje PKD
 - Provizorní značení - Cizí investor v koordinaci - výstavba objektu ORION
 - Stávající značení
 - DZ zakryté
 - Oplocenka
 - Pěší trasy
 - Dopravní směry IAD
 - Záběr stavby dlouhodobý - Komplex HILA
 - Záběr stavby krátkodobý - Komplex HILA
 - Záběr stavby - Cizí investor v koordinaci - výstavba objektu ORION
 - Provizorní vjezd na staveniště
 - Zaměření
 - Katastr

Detail zánčky IP22:




ODBOR DOPRAVY
 ÚŘADU MĚSTSKÉ ČÁSTI PRAHA 4
 ověřuje za podmínek rozhodnutí
 ze dne 12-06-2026
 č.j.: P4/512232/26/OD

PODPIS MĚSTSKÉHO ÚŘADU
 KRPA 127670-4 / 03-20260000DŽ
 ODDĚLÍK MĚSTSKÉHO ÚŘADU PRAHA 4
 ODDĚLÍK MĚSTSKÉHO ÚŘADU PRAHA 4
 ÚŘADNÍ PRÁCE PRAHA 4, KOMUNIKOVNÁ 2

Příloha č. 3 k plánovací stanovisku čj.
 KRPA-127670-4 / 03-20260000DŽ
 Počet listů: 7


- Poznámky:**
- V zázoru stavby nebudou umístěny žádné předměty, které by překážely rozhodům na přechodu pro chodce
 - Dopravní značky zaškrtnuté budou odstraněny nebo zapytkovány dle legislativy
 - Obchodní trasa je vyznačena po jižním chodníku ulice Vyskočilova
 - V ranní a odpolední špičce bude doprava řízena poučenými osobami stavby v místě křižovatky Jernnická x Želetavská

Projektant: DIO Consult Prague s.r.o. Ing. Ondřej Zládek U Šmalovny 245/16 170 00 Praha 7 tel.: +420 603 325 769 www.dio-consult.cz info@dio-consult.cz		Objavitel: Gemo a.s. Jakub Peší Dlouhá 462/22, Olomouc 778 00 tel.: 724 068 223 www.gemo.cz	Souprava č.:
Investor: PASSERVEST GROUP, a.s. 15231 158 00 Praha 4	Název díla: Polyfunkční objekt HILA Vyskočilova, Jernnická, Želetavská PRAHA 4		
Štábní: RDS			
Odpovědný projektant: Ing. Jan Růžička	Podpis: 	DIO Situace 20, Etapa Rekonstrukce křižovatky Jernnická a Želetavská 1:2	Číslo listu: 21
Vydáno: 24. 06. 2024	Datum: 09.02.2024	Měřítko: 1:500	Vydáno 26-05-30

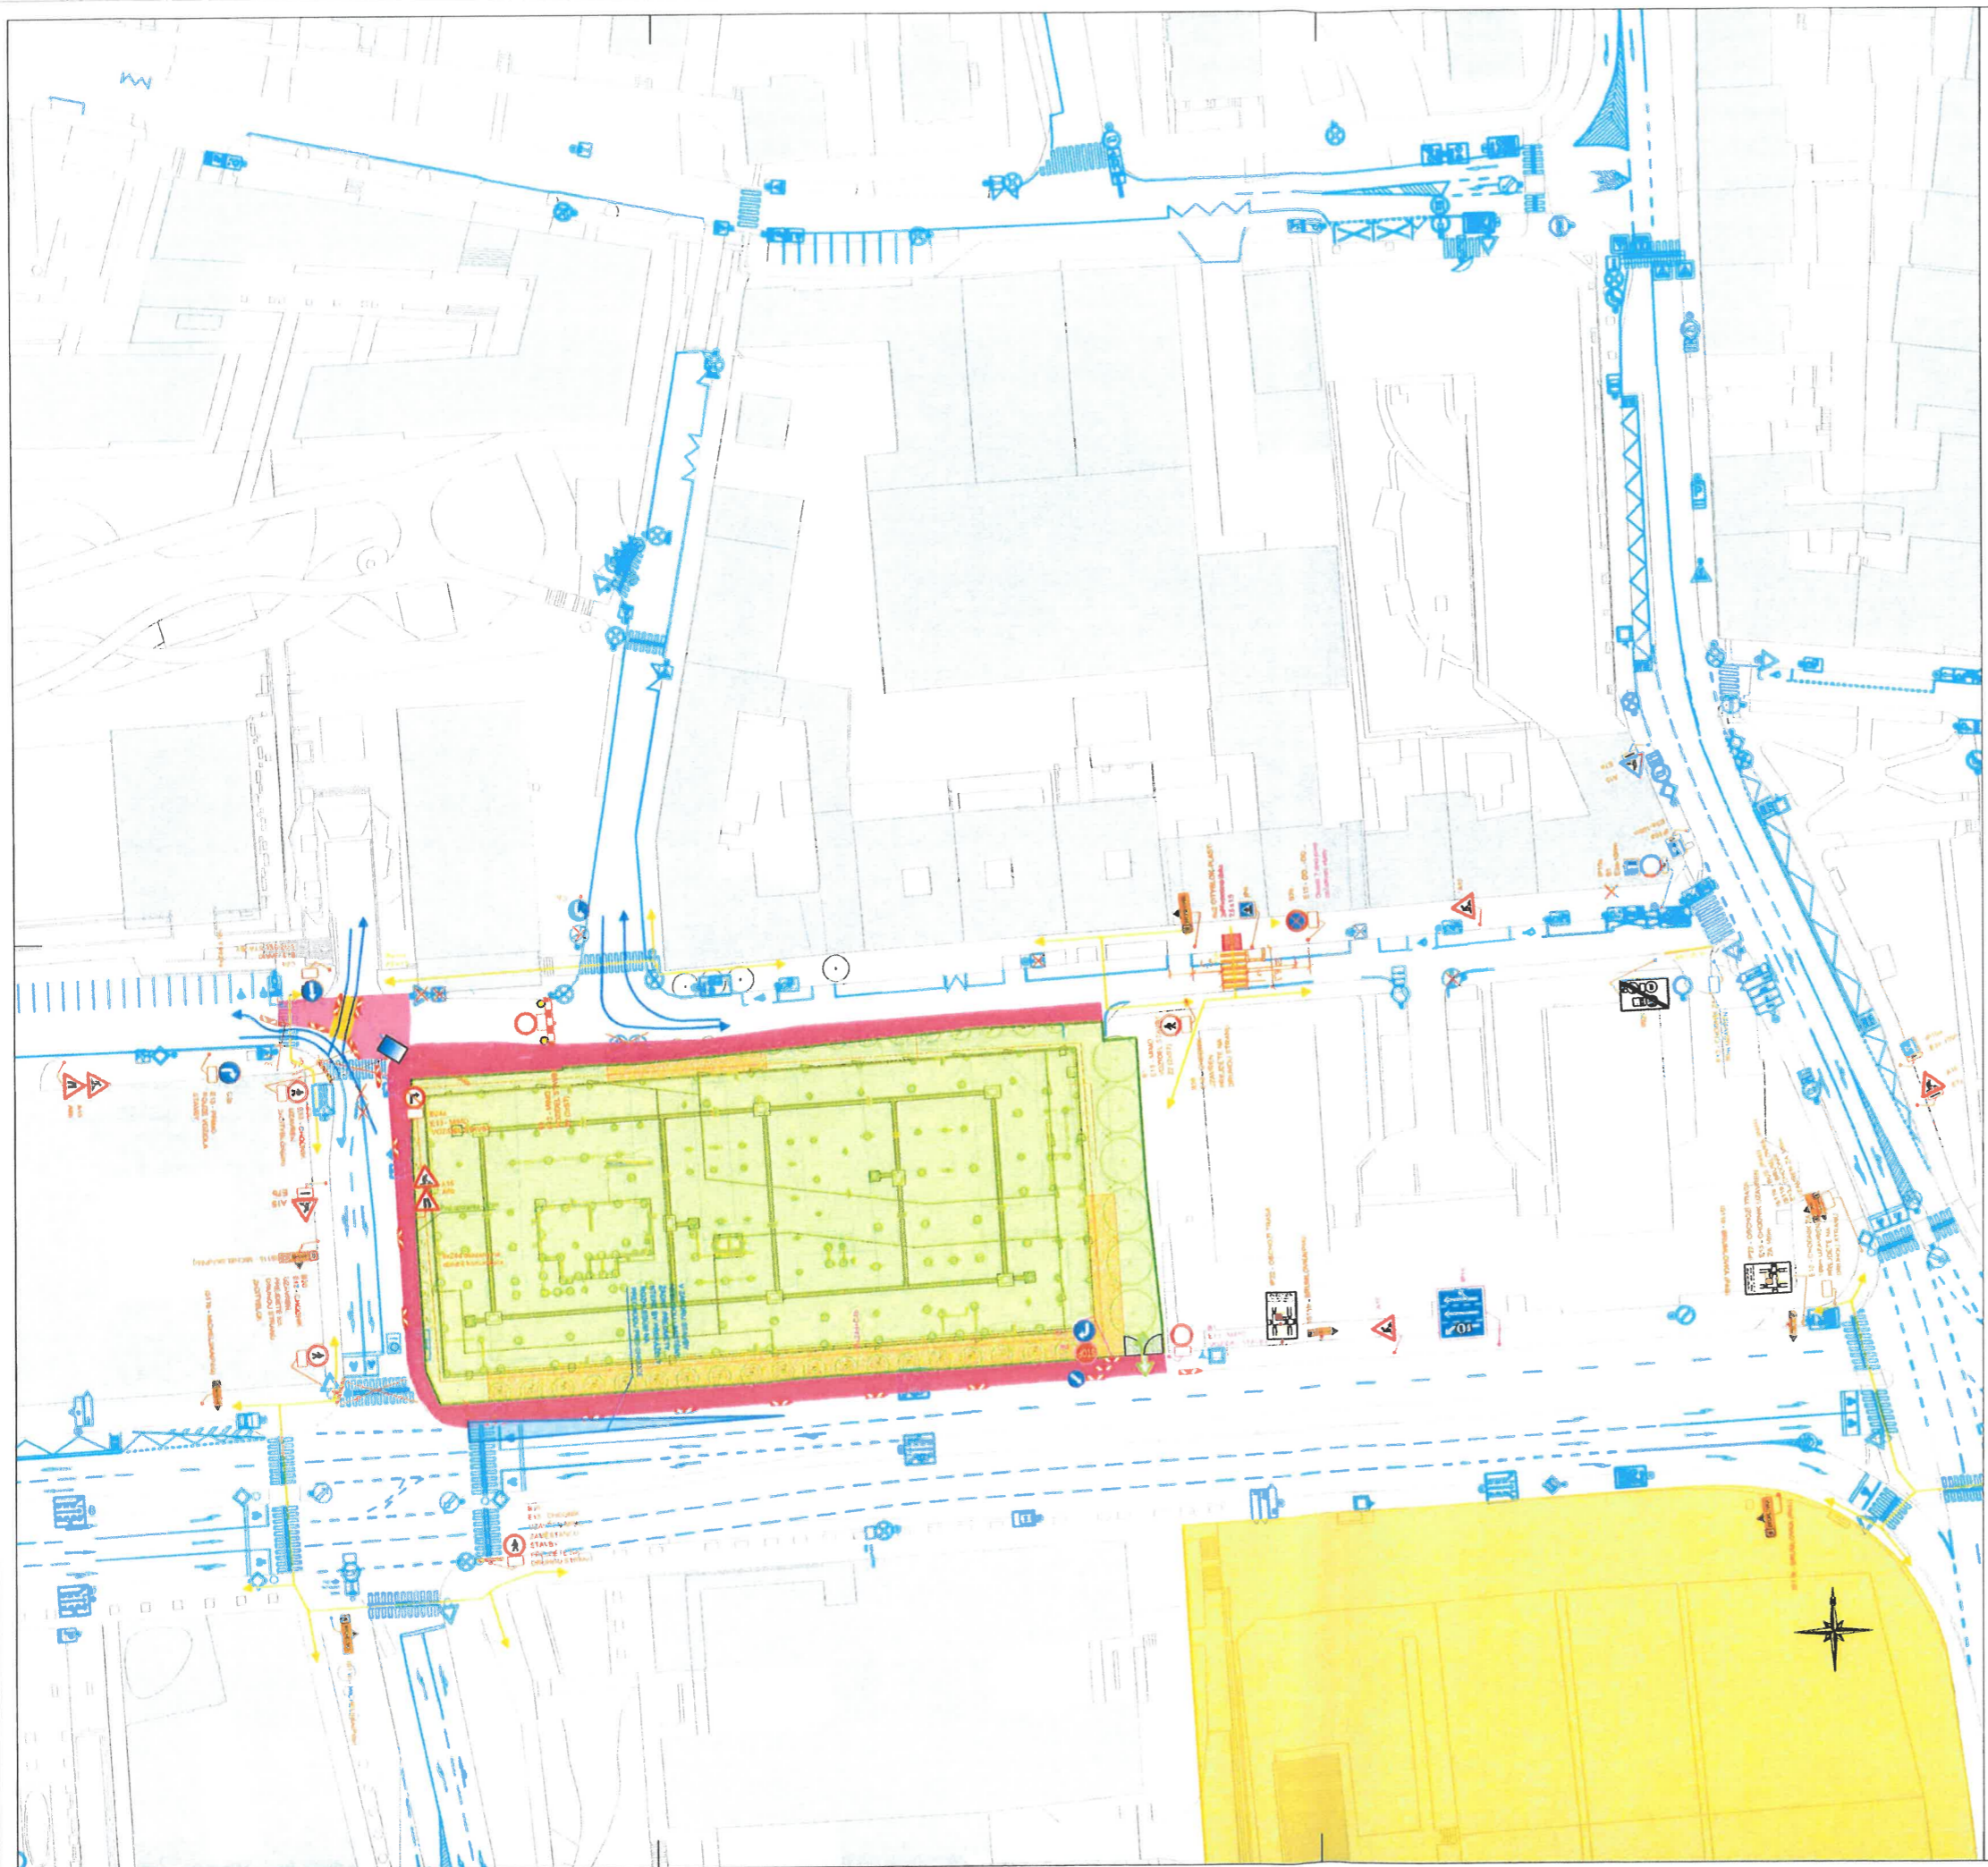

- Legenda:**
- Provizorní značení - Komplex HILA - povoluje P4
 - Provizorní značení - Komplex HILA - povoluje PKD
 - Provizorní značení - Cizí investor v koordinaci - výstavba objektu ORION
 - Stávající značení
 - DZ zakryté
 - Oplocenka
 - Pěší trasy
 - Dopravní směry IAD
 - Záběr stavby dlouhodobý - Komplex HILA
 - Záběr stavby krátkodobý - Komplex HILA
 - Záběr stavby - Cizí investor v koordinaci - výstavba objektu ORION
 - Provizorní vjezd na staveniště
 - Zaměření
 - Katastr

Detail zanáčky IP22:

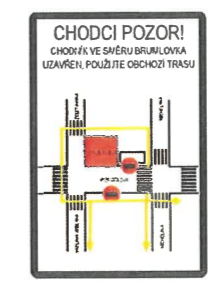

ODBOR DOPRAVY
 ÚŘADU MĚSTSKÉ ČÁSTI PRAHA 4
 ověřuje za podmínek rozhodnutí

ze dne 12-06-2026

č.j.: P4/512232/26100


POLICIE ČESKÉ REPUBLIKY
 181 Městská policie Praha 4
 Odbor dopravního inženýrství
 110 00 PRAHA 4, KONGRESOVÁ 2

Příloha č. 4 k písemnému stanovisku č.j.
 KRPA 127670-4 / OJ-20260000DŽ
 Počet listů: 1

Poznámky:

- V záboru stavby nebudou umístěny žádné předměty, které by překážely rozhledům na přechodu pro chodce
- Dopravní značky zaškrtnuté budou odstraněny nebo zapytkovány dle legislativy
- Obchodní trasa je vyznačena po jižním chodníku ulice Vyskočilova
- V ranní a odpolední špičce bude doprava řízena poučenými osobami stavby v místě křižovatky Jemnická x Želetavská

Projednatel: DIO Consult Prague s.r.o. Ing. Ondřej Zládek U Šmalatovy 246/16 170 00 Praha 7 tel.: +420 603 328 769 www.dio-consult.cz info@dio-consult.cz		Spopracovatel: Gemo a.s. Jakub Peší Olouňská 662/22, Olomouc 779 00 tel.: 724 068 223 www.gemo.cz
Investor: PASSENERVEST GROUP, a.s. 51251188 00 Praha 4	Název díla: Polyfunkční objekt HILA Vyskočilova, Jemnická, Želetavská PRAHA 4	
Stupeň: RDS	Odpovědný projektant: Ing. Jan Růžička	Datum: 26.06.2024
Vypracoval: Hana Ranochová	Objednatel: DIO Situace 21. Etapa Rekonstrukce křižovatky Jemnická a Želetavská	Číslo listu: 22
Měřítko: 1:500	Vydáno: 26-05-30	

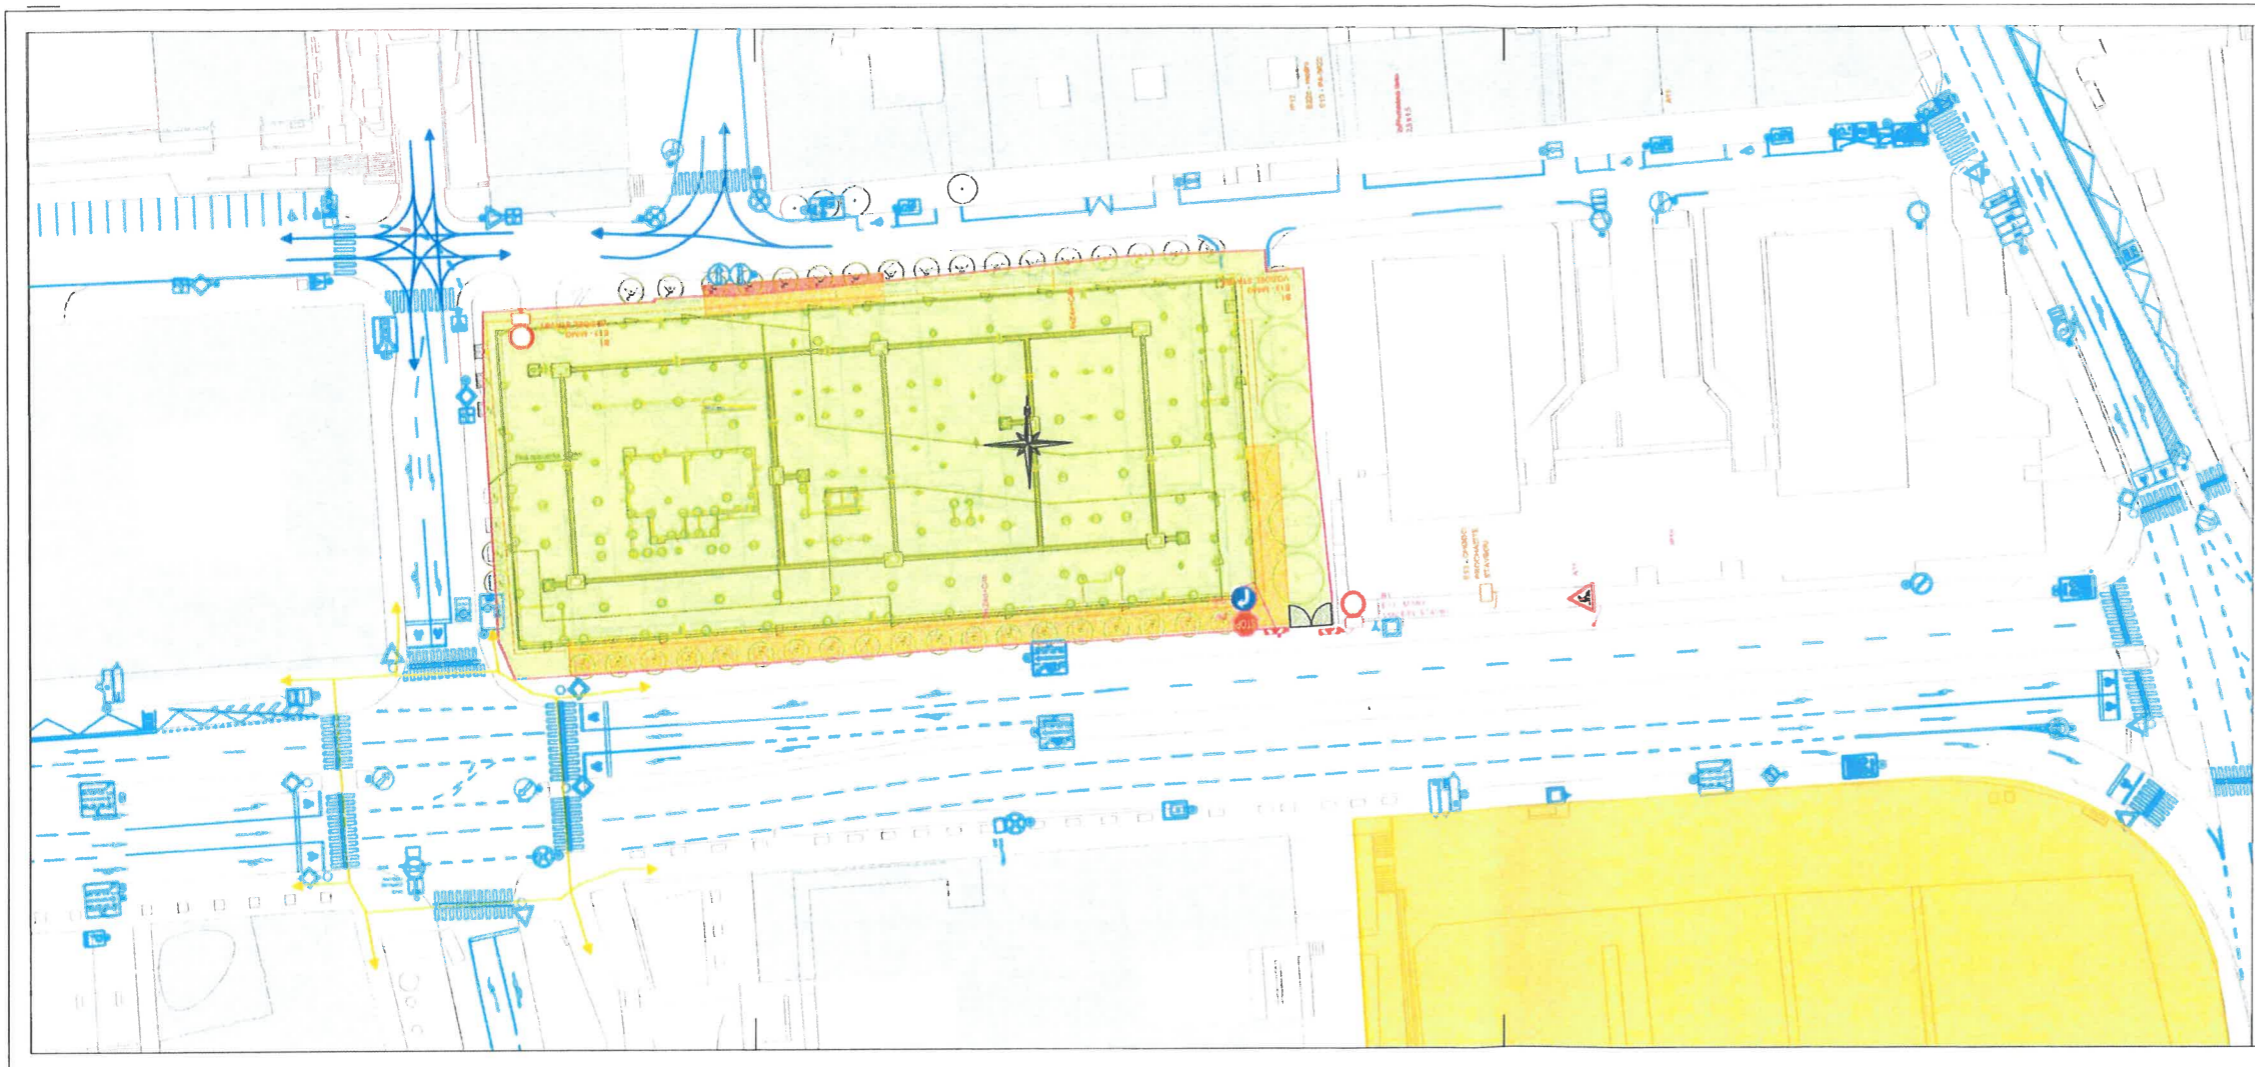

Legenda:

- Provizorní značení - Komplex HILA - povoluje P4
- Provizorní značení - Komplex HILA - povoluje PKD
- Provizorní značení - Cizí investor v koordinaci - výstavba objektu ORION
- Stávající značení
- DZ zakryté
- Pěší trasy
- Dopravní směry IAD
- Záběr stavby dlouhodobý - Komplex HILA
- Záběr stavby krátkodobý - Komplex HILA
- Záběr stavby - Cizí investor v koordinaci - výstavba objektu ORION
- Provizorní vjezd na slaviště
- Zaměření
- Katastr

Poznámky:

- V záběru stavby nebudou umístěny žádné předměty, které by překážely rozhledům na přechodu pro chodce
- Dopravní značky zaškrtnuté budou odstraněny nebo zapytlvány dle legislativy
- Obchůzka trasa je vyznačena po jižním chodníku ulice Vyskočilova

Projekt: DIO Consult Prague s.r.o. Ing. Ondřej Zládek U Smalovny 245/18 170 00 Praha 7 tel.: +420 603 325 759 www.dio-consult.cz info@dio-consult.cz		Objednatel: Gemo a.s. Dlouhá 66223, Olomouc 779 00 tel.: 724 068 223 www.gemo.cz		Souprava č.:	
Firma: PASSERBYST GROUP, a.s. 15311169 00 Praha 4		Název doc: Polyfunkční objekt HILA Vyskočilova, Jemnická, Žatelavská PRAHA 4			
Stupeň: RDS					
Odpovědný projektant: Ing. Jan Růžička		Podpis:		Název výkresu:	
Vypracoval: Hana Ranochová		Podpis:		DIO Situace 22. etapa Finální stav budovy	
L. č. 1/18 24 4x A4	DOK. č. D0064	Datum 08/2024	Měřítko 1:200	Vydáno 26-06-30	Str. č. 23

ODBOR DOPRAVY
 ÚŘADU MĚSTSKÉ ČÁSTI PRAHA 4
 ověřuje za podmínek rozhodnutí

 ze dne 12-06-2026
 č.j. P4/512232/26/OD

POLICE
 MĚSTSKÁ PRAHA 4
 ODDELENÍ DOPRAVNÍHO INŽENÝRSTVÍ
 140 00 PRAHA 4, KONGRESOVÁ 2

Příloha 5 k předání staveniště č.j.
 KRPA-127670-4/CJ-2026 0000DŽ
 Počet listů: 7