

2 x VDZ Z FOLIE
 PRO SVYZOZU S POVOLENIM UMČ PRAHA-4 (PO PA)
 IP 12 + 2 x O1
ZNAČKU B28+E13+E8b V DEN ZÁBORU VYMĚNIT ZA IP12 + E13

PRO TVOZU SVATEB 8.00 - 14.00 NA POVOLENIM UMČ PA
ZNAČKU B28+E13 V DEN ZÁBORU VYMĚNIT ZA IP12 + E13


ODBOR DOPRAVY
 ÚŘADU MĚSTSKÉ ČÁSTI PRAHA 4
 ověřuje za podmínek rozhodnutí
 ze dne 19-06-2026
 č.j.: PE/526870/26/05/HORU - DR 033/26

VÝKOP BUDE OHRAZEN.
 PŘECHOD PŘES VÝKOPY BUDE UMOŽNĚN POMOCÍ LÁVEK PRO PĚŠÍ.
 VÝKOP U VJEZDŮ PO DOMLUVĚ S MAJITELI DOTČENÝCH OBJEKTŮ

- Legenda:**
- Stávající dopravní značení
 - Provizorní dopravní značení
 - E13: datum výkopu
 - Výkop
 - Zabraná část
 - Oplocení
 - Kontejner 5 x 2 m
 - Přechodová lávka pro pěší
 - Sloup veřejného osvětlení

Z 4a á 7 m osadit kolem výkopu, k zábránám Z2, pokud je výkop nebo zábor do 0,5 m od vozovky nebo ve vozovce

ZNAČKY B 28 BUDOU OSAZENY 7 DNÍ PŘEDEM S VYZNAČENÝM DATUM PLATNOSTI ZÁKAZU		
VYPRACOVAL: Milan Huňát Poradenství v oblasti dopravy www.projektydio.cz 736 647 956 info@projektydio.cz	OBJEDNATEL (INVESTOR, STAVBU PROVÁDÍ): NOVÁ OPTIKA s.r.o. Kristýna Breinlová - 602 516 482	PŘEDPOKLÁDANÝ ZHOTOVITEL DOPRAVNÍHO ZNAČENÍ: ADOZ Praha - dopravní značení s.r.o. <small>Armádieho sboru 15, PRAHA 10</small> Tel: 602 226 027 Tel: 272 700 103 www.adoz-znacení.cz e-mail: adoz@adozpraha.cz
MĚSTO: Praha 4	ČÁST: Nusle	
STAVBA: PRUJE1	AKCE: VÝKOP PRO KABEL V ULICI SVATOSLAVOVA a okolí	
OBJEKT / ČÁST: SITUACE DIO Etapa 6	FORMÁT: A3	MĚŘITKO: 1:600
	DATUM: 10.06.2026	VÝKRES č.:
	STUPEŇ: DIR	

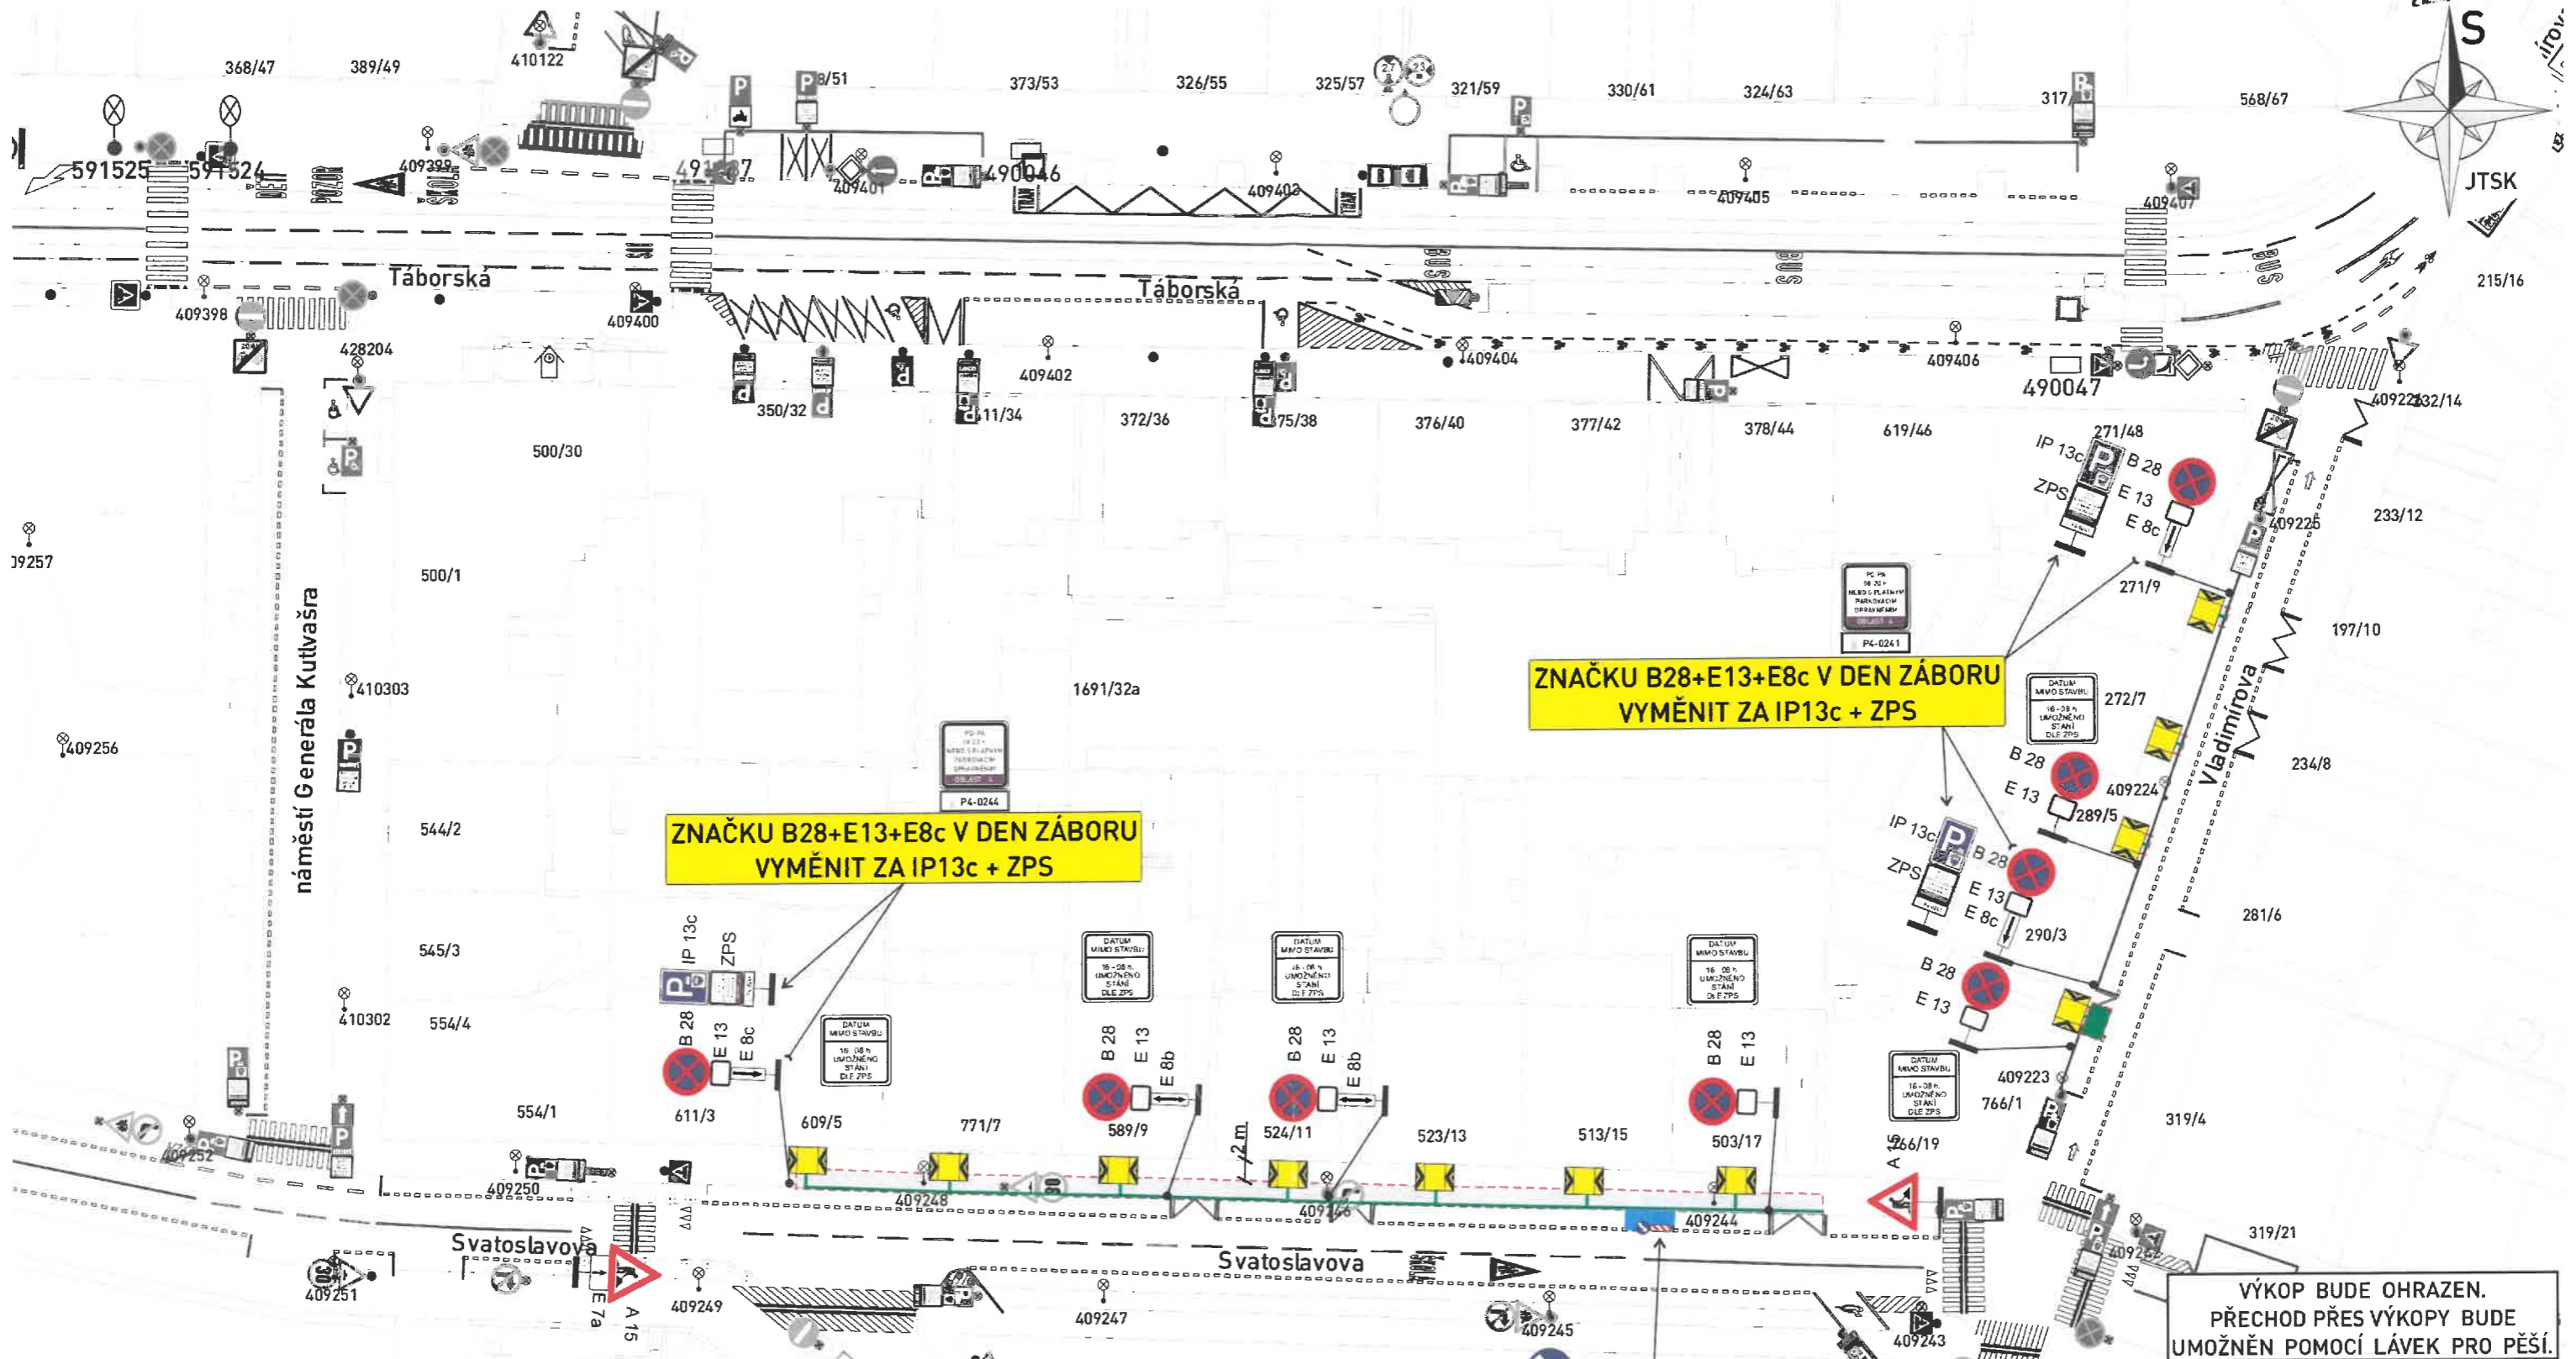

**ZNAČKU B28+E13+E8c V DEN ZÁBORU
VYMĚNIT ZA IP13c + ZPS**

**ZNAČKU B28+E13+E8c V DEN ZÁBORU
VYMĚNIT ZA IP13c + ZPS**

**VÝKOP BUDE OHRAZEN.
PŘECHOD PŘES VÝKOPY BUDE
UMOŽNĚN POMOCÍ LÁVEK PRO PĚŠÍ.
VÝKOP U VJEZDŮ PO DOMLUVĚ
S MAJITELI DOTČENÝCH OBJEKTŮ**

ZNAČKY B 28 BUDOU OSAZENY 7 DNÍ PŘEDEM S VYZNAČENÝM DATUM PLATNOSTI ZÁKAZU

Legenda:

	Stávající dopravní značení
	Provizorní dopravní značení
	E13: datum výkopu
	Výkop
	Zabraná část
	Oplocení
	Kontejner 5 x 2 m
	Přechodová lávka pro pěší
	Sloup veřejného osvětlení

ODBOR DOPRAVY
ÚŘADU MĚSTSKÉ ČÁSTI PRAHA 4
ověřuje za podmínek rozhodnutí
ze dne **19-06-2026**
o.i.: P4/516842/26/ODHON-DR 033/26

Z 4a á 7 m osadit kolem výkopu, k zabranám Z2, pokud je výkop nebo zábor do 0,5 m od vozovky nebo ve vozovce

VYPRACOVAL: Milan Huňát Poradenství v oblasti dopravy www.projektydio.cz 736 647 956 info@projektydio.cz	OBJEDNATEL (INVESTOR, STAVBU PROVÁDÍ): NOVÁ OPTIKA s.r.o. Kristýna Breinlová - 602 516 482	PŘEDPOKLÁDANÝ ZHOTOVITEL (DOPRAVNÍ ZNAČENÍ): ADOZ Praha - dopravní značení s.r.o. Armádního sboru 15, PRAHA 10 Tel : 602 226 027 Tel : 272 700 103 www.adoz-znacení.cz e-mail: adoz@adopraha.cz
MĚSTO: Praha 4	ČÁST: Nusle	
STAVBA: PRUJE1	AKCE: VÝKOP PRO KABEL V ULICI SVATOSLAVOVA a okolí	MĚŘÍTKO: 1:600
OBJEKT / ČÁST: SITUACE DIO Etapa 7	FORMÁT: A3 DATUM: 27.06.2025 STUPEŇ: DIR	VÝKRES č.: