


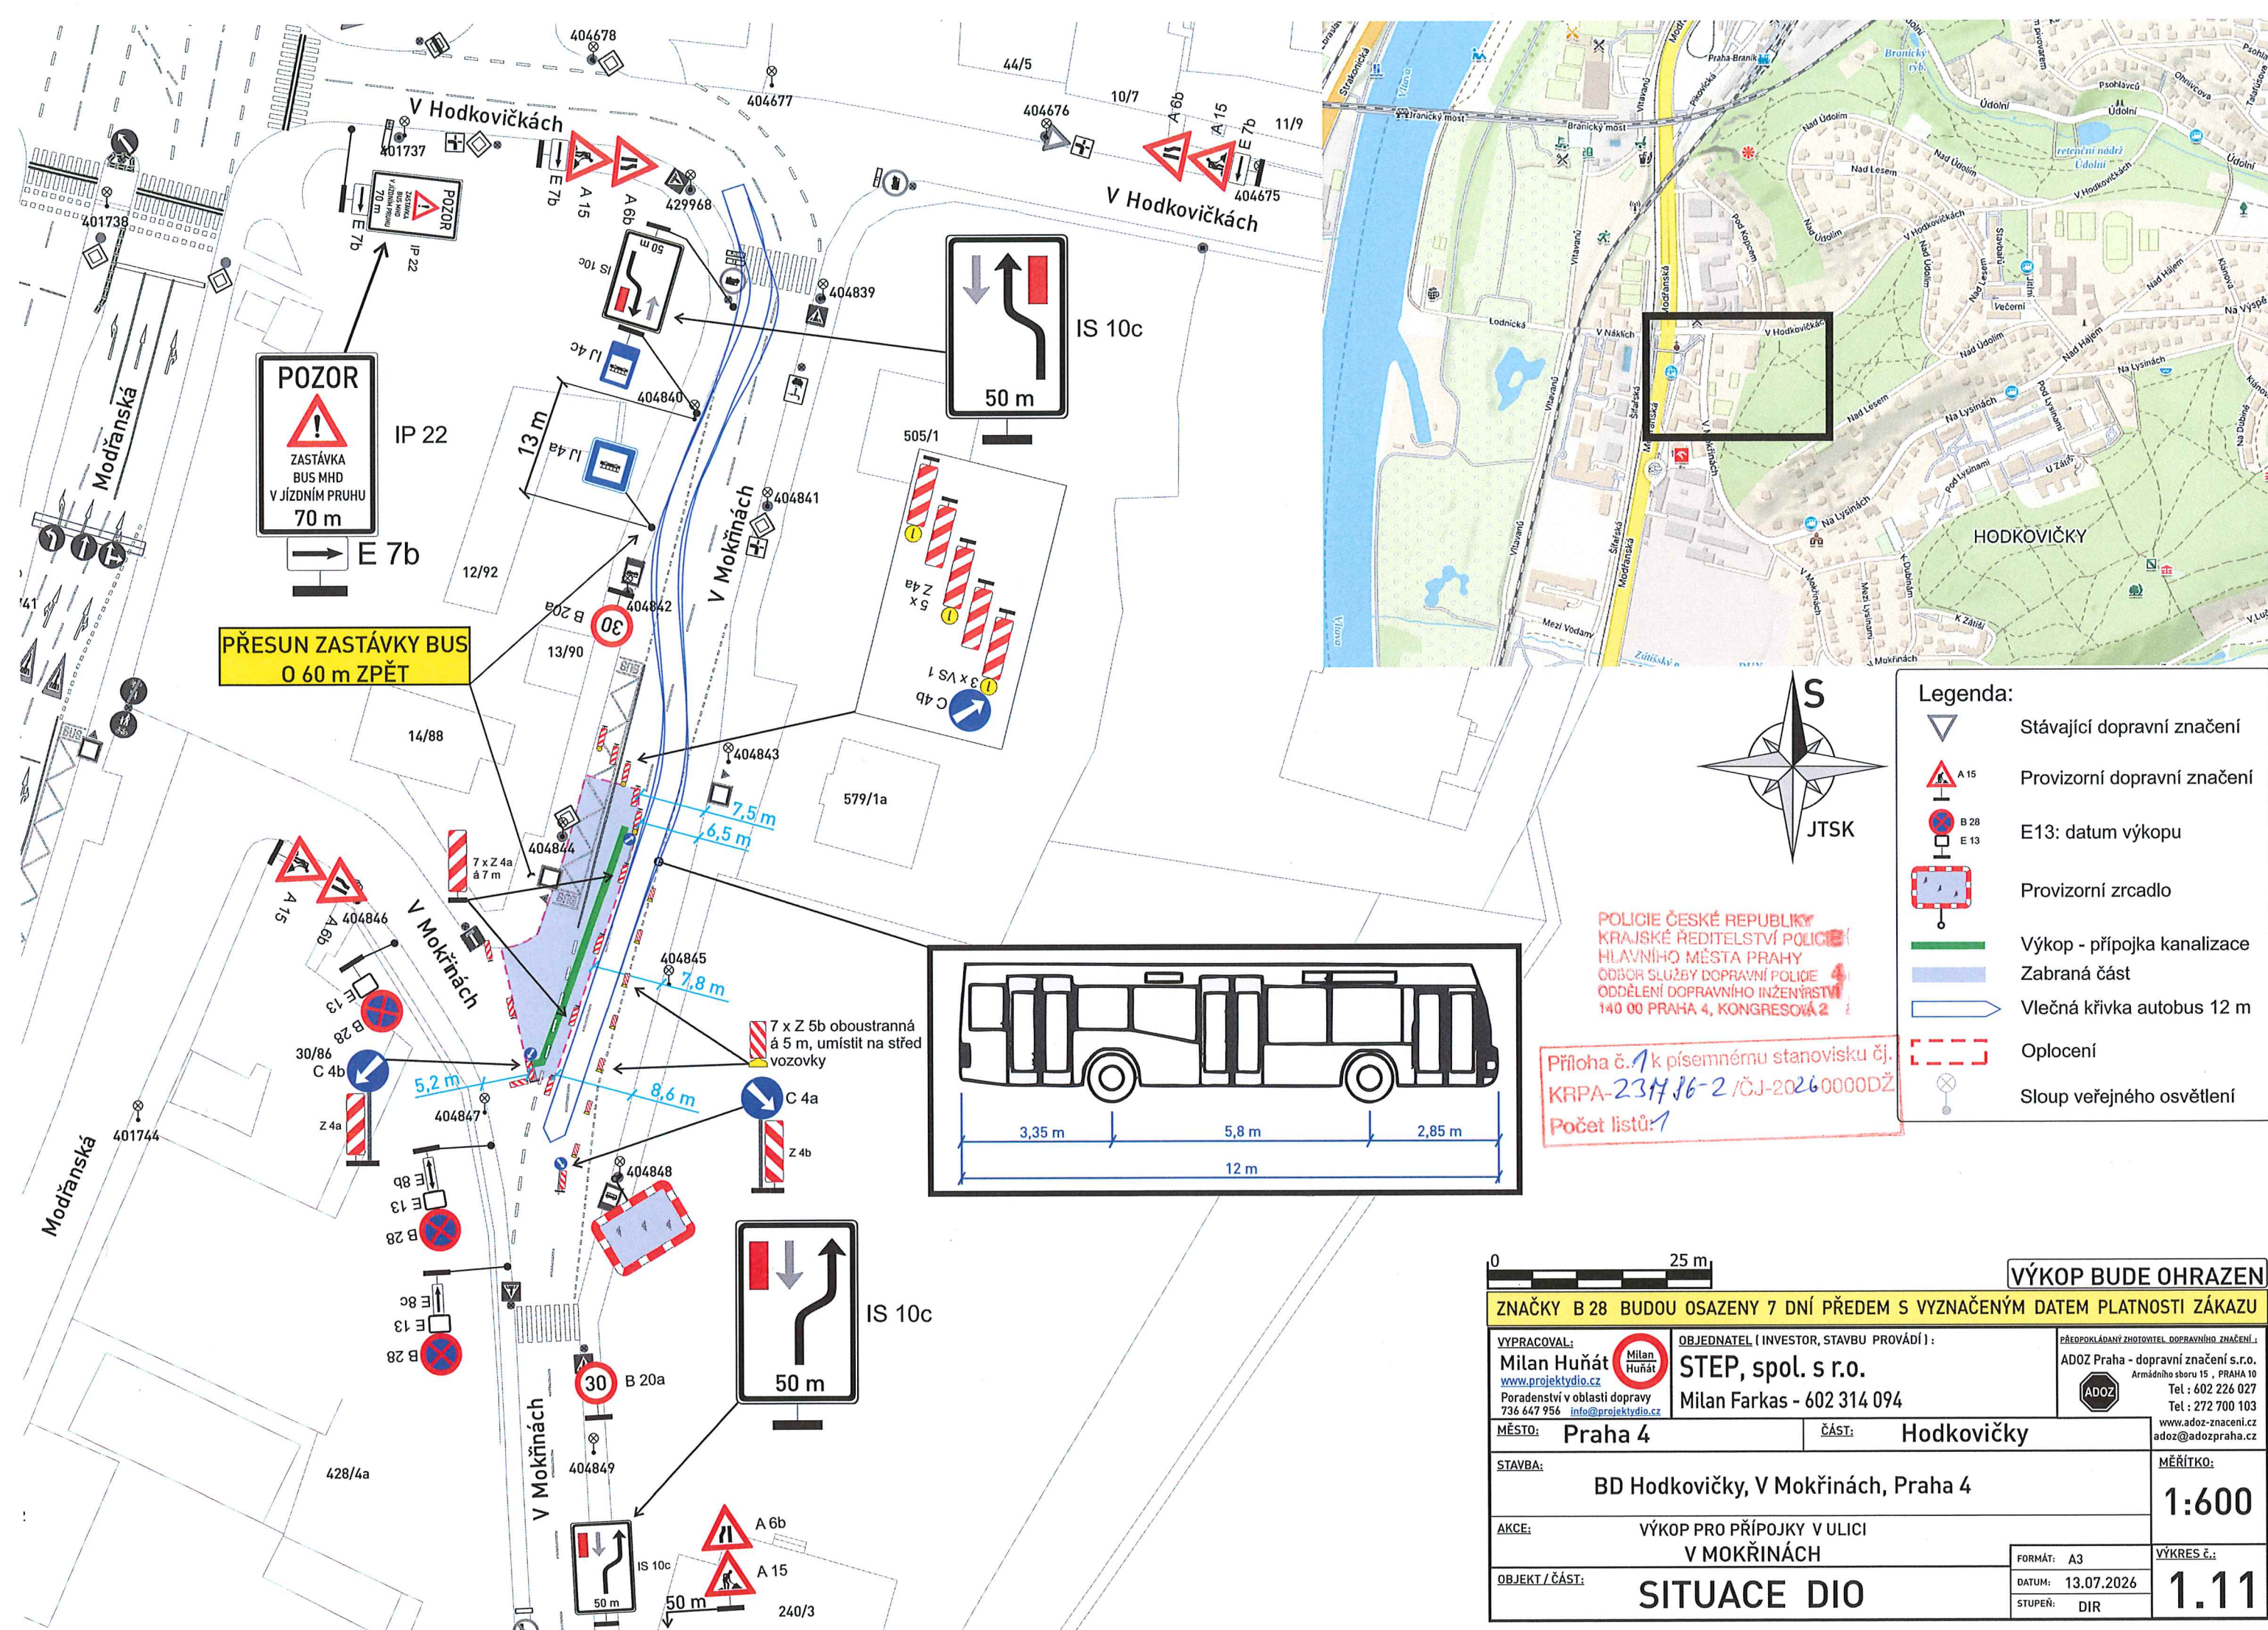

Legenda:


- Stávající dopravní značení
- Provizorní dopravní značení
- E13: datum výkopu
- Provizorní zrcadlo
- Výkop - přípojka kanalizace
- Zabraná část
- Vlečná křivka autobus 12 m
- Oplocení
- Sloup veřejného osvětlení

POLICIE ČESKÉ REPUBLIKY
KRAJSKÉ ŘEDITELSTVÍ POLICIE
HLAVNÍHO MĚSTA PRAHY
ODBOR SLUŽBY DOPRAVNÍ POLICIE
ODDĚLENÍ DOPRAVNÍHO INŽENÝRSTVÍ
140 00 PRAHA 4, KONGRESOVÁ 2

Příloha č. 1 k písemnému stanovisku čj.
KRPA-231486-2 / ČJ-20260000DŽ
Počet listů: 1

0 25 m		VÝKOP BUDE OHRAZEN	
ZNAČKY B 28 BUDOU OSAZENY 7 DNÍ PŘEDEM S VYZNAČENÝM DATUM PLATNOSTI ZÁKAZU			
VYPRACOVAL: Milan Huňát www.projektydio.cz Poradenství v oblasti dopravy 736 647 956 info@projektydio.cz		OBJEDNATEL (INVESTOR, STAVBU PROVÁDÍ): STEP, spol. s r.o. Milan Farkas - 602 314 094	
MĚSTO: Praha 4		ČÁST: Hodkovičky	
STAVBA: BD Hodkovičky, V Mokřínách, Praha 4		MĚŘÍTKO: 1:600	
AKCE: VÝKOP PRO PŘÍPOJKY V ULICI V MOKŘÍNÁCH		VÝKRES č.: 1.11	
OBJEKT / ČÁST: SITUACE DIO		FORMÁT: A3 DATUM: 13.07.2026 STUPEŇ: DIR	

Modřanská

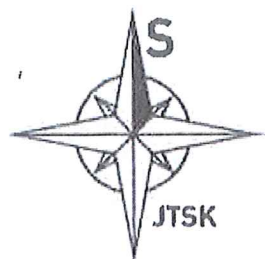

12/92

14/88

428/4a

1744

404840

404842

404844

404845

404849

404841

404843


404847

404849

240/3

505/1

579/1a

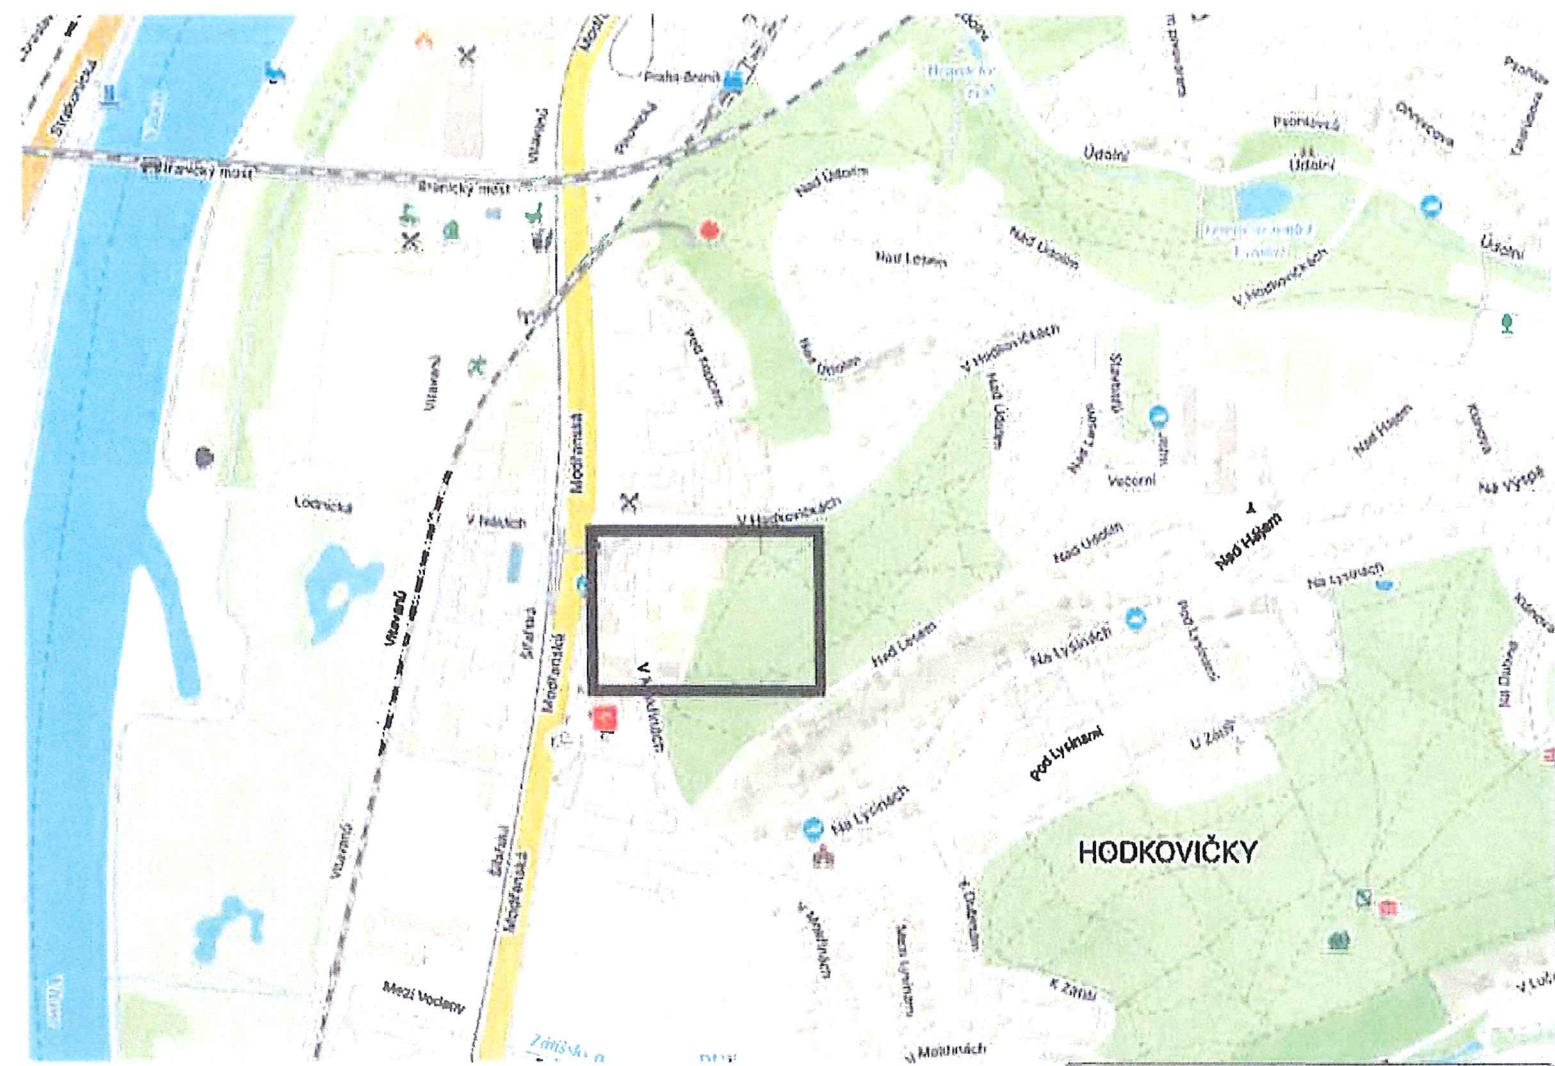

Legenda:

- Stávající dopravní značení
- Provizorní dopravní značení
- E13: datum výkopu
- Výkop - přípojka kanalizace
- Zabraná část
- Oplotení
- Přechodová lávka pro pěši
- Sloup veřejného osvětlení

POLICIE ČESKÉ REPUBLIKY
KRAJSKÉ ŘEDITELSTVÍ POLICIE
HLAVNÍHO MĚSTA PRAHY
ODBOR SLUŽBY DOPRAVNÍ POLICIE 4
ODDĚLENÍ DOPRAVNÍHO INŽENÝRSTVÍ
140 00 PRAHA 4, KONGRESOVÁ 2

Příloha č. 2 k písemnému stanovisku č.
KRPA- 231416-2/ČJ-2026-0000DŽ
Počet listů: 7

0 25 m

VÝKOP U VJEZDŮ PO DOMLUVĚ
S MAJITELI DOTČENÝCH OBJEKTŮ

VÝKOP BUDE OHRAZEN.
PŘECHOD PŘES VÝKOPY BUDE
UMOŽNĚN POMOCÍ LÁVEK PRO PĚŠÍ.

ZNAČKY B 28 BUDOU OŠAZENY 7 DNÍ PŘEDEM S VYZNAČENÝM DATUM PLATNOSTI ZÁKAZU

VYPRACOVAL: Milan Huňát www.prolaktivni.cz Poradenství v oblasti dopravy 736 647 956		OBJEDNATEL (INVESTOR, STAVBU PROVÁDÍ): STEP, spol. s r.o. Milan Farkas - 602 314 094		ADOP Praha - dopravní značení s.r.o. Armádního sboru 15, PRAHA 10 Tel: 602 226 027 Tel: 272 700 103 www.adop-praha.cz adop@adop-praha.cz
MĚSTO: Praha 4		ČÁST: Hodkovičky		MĚŘÍTKO: 1:500
STAVBA: BD Hodkovičky, V Mokřínách, Praha 4		AKCE: VÝKOP PRO PŘÍPOJKY V ULICI V MOKŘÍNÁCH		VÝKRES: 2.1
OBJEKT / ČÁST: SITUACE DIO		FORMÁT: A3		DATUM: 22.05.2026
				STUPEŇ: DIR

