


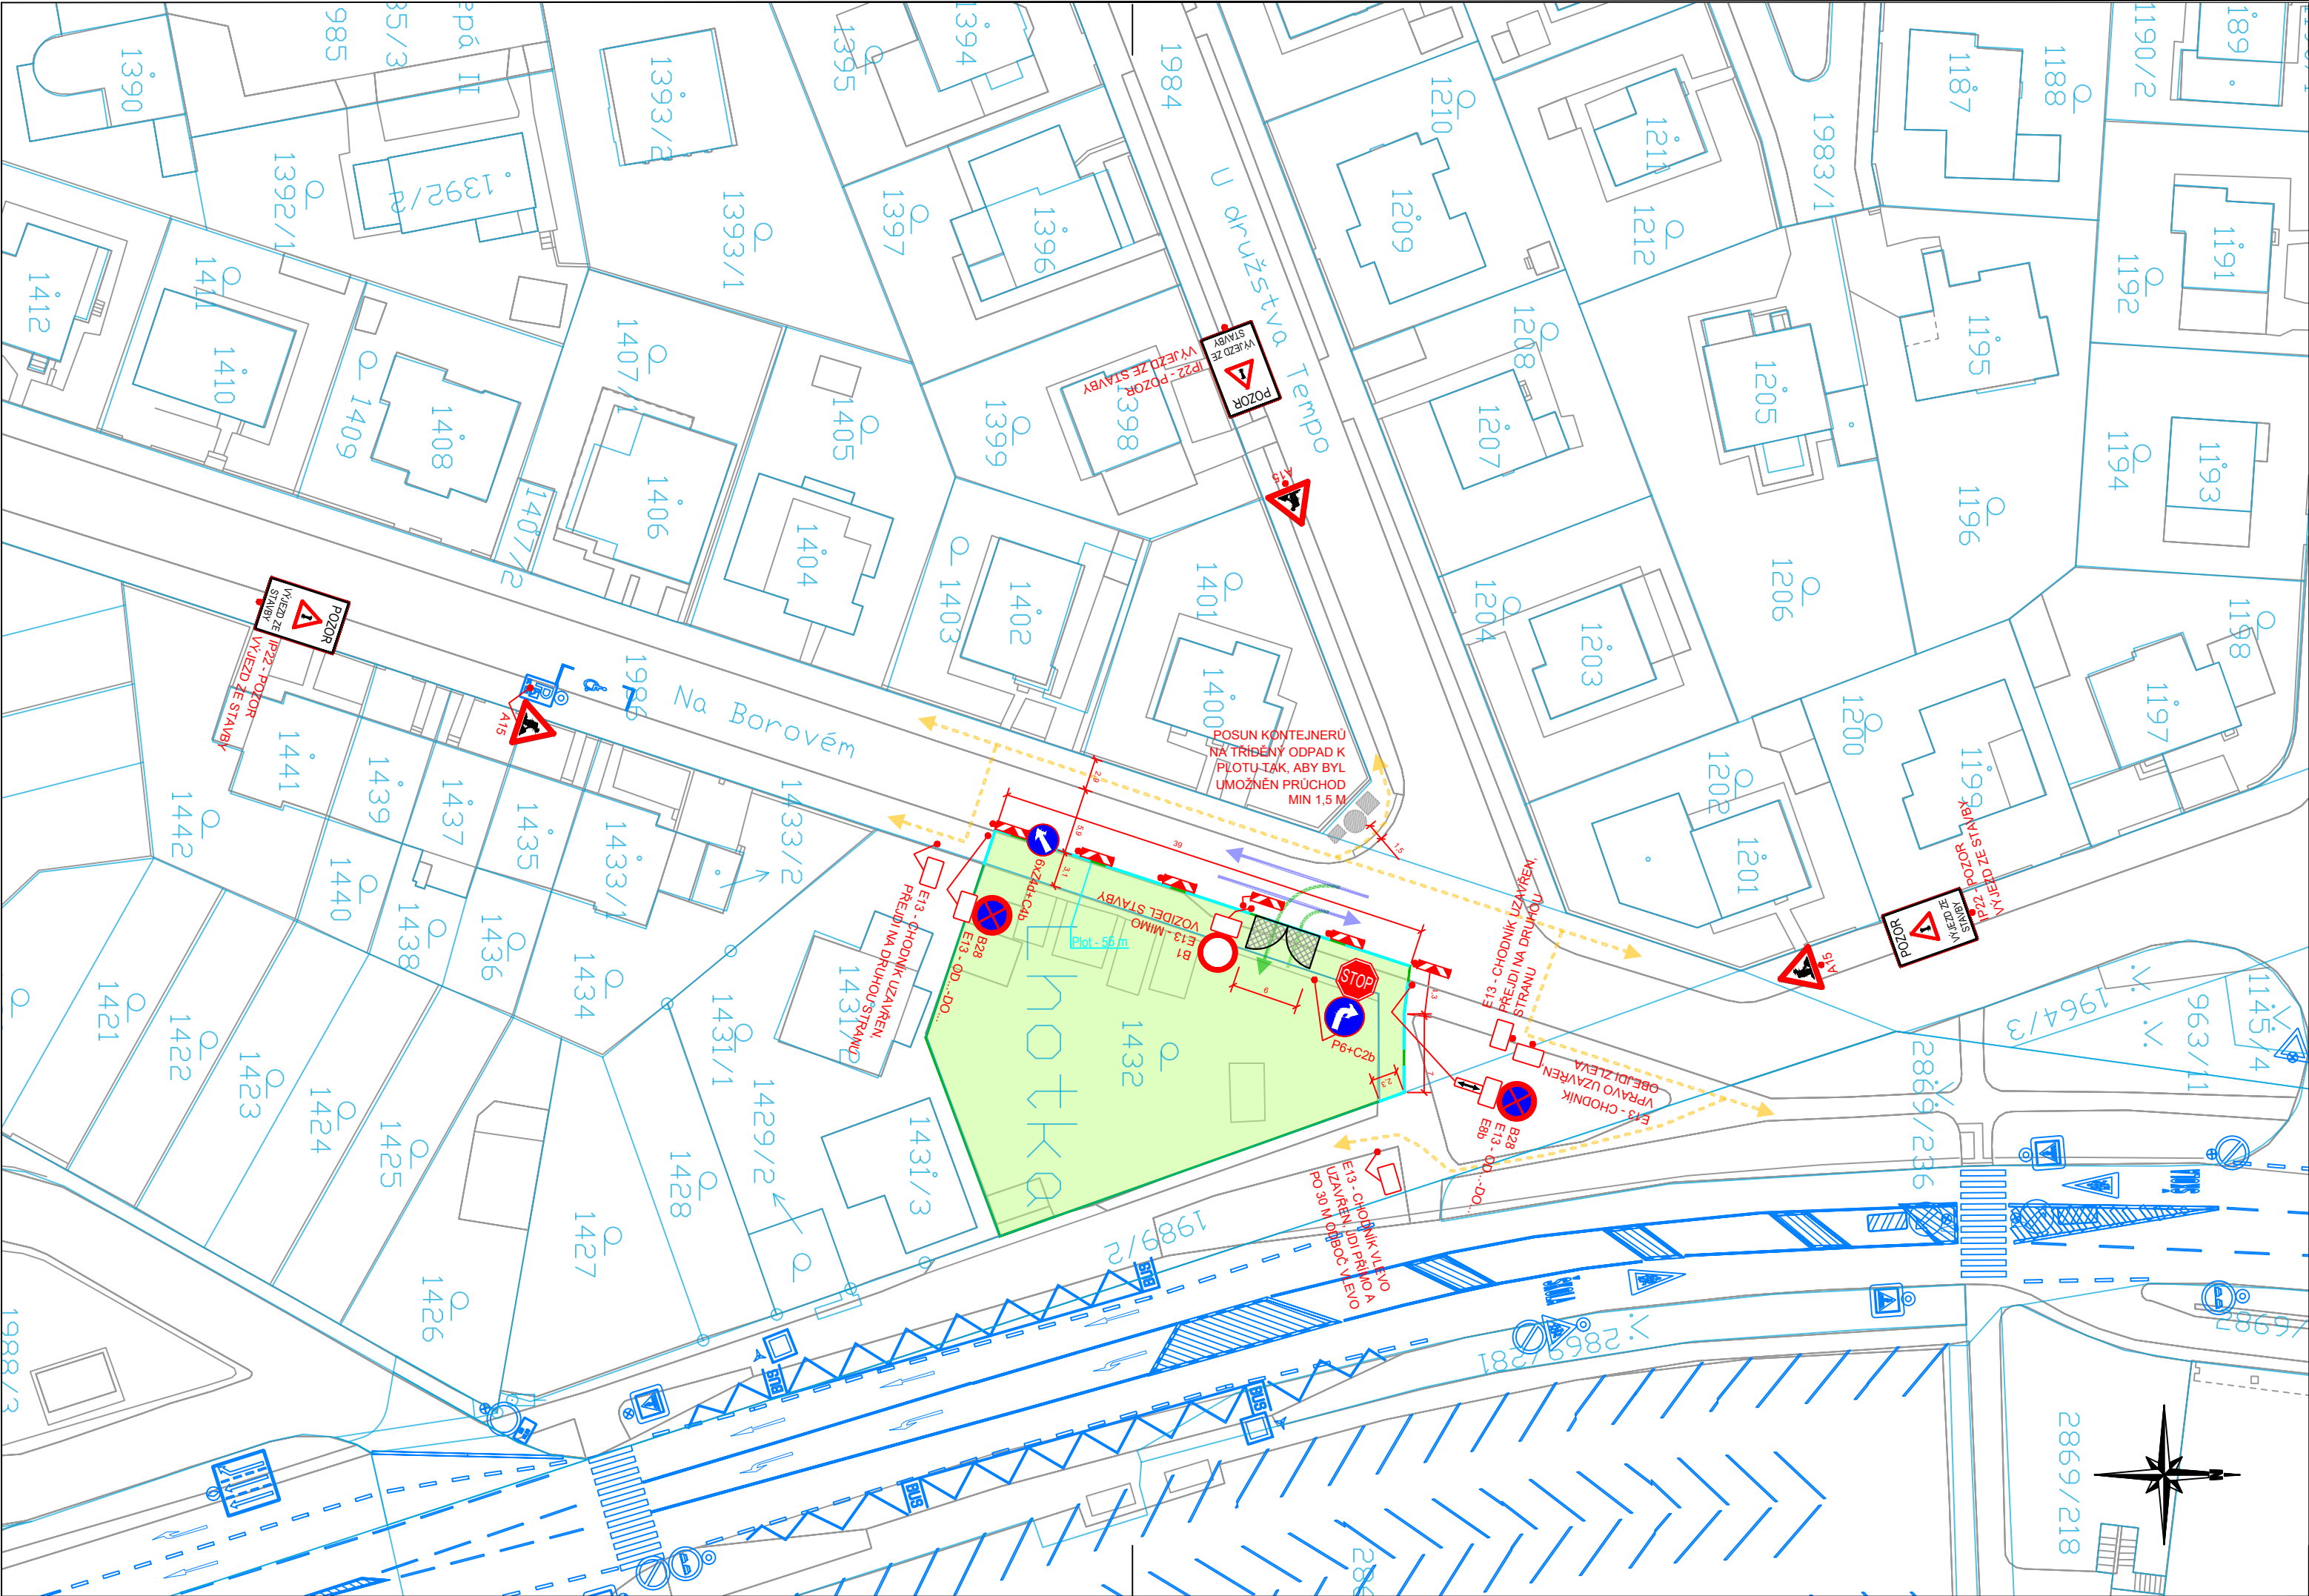

LEGENDA

- V1a A15 Provizorní značení
- B29 Stávající značení (rušené, zakryté)
- B29 Stávající značení
- Plot
- Oplocenka
- Dopravní směry IAD
- Dopravní směry stavby
- Pěší trasy
- Zábor stavby - oplocený
- Nové hrany komunikace
- Zaměření
- Katastr
- Přechodová lávka 2,5 x 1,5m
- Kamzík 1,5 x 1,5m

Požadavky:
Posunout kontejnery na tříděný odpad na křižovatce ulic U družstva Tempo a Na Borovém k plotu tak, aby byl zajištěn průchod chodců v minimální šířce 1,5 m.

Projektant: DIO Consult Prague s.r.o. U Smaltovny 245/16 170 00 Praha 7 tel.: +420 603 325 759 www.dio-consult.cz info@dio-consult.cz			Souprava č.:	
Zhotovitel, objednatel: I. Kamenická stavební a obchodní firma, s.r.o. Záběhlická 180/59, 106 00 Praha, Záběhlice			Název akce: BD Na Borovém Na Borovém, PRAHA 4	
Stupeň: RDS		Název výkresu: DOPRAVNĚ INŽENÝRSKÁ OPATŘENÍ DIO SITUACE 1. ETAPA		Změna: -
Odpovědný projektant: Ing. Jan Růžička	Podpis:	VYDÁNO 2024 11 01		Číslo příl.: 02
Vypracoval: Ing. Matěj Procházka	Podpis:			
Id. číslo dok.: 24 D0081	Datum: 11/2024	Formát: 3xA4	Měřítko: 1:500	