


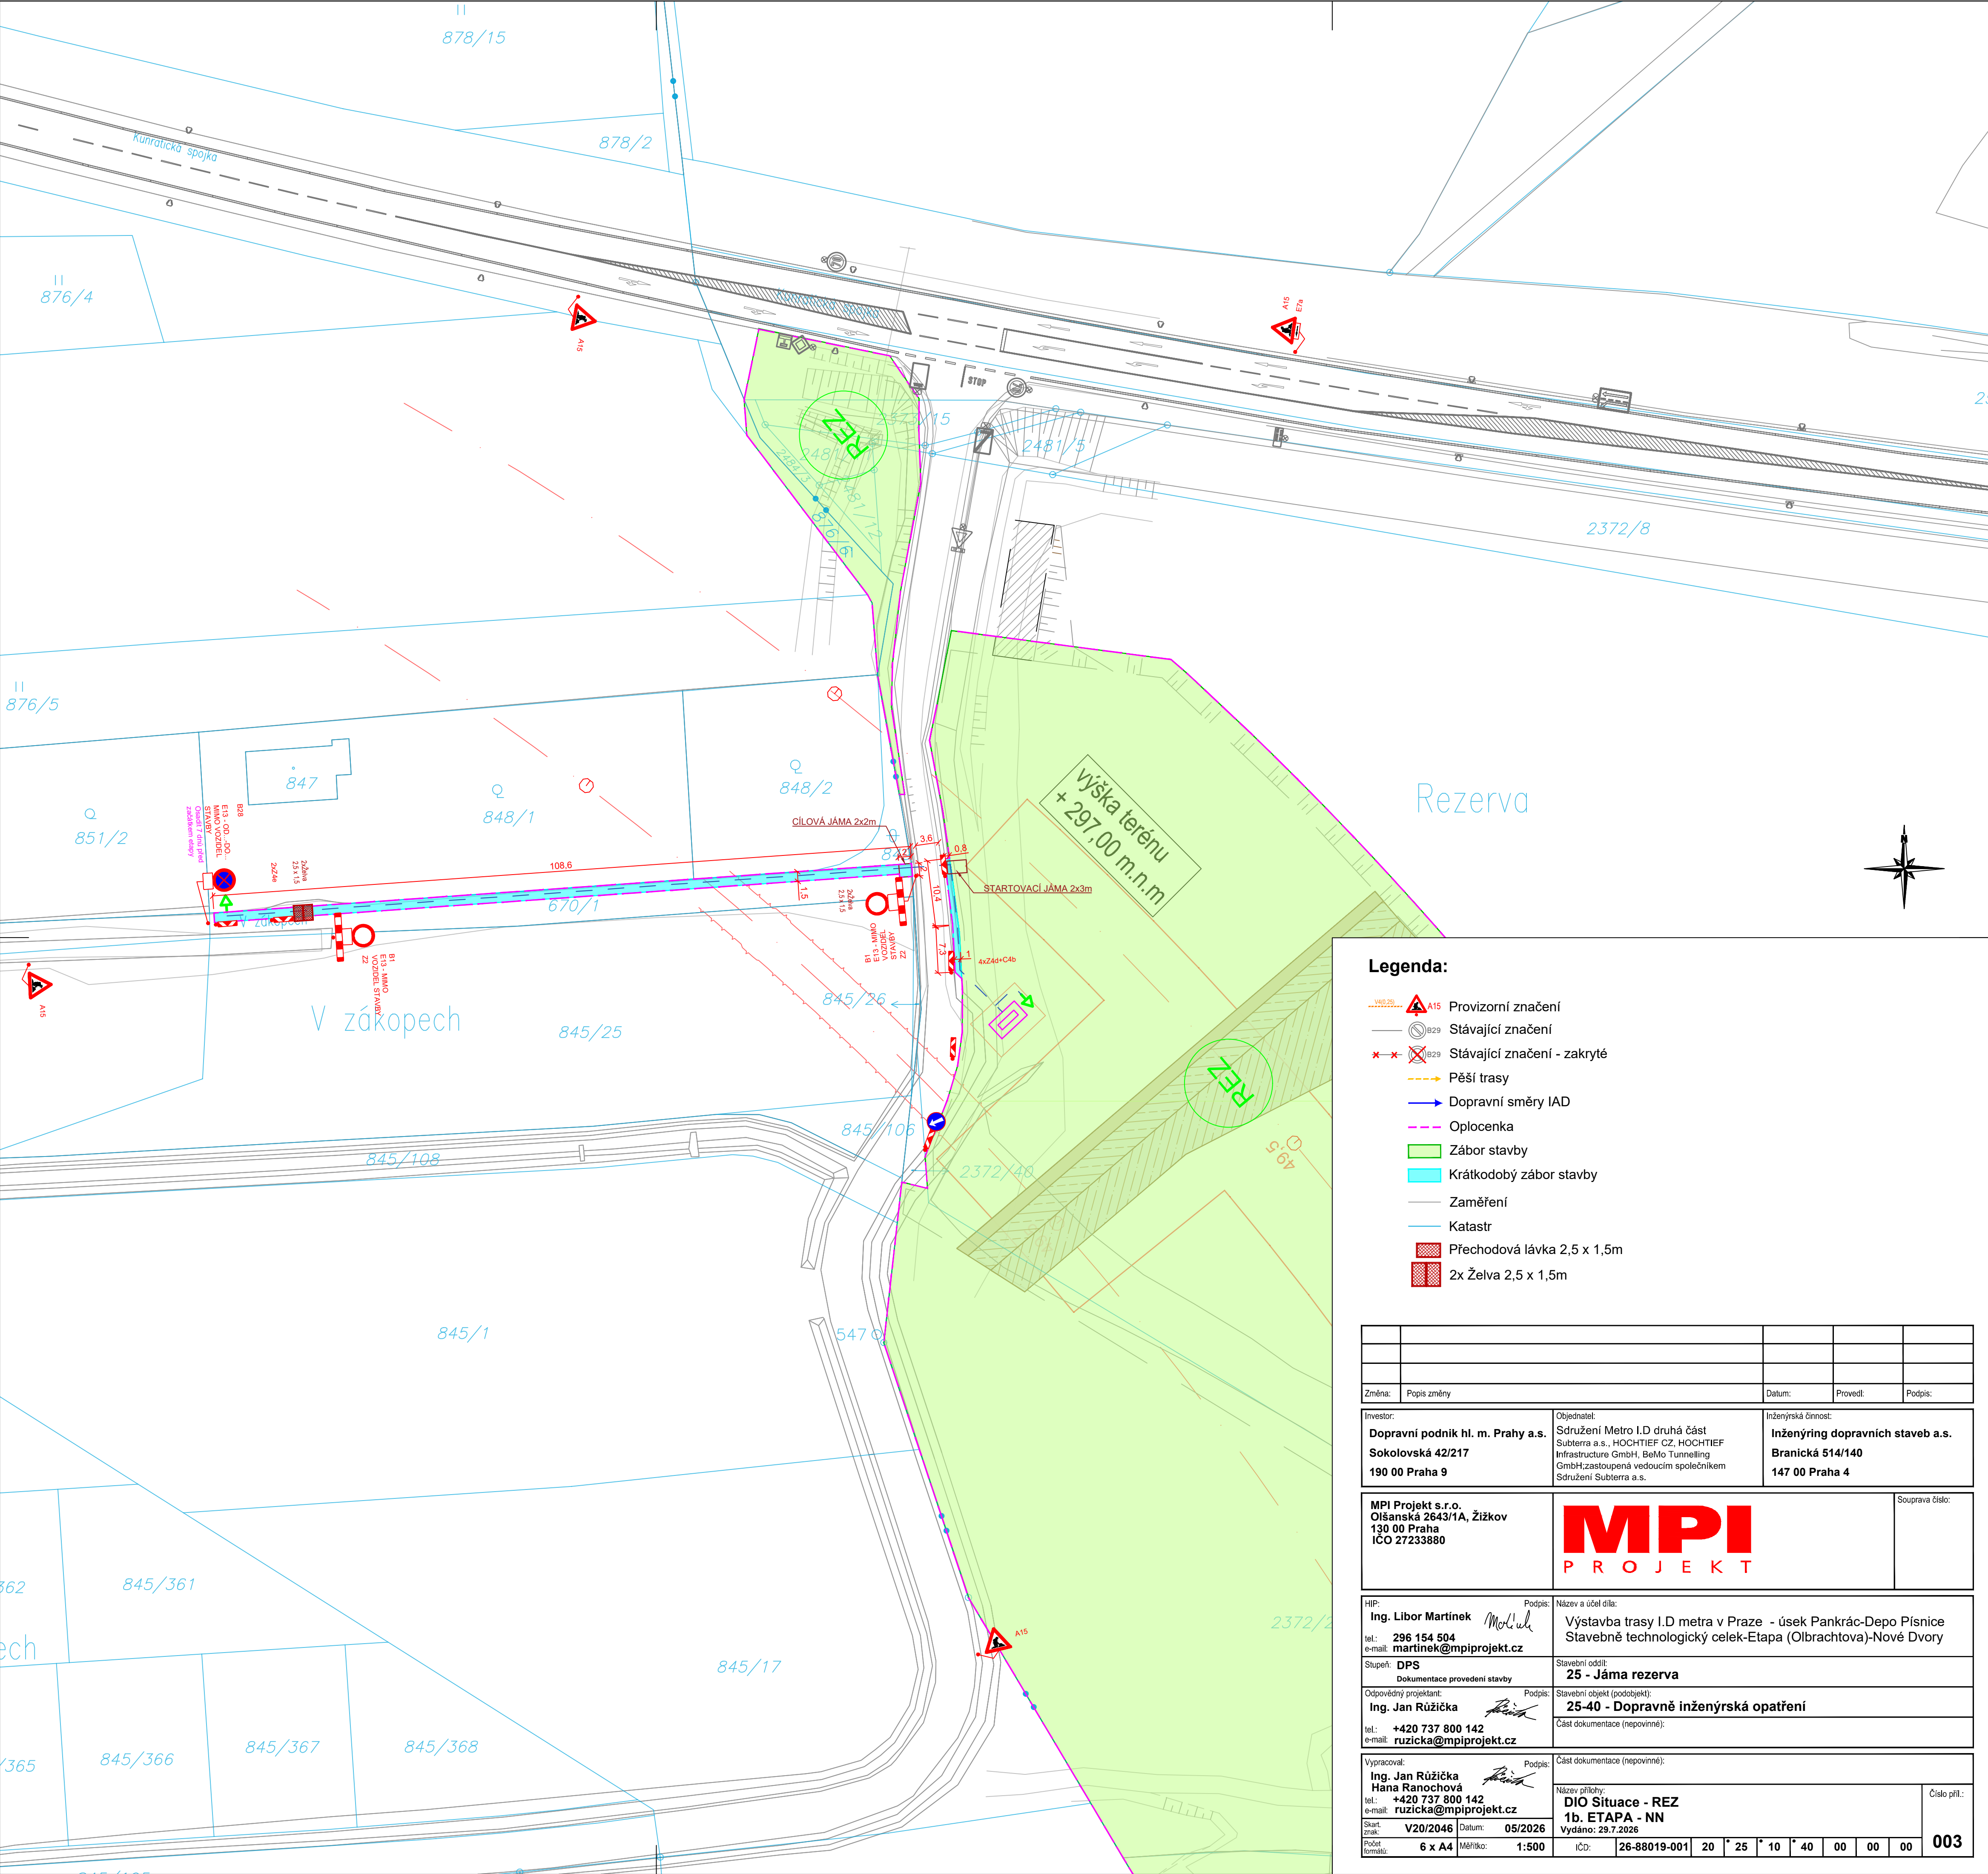

Legenda:

- Provizorní značení
- Stávající značení
- Stávající značení - zakryté
- Pěší trasy
- Dopravní směry IAD
- Oplocenka
- Zábor stavby
- Krátkodobý zábor stavby
- Zaměření
- Katastr
- Přechodová lávka 2,5 x 1,5m
- 2x Želva 2,5 x 1,5m

Změna: Popis změny		Datum:	Provedl:	Podpis:
Investor: Dopravní podnik hl. m. Prahy a.s. Sokolovská 42/217 190 00 Praha 9	Objednatel: Sdružení Metro I.D druhá část Subterra a.s., HOCHTIEF CZ, HOCHTIEF Infrastructure GmbH, BelMo Tunneling GmbH zastoupená vedoucím společníkem Sdružení Subterra a.s.	Inženýrská činnost: Inženýring dopravních staveb a.s. Braničká 514/140 147 00 Praha 4		
MPI Projekt s.r.o. Olšanská 2643/1A, Žižkov 130 00 Praha IČO 27233880	MPI P R O J E K T		Souprava číslo:	
HIP: Ing. Libor Martinek tel.: 296 154 504 e-mail: martinek@mpiprojekt.cz	Podpis:	Název a účel díla: Výstavba trasy I.D metra v Praze - úsek Pankrác-Depo Písnice Stavebně technologický celek-Etapa (Olbrachtova)-Nové Dvory		
Stupeň: DPS Dokumentace provedení stavby	Stavební oddíl: 25 - Jáma rezerva			
Odpovědný projektant: Ing. Jan Růžicka tel.: +420 737 800 142 e-mail: ruzicka@mpiprojekt.cz	Podpis:	Stavební objekt (podobjekt): 25-40 - Dopravně inženýrská opatření Část dokumentace (nepovinné):		
Vypracoval: Ing. Jan Růžicka Hana Ranochová tel.: +420 737 800 142 e-mail: ruzicka@mpiprojekt.cz	Podpis:	Část dokumentace (nepovinné):		
Skart. znak: V20/2046 Počet formátů: 6 x A4	Datum: 05/2026 Měřítko: 1:500	Název přílohy: DIO Situace - REZ 1b. ETAPA - NN Vydáno: 29.7.2026		Číslo příl.: 003
IČD: 26-88019-001		20 ° 25 ° 10 ° 40 00 00 00		