


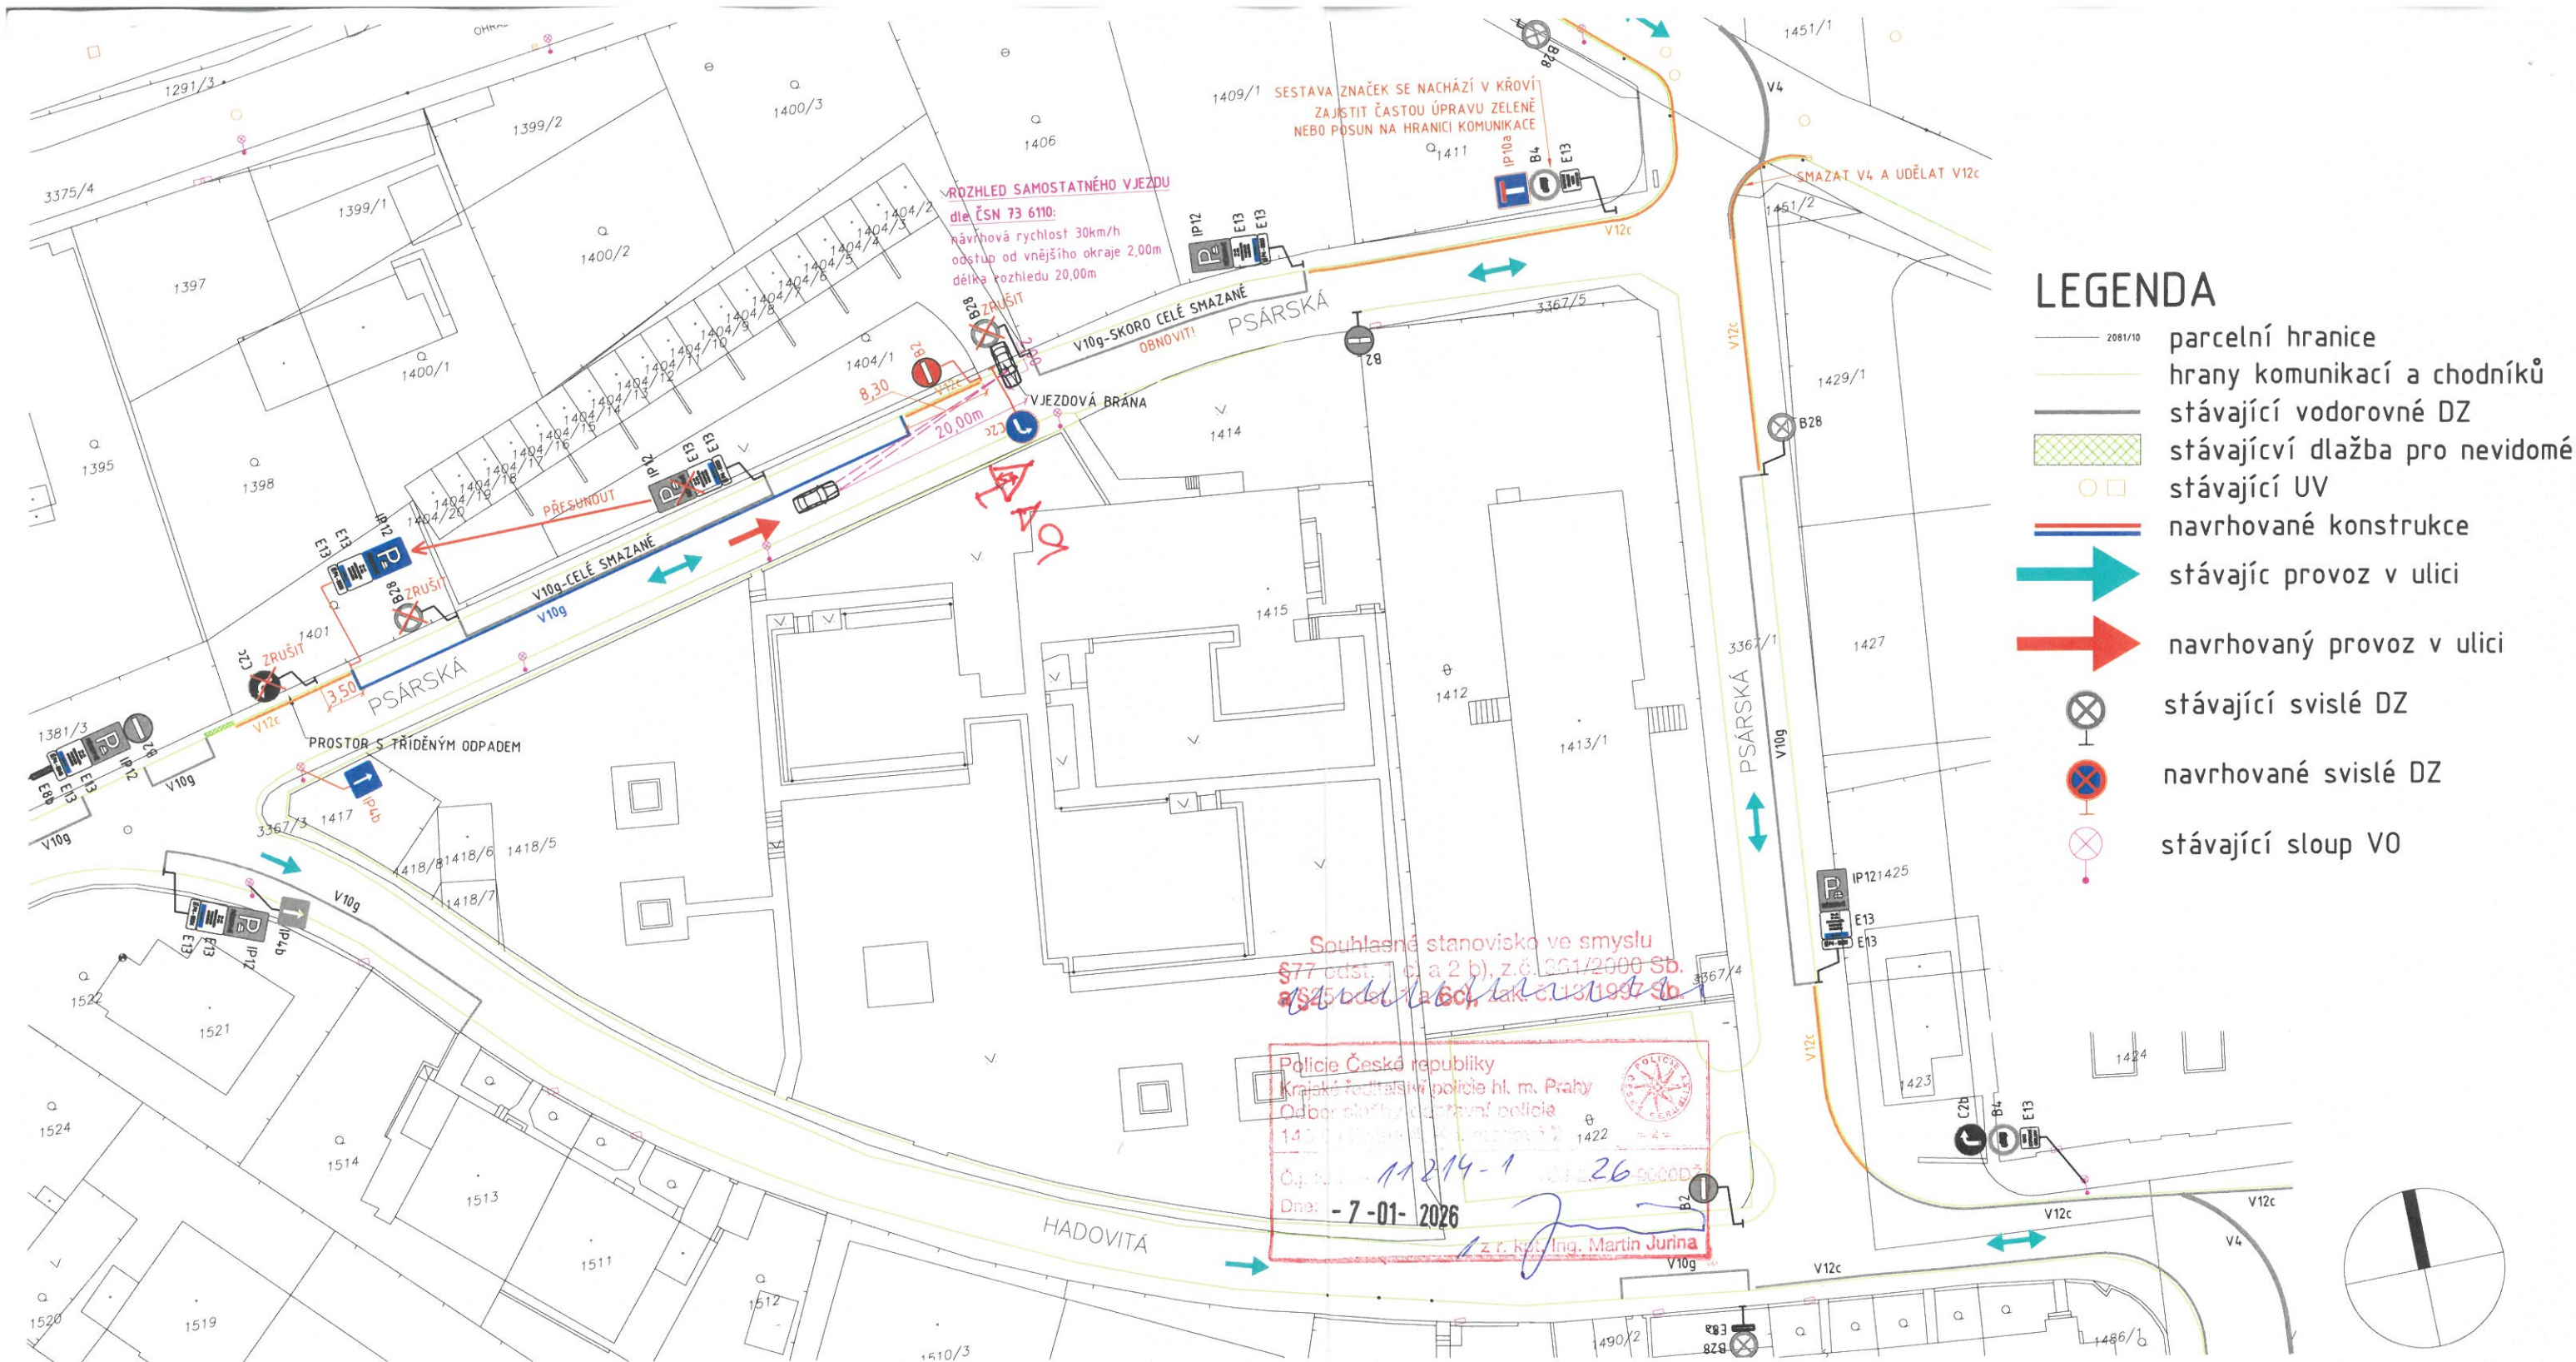

LEGENDA

- parcelní hranice
- hrany komunikací a chodníků
- stávající vodorovné DZ
- stávající dlažba pro nevidomé
- stávající UV
- navrhované konstrukce
- stávající provoz v ulici
- navrhovaný provoz v ulici
- stávající svislé DZ
- navrhované svislé DZ
- stávající sloup VO

Souhlasné stanovisko ve smyslu
§ 77 odst. 1 c) a 2 b), z.č. 361/2000 Sb.
a § 25 odst. 1 a 60, zák. 613/1997 Sb.

Policie České republiky
Krajské ředitelství policie hl. m. Prahy
Odbor služby občanské policie
140 00 Praha 4, Jiráskova 2
Čj. 11214-1
Dne: - 7-01- 2026
z r. kol. Ing. Martin Jurina

souř.systém S-JTSK
výšk.systém Bpv

ZHOTOVITEL:

BOA
PROJEKT s.r.o.

Boa projekt s.r.o.
Na Hutmance 439/8, Praha 5 - Jinonice
IČ:06934927, tel: +420 603794388

ZODPOVĚDNÁ OSOBA: Ing. Vít Řezáč

ZHOTOVITEL ČÁSTI:

BOA
PROJEKT s.r.o.

Boa projekt s.r.o.
Na Hutmance 439/8, Praha 5 - Jinonice
IČ:06934927, tel: +420 603794388

ZODPOVĚDNÁ OSOBA: Ing. Vít Řezáč
VYPRACOVAL: Ing. Vít Řezáč

ČÁST DOKUMENTACE:

NÁZEV ČÁSTI:

SITUACE

SITUACE - NÁVRH

AKCE:

Zjednosměrnění části ulice Psárská

INVESTOR:

MČ PRAHA 4
Antala Staška 2059/80b, Praha 4

ZAK.Č.

STUPEŇ PD.

PARÉ:

DATUM:

12/2025 stanovení DZ

FORMÁT:

A3

ČÍSLO ČÁSTI:

MĚŘÍTKO:

1:600

ČÍSLO VÝKRESU:

ODBOR DOPRAVY
ÚŘADU MĚSTSKÉ ČÁSTI PRAHA 4
ověřuje za podmínek rozhodnutí

ze dne 07-01-2026

č.j.: PH/055541/2026/00/MV01
00031/00P-DZ-001/2026
SZ-74/016043/2026/2