


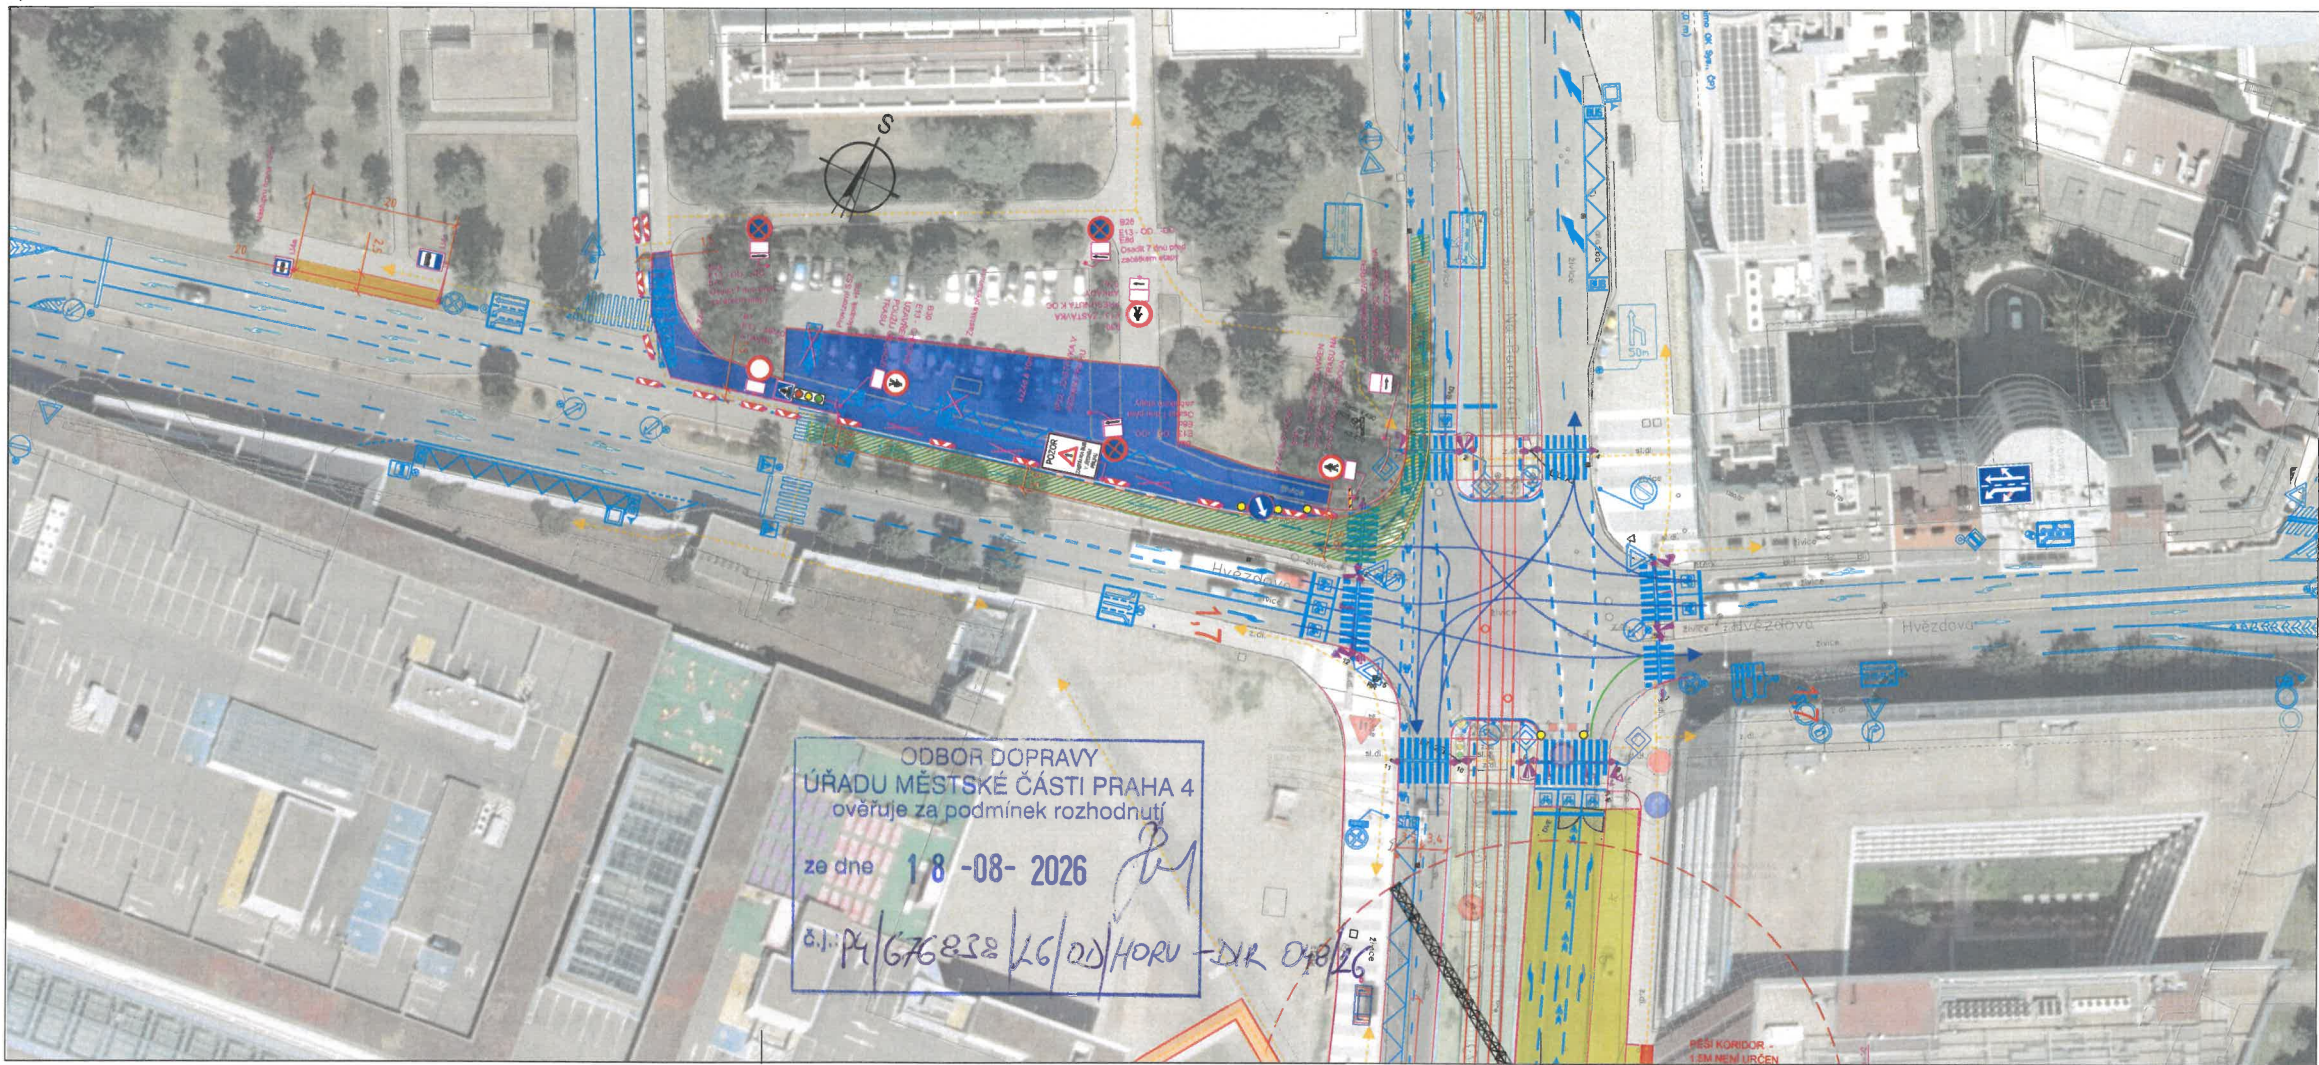

Legenda:

- A15 Provizorní značení - SCHVÁLENO METRO D
- A15 Provizorní značení - TSK ÚPRAVA CHODNÍKU
- B29 Stávající značení
- B29 DZ zakryté
- Oplocenka
- Pěší trasy
- Dopravní směry IAD
- Zaměření
- Katastr
- Zábor stavby METRO D
- Zábor stavby TSK - CHODNÍK
- Provizorní zastávka Hvězdova

Změna	Název, změna	Datum	Proveš	Podpis

Investor	Technická správa komunikací hl.m. Prahy, a.s. Veletržní 1623/24 170 00 Praha 7 - Holešovice	Objednatel	PORR a.s. Dubčická 3238/36 100 00 Praha 10
TSK		PORR	

METROPROJEKT Praha a.s. Argentinská 1621/36 170 00 Praha 7 generální ředitel: Ing. Vladimír Seidl tel.: +420 296 154 103 www.metroprojekt.cz info@metroprojekt.cz		Souprava číslo:
---	---	-----------------

Stupeň: DPS Dokumentace pro provedení stavby	Název akce: Rekonstrukce zastávky Hvězdova s přílehlým chodníkem Rekonstrukce zastávky Hvězdova s přílehlým chodníkem
Odpovědný projektant: Ing. Jan Růžička	Podpis:  Stavební objekt (podoblast): Dopravně inženýrská opatření
tel.: 296154222 e-mail: jan.ruzicka@metroprojekt.cz	

Vypracoval: Ing. Jan Růžička	Podpis:  Název přílohy: DIO TSK Situace - zastávka + chodník 29. Etapa Metro D TSK Úprava chodníku+ zastávky	Změna: -
tel.: 296154222 e-mail: jan.ruzicka@metroprojekt.cz		Číslo příl.: 062
Skut. číslo: V20/2045 Datum: 10/2024 Vydáno 280805	ICD: 22-8202-001 20 * 11 * 10 * 40 00 00 00	
Podst. formát: 4 x A4 Měřítko: 1:500		