
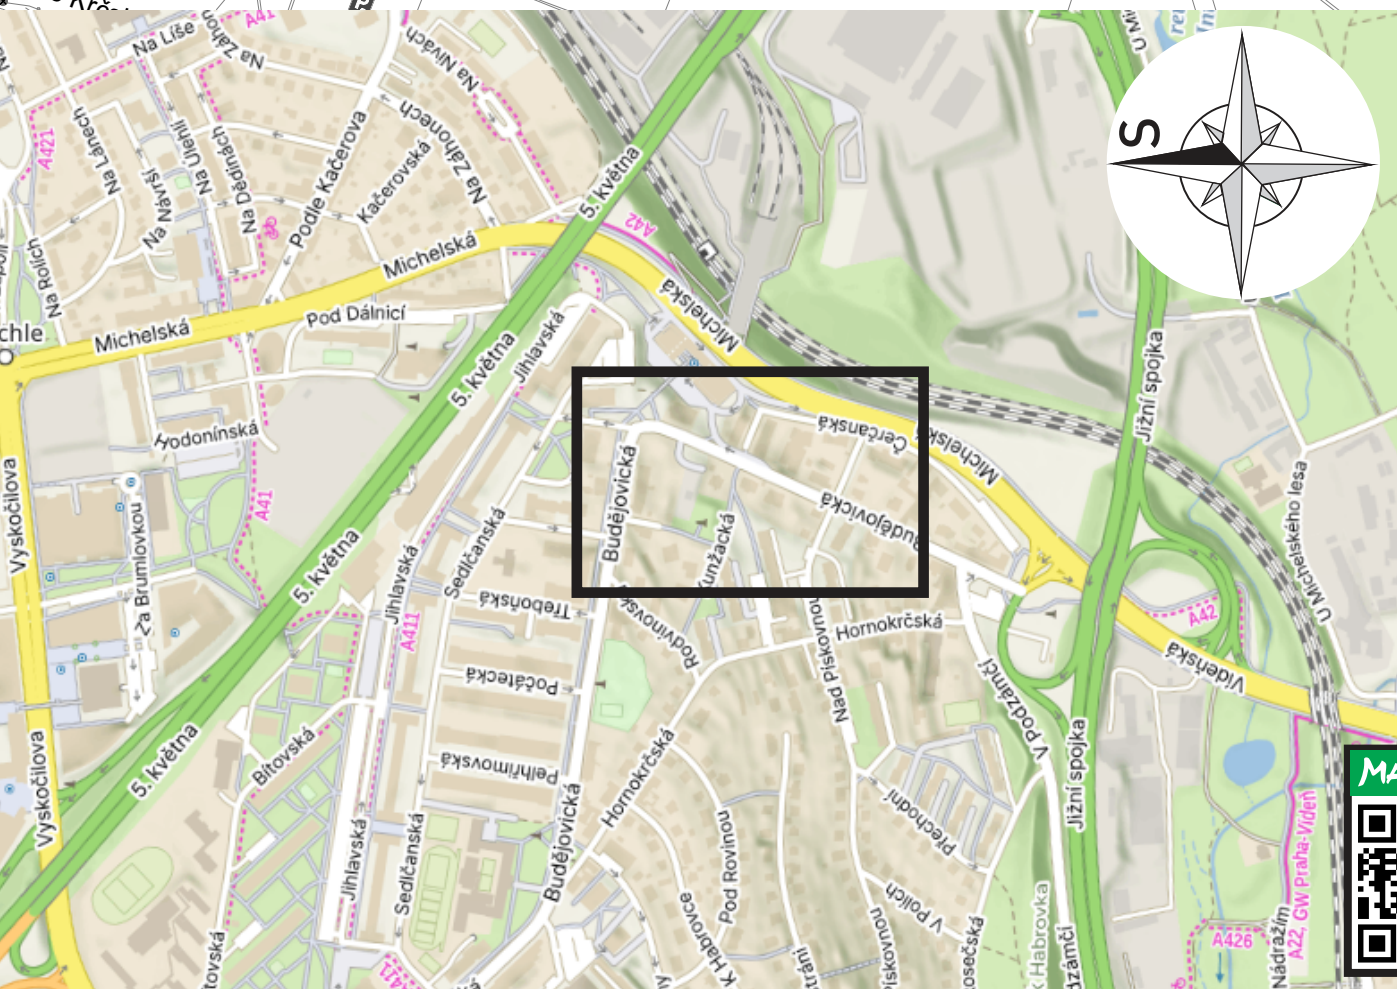


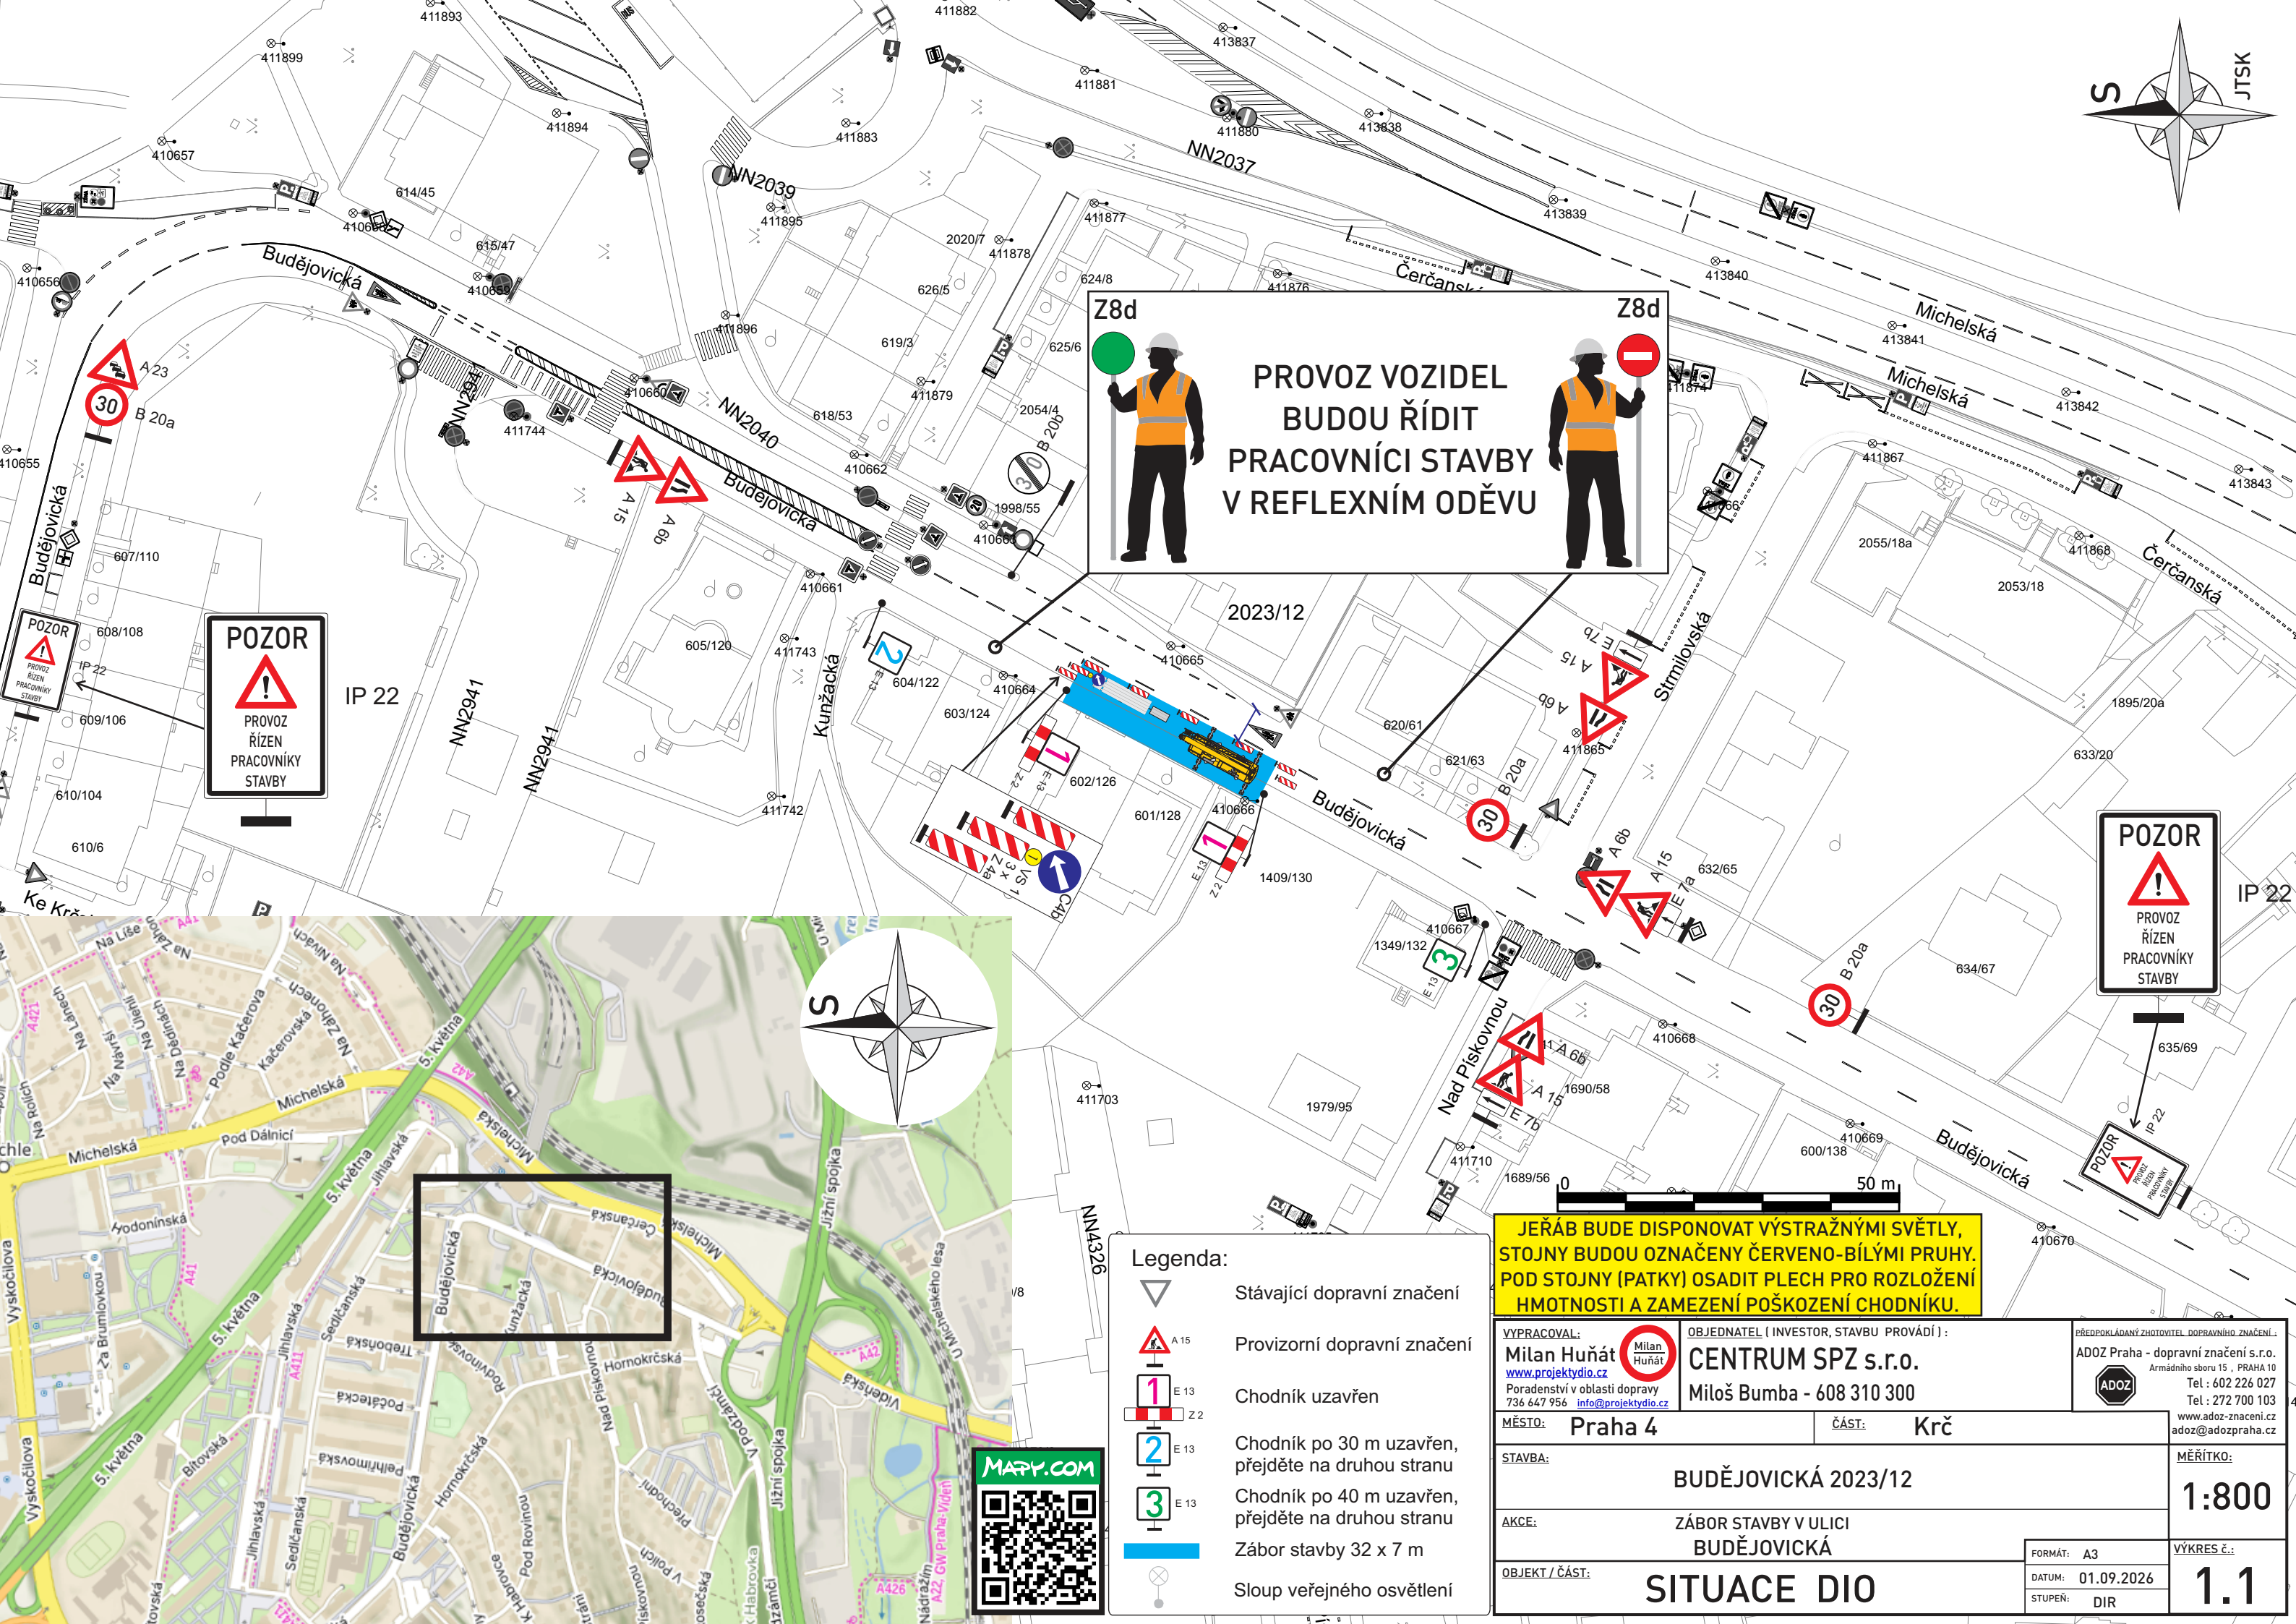

- Legenda:**
- Stávající dopravní značení
 - Provizorní dopravní značení
 - Chodník uzavřen
 - Chodník po 30 m uzavřen, přejděte na druhou stranu
 - Chodník po 40 m uzavřen, přejděte na druhou stranu
 - Záběr stavby 32 x 7 m
 - Sloup veřejného osvětlení

JEŘÁB BUDE DISPOPOVAT VÝSTRAŽNÝMI SVĚTLY, STOJNY BUDOU OZNAČENY ČERVENO-BÍLÝMI PRUHY. POD STOJNY (PATKY) OSADIT PLECH PRO ROZLOŽENÍ HMOTNOSTI A ZAMEZENÍ POŠKOZENÍ CHODNÍKU.

VYPRACOVAL: Milan Huňát www.projektydio.cz Poradenství v oblasti dopravy 736 647 956 info@projektydio.cz		OBJEDNATEL (INVESTOR, STAVBU PROVÁDÍ): CENTRUM SPZ s.r.o. Miloš Bumba - 608 310 300		PŘEDPOKLÁDANÝ ZHOTOVITEL DOPRAVNÍHO ZNAČENÍ: ADOZ Praha - dopravní značení s.r.o. Armádního sboru 15, PRAHA 10 Tel : 602 226 027 Tel : 272 700 103 www.adoz-znaceni.cz adoz@adozpraha.cz
MĚSTO: Praha 4		ČÁST: Krč		MĚŘÍTKO: 1:800
STAVBA:		BUDĚJOVICKÁ 2023/12		VÝKRES č.: 1.1
AKCE:		ZÁBOR STAVBY V ULICI BUDĚJOVICKÁ		FORMÁT: A3
OBJEKT / ČÁST:		SITUACE DIO		DATUM: 01.09.2026
				STUPEŇ: DIR