



ODBOR DOPRAVY
ÚŘADU MĚSTSKÉ ČÁSTI PRAHA 4
ověřuje za podmínek OOP - stanovení
ze dne 25-06-2026
č.j.: PH/362505/26/00/NOVO/
00209/00P-DZ-005
SZ PH/068939/26/2

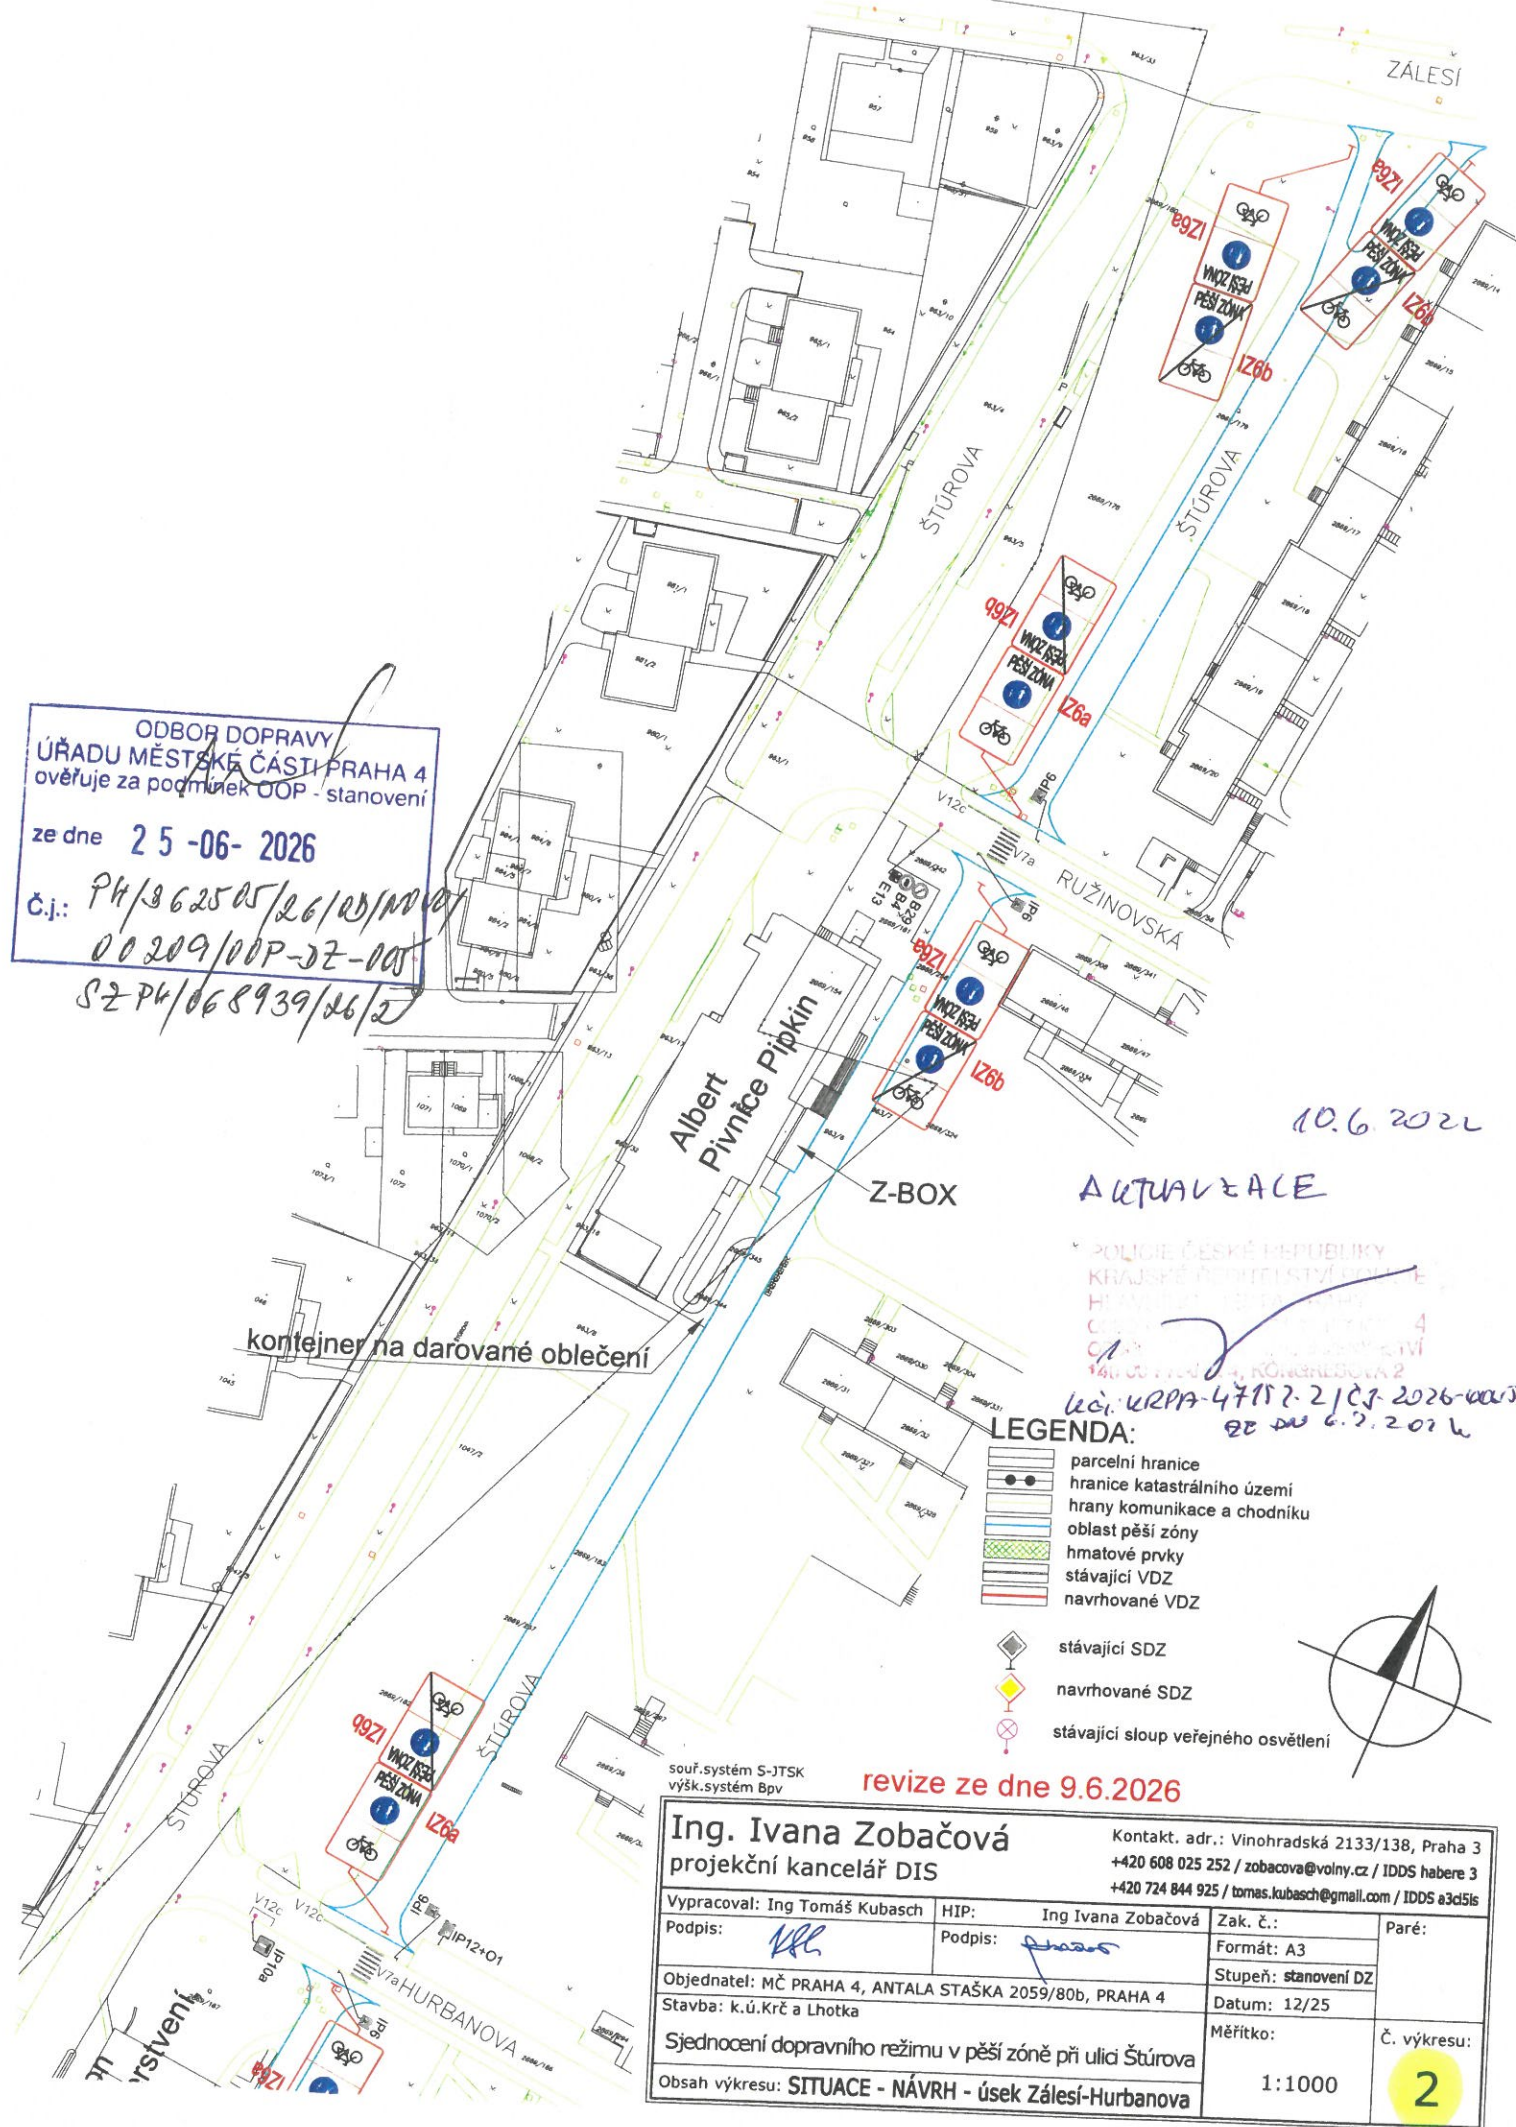

Ing. Ivana Zobačová projekční kancelář DIS		Kontakt. adr.: Vinohradská 2133/138, Praha 3 +420 608 025 252 / zobacova@volny.cz / IDDS habere 3 +420 724 844 925 / tomas.kubasch@gmail.com / IDDS a3d51s	
Vypracoval: Ing Tomáš Kubasch	HIP: Ing Ivana Zobačová	Zak. č.:	Paré:
Podpis: <i>[Signature]</i>	Podpis: <i>[Signature]</i>	Formát: A3	
Objednatel: MČ PRAHA 4, ANTALA STAŠKA 2059/80b, PRAHA 4	Datum: 12/25	Stupeň: stanovení DZ	
Stavba: k.ú.Krč a Lhotka	Měřítko: 1:1000	Č. výkresu: 2	
Sjednocení dopravního režimu v pěší zóně při ulici Štúrova			
Obsah výkresu: SITUACE - NÁVRH - úsek Zálesí-Hurbanova			

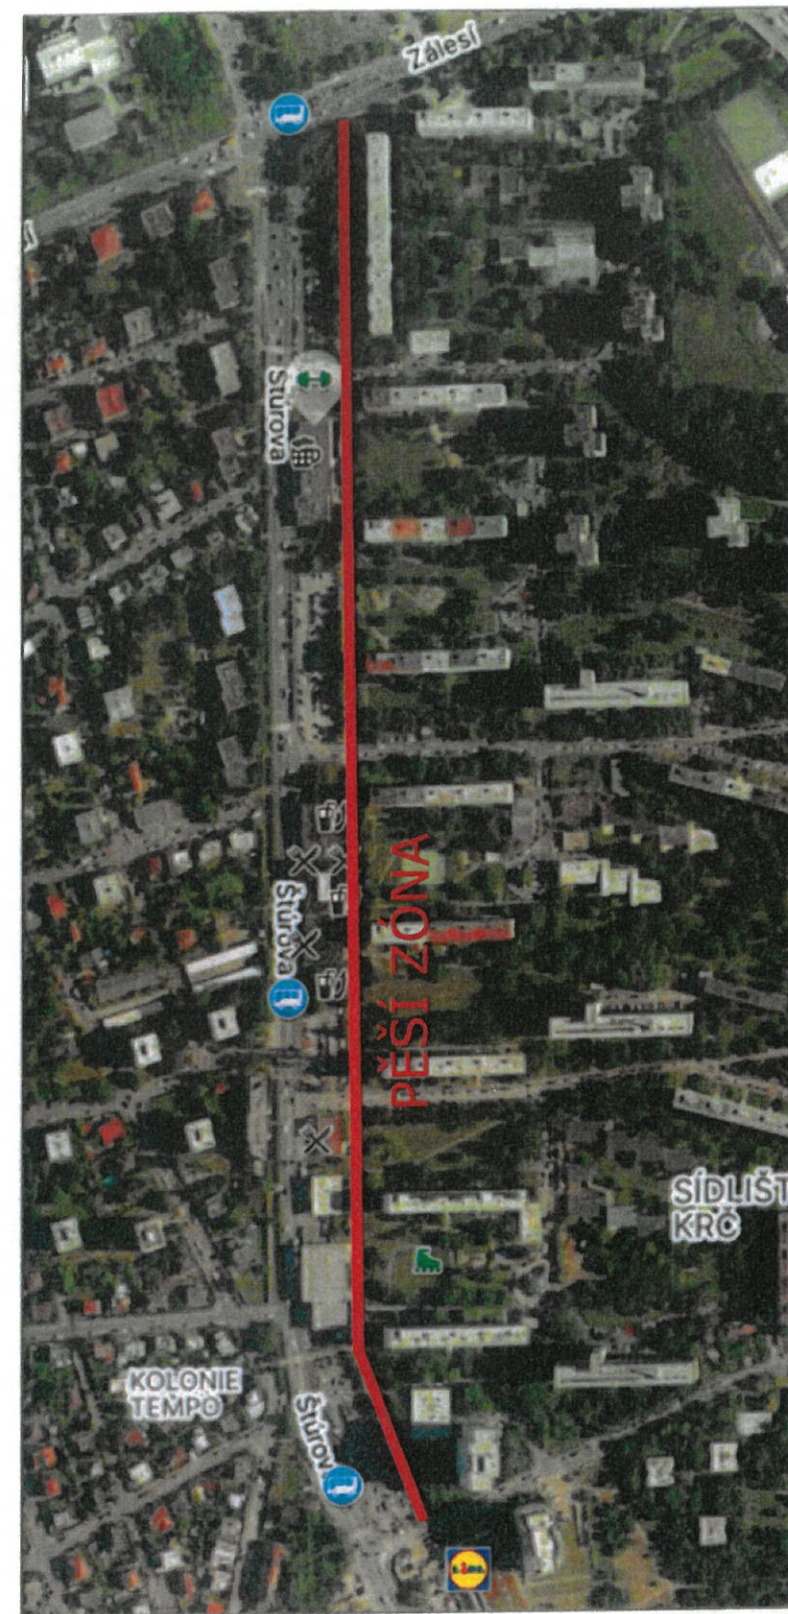

aktualizace
10.6.2026

Městská část Praha 4
Úřad městské části
Odbor dopravy
Antala Staška 2059/80b
140 46 Praha 4
-10-

ODBOR DOPRAVY
ÚŘADU MĚSTSKÉ ČÁSTI PRAHA 4
ověřuje za podmínek rozhodnutí


ze dne 25-06-2026

č.j.: PH/362505/26/00/NOVO/
00209/00P-DZ-005
SZ PH/068939/26/2

ODBOR DOPRAVY
ÚŘADU MĚSTSKÉ ČÁSTI PRAHA 4
ověřuje za podmínek OOP - stanovení

ze dne 20-04-2026

č.j.: PH/362505/26/00/NOVO/
10209/00P-DZ-005
SZ PH/068939/26/2

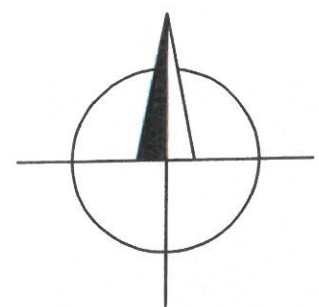

Ing. Ivana Zobačová projekční kancelář DIS		Kontakt. adr.: Vinohradská 2133/138, Praha 3 +420 608 025 252 / zobacova@volny.cz / IDDS habere 3 +420 724 844 925 / tomas.kubasch@gmail.com / IDDS a3d51s	
Vypracoval: Ing Tomáš Kubasch	HIP: Ing Ivana Zobačová	Zak. č.:	Paré:
Podpis: <i>[Signature]</i>	Podpis: <i>[Signature]</i>	Formát: A4	
Objednatel: MČ PRAHA 4, ANTALA STAŠKA 2059/80b, PRAHA 4	Datum: 12/25	Stupeň: stanovení DZ	
Stavba: k.ú.Krč a Lhotka	Měřítko: 1:1000	Č. výkresu: 1	
Sjednocení dopravního režimu v pěší zóně při ulici Štúrova			
Obsah výkresu: PŘEHLEDNÁ SITUACE ŘEŠENÉHO ÚZEMÍ			