
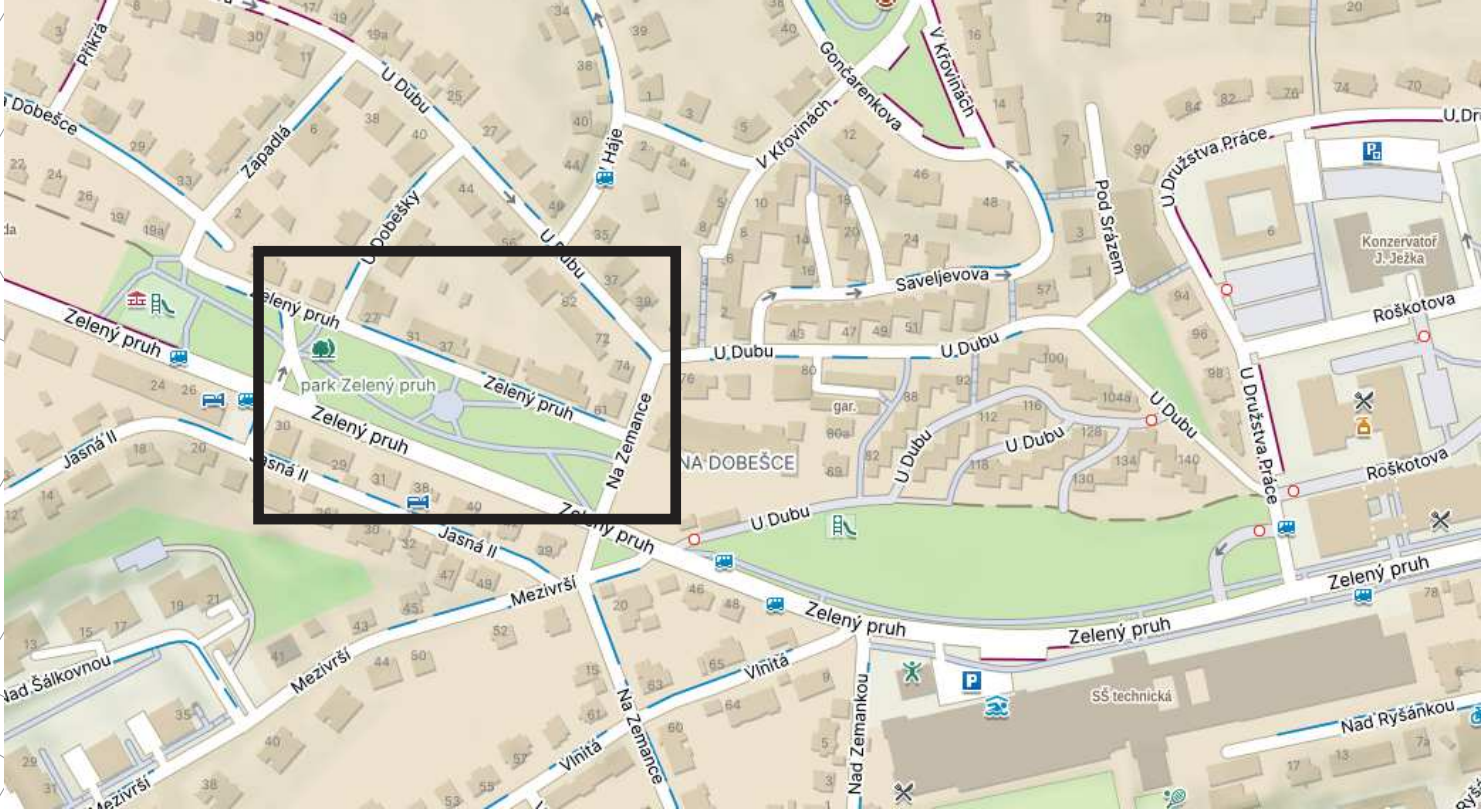


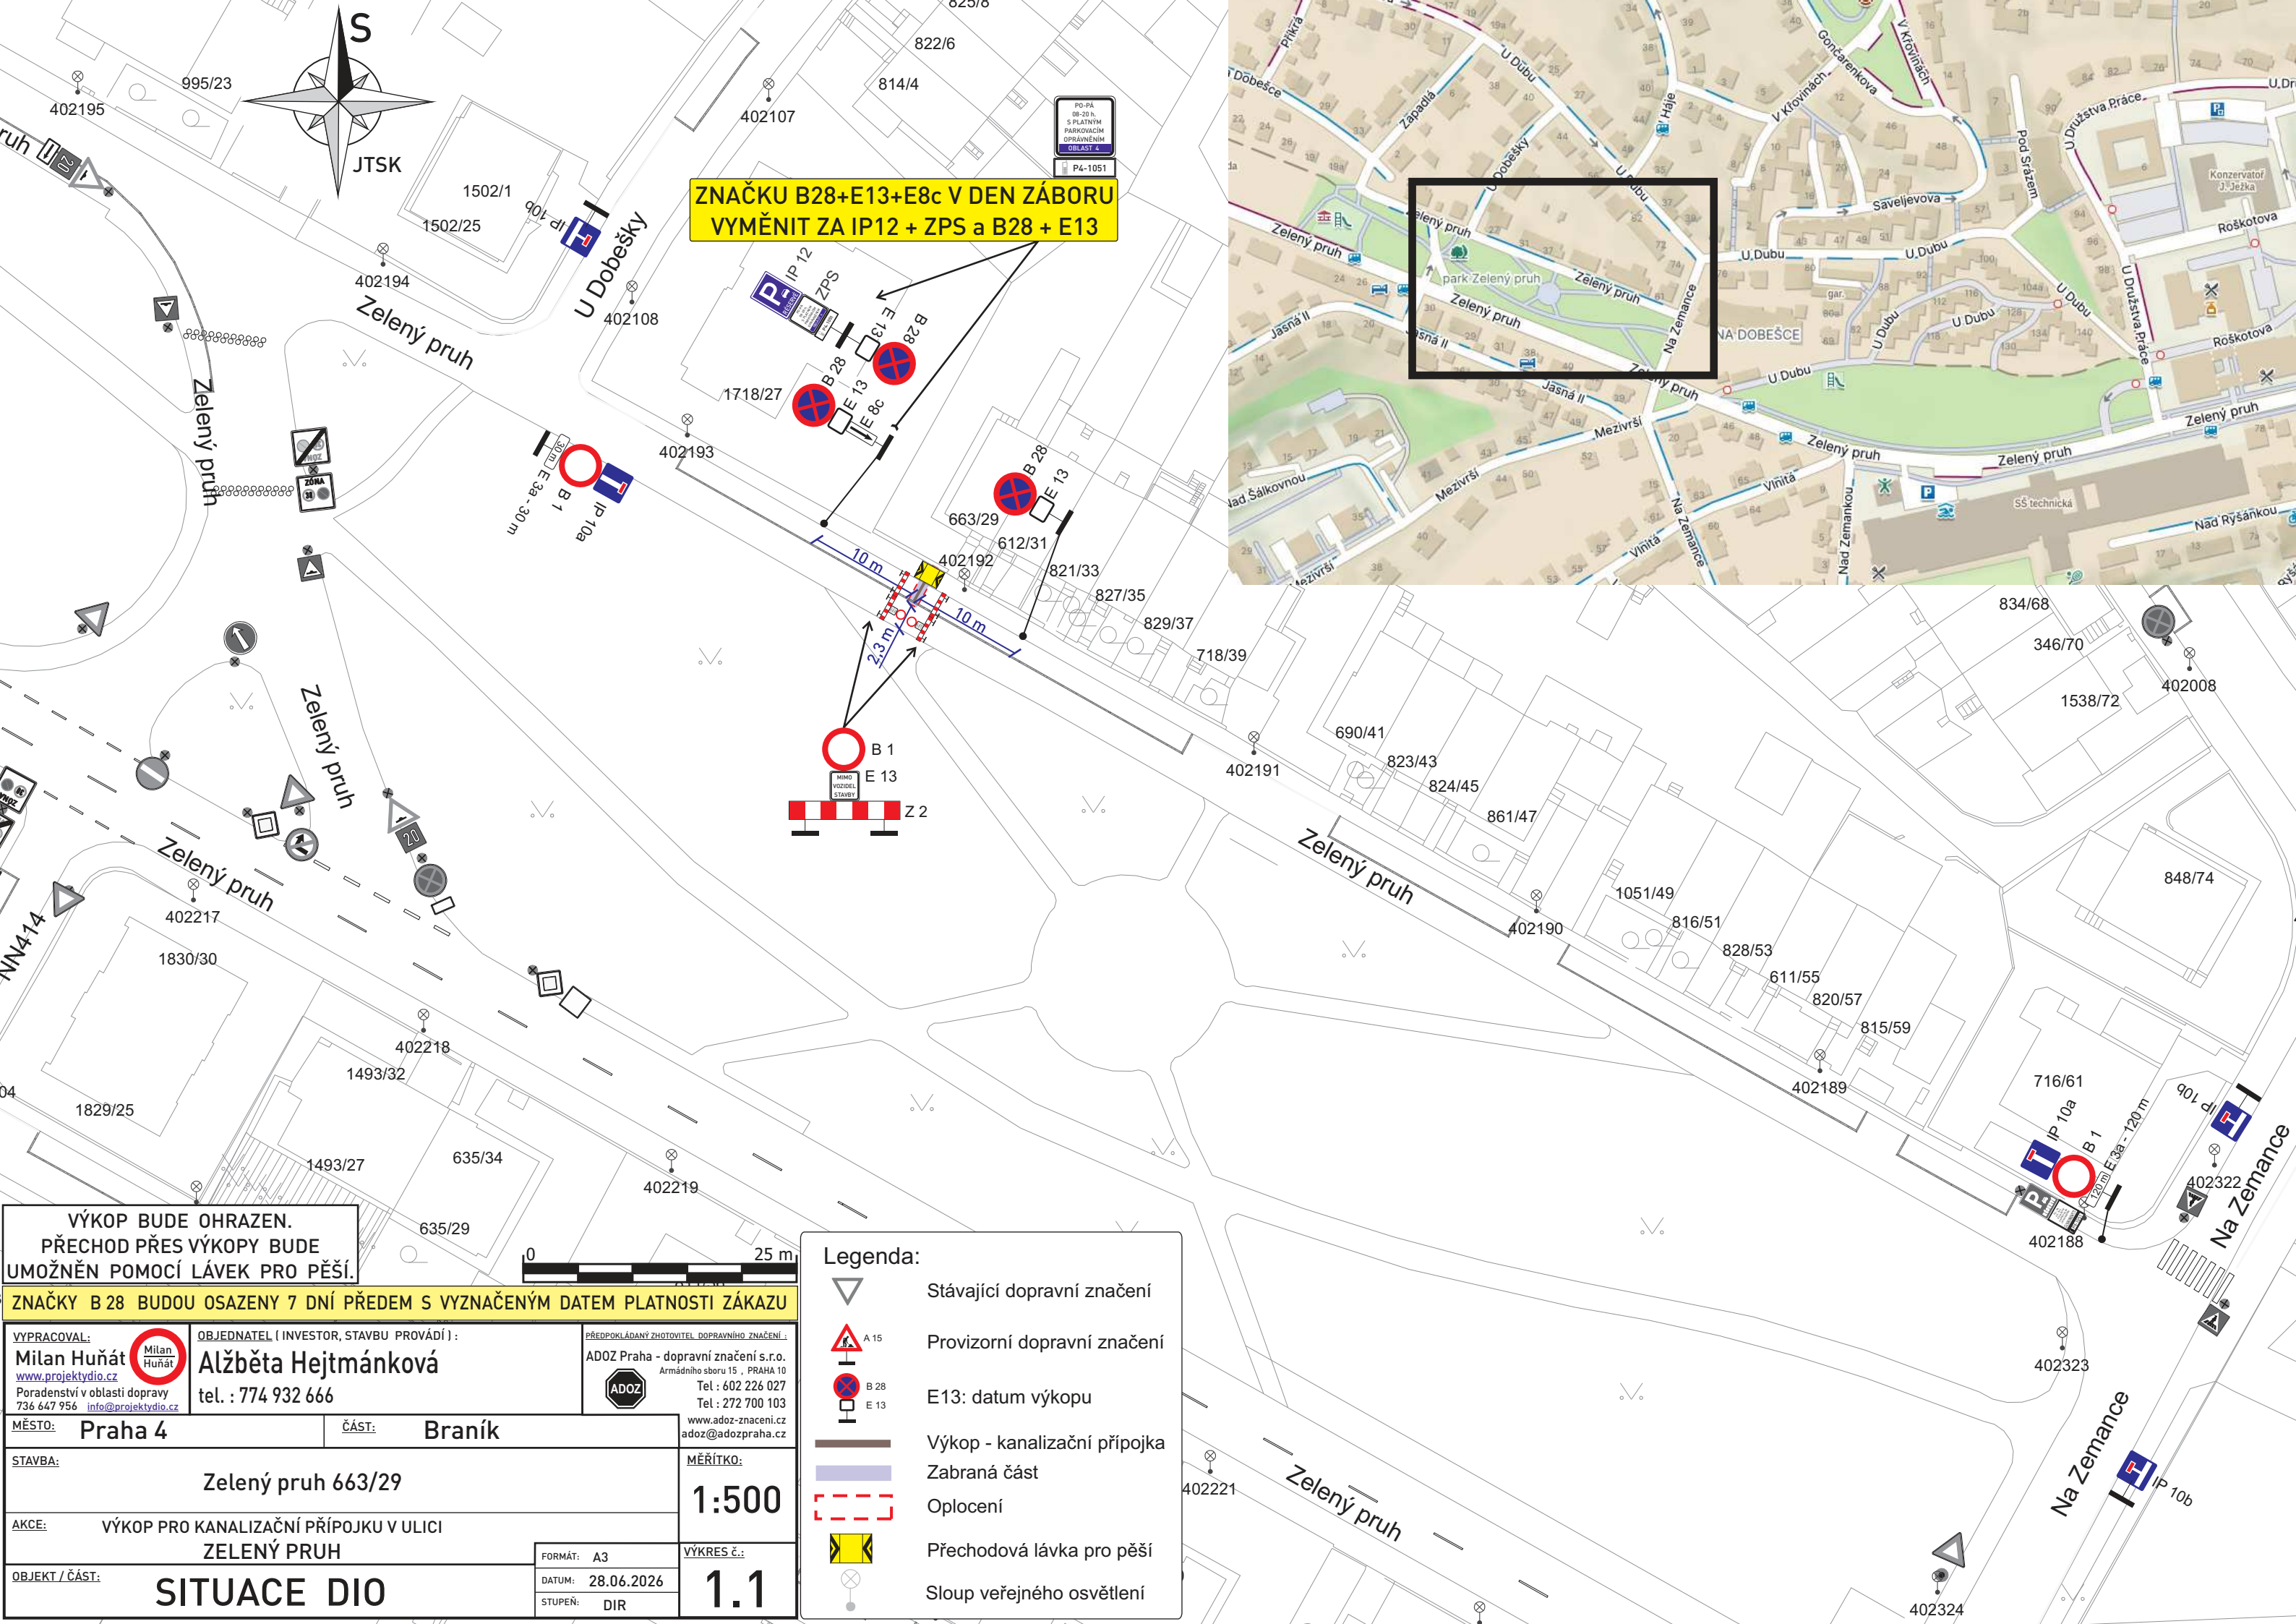

VÝKOP BUDE OHRAZEN.
PŘECHOD PŘES VÝKOPY BUDE
UMOŽNĚN POMOCÍ LÁVEK PRO PĚŠÍ.

ZNAČKY B 28 BUDOU OSAZENY 7 DNÍ PŘEDEM S VYZNAČENÝM DATEM PLATNOSTI ZÁKAZU

VYPRACOVAL: Milan Huňát www.projektydio.cz Poradenství v oblasti dopravy 736 647 956 info@projektydio.cz		OBJEDNATEL (INVESTOR, STAVBU PROVÁDÍ): Alžběta Hejtmánková tel. : 774 932 666		PŘEDPOKLÁDANÝ ZHOTOVITEL DOPRAVNÍHO ZNAČENÍ: ADOZ Praha - dopravní značení s.r.o. Armádního sboru 15, PRAHA 10 Tel : 602 226 027 Tel : 272 700 103 www.adoz-znaceni.cz adoz@adozpraha.cz	
MĚSTO: Praha 4		ČÁST: Braník		MĚŘÍTKO: 1:500	
STAVBA: Zelený pruh 663/29		AKCE: VÝKOP PRO KANALIZAČNÍ PŘÍPOJKU V ULICI ZELENÝ PRUH		FORMÁT: A3	VÝKRES Č.: 1.1
OBJEKT / ČÁST: SITUACE DIO		DATUM: 28.06.2026		STUPEŇ: DIR	

Legenda:

- Stávající dopravní značení
- Provizorní dopravní značení
- B 28
- E 13
- Výkop - kanalizační přípojka
- Zabraná část
- Oplocení
- Přechodová lávka pro pěší
- Sloup veřejného osvětlení