


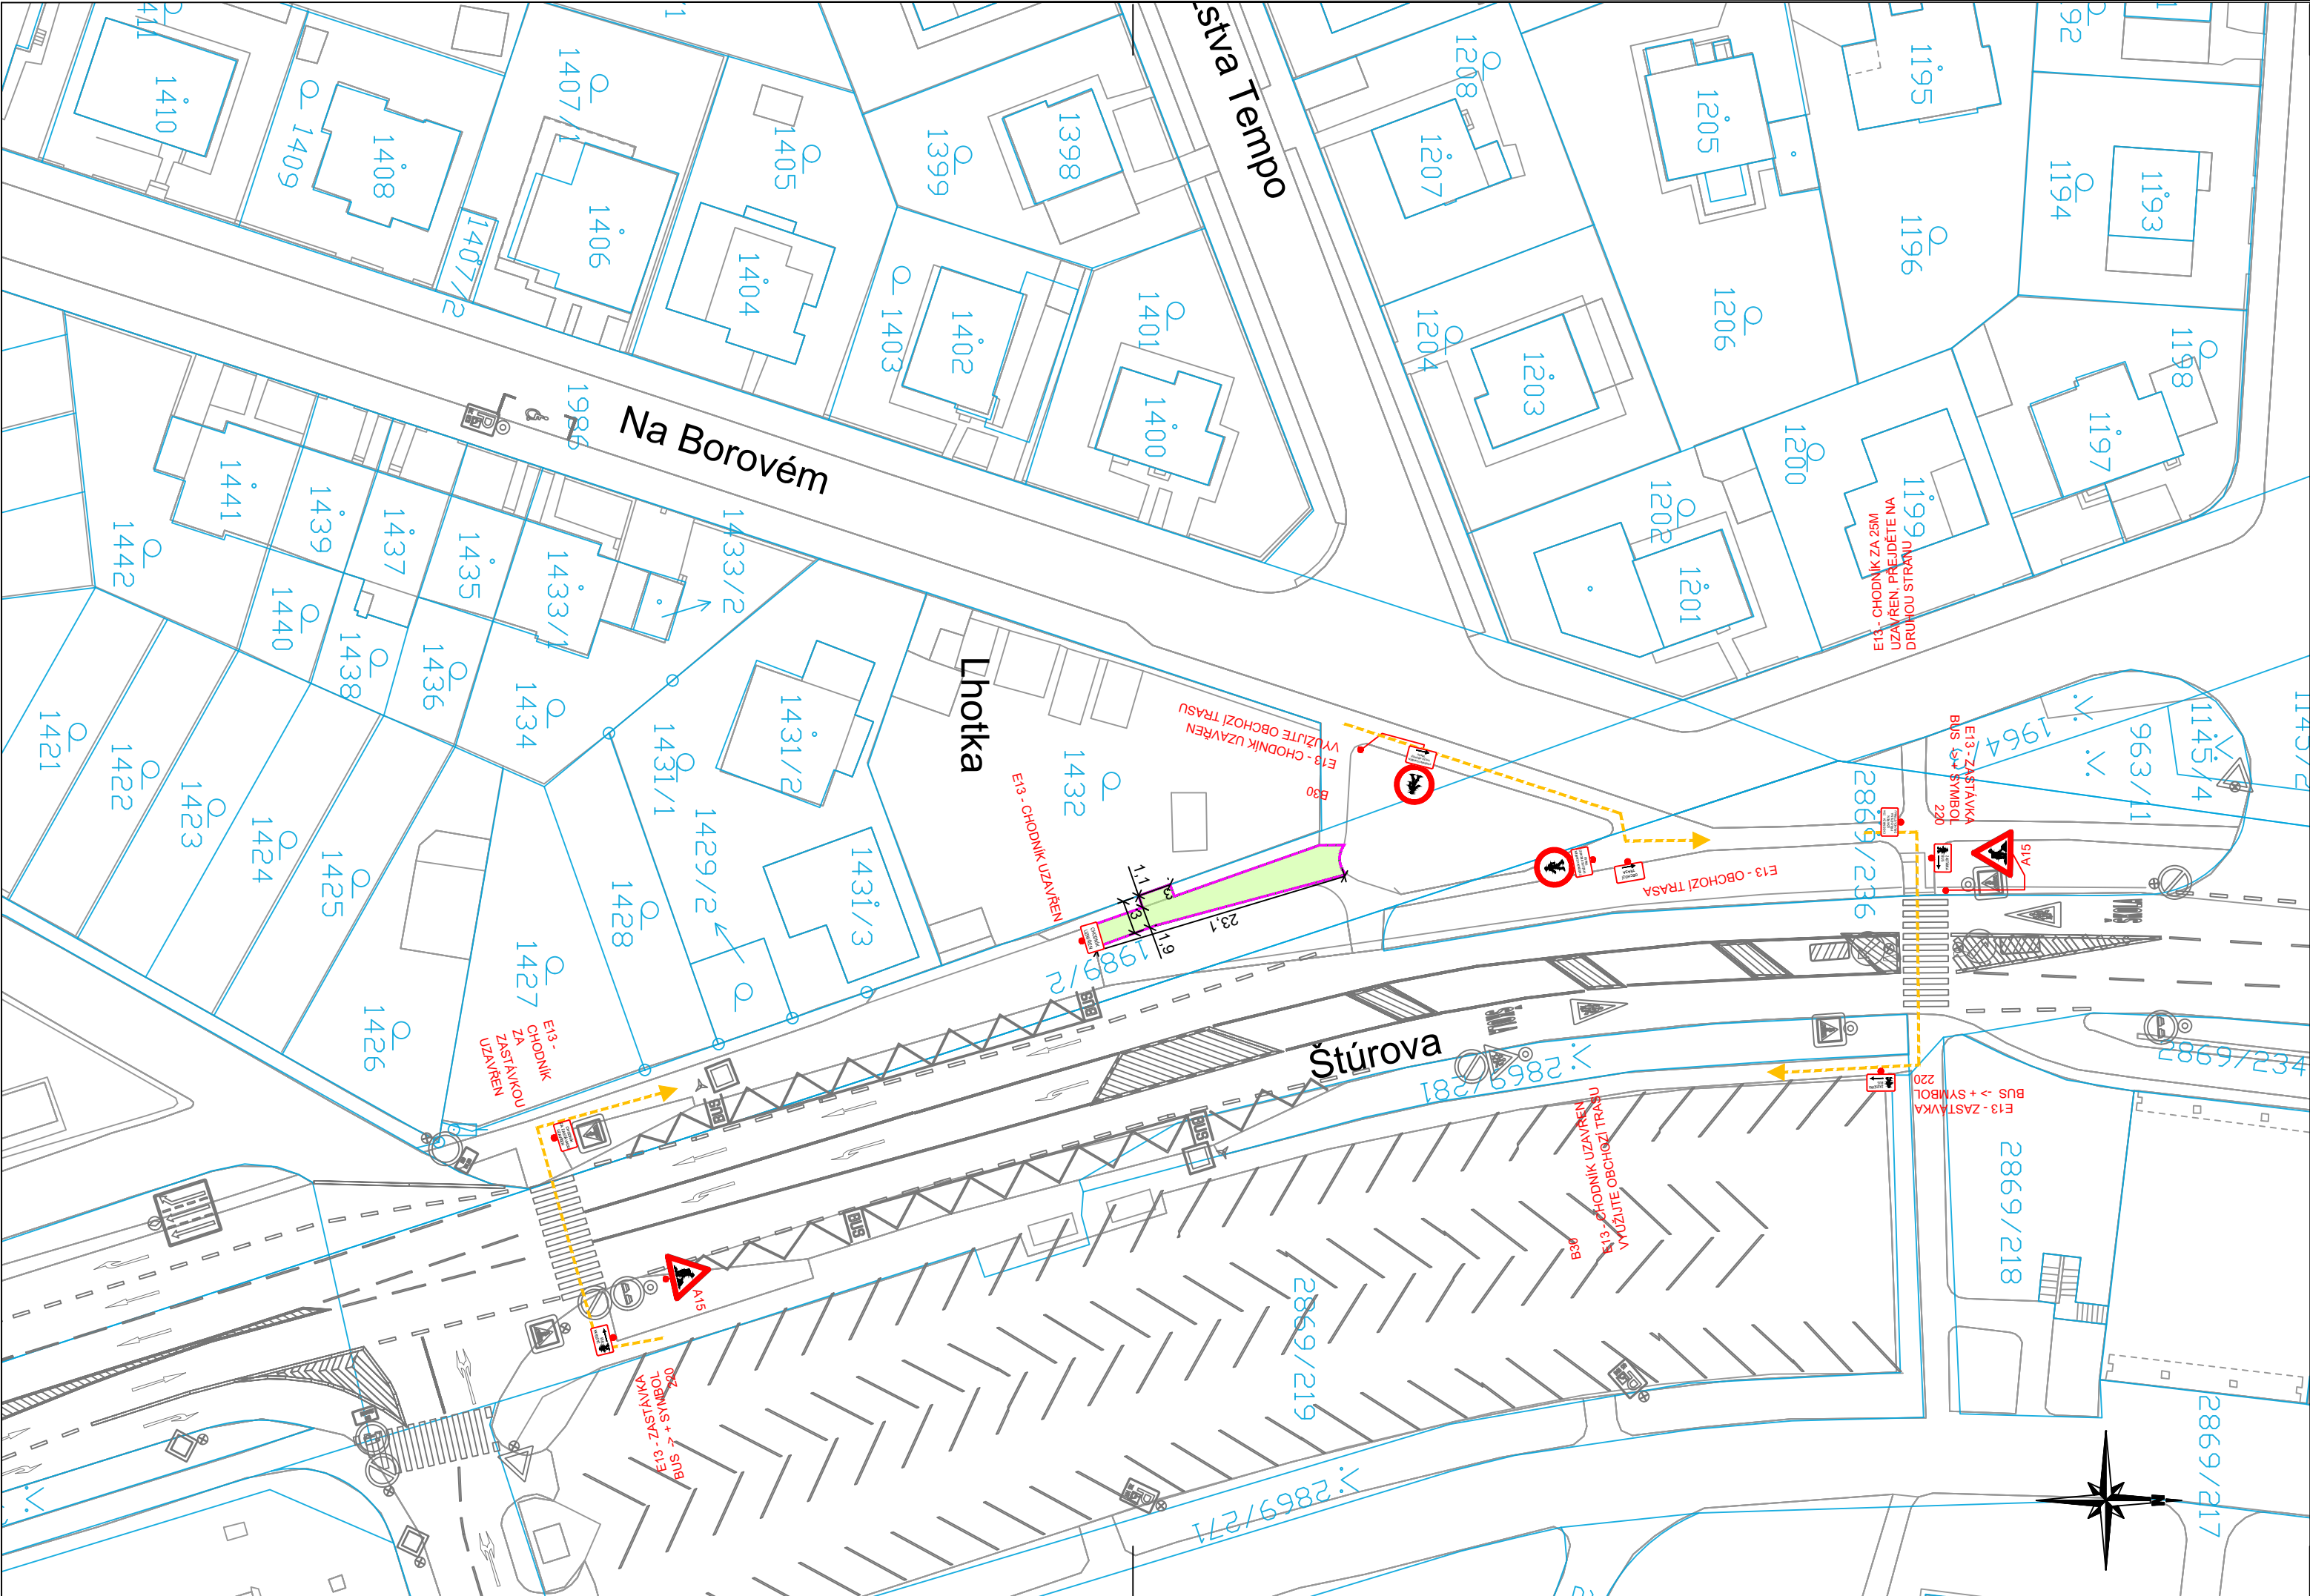

Legenda:

- Provizorní značení
- Stávající značení
- Oplocenka
- Pěší trasy
- Dopravní směry IAD
- Dopravní směry stavby
- Zábor stavby
- Krátkodobý zábor stavby
- Zaměření
- Katastr

Poznámky:

- DZ provizorně rušené bude odinstalované nebo zapytlované
- dotčené objekty stavbou budou dostupné po domluvě se zhotovitelem
- pěší vazby jsou v maximální možné míře zachovány
- provizorní povrchy (chodníky, komunikace) budou zpevněny a dle norem připraveny zhotovitelem

Projektant: DIO Consult Prague s.r.o. Čerpadlová 1034/2b 190 00 Praha 9 tel.: +420 603 325 759 www.dio-consult.cz info@dio-consult.cz		Souprava č.:	
Investor: Comperio s.r.o. Dobronická 1257 148 00 Praha 4		Název akce: Víceúčelový dům - Oprava chodníků Na Borovém - Praha 4 - Lhotka	
Stupeň: RDS		Název výkresu: DIO Situace	
Odpovědný projektant: Ing. Jan Růžička		Změna: -	
Výpracoval: Christian Fűrlinger		Číslo příl.: 01	
Id. číslo dok.: 26 D0173		Datum: 09/2026	
Formát: 3 x A4		Měřítko: 1:500	
Vydáno 2026 09 11			