


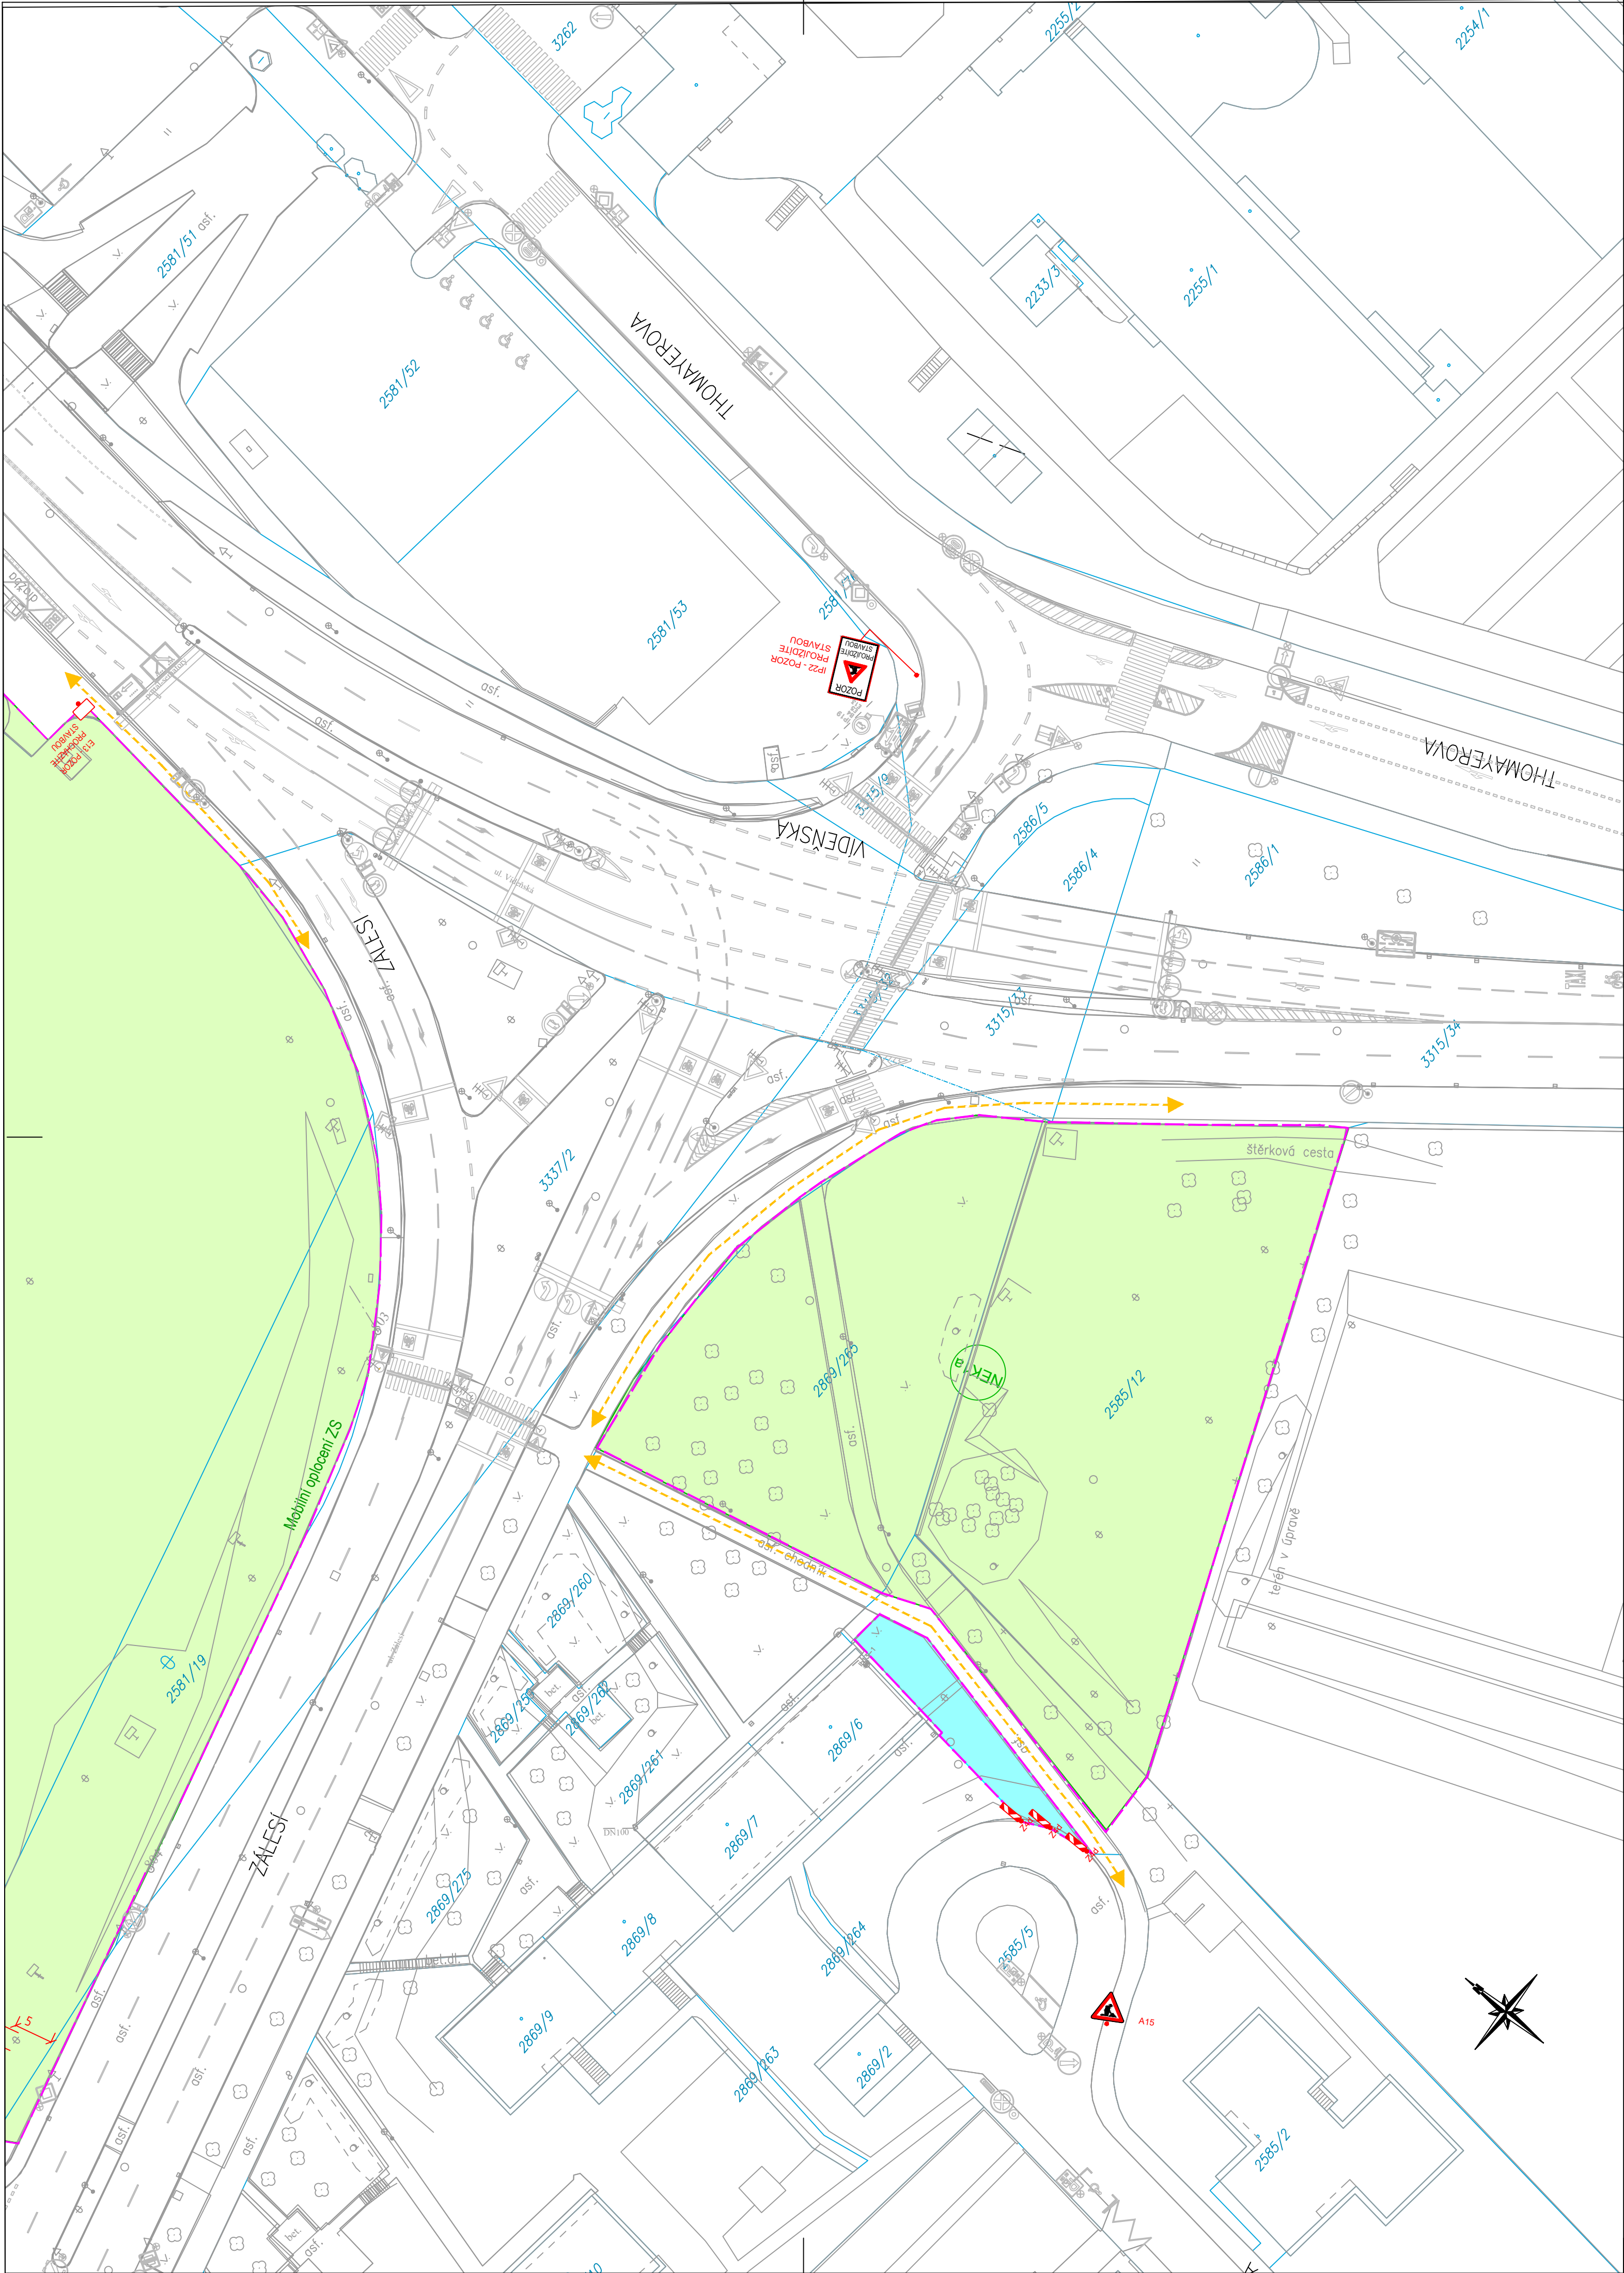

Legenda:

- Provizorní značení - DZ MČ P4
- Provizorní značení - DZ MHMP - PKD
- Provizorní značení - STANOVENO -P4/PKD
- Stávající značení
- DZ zakryté
- Pevné oplocení
- Pěší trasy
- Dopravní směry IAD
- Zábór stavby - ZS
- Zábór stavby - krátkodobý zábór
- Zaměření
- Katastr
- CG komunikace

Změna: Popis změny		Datum:	Provedl: Podpis:
Investor: Dopravní podnik hl. m. Prahy a.s. Sokolovská 42/217 190 00 Praha 9		Objednatel: Sdružení Metro I.D druhá část Subterra a.s., HOCHTIEF CZ, HOCHTIEF Infrastructure GmbH, BeMo Tunnelling GmbH;zastoupená vedoucím společníkem Sdružení Subterra a.s.	
		Inženýrská činnost: Inženýring dopravních staveb a.s. Branická 514/140 147 00 Praha 4	
MPI Projekt s.r.o. Olšanská 2643/1A, Žižkov 130 00 Praha IČO 27233880		MPI P R O J E K T	
HIP: Ing. Libor Martínek tel.: 296 154 504 e-mail: martinek@mpiprojekt.cz		Podpis:	
Stupeň: DPS Dokumentace provedení stavby		Název a účel díla: Výstavba trasy I.D metra v Praze - úsek Pankrác-Depo Písnice Stavební technologický celek-Etapa (Olbrachtova)-Nové Dvory	
Odpovědný projektant: Ing. Jan Růžicka tel.: +420 737 800 142 e-mail: ruzicka@mpiprojekt.cz		Podpis:	
		Stavební oddíl: 17 - Stanice Nemocnice Krč	
		Stavební objekt (podobjekt): 17-40 - Dopravně inženýrská opatření	
		Část dokumentace (nepovinné):	
Vypracoval: Ing. Jan Růžicka Hana Ranochová tel.: +420 737 800 142 e-mail: ruzicka@mpiprojekt.cz		Podpis:	
		Část dokumentace (nepovinné):	
Stav: V20/2046		Datum: 05/2026	
Počet formátů: 6 x A4		Měřítko: 1:500	
		Název přílohy: DIO Situace 1d. Etapa - přípojka VN NEK1b demolice chodníku a PHS, provizorní chodník	
		Vydáno:13.9.2026	
		IČD: 26-88019-001	
		20 * 17 * 10 * 40 00 00 00	
		006	