

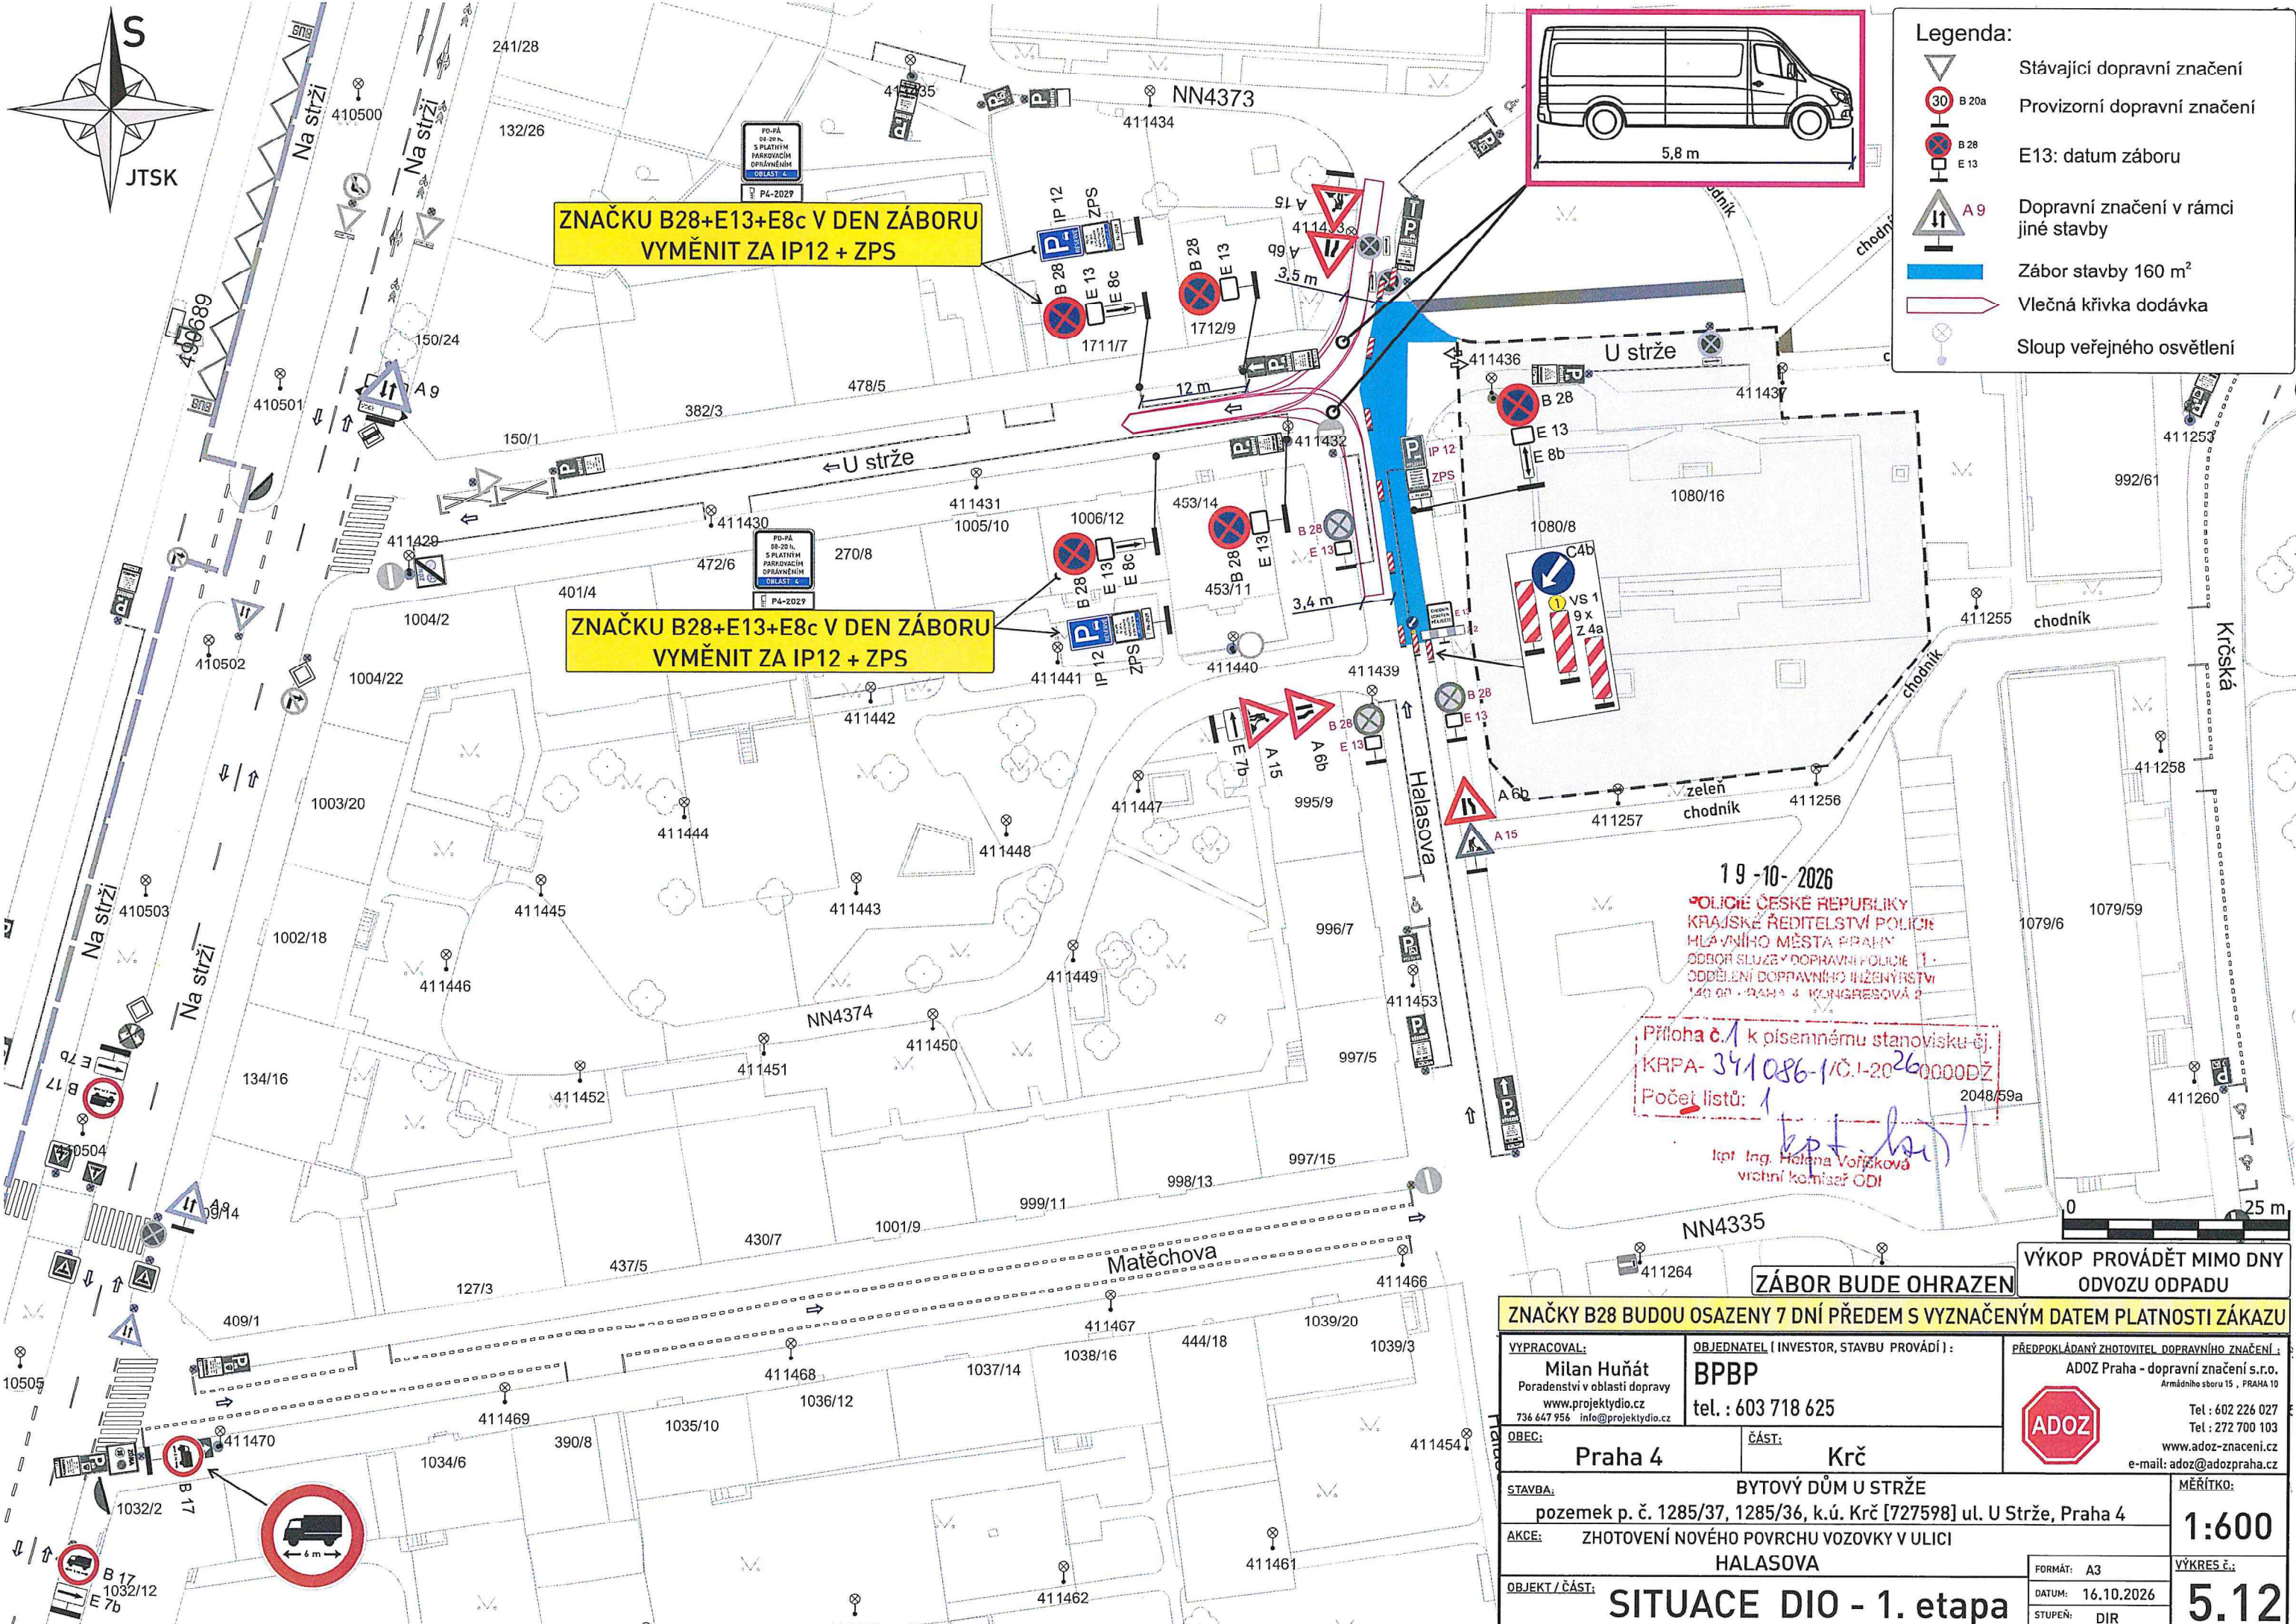


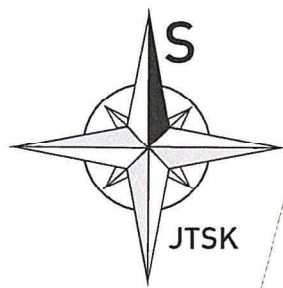

Legenda:

- Stávající dopravní značení
- Provizorní dopravní značení
- E13: datum záboru
- Dopravní značení v rámci jiné stavby
- Zábor stavby 160 m²
- Vlečná křivka dodávka
- Sloup veřejného osvětlení

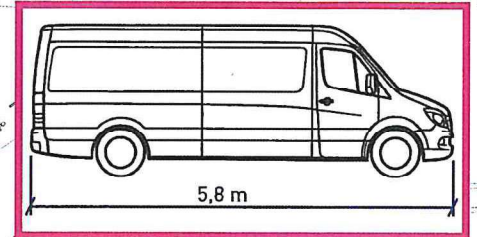

**ZNAČKU B28+E13+E8c V DEN ZÁBORU
VYMĚNIT ZA IP12 + ZPS**

**ZNAČKU B28+E13+E8c V DEN ZÁBORU
VYMĚNIT ZA IP12 + ZPS**

19-10-2026
POLICE ČESKÉ REPUBLIKY
KRAJSKÉ ŘEDITELSTVÍ POLICIE
HLAVNÍHO MĚSTA PRAHY
ODBOR SLUŽBY DOPRAVNÍ POLICIE 1
ODDĚLENÍ DOPRAVNÍHO INŽENÝRSTVÍ
140 00 PRAHA 4 KONGRESOVÁ 2
Příloha č.1 k písemnému stanovisku čj.
KRPA-341086-1/Č.I-20260000DŽ
Počet listů: 1
Ipt. Ing. Helena Voříšková
včetně komisař ODI

ZÁBOR BUDE OHRAZEN

**VÝKOP PROVÁDĚT MIMO DNY
ODVOZU ODPADU**

ZNAČKY B28 BUDOU OSAZENY 7 DNÍ PŘEDEM S VYZNAČENÝM DATUM PLATNOSTI ZÁKAZU

VYPRACOVAL: Milan Huňát Poradenství v oblasti dopravy www.projektydio.cz 736 647 956 info@projektydio.cz	OBJEDNATEL (INVESTOR, STAVBU PROVÁDÍ): BPBP tel. : 603 718 625	PŘEDPOKLÁDANÝ ZHOTOVITEL DOPRAVNÍHO ZNAČENÍ: ADOZ Praha - dopravní značení s.r.o. Armádního sboru 15, PRAHA 10 Tel : 602 226 027 Tel : 272 700 103 www.adoz-znacení.cz e-mail: adoz@adozpraha.cz
OBEC: Praha 4	ČÁST: Krč	
STAVBA: BYTOVÝ DŮM U STRŽE pozemek p. č. 1285/37, 1285/36, k.ú. Krč [727598] ul. U Strže, Praha 4		MĚŘÍTKO: 1:600
AKCE: ZHOVENÍ NOVÉHO POVRCHU VOZOVKY V ULICI HALASOVA		VÝKRES č.: 5.12
OBJEKT / ČÁST: SITUACE DIO - 1. etapa		FORMÁT: A3 DATUM: 16.10.2026 STUPEŇ: DIR