
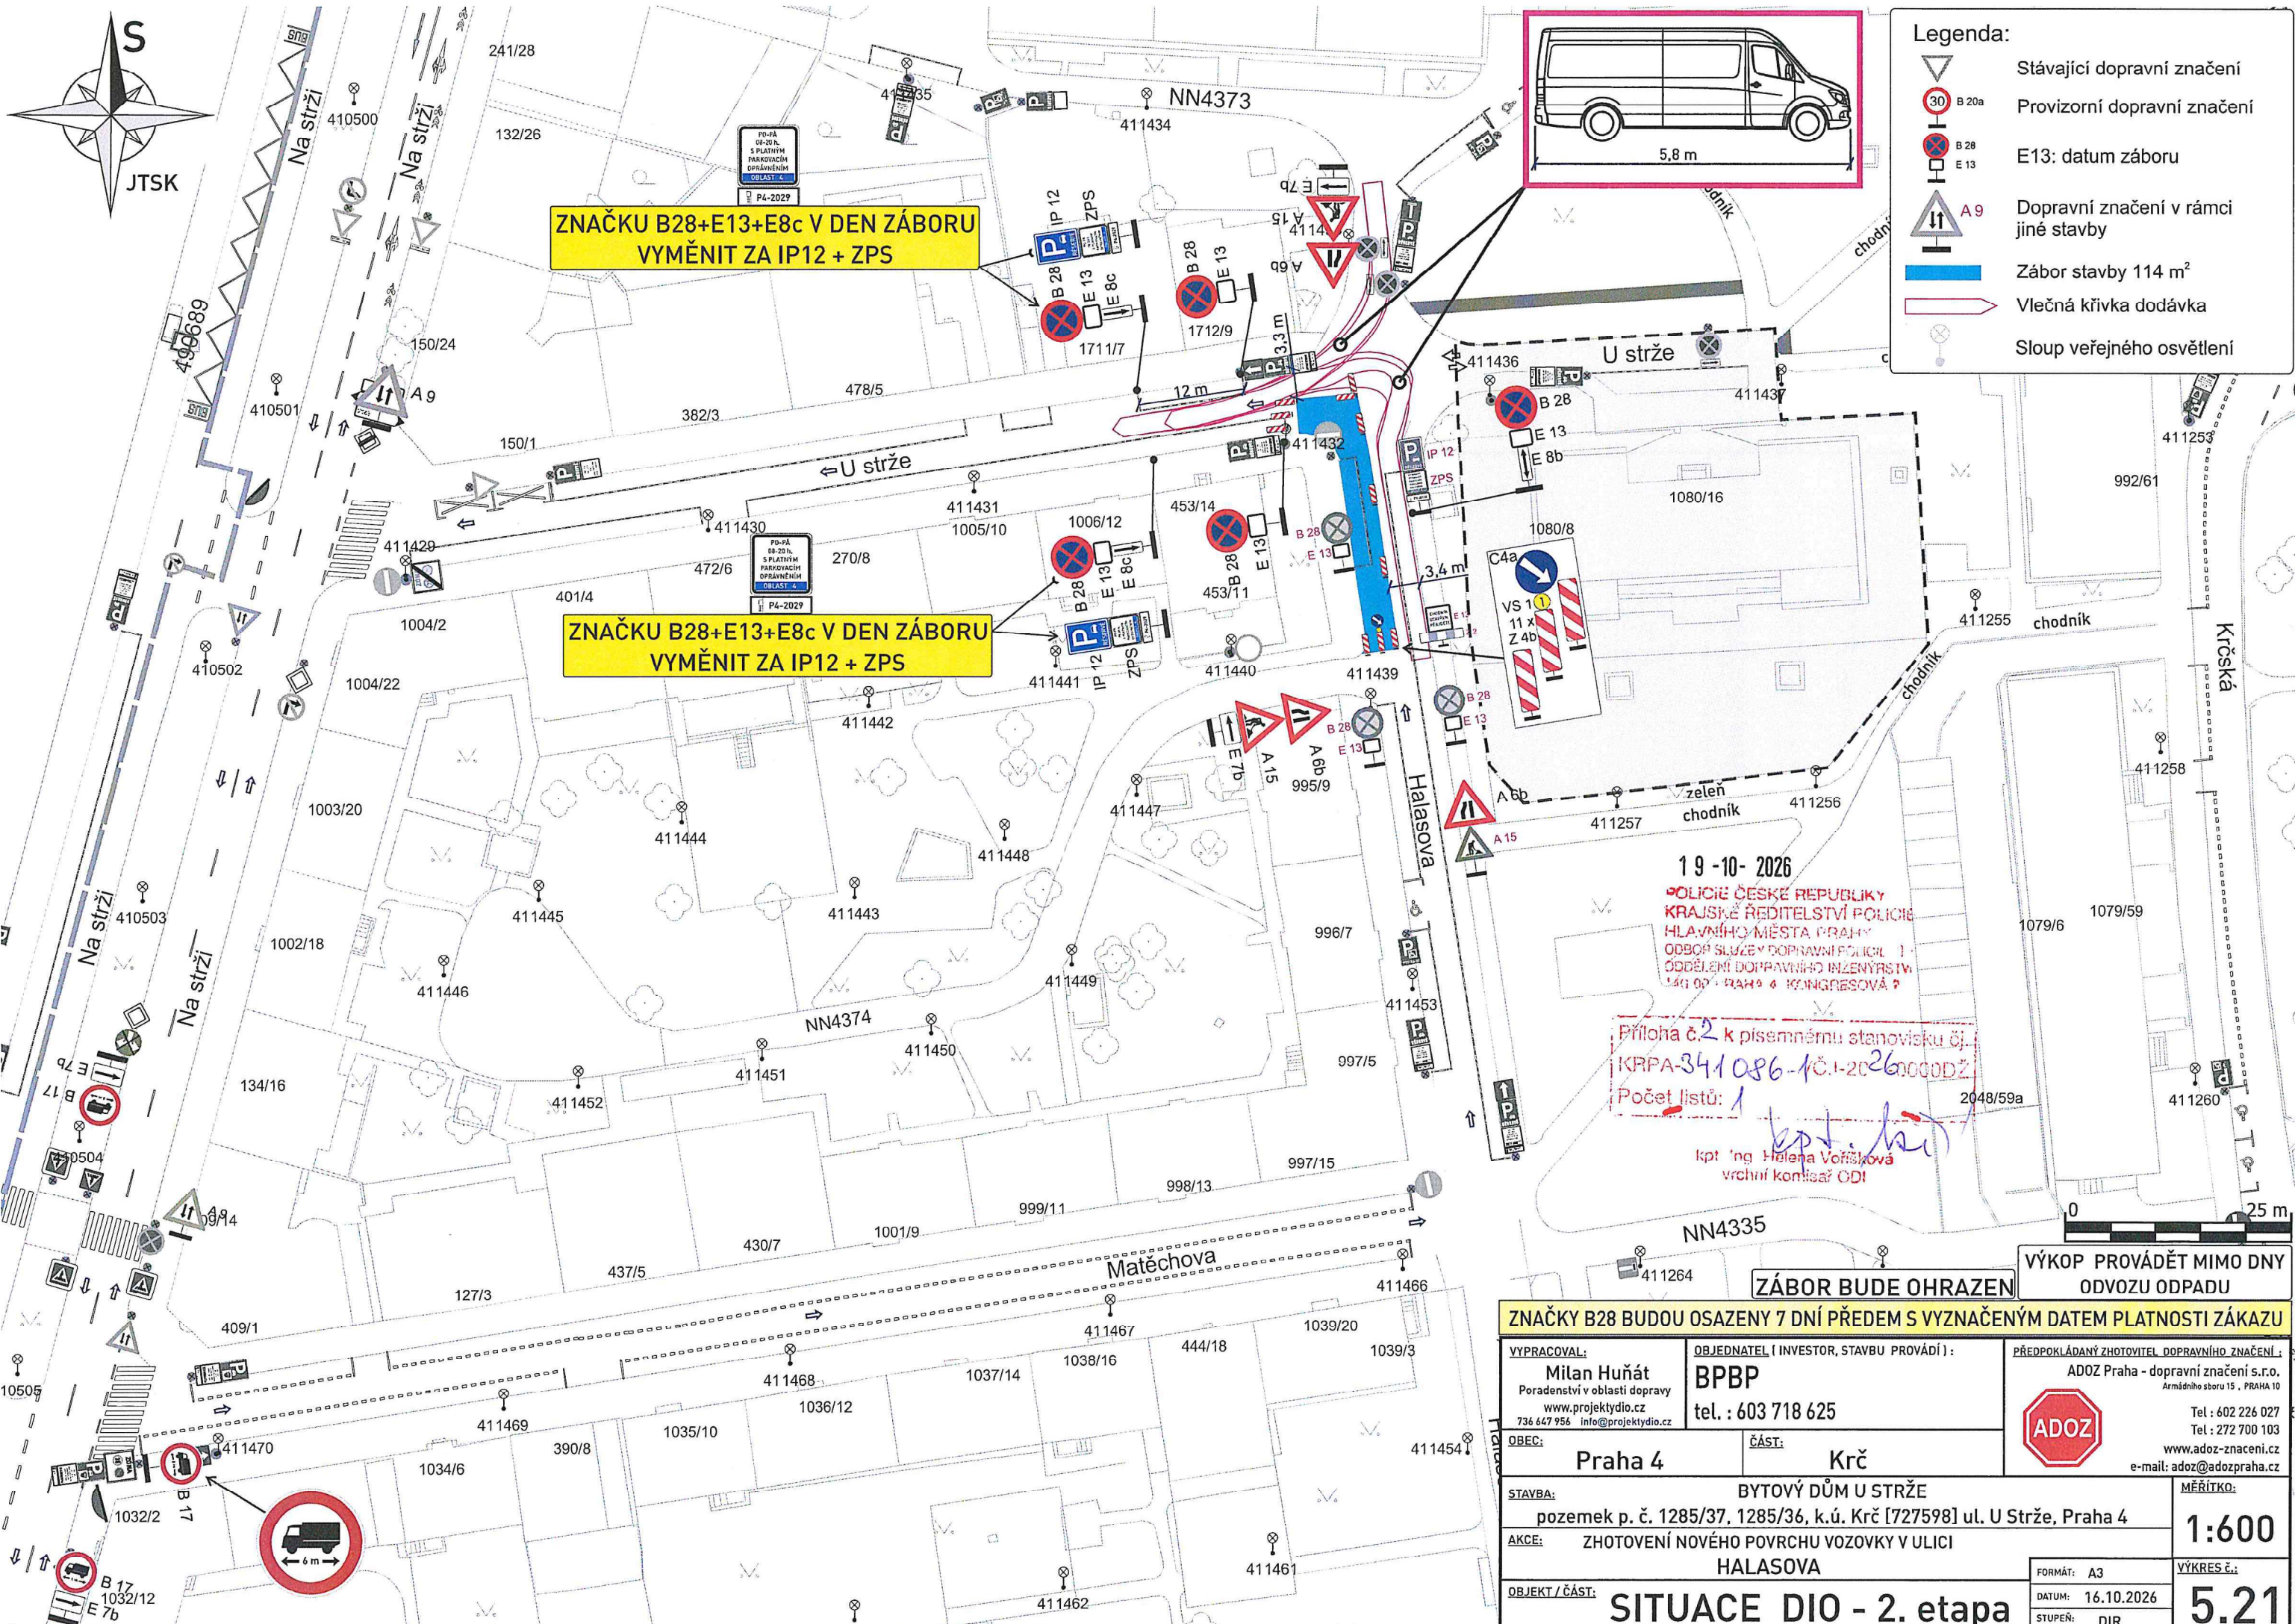


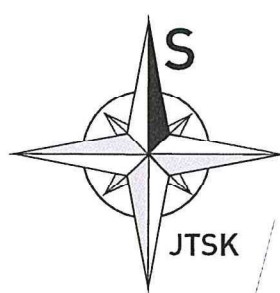

Legenda:

- Stávající dopravní značení
- B 20a Provizorní dopravní značení
- B 28 E 13 datum záboru
- Dopravní značení v rámci jiné stavby
- Zábor stavby 114 m²
- Vlečná křivka dodávka
- Sloup veřejného osvětlení

19-10-2026
POLICIE ČESKÉ REPUBLIKY
KRAJSKÉ ŘEDITELSTVÍ POLICIE
HLAVNÍHO MĚSTA PRAHY
ODBOČ. SLUŽBY DOPRAVNÍ POLICIE I
ODDĚLENÍ DOPRAVNÍHO INŽENÝRSTVÍ
MAG. OP. PRAHA 4 KONGRESOVÁ 2
Příloha č. 2 k písemnému stanovisku č. 1
KRPA-341086-1Č.I-2026000DŽ
Počet listů: 1
kpt. Ing. Helena Voříšková
vrchní kontrola ODI

VÝKOP PROVÁDĚT MIMO DNY ODVOZU ODPADU	
ZNAČKY B28 BUDOU OSAZENY 7 DNÍ PŘEDEM S VYZNAČENÝM DATEM PLATNOSTI ZÁKAZU	
VYPRACOVAL: Milan Huňát Poradenství v oblasti dopravy www.projektydio.cz 736 647 956 info@projektydio.cz	OBJEDNATEL (INVESTOR, STAVBU PROVÁDÍ): BPBP tel.: 603 718 625
OBEC: Praha 4	ČÁST: Krč
PŘEDPOKLÁDANÝ ZHOTOVITEL DOPRAVNÍHO ZNAČENÍ: ADOZ Praha - dopravní značení s.r.o. Armádního sboru 15, PRAHA 10 Tel.: 602 226 027 Tel.: 272 700 103 www.adoz-znacení.cz e-mail: adoz@adozpraha.cz	
STAVBA: BYTOVÝ DŮM U STRŽE pozemek p. č. 1285/37, 1285/36, k.ú. Krč [727598] ul. U Strže, Praha 4	
AKCE: ZHOVENÍ NOVÉHO POVRCHU VOZOVKY V ULICI HALASOVA	
OBJEKT / ČÁST: SITUACE DIO - 2. etapa	
FORMÁT: A3	DATUM: 16.10.2026
STUPEŇ: DIR	MĚŘÍTKO: 1:600 VÝKRES č.: 5.21