
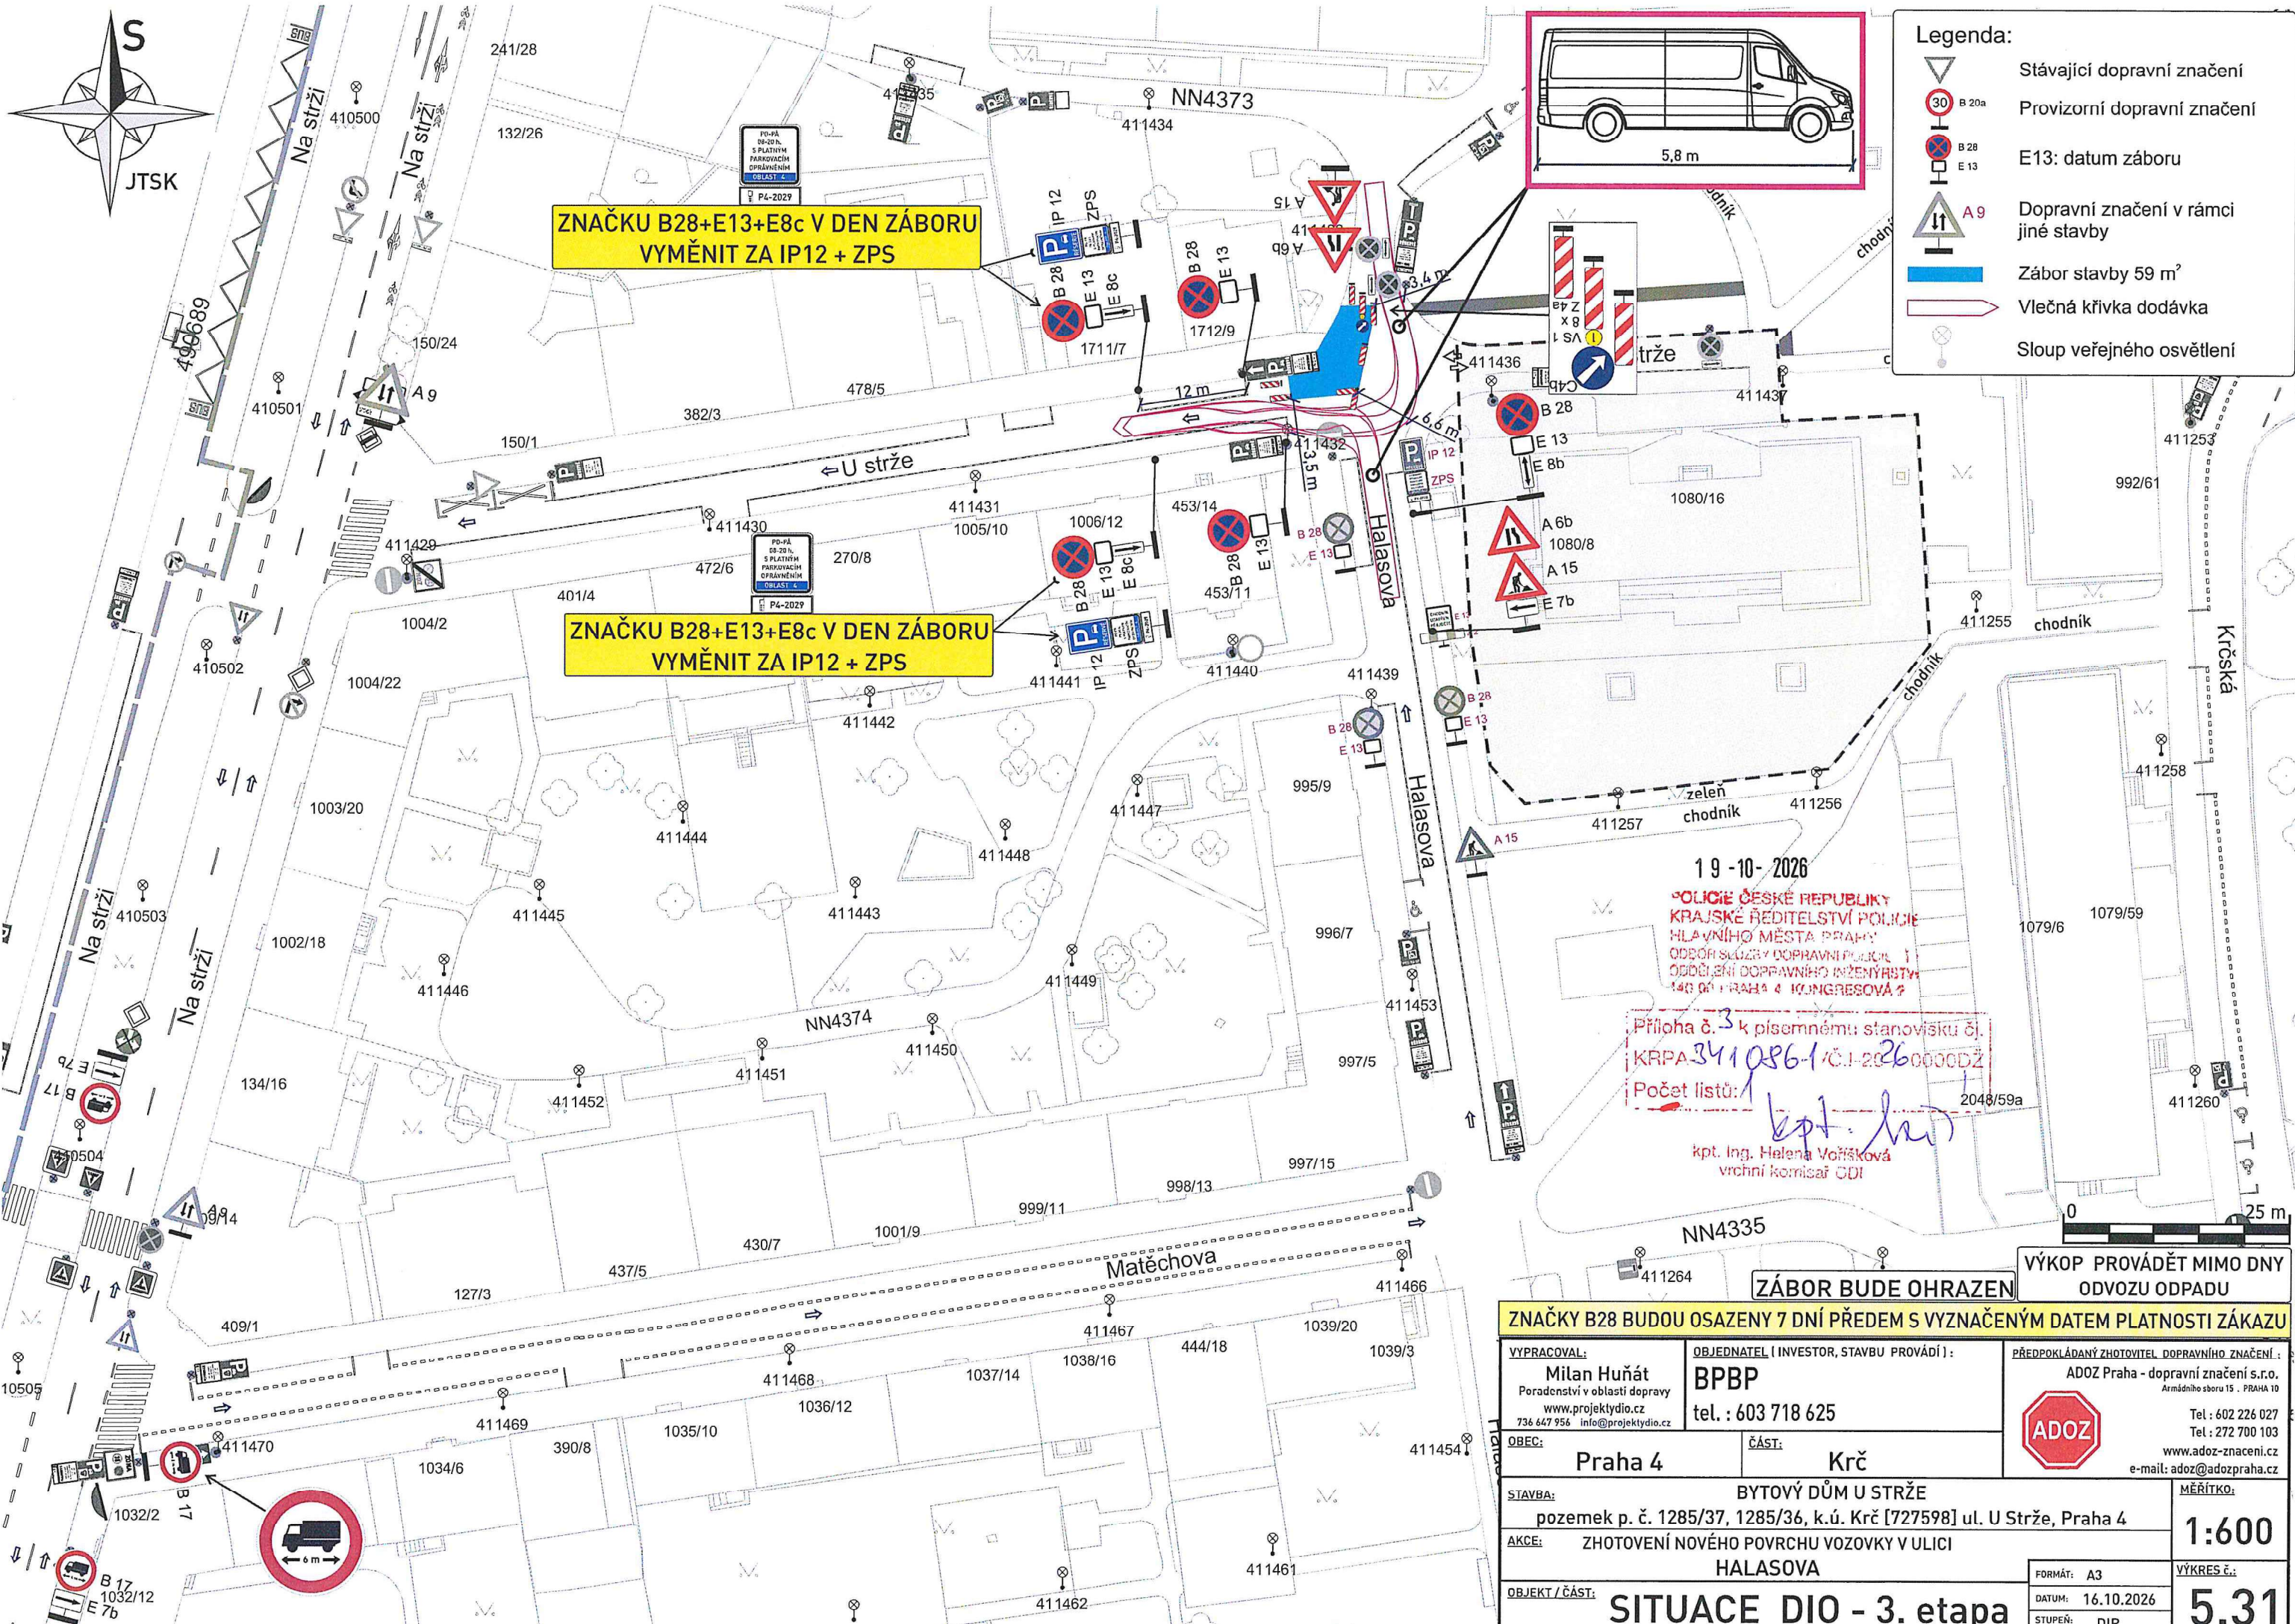


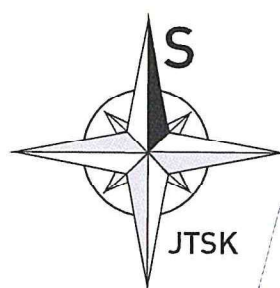

Legenda:

- Stávající dopravní značení
- Provizorní dopravní značení
- E13: datum záboru
- Dopravní značení v rámci jiné stavby
- Zábor stavby 59 m²
- Vlečná křivka dodávka
- Sloup veřejného osvětlení

19-10-2026
POLICIE ČESKÉ REPUBLIKY
KRAJSKÉ ŘEDITELSTVÍ POLICIE
HLAVNÍHO MĚSTA PRAHY
ODDĚLENÍ SLUŽBY DOPRAVNÍ POLICIE
ODDĚLENÍ DOPRAVNÍHO INŽENÝRSTVÍ
140 00 PRAHA 4 KONGRESOVÁ 9
Příloha č. 3 k písemnému stanovisku č.
KRPA 341086-1/ČJ-20260000DZ
Počet listů: 1
kpt. Ing. Helena Voříšková
vrchní komisař ODI

VÝKOP PROVÁDĚT MIMO DNY ODVOZU ODPADU	
ZNAČKY B28 BUDOU OSAZENY 7 DNÍ PŘEDEM S VYZNAČENÝM DATUM PLATNOSTI ZÁKAZU	
VYPRACOVAL: Milan Huňát Poradenství v oblasti dopravy www.projektydio.cz 736 647 956 info@projektydio.cz	OBJEDNATEL (INVESTOR, STAVBU PROVÁDÍ): BPBP tel.: 603 718 625
OBEC: Praha 4	ČÁST: Krč
STAVBA: BYTOVÝ DŮM U STRŽE pozemek p. č. 1285/37, 1285/36, k.ú. Krč [727598] ul. U Strže, Praha 4	PŘEDPOKLÁDANÝ ZHOTOVITEL DOPRAVNÍHO ZNAČENÍ: ADOZ Praha - dopravní značení s.r.o. Armádního sboru 15, PRAHA 10 Tel.: 602 226 027 Tel.: 272 700 103 www.adoz-znacení.cz e-mail: adoz@adozpraha.cz
AKCE: ZHOTOVENÍ NOVÉHO POVRCHU VOZOVKY V ULICI HALASOVA	MĚŘÍTKO: 1:600
OBJEKT / ČÁST: SITUACE DIO - 3. etapa	VÝKRES č.: 5.31
DATUM: 16.10.2026	STUPEŇ: DIR