

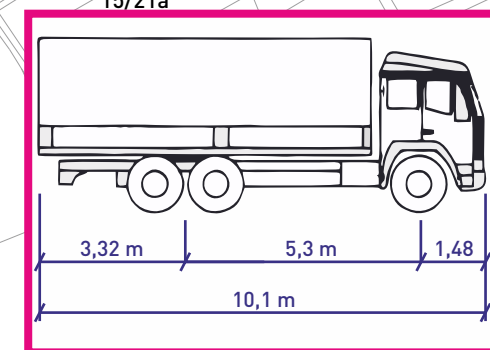
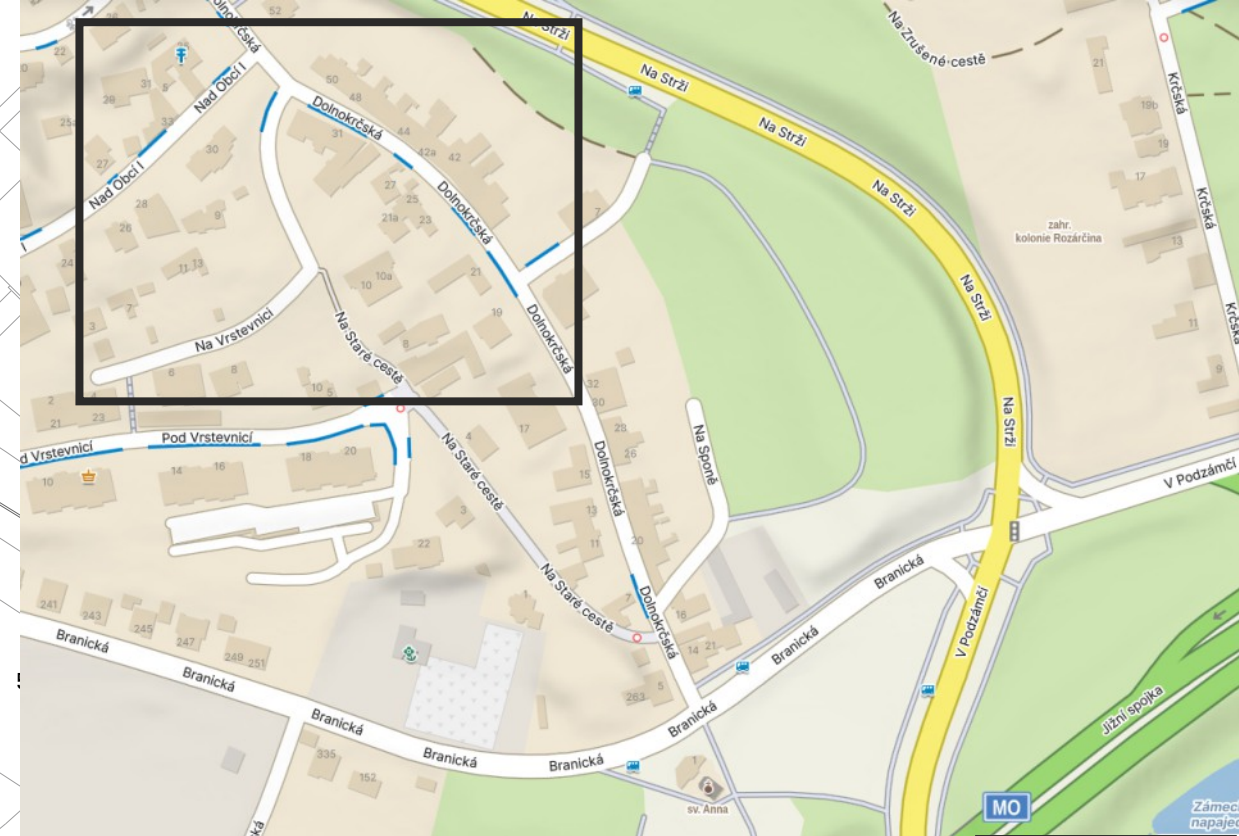


V DOTČENÉ OBLASTI PLATÍ ZÓNA:

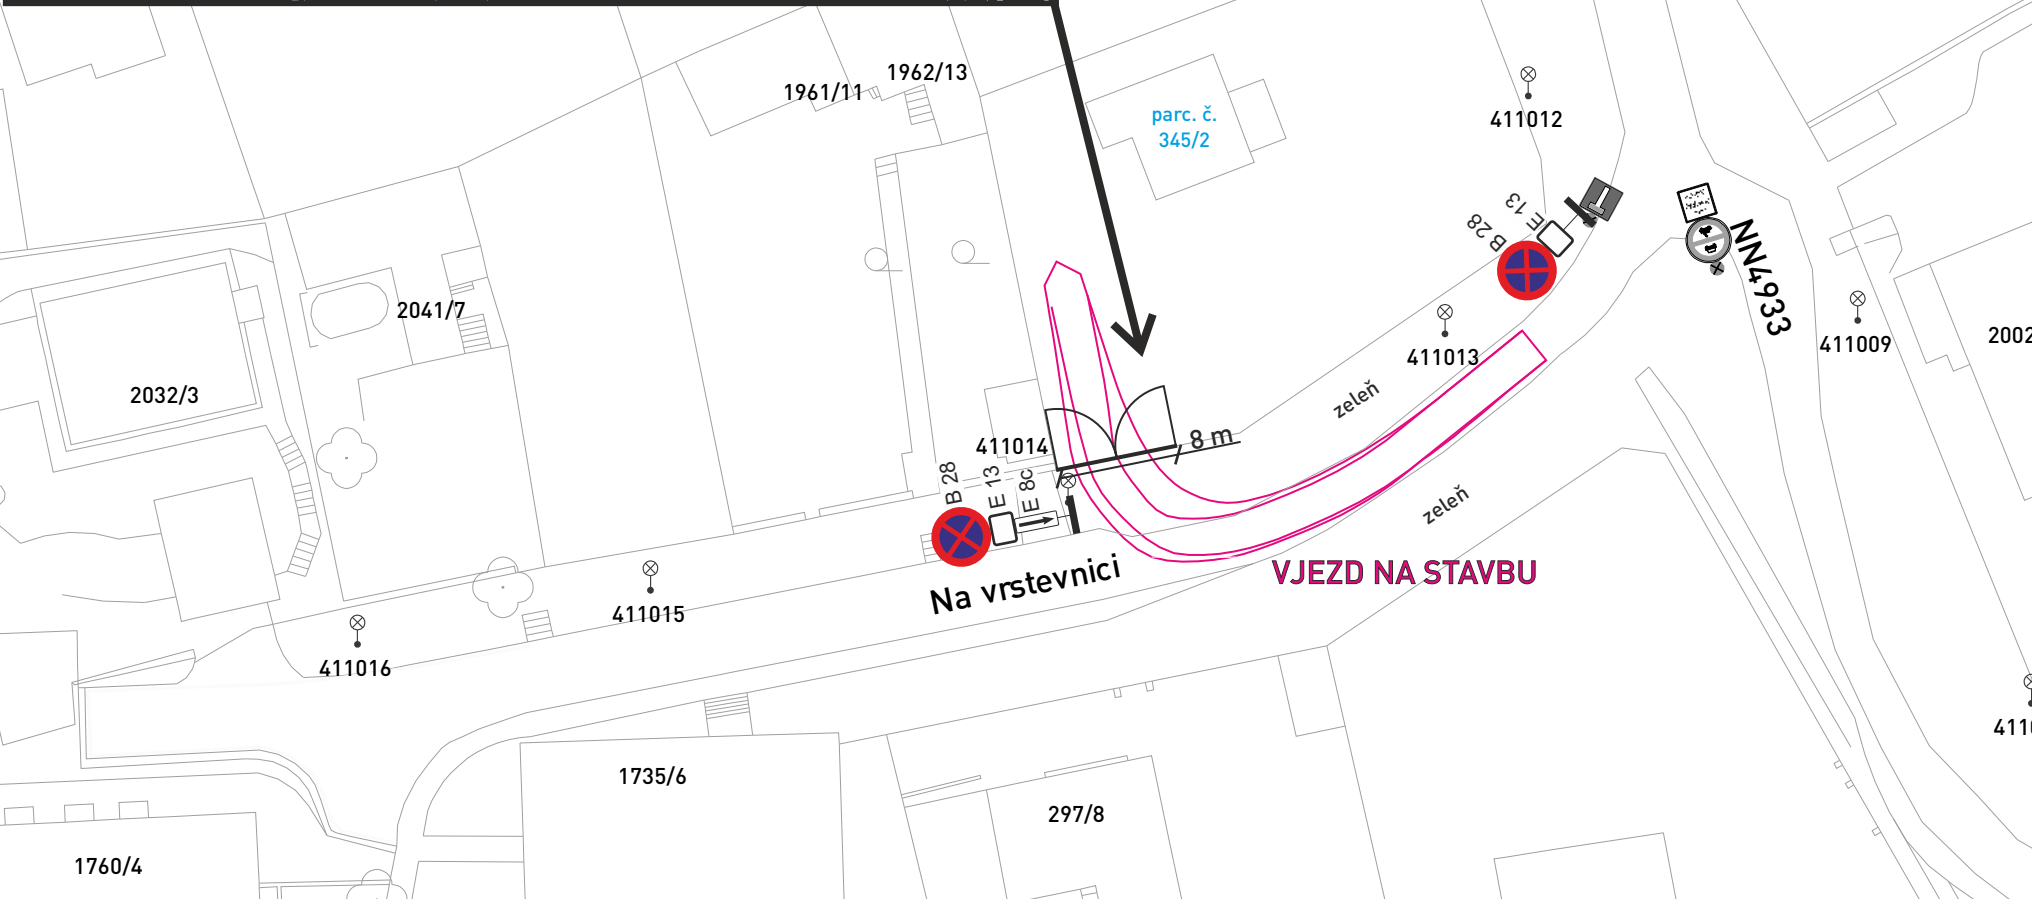

- Legenda:
- Stávající dopravní značení
 - Provizorní dopravní značení
 - E13: datum záboru
 - Vjezd / výjezd ze stavby šíře 8 m
 - Vlečná křivka nákl. vozidlo
 - Sloup veřejného osvětlení

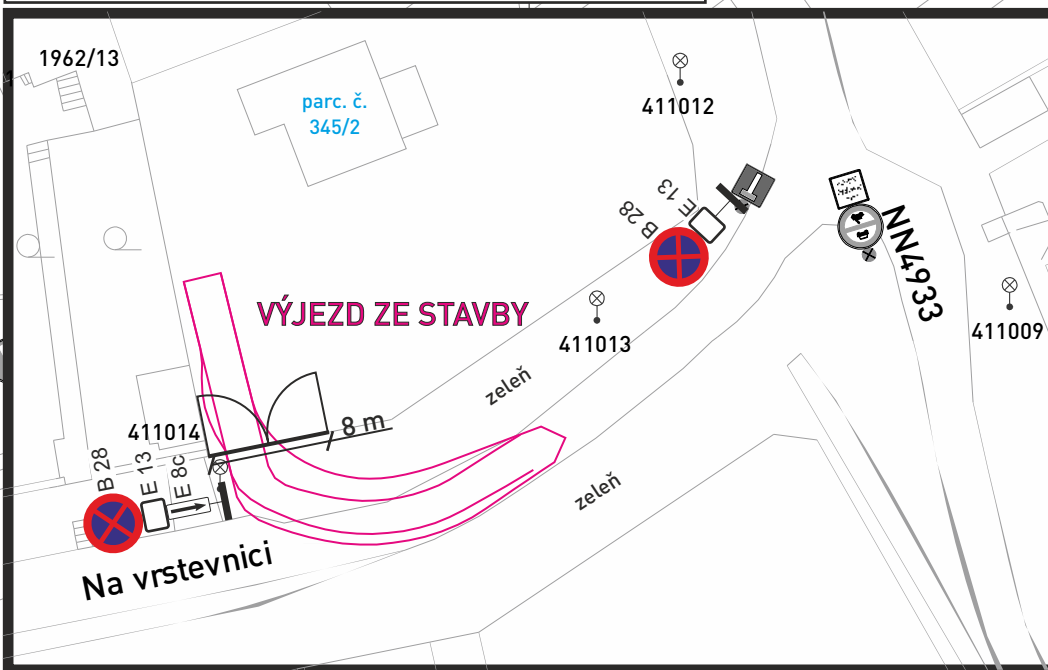

ZNAČKY B28 BUDOU OSAZENY 7 DNÍ PŘEDEM S VYZNAČENÝM DATUM PLATNOSTI ZÁKAZU

VYPRACOVAL: Milan Huňát www.projektydio.cz Poradenství v oblasti dopravy 736 647 956 info@projektydio.cz		OBJEDNATEL (INVESTOR, STAVBU PROVÁDÍ): Michal Černý tel. : 603 775 417		PŘEDPOKLÁDANÝ ZHOTOVITEL DOPRAVNÍHO ZNAČENÍ: ADOZ Praha - dopravní značení s.r.o. Armádního sboru 15, PRAHA 10 Tel : 602 226 027 Tel : 272 700 103 www.adoz-znaceni.cz adoz@adozpraha.cz
MÍSTO: Praha 4		ČÁST: Krč		MĚŘÍTKO: 1:500
STAVBA: Výstavba viladomu Na Staré cestě		AKCE: VJEZD A VÝJEZD ZE STAVBY V ULICI NA VRSTEVNICI		VÝKRES Č.: 1.11
OBJEKT / ČÁST: SITUACE DIO		FORMÁT: A3		DATUM: 13.10.2026
		STUPEŇ: DIR		