

LEGENDA

katastr
hranice pozemku stavebníka
stávající stav
BD, jiný SO

KOMUNIKACE


vrstevnice 5 cm
hrana plochy
lom sklonu
zšednutí
drénáž
poloměr obruby [m]
výška obruby
projektovaná výška
sklon
místo řezu
číslo parkovacího/odstavního stání
vlečné křivky

ODVODNĚNÍ
UV1
liniový žlab
připojka dešťové vpusti

DOPRAVNÍ ZNAČENÍ
vodorovné dopravní značení stávající
vodorovné dopravní značení rušené
vodorovné dopravní značení nové bílé
světlé dopravní značení nové
světlé dopravní značení stávající

osobní automobil
šířka: 1,76 m
vnější poloměr zatáčení: 5,85 m

PLOCHY
S1 - vozovka, dlažba betonová
S2 - chodník, betonová dlažba běžná / hmatová
S3 - chodníkový pjejezd, kamenná dlažba / umělá hmatová
S4 - obnova vozovky AC0 11+ 50 mm

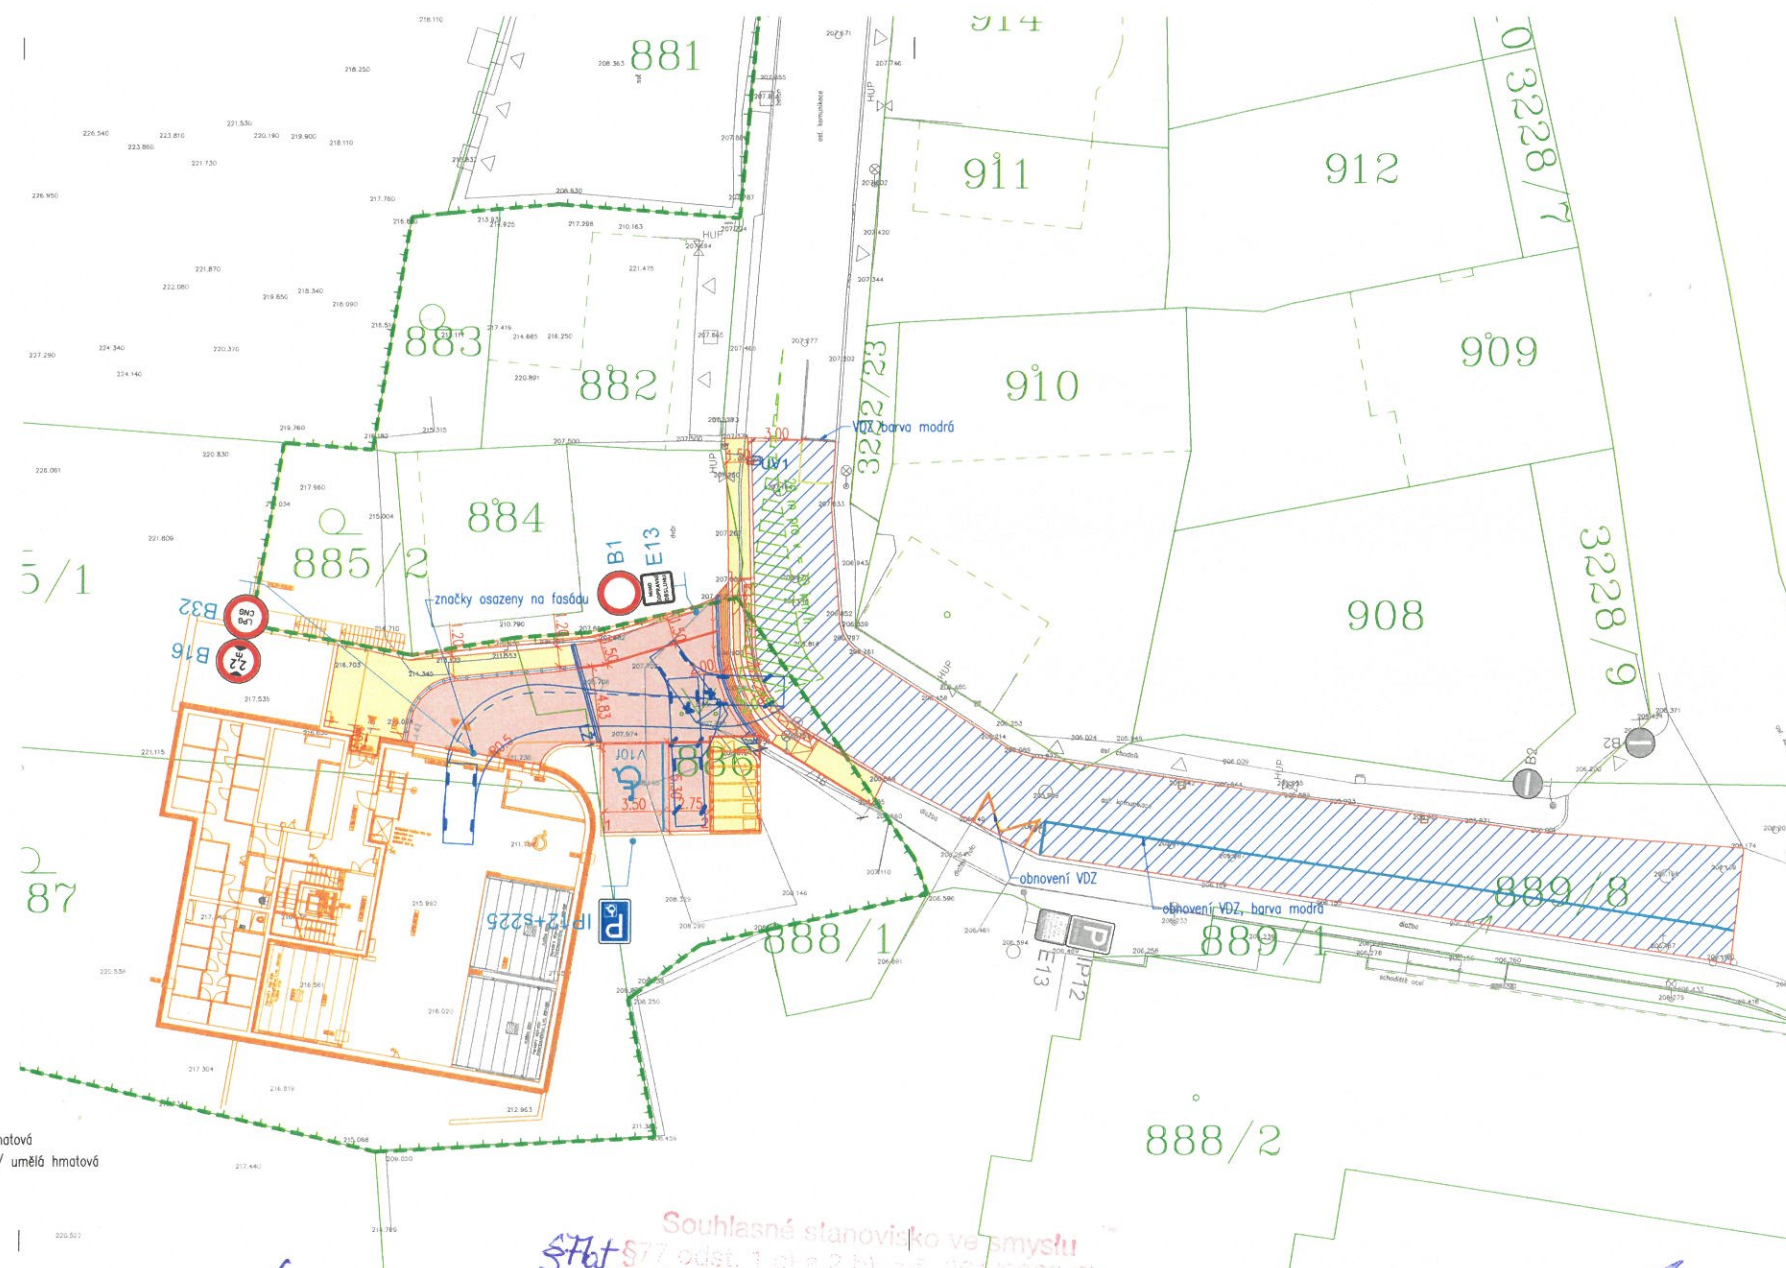

Bytový dům U Michelského mlýna

STAVEBNÍK: Residence U Michelského mlýna s.r.o.
Pobřežní 249/46, Karlín, 18600 Praha 8
OBJEDNATEL: Residence U Michelského mlýna s.r.o.
Pobřežní 249/46, Karlín, 18600 Praha 8

GENERÁLNÍ PROJEKTANT: SPOJPROJEKT PRAHA a.s.
Přístavní 1363/1
170 00 Praha 7

PROJEKTANT ČÁSTI: PSDS s.r.o.
Trabantská 673/18
190 15 Praha 9 - Satalice

ARCHITEKT: ING. ARCH. ALEŠ MIKULE
HLAVNÍ INŽENÝR PROJEKTU: ING. PAVEL MELOUN
ZODPOVĚDNÝ PROJEKTANT: ING. JIŘÍ SUROVEC
VYPRACOVAL: ING. PAVEL HOŠEK

AUTORIZACE:
Podpisal Ing. Jiří Surovec
DN: c=cz, o=Česká komora autorizovaných inženýrů a techniků činných ve výstavbě, ou=0010629, email=surovec@psps.cz
Datum: 2026.10.06 16:39:23 +02'00'

STAVBA: Bytový dům U Michelského mlýna

Č. ZAKÁZKY: 6540-4010

OBJEKT: SO A 01 - BYTOVÝ DŮM

POČET A4: 4 x A4

ČÁST: 04.1. Komunikace a zpevněné plochy

MĚŘÍTKO: 1:250

PŘÍLOHA: Dopravní situace

DATUM: 09/2024

STUPĚŇ: STANOVENÍ DEFINITIVNÍHO DOPRAVNÍHO ZNAČENÍ

Č. PŘÍLOHY: 4.1.2

Č. REVIZE: 1
POPIS REVIZE: Úprava opěrné zdi
DATUM REVIZE: 09/2025

ODBOR DOPRAVY
ÚŘADU MĚSTSKÉ ČÁSTI PRAHA 4
ověřuje za podmínek OOP - stanovení
ze dne - 7 -10- 2026
P4/801288/26/RO/NOVO/
Č.j.: 00549/00P-101
SZ P4/799037/26/2

Souhlasné stanovisko ve smyslu
§ 77 odst. 1 a) a 2 b), z.č. 86/2000 Sb.
Policie České republiky
Krajské ředitelství policie hl. m. Prahy
Odbor služby dopravní policie
140 03 Praha 4, Kongresová 2
Č.j. KRPA-328213 - 1 /ČJ-2026-0000DŽ
Dne: - 7 -10- 2026
z r. kpt. Ing. Martin Jurina

ODBOR DOPRAVY
ÚŘADU MĚSTSKÉ ČÁSTI PRAHA 4
ověřuje za podmínek rozhodnutí
ze dne 07 -10- 2026
P4/801288/26/RO/NOVO/
Č.j.: 00549/R-101
SZ - P4/799037/26/2

pro žadatele