


SITUACE DIO - obnova asfaltu

M 1:250

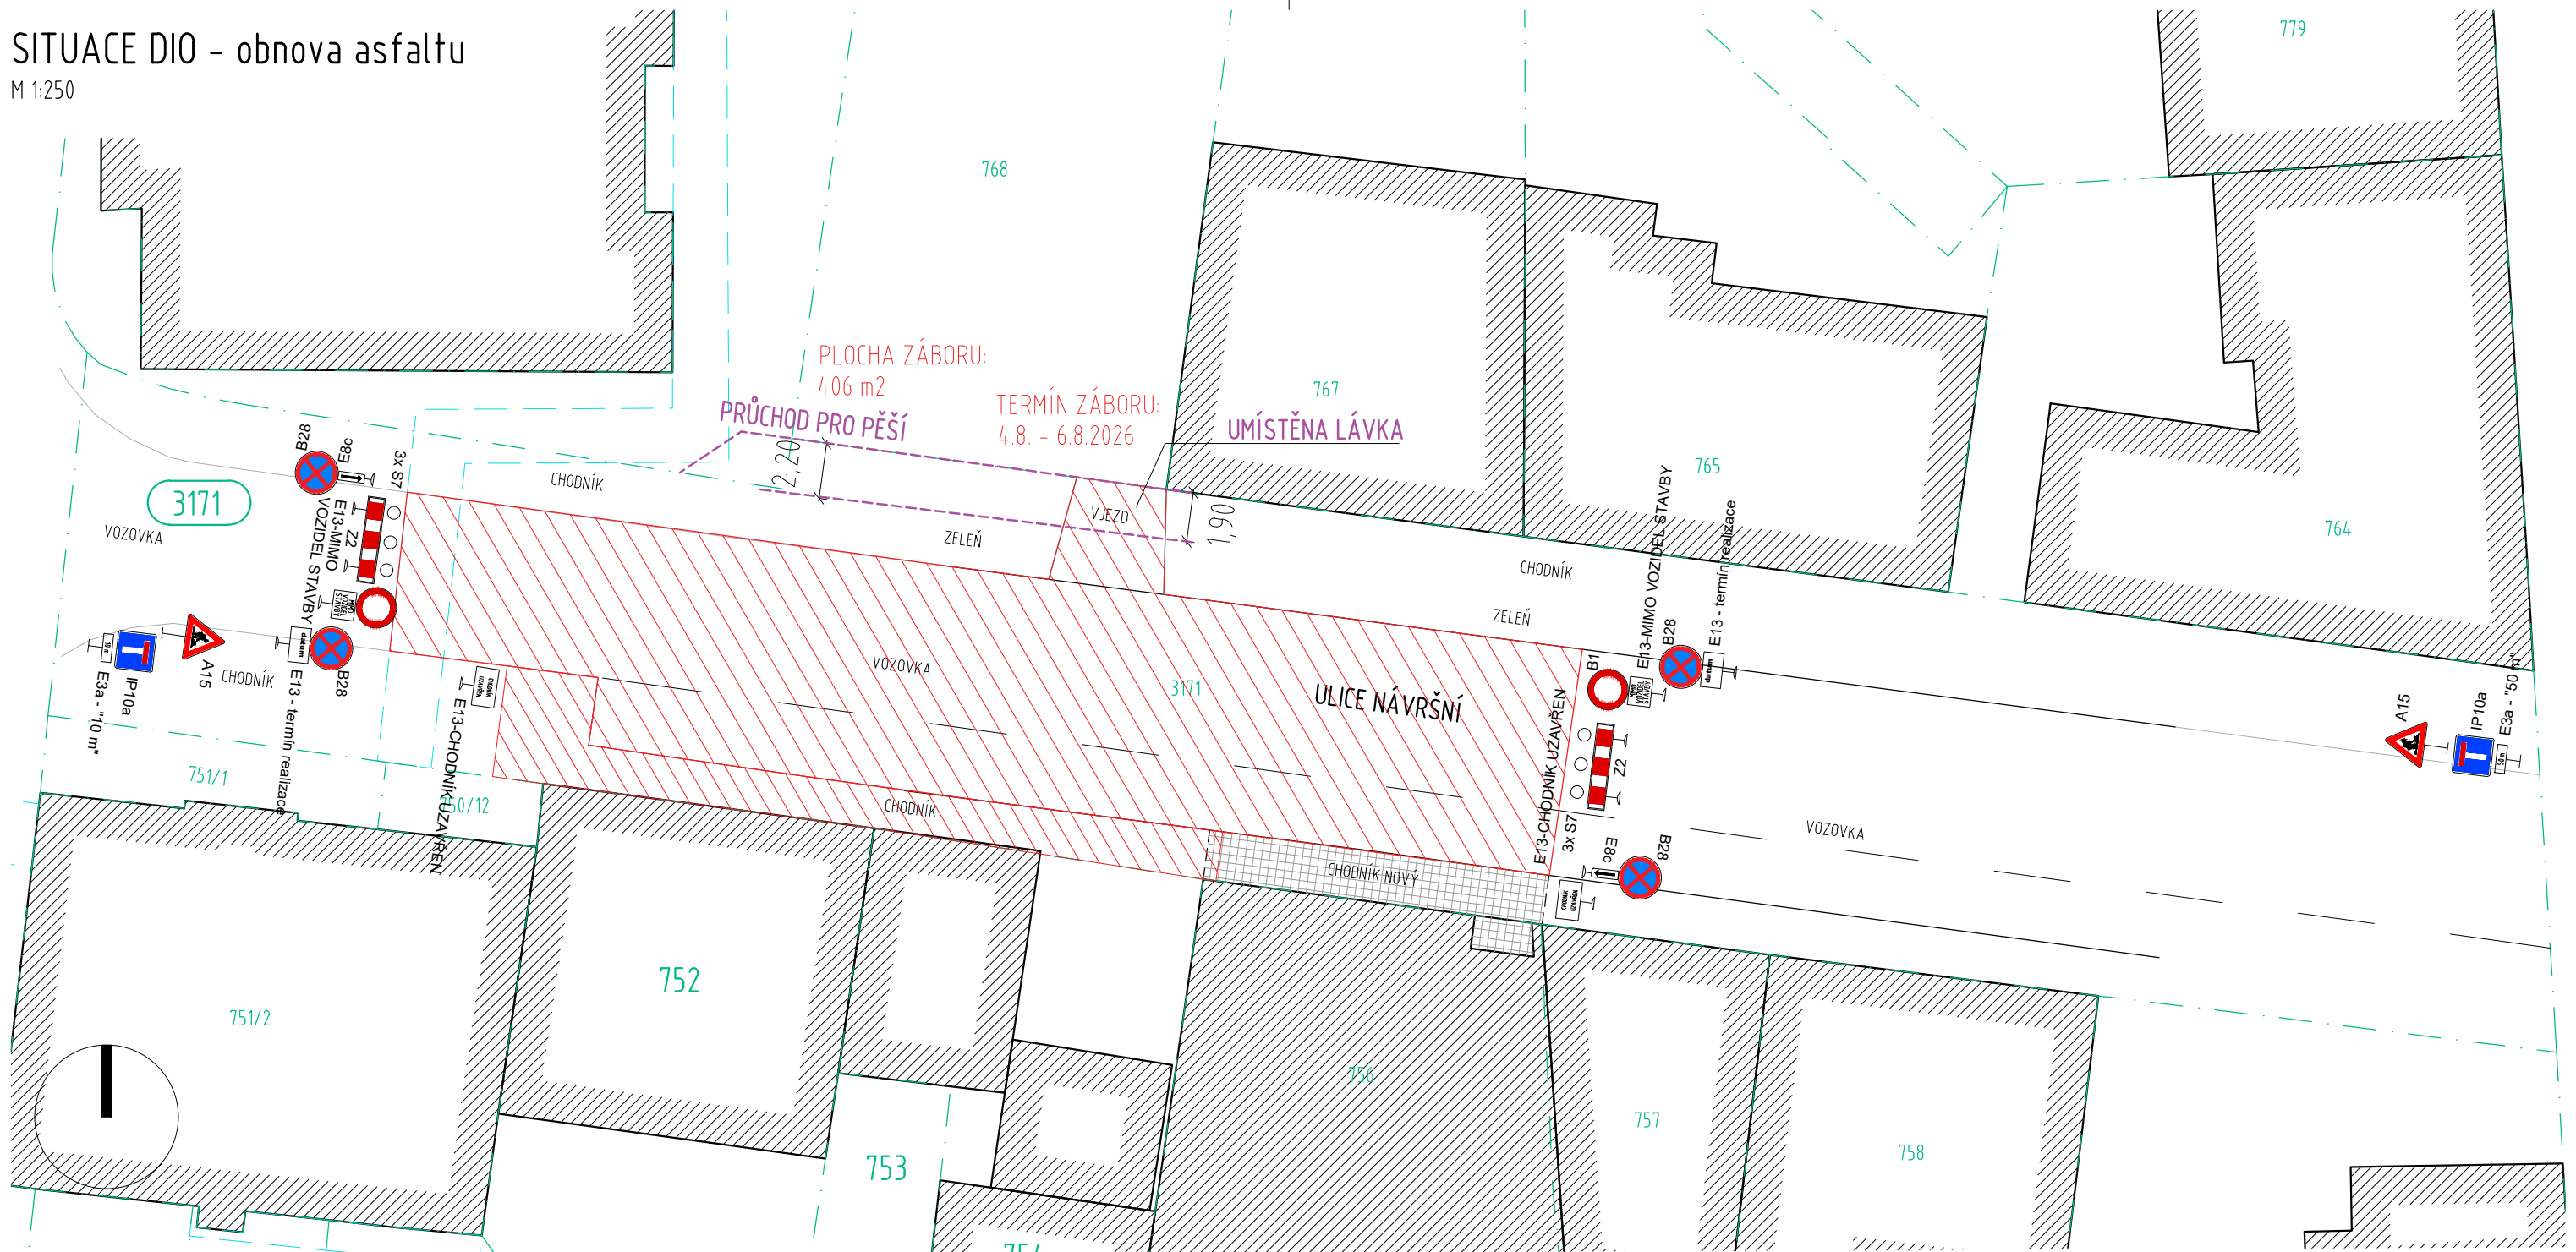

LEGENDA:

OBRYSY STÁVAJÍCÍ OKOLNÍ ZÁSTAVBY

HRANICE A ČÍSLA PARCEL DLE KN

VÝKOP / ZÁSAH DO POVRCHŮ KOMUNIKACÍ - ul. NÁVRŠNÍ

HRANA KOMUNIKACÍ

SEZNAM POZEMKŮ:

POZEMKY DOTČENÉ STAVBOU:

PARC. Č.	VLASTNÍK
752	LUMARCO s.r.o.
753	LUMARCO s.r.o.
754	LUMARCO s.r.o.
3171	Hlavní město Praha

XXX



NAVROVANÉ PŘECHODNÉ SVISLÉ DOPRAVNÍ ZNAČENÍ
TERMÍN: 4.8. - 6.8.2026

POZNÁMKA - DOPRAVNÍ ZNAČENÍ:

VEŠKERÉ DOPRAVNÍ ZNAČENÍ BUDE V SOULADU SE ZÁSADAMI PRO DOPRAVNÍ ZNAČENÍ NA POZEMNÍCH KOMUNIKACÍCH, KONKRÉTNĚ TP 65 A TP 66.

REV. Č.	DATUM / DATE	POPIS / ANNOTATION	AUTORIZAČNÍ RAZÍTKO / REGISTRATION STAMP		
AKCE / PROJECT		BYTOVÝ DŮM NÁVRŠNÍ 10 ulice Návrší, Praha 4 Krč - parc. č. 752, 753 a 754, k.ú. Krč (727598)			
INVESTOR / DEVELOPER		LUMARCO s.r.o. Počeradská 1088/37, Dolní Chabry, 184 00 Praha			
HLAVNÍ PROJEKTANT / GENERAL DESIGNER	TUPA ARCHITECTS s.r.o. Počernická 272/96, 108 00 Praha 10 IČ: 04245415, DIČ: CZ04245415	ARCHTEKT PROJEKTU / ARCHITECT Ing. arch. Lukáš Ťupa			VEDENÍ PROJEKTU / PROJECT LEADER Ing. arch. Lukáš Ťupa
PROJEKTANT ČÁSTI / DESIGNER	APRIS APRIS s.r.o. U PLYNÁRNÝ 97/1002, 101 00, PRAHA 10 tel.: +420 261 260 358, e-mail: apris@apris.cz	ČÁST/PART Z			VYPRACOVAL/DRAFTER R. Fajman
STUPEŇ DOKUMENTACE / PHASE	PROVÁDĚČÍ DOKUMENTACE		DATUM / DATE 06/2026	ČKÓPE / COPY	
NÁZEV PŘÍLOHY/TITLE	SITUACE DIO - obnova asfaltu		ČÍSLO ZAKÁZKY / JOB NUMBER 2026020	Č. PŘÍLOHY / DRAWING NUMBER 03b	
			POČET FORMÁTŮ / FORMAT 2x A4		
			MĚŘÍTKO / SCALE 1:250		