


SITUACE DIO - etapa chodník

M 1:200

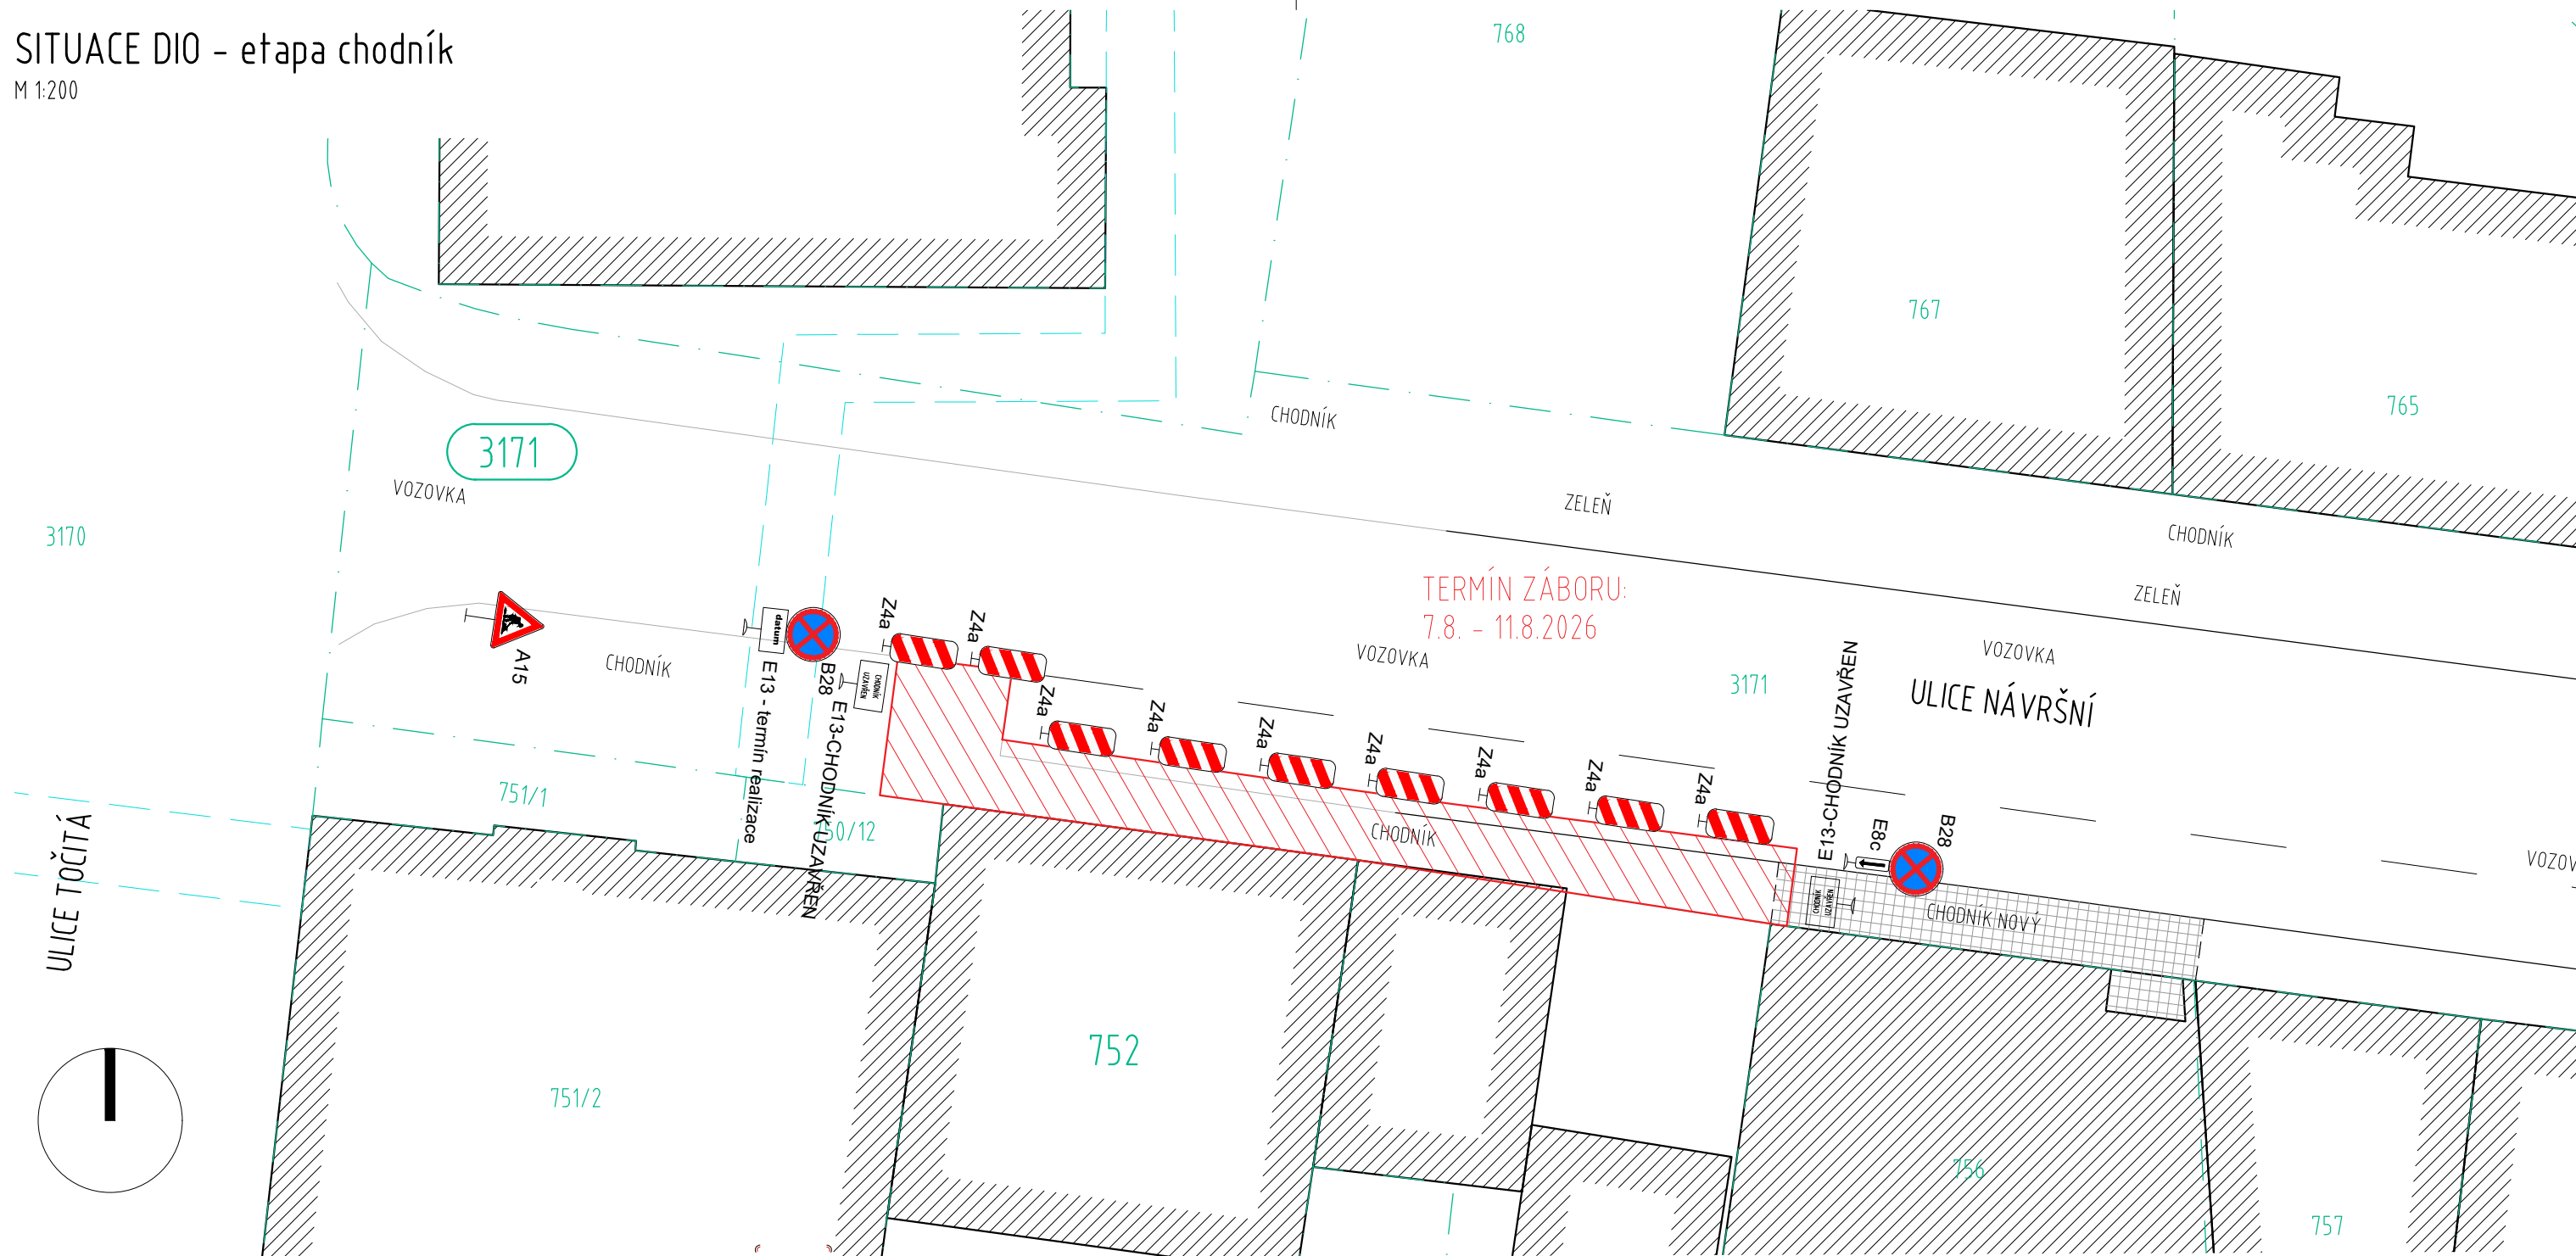

LEGENDA:

-  OBRYSY STÁVAJÍCÍ OKOLNÍ ZÁSTAVBY
-  HRANICE A ČÍSLA PARCEL DLE KN
-  VÝKOP / ZÁSAH DO PLOCH KOMUNIKACÍ - ul. NÁVRŠNÍ
-  HRANA KOMUNIKACÍ

SEZNAM POZEMKŮ:

POZEMKY DOTČENÉ STAVBOU:


PARC. Č.	VLASTNÍK
752	LUMARCO s.r.o.
753	LUMARCO s.r.o.
754	LUMARCO s.r.o.
3171	Hlavní město Praha



NAVRHOVANÉ PŘECHODNÉ SVISLÉ DOPRAVNÍ ZNAČENÍ
TERMÍN: 7.8. - 11.8.2026

POZNÁMKA - DOPRAVNÍ ZNAČENÍ:

VEŠKERÉ DOPRAVNÍ ZNAČENÍ BUDE V SOULADU SE ZÁSADAMI PRO DOPRAVNÍ ZNAČENÍ NA POZEMNÍCH KOMUNIKACÍCH, KONKRÉTNĚ TP 65 A TP 66.

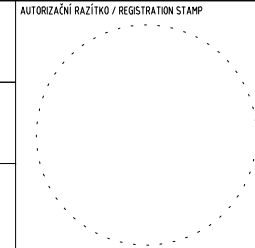REV. Č.	DATUM / DATE	POPIS / ANNOTATION	AUTORIZAČNÍ RAZÍTKO / REGISTRATION STAMP	
AKCE / PROJECT		BYTOVÝ DŮM NÁVRŠNÍ 10 ulice Návršní, Praha 4 Krč - parc. č. 752, 753 a 754, k.ú. Krč (727598)		
INVESTOR / DEVELOPER		LUMARCO s.r.o. Počeradská 1088/37, Dolní Chabry, 184 00 Praha		
HLAVNÍ PROJEKTANT / GENERAL DESIGNER		ŤUPA ARCHITECTS s.r.o. Počernická 272/96, 108 00 Praha 10 IČ: 04245415, DIČ: CZ04245415	ARCHTEKT PROJEKTU / ARCHITECT	VEDENÍ PROJEKTU / PROJECT LEADER
PROJEKTANT ČÁSTI / DESIGNER		APRIS APRIS s.r.o. U PLYNÁRNÝ 97/1002, 101 00, PRAHA 10 tel.: +420 261 260 358, e-mail: apris@apris.cz	ČÁST/PART	VYPRACOVAL/DRAFTER
STUPEŇ DOKUMENTACE / PHASE		PROVÁDĚCÍ DOKUMENTACE	Z	R. Fajman
NÁZEV PŘÍLOHY/TITLE		SITUACE DIO - etapa chodník	KONTROLA/CHECK Ing. P. Solníčka	
			DATUM / DATE	06/2026
			ČÍSLO ZAKÁZKY / JOB NUMBER	2026020
			POČET FORMÁTŮ / FORMAT	2x A4
			MĚŘÍTKO / SCALE	1:200
				Č. PŘÍLOHY / DRAWING NUMBER
				03c