
V DOTČENÉ OBLASTI PLATÍ ZÓNA:

ZÓNA 30

S

JTSK

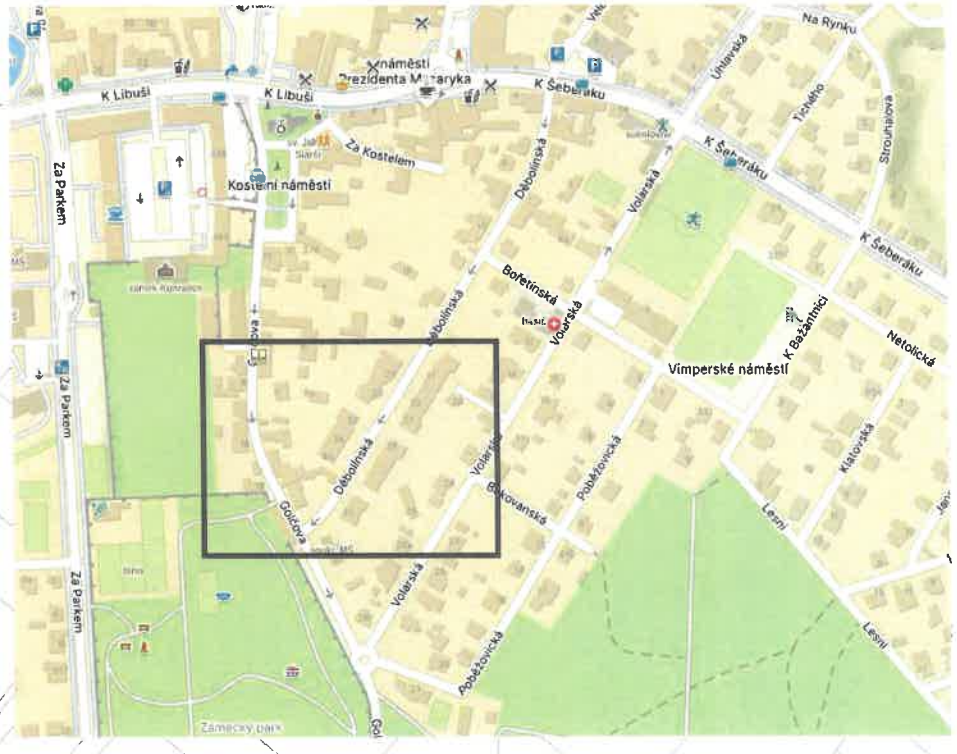

77/6
77/6a
96/8
435/9
1816/9a
95/10
420504
63/12
31/14
Golčova
25/11
30/16
1045/32
1046/34
1047/36
1048/38
1049/40
1058/29
1059/31
420527
1060/33
1061/35
1062/37
273/18
272/22
Volarská
29/18
420509
28
69/15
420505
Děbolínská
420528
1063/39
1064/41
969/24
343/19
26
529
23/5
24

2. FÁZE

1. FÁZE

PŘEKOP PO POLOVINÁCH. ZŮSTANE ZACHOVÁN PRŮJEZDNÝ PROFIL 3 m. NA KONCI VÝKOPU BUDE OSAZEN PŘEJEZDOVÝ PLECH.

POLICIE ČESKÉ REPUBLIKY
KRAJSKÉ ŘEDITELSTVÍ POLICIE
ÚTVAR SILNIČNÍ POLICIE 4
ODDĚLENÍ DOPRAVNÍHO INŽENÝRSTVÍ
140 00 PRAHA 4, KONGRESOVÁ 2

Příloha č. 1 k písemnému stanovisku čj.
KRPA-304122-2 /ČJ-2026-0000DŽ
Počet listů: 1

Legenda:
- Stávající dopravní značení
- Provizorní dopravní značení
- Výkop - kanalizace
- Výkop - vodovod
- Zabraná část
- Překop po polovinách
- Oplocení
- Sloup veřejného osvětlení

0 50 m

VÝKOP BUDE OHRAZEN

VYPRACOVAL: Milan Huňát, www.projektydio.cz, Poradenství v oblasti dopravy 736 647 956 info@projektydio.cz	OBJEDNATEL (INVESTOR, STAVBU PROVÁDÍ): Ing. arch. Jana Kačenová, tel. : 603 187 606	PŘEDPOKLÁDANÝ ZHOTOVITEL DOPRAVNÍHO ZNAČENÍ: ADOZ Praha - dopravní značení s.r.o., Armádního sboru 15 , PRAHA 10, Tel : 602 226 027, Tel : 272 700 103, www.adoz-znaceni.cz, adoz@adozpraha.cz
MĚSTO: Praha 4 - Praha 11	ČÁST: Kunratice	
STAVBA: NOVOSTAVBA RD GOLČOVA 29/18		MĚŘÍTKO: 1:500
AKCE: VÝKOP PRO PŘÍPOJKY V ULICI GOLČOVA	FORMÁT: A3	VÝKRES č.: 1.1
OBJEKT / ČÁST: SITUACE DIO	DATUM: 13.09.2026	
	STUPEŇ: DIR	