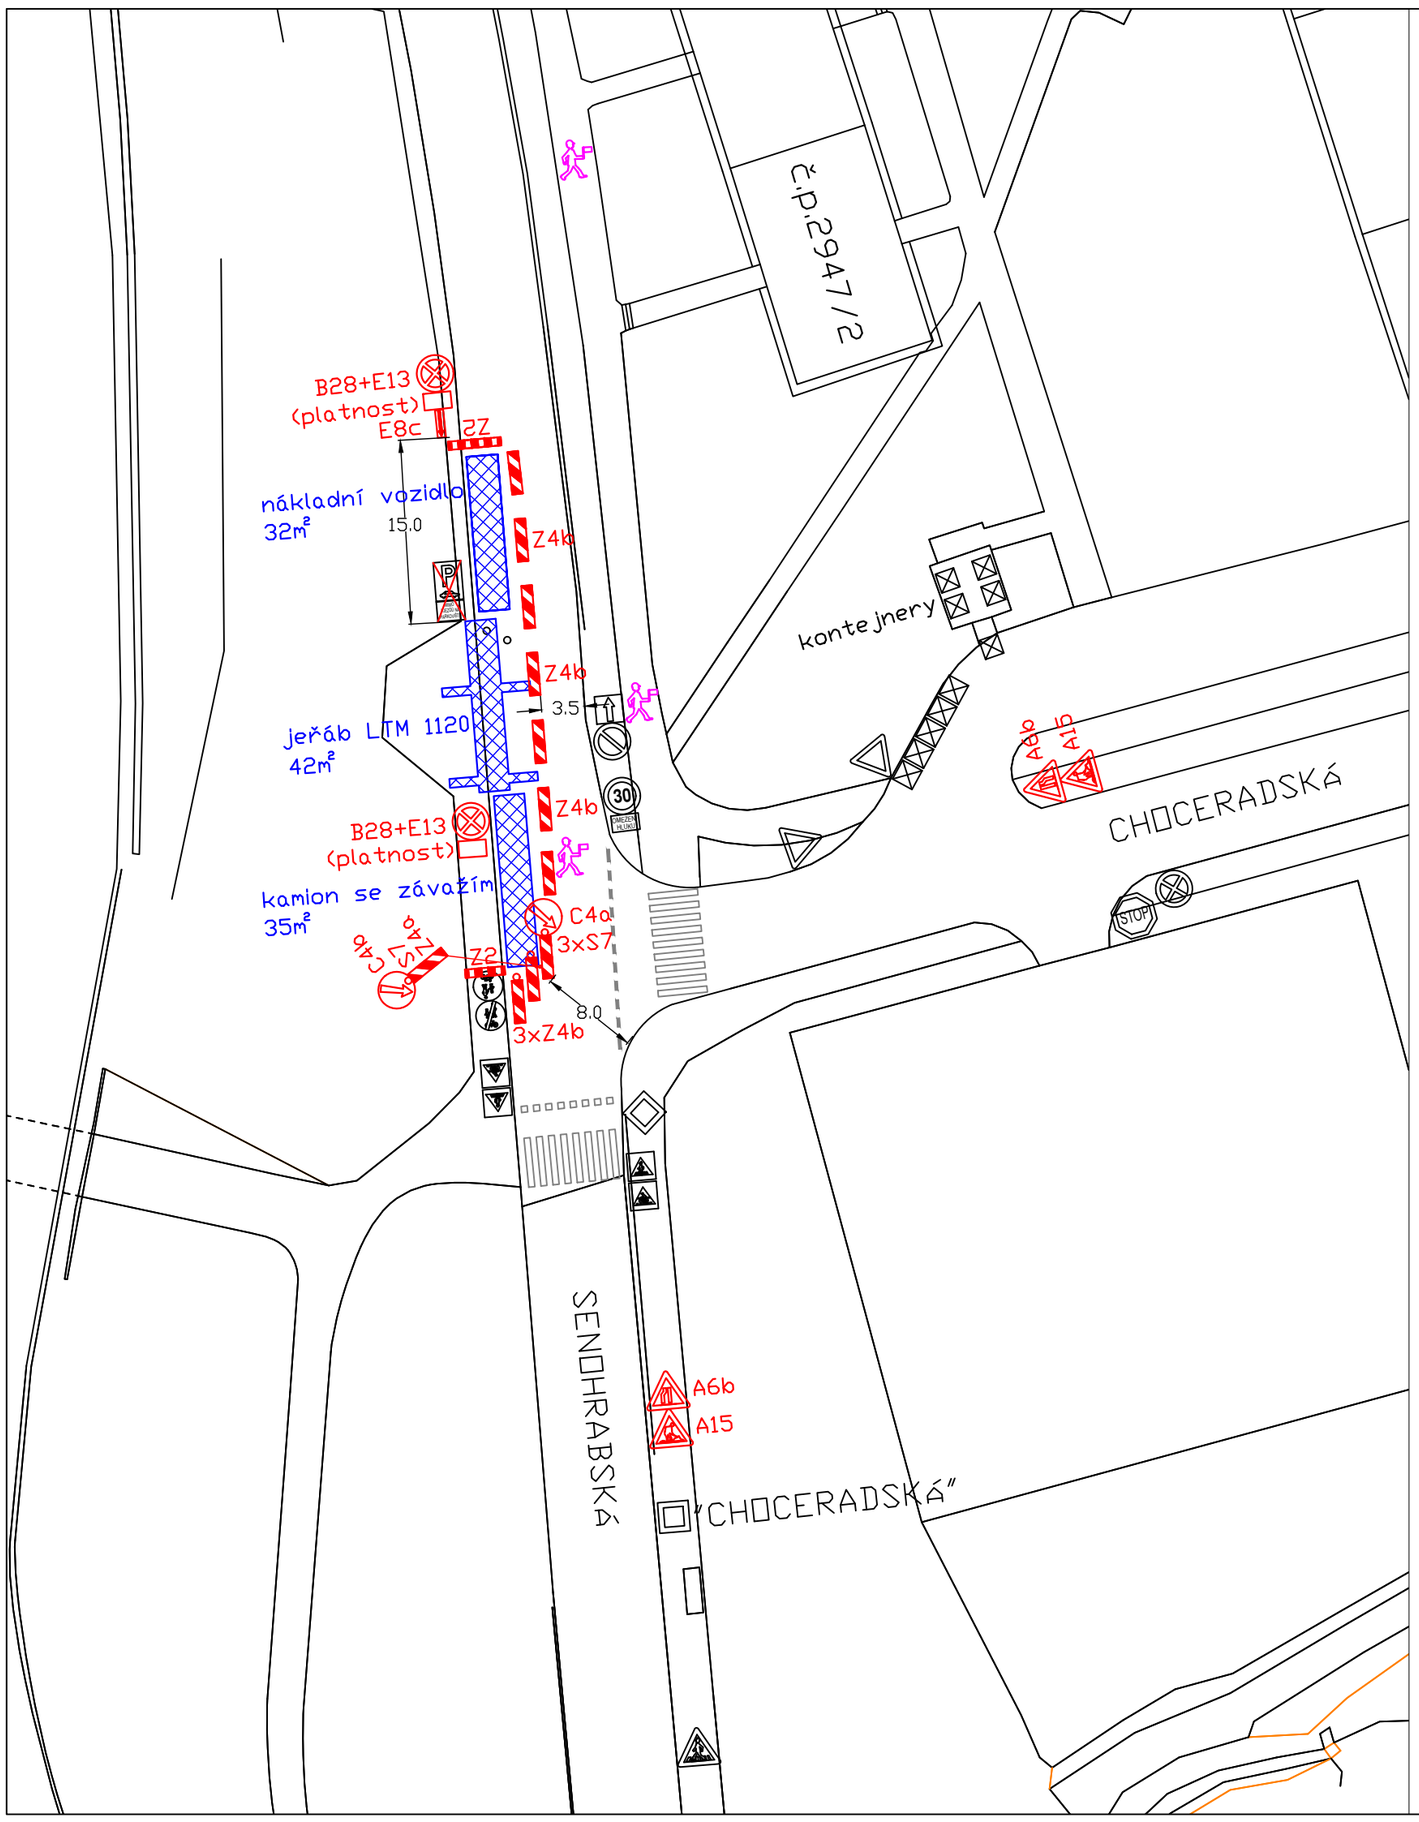


JEDNÁ SE O KRÁTKODOBÝ ZÁBOR PRO
OSAZENÍ 4 KS BALKÓNŮ (cca 08h-14h)

DOPRAVNÍ ZNAČKY B28 S DATEM PLATNOSTI
BUDOU OSAZENY MIN. 7 DNÍ PŘEDEM

PŘI MANIPULACI S BŘEMENEM NAD VOZOVKOU A
CHODNÍKEM BUDE POVĚŘENÝMI PRACOVNÍKY STAVBY
ZASTAVEN AUTOMOBILOVÝ I PĚŠÍ PROVOZ

S

Ing. Petr VANKA
Inženýrská činnost, návrhy DIO
Kazimírova 125, 149 00 Praha 4 - Háje
IČ 61284271 e-mail: petr.slahoun@seznam.cz

Investor: Společenství vlastníků Senohrabská č.p. 2497/2, 141 00 Praha 4 - Záběhlice	Vypracoval: Ing. Vanka	Kontrola: Ing. Vanka
	Odp. proj.: Ing. Vanka	Zak. číslo:
Místo stavby: Praha 4 - Záběhlice	Ved. projektu:	Datum vyprac.: 10/2026
Stavba: Bytový dům Senohrabská č.p. 2497/2 Montáž balkónů - zábor pro jeřáb		Stupeň: DPS
		Měřítko: 1:500
Výkres: NÁVRH DOPRAVNĚ INŽENÝRSKÝCH OPATŘENÍ SITUACE		Číslo výkresu: DIO