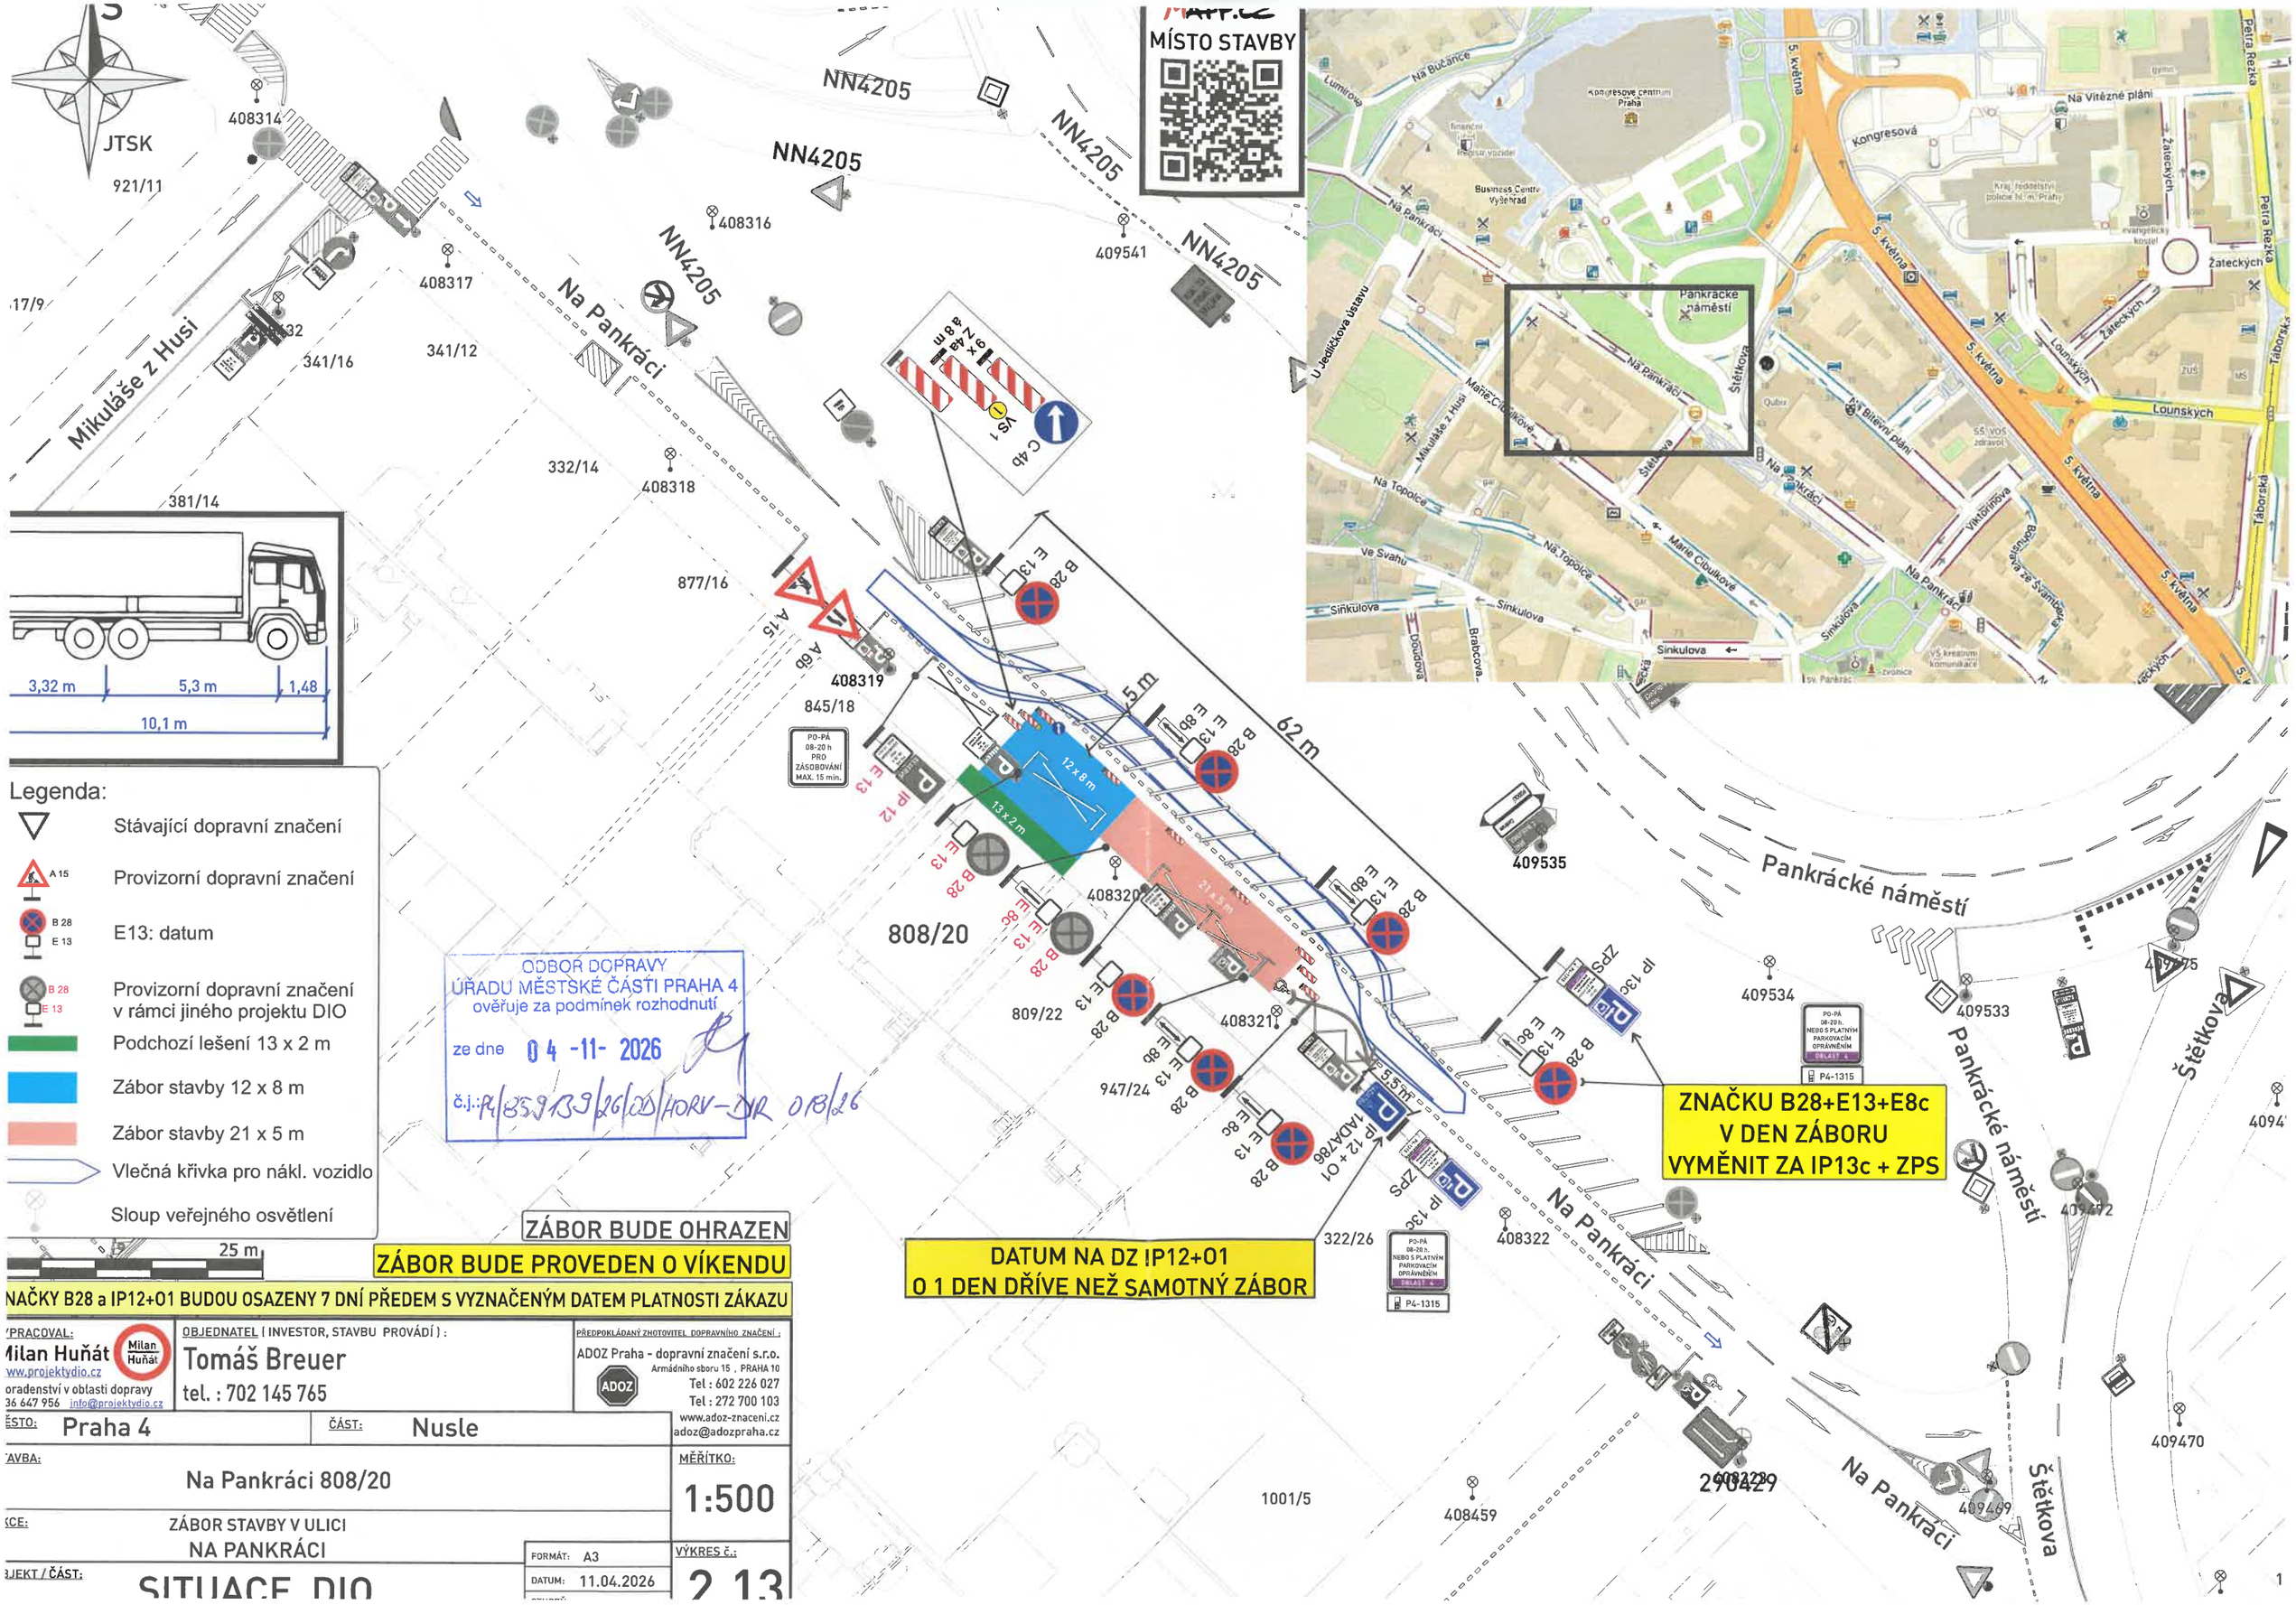


Legenda:

- Stávající dopravní značení
- Provizorní dopravní značení
- E13: datum
- Provizorní dopravní značení v rámci jiného projektu DIO
- Podchozí lešení 13 x 2 m
- Zábor stavby 12 x 8 m
- Zábor stavby 21 x 5 m
- Vlečná křivka pro nákl. vozidlo
- Sloup veřejného osvětlení

ODBOR DOPRAVY
ÚŘADU MĚSTSKÉ ČÁSTI PRAHA 4
ověřuje za podmínek rozhodnutí
ze dne 04 -11- 2026
č.j.: P/859133/26/05/HORV-DIR 018/26

ZÁBOR BUDE OHRAZEN

ZÁBOR BUDE PROVEDEN O VÍKENDU

ZNAČKY B28 a IP12+01 BUDOU OSAZENY 7 DNÍ PŘEDEM S VYZNAČENÝM DATEM PLATNOSTI ZÁKAZU

ZPRACOVAL: Milan Huňát
www.projektydio.cz
poradenství v oblasti dopravy
736 647 956 info@projektydio.cz

OBJEDNATEL (INVESTOR, STAVBU PROVÁDÍ) :
Tomáš Breuer
tel. : 702 145 765

PŘEDPOKLÁDANÝ ZHOTOVITEL DOPRAVNÍHO ZNAČENÍ :
ADOZ Praha - dopravní značení s.r.o.
Armádního sboru 15 , PRAHA 10
Tel : 602 226 027
Tel : 272 700 103
www.adoz-znaceni.cz
adoz@adozpraha.cz

MÍSTO: Praha 4
ČÁST: Nusle
STAVBA: Na Pankráci 808/20
MĚŘÍTKO: 1:500
AKCE: ZÁBOR STAVBY V ULICI NA PANKRÁCI
OBJEKT / ČÁST: SITUACE DIO
FORMÁT: A3
DATUM: 11.04.2026
VÝKRES Č.: 2.13