

Situace 1:50

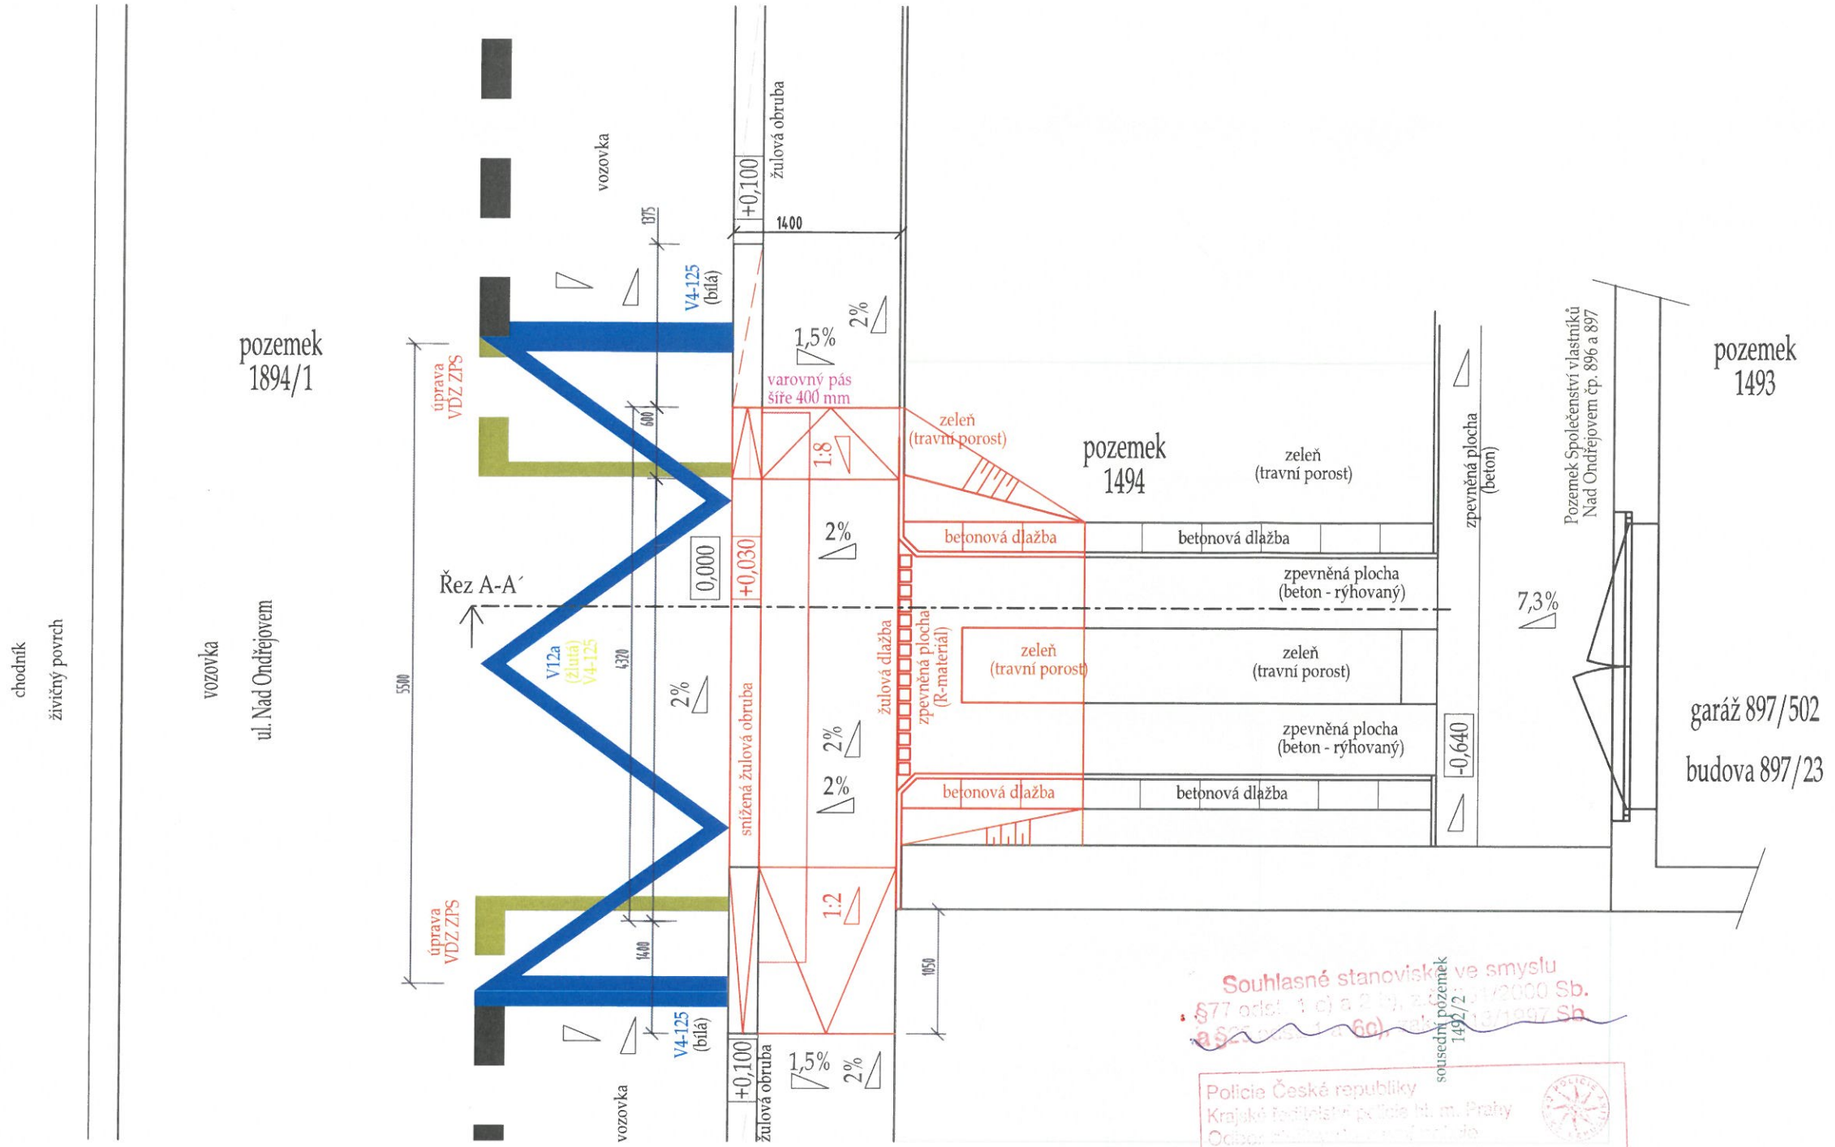

Souhlasné stanovisko ve smyslu
§77 odst. 1 písm. a) bod 3) zákona č. 361/2000 Sb.
a §67 odst. 6) vyhlášky č. 104/1997 Sb.
sousední pozemek 1492/2

Policie České republiky
Krajské ředitelství policie hl. m. Prahy
Odbor dopravně správních činností
140 00 Praha 4 - Nusle, Nuselská 157/76
Č.j. KRPA-201758-1/ČJ-2026-0000[illegible]
Dne: 17-06-2026
npor. Ing. Martin Jurina

Řez A-A´ 1:50

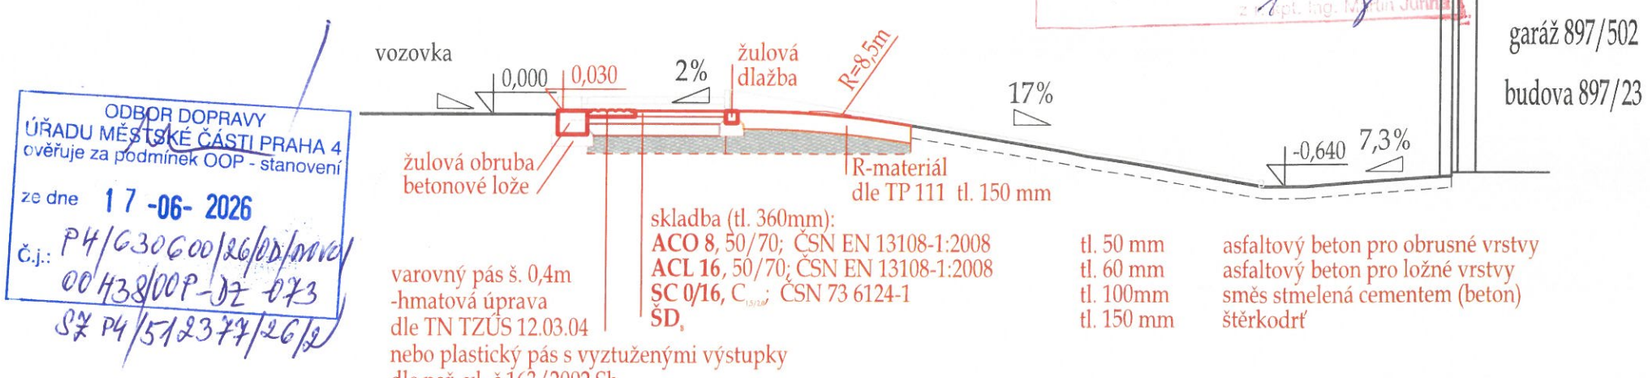


ODBOR DOPRAVY
ÚŘADU MĚSTSKÉ ČÁSTI PRAHA 4
ověřuje za podmínek OOP - stanovení
ze dne 17-06-2026
Č.j.: P4/630600/26/DD/MVC/
00438/OOP-DZ-073
SZ P4/512377/26/2

S

PROJEKTANT	BC. MATĚJ BENEŠ	Č. PARÉ 01
AKCE	ÚPRAVA CHODNÍKOVÉHO PŘEJEZDU – VJEZD DO GARÁŽE 897/502 NA ADRESE: NAD ONDŘEJOVEM 897/23, PRAHA 4 – PODOLÍ, 140 00	MĚŘÍTKO 1:50
INVESTOR	BC. MATĚJ BENEŠ KONĚVOVA 1703/132, PRAHA 3 – ŽIŽKOV, 130 00	FORMÁT A3
		DATUM 03/2022
NÁZEV	*Nový stav – situace, řez*	Č.VÝKRESU 4


Situace 1:50

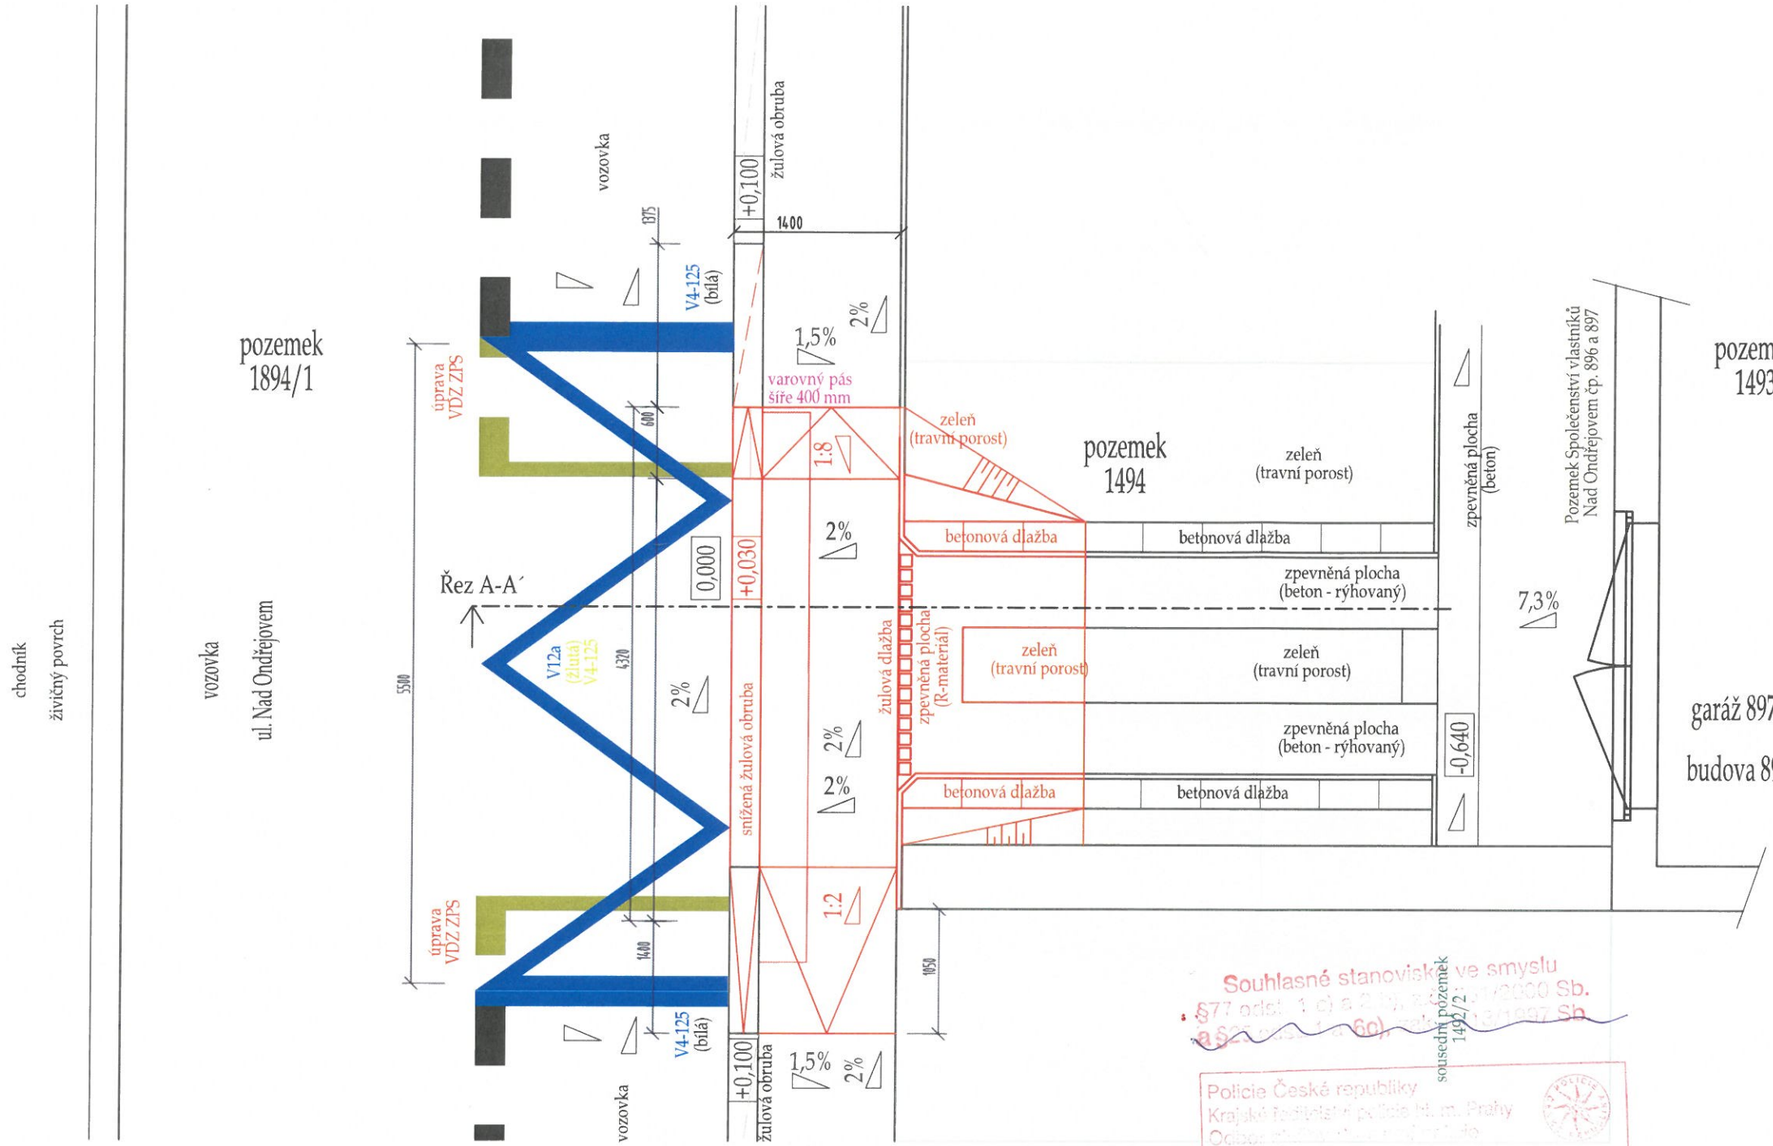

Souhlasné stanovisko ve smyslu
§77 odst. 1 písm. a) bod 2 zákona č. 200/2000 Sb.
a §25 odst. 1 písm. 6c) vyhlášky č. 1099/2002 Sb.

Policie České republiky
Krajské ředitelství policie hl. m. Prahy
Odbor [illegible]
[illegible]
Č.j. KŘPA- 201758-1 /ČJ-2026-0000[illegible]
Dne: 17 -06- 2026
z pověření Ing. Martin Jurina

Řez A-A´ 1:50

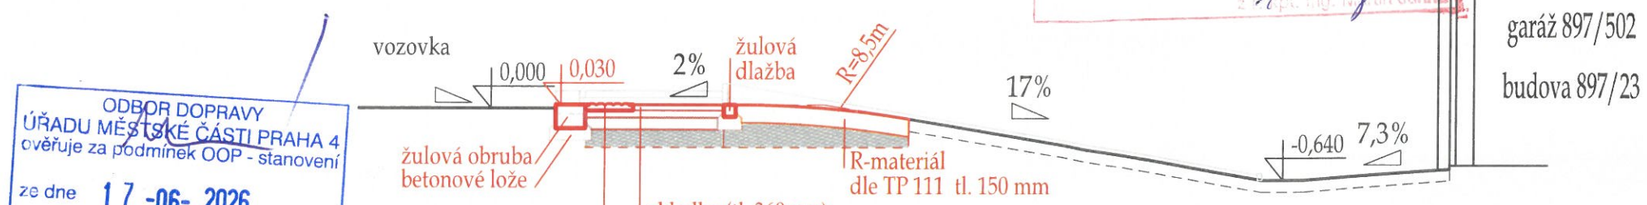

ODBOR DOPRAVY
ÚŘADU MĚSTSKÉ ČÁSTI PRAHA 4
ověřuje za podmínek OOP - stanovení
ze dne 17 -06- 2026
Č.j.: P4/630600/26/00/00438/00P-DZ 073
SZ P4/512377/26/2

S

PROJEKTANT	BC. MATĚJ BENEŠ	Č. PARÉ 01
AKCE ÚPRAVA CHODNÍKOVÉHO PŘEJEZDU – VJEZD DO GARÁŽE 897/502 NA ADRESE: NAD ONDŘEJOVEM 897/23, PRAHA 4 – PODOLÍ, 140 00		MĚŘÍTKO 1:50
		FORMÁT A3
INVESTOR BC. MATĚJ BENEŠ KONĚVOVA 1703/132, PRAHA 3 – ŽIŽKOV, 130 00		DATUM 03/2022
		Č.VÝKRESU 4
NÁZEV *Nový stav – situace, řez*		