


SJEZD JIŽNÍ SPOJKA - KRČ, 1:500

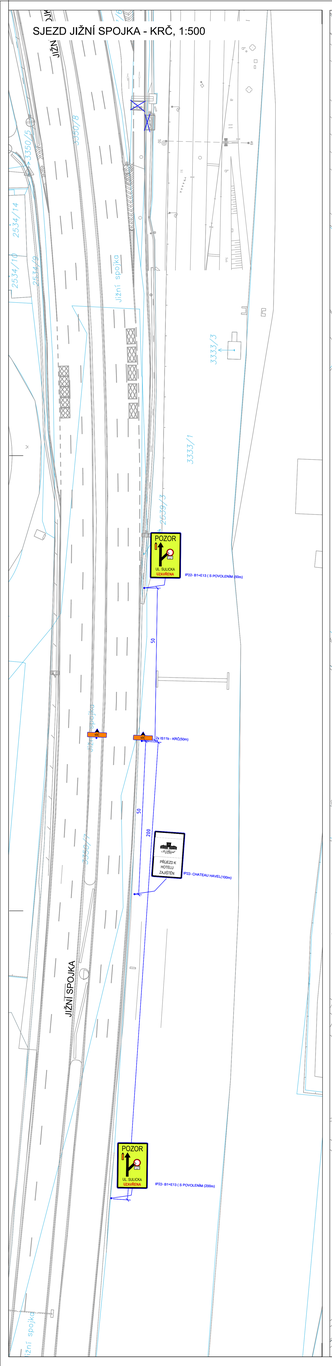


NÁDRAŽÍ KRČ, 1:500

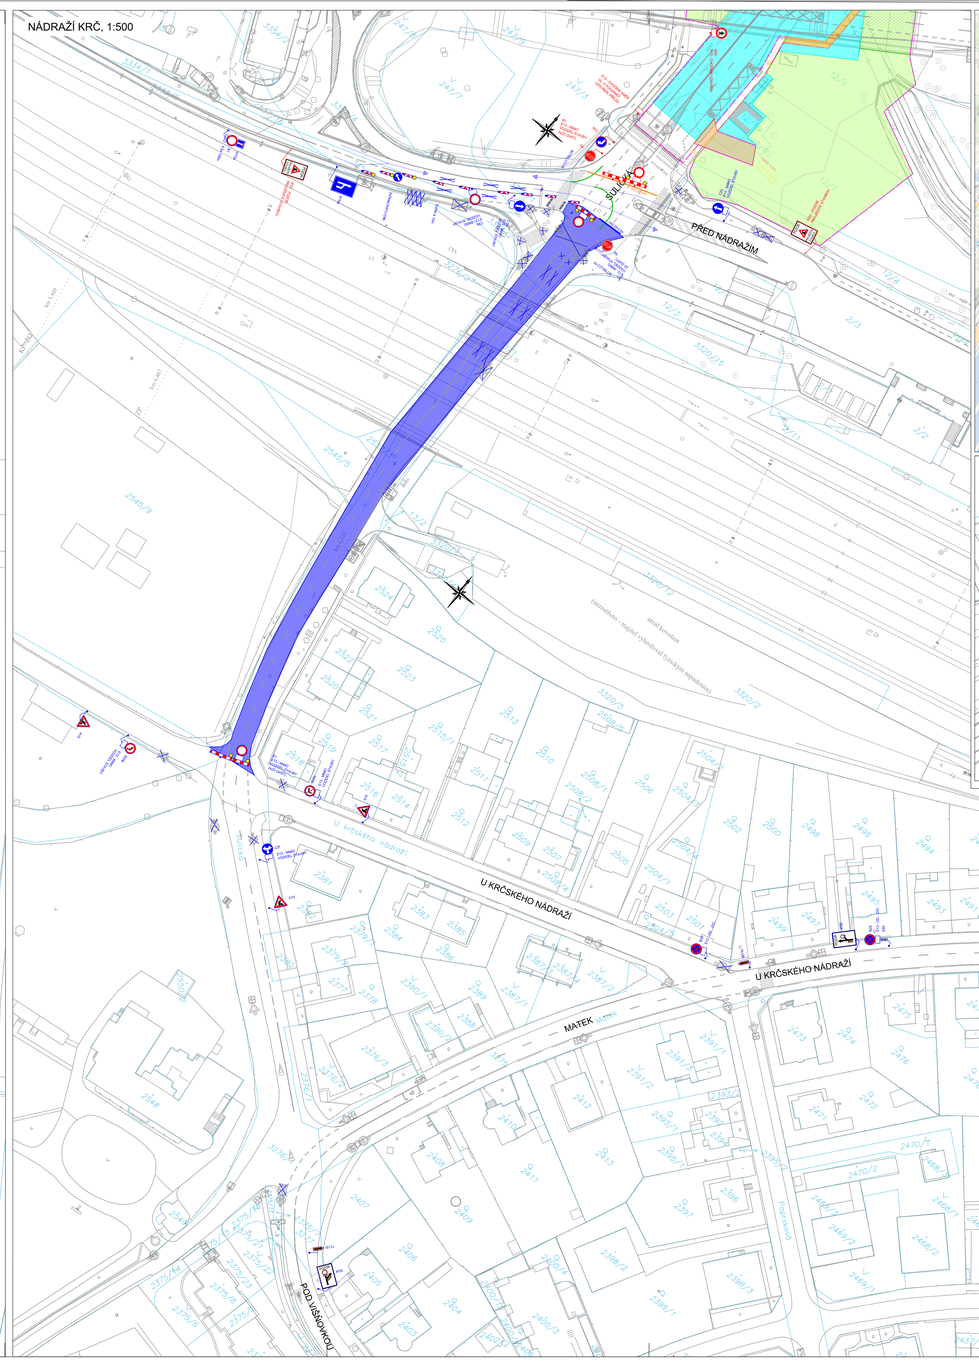

OBJÍZDNÁ TRASA CHATEAU HAVEL - SCHÉMA

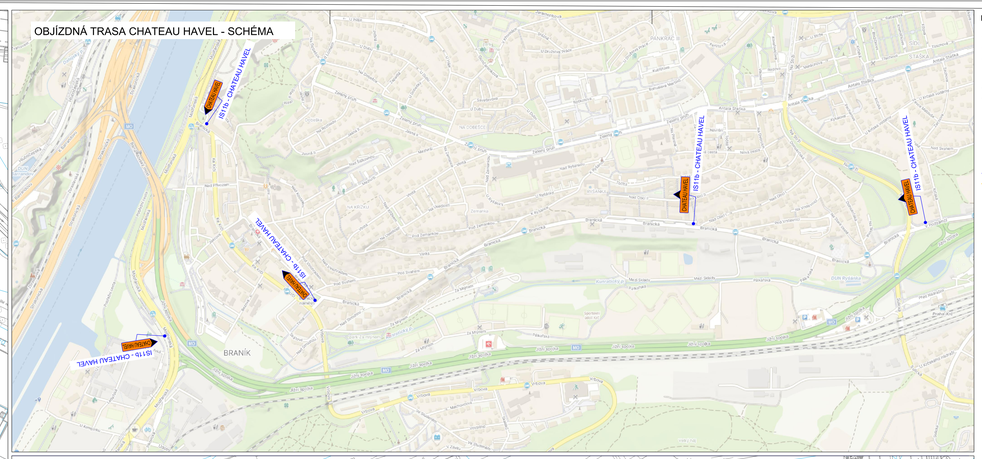

U KRČSKÉHO NÁDRAŽÍ, 1:500

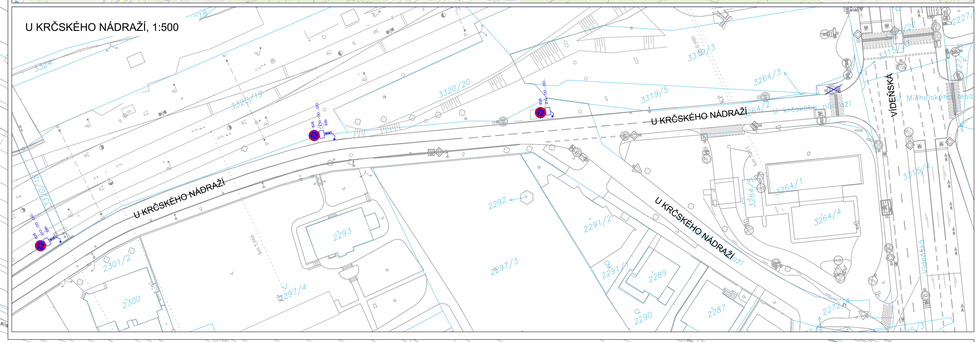

LEGENDA:

- PROVIZORNÍ DZ - POVOLUJE PKD
- PROVIZORNÍ DZ - POVOLUJE OD P4
- PROVIZORNÍ DZ - KOORDINACE PVS
- STÁVAJÍCÍ DZ
- NEPLATNÉ STÁVAJÍCÍ DZ
- KATASTR NEMOVITOSTÍ
- ZAMĚŘENÍ
- DLOUHODOBÝ ZÁBOR
- DLOUHODOBÝ ZÁBOR PVS
- KRÁTKODOBÝ ZÁBOR
- PROVIZORNÍ KOMUNIKACE
- PROVIZORNÍ VJEZD
- PROVIZORNÍ CHODNÍK
- SMĚR JÍZDY - DOPRAVA
- PĚŠÍ VAZBY
- PŘECHODOVÁ LÁVKA 2,5 x 1,5m
- ŽELVA 2,5 x 1,5m

DIO Consult Prague s.r.o.
Čerpadlová 1034/3b
100 00 Praha 9
tel.: +420 603 323 789
www.dio-consult.cz
info@dio-consult.cz

Stupeň D.

Objednatel: ROS

Název akce: **PVS - Výměna vodovodu - DN800 Koordinace s Metrem D**

Zpracovatel projektu: Ing. Jan Růžička

Projektant: Ing. Jan Růžička

Číslo zakázky: 112028

Název části výkresu: **DIO Situace 01. Etapa PVS**
Sulická uzavřena
Dopravní omezení U KRČSKÉHO NÁDRAŽÍ

Formát: 24 x A4

Měřítko: 1:500

Číslo: -

Počet listů: 01