

POLICIE ČESKÉ REPUBLIKY  
KRAJSKÉ ŘEŠITELSTVÍ POLICIE  
HLAVNÍHO MĚSTA PRAHY  
ODDĚLENÍ SLUŽBY DOPRAVNÍ POLICIE 4  
ODDĚLENÍ DOPRAVNÍHO INŽENÝRSTVÍ  
140 00 PRAHA 4, KONGRESOVÁ 2

Příloha č. 1 k písemnému stanovisku čj.  
KRPA-148121-2 /OJ-2726000DŽ  
Počet listů: 1

ODBOR DOPRAVY  
ŘÁDU MĚSTSKÉ ČÁSTI PRAHA 4  
ověřeno za podmínek rozhození  
04-05-2026  
Klapáková  
74/388581/26/0D

**Legenda:**



- Stávající dopravní značení
- Provizorní dopravní značení
- E13: datum záboru MIMO STAVBU
- Kabelová komora
- Vozidla stavby 12 x 2,5 m
- Oplotení
- Sloup veřejného osvětlení

**ZÁBOR BUDE OHRAZEN**  
ZNAČKY B 28 BUDOU OSAZENY 7 DŇÍ PŘEDEM S VYZNAČENÝM DATEM PLATNOSTI ZÁKAZU

VYPRACOVAL: <b>Milan Huňát</b> www.projektvdio.cz Poradenství v oblasti dopravy 736 647 956 info@projektvdio.cz		OBJEDNATEL   INVESTOR, STAVBU PROVÁDÍ   <b>CETIN a.s.</b> Karel Fronc - 720 062 368		PŘEDPOKLÁDANÝ ZHOTOVITEL DOPRAVNÍHO ZNAČENÍ: <b>ADOZ Praha - dopravní značení s.r.o.</b> Armádního sboru 15, PRAHA 10 Tel: 602 226 027 Tel: 272 700 103 www.adoz-znacení.cz adoz@adozpraha.cz	
MĚSTO:	Praha 4	ČÁST:	Záběhllice	MĚŘÍTKO:	1:800
STAVBA:	Kabelové komory - Spořilov - KKH 2360 - KKH 2351				
AKCE:	VSTUP DO KABELOVÉ KOMORY A ZÁBOR STAVBY V ULICI SENOHRABSKÁ				FORMÁT: A3 DATUM: 13.03.2026 STUPĚŇ: DIR
OBJEKT / ČÁST:	SITUACE DIO - 1. ETAPA				VÝKRES Č.: <b>1.1</b>



**DATUM NA DZ IP12+01  
O 1 DEN DŘÍVE NEŽ SAMOTNÝ ZÁBOR**

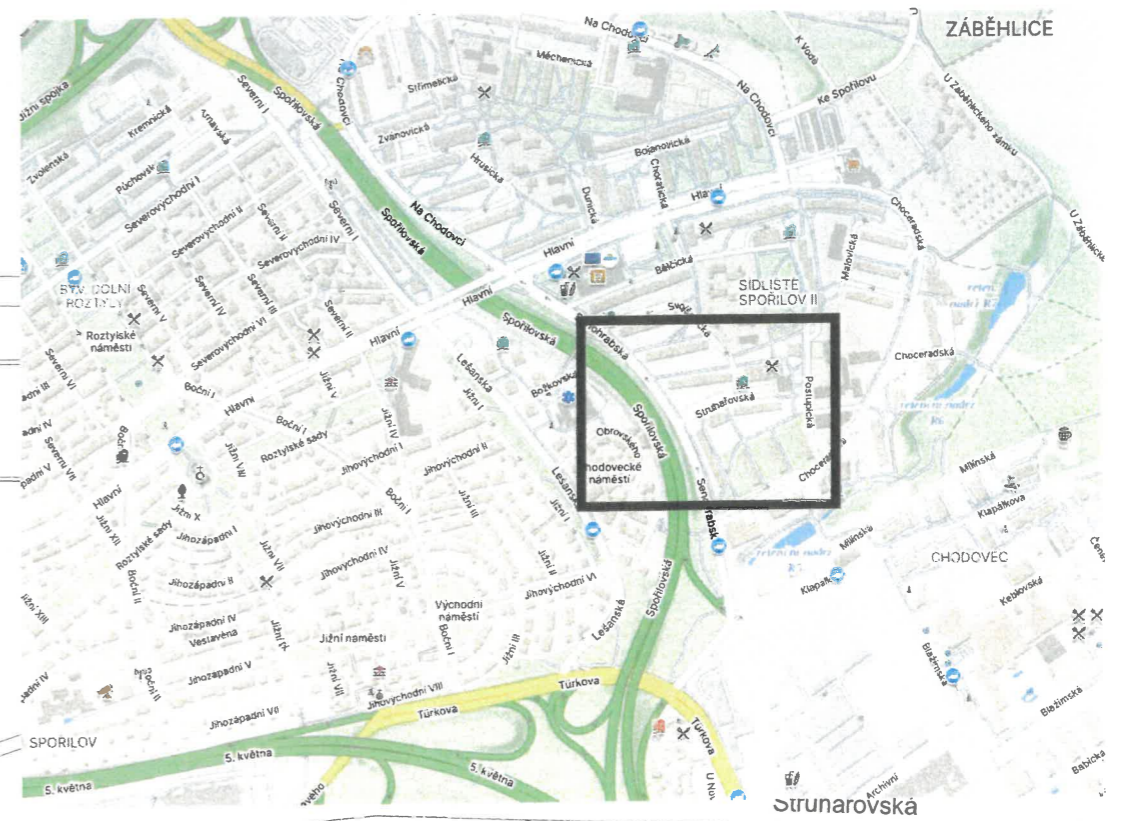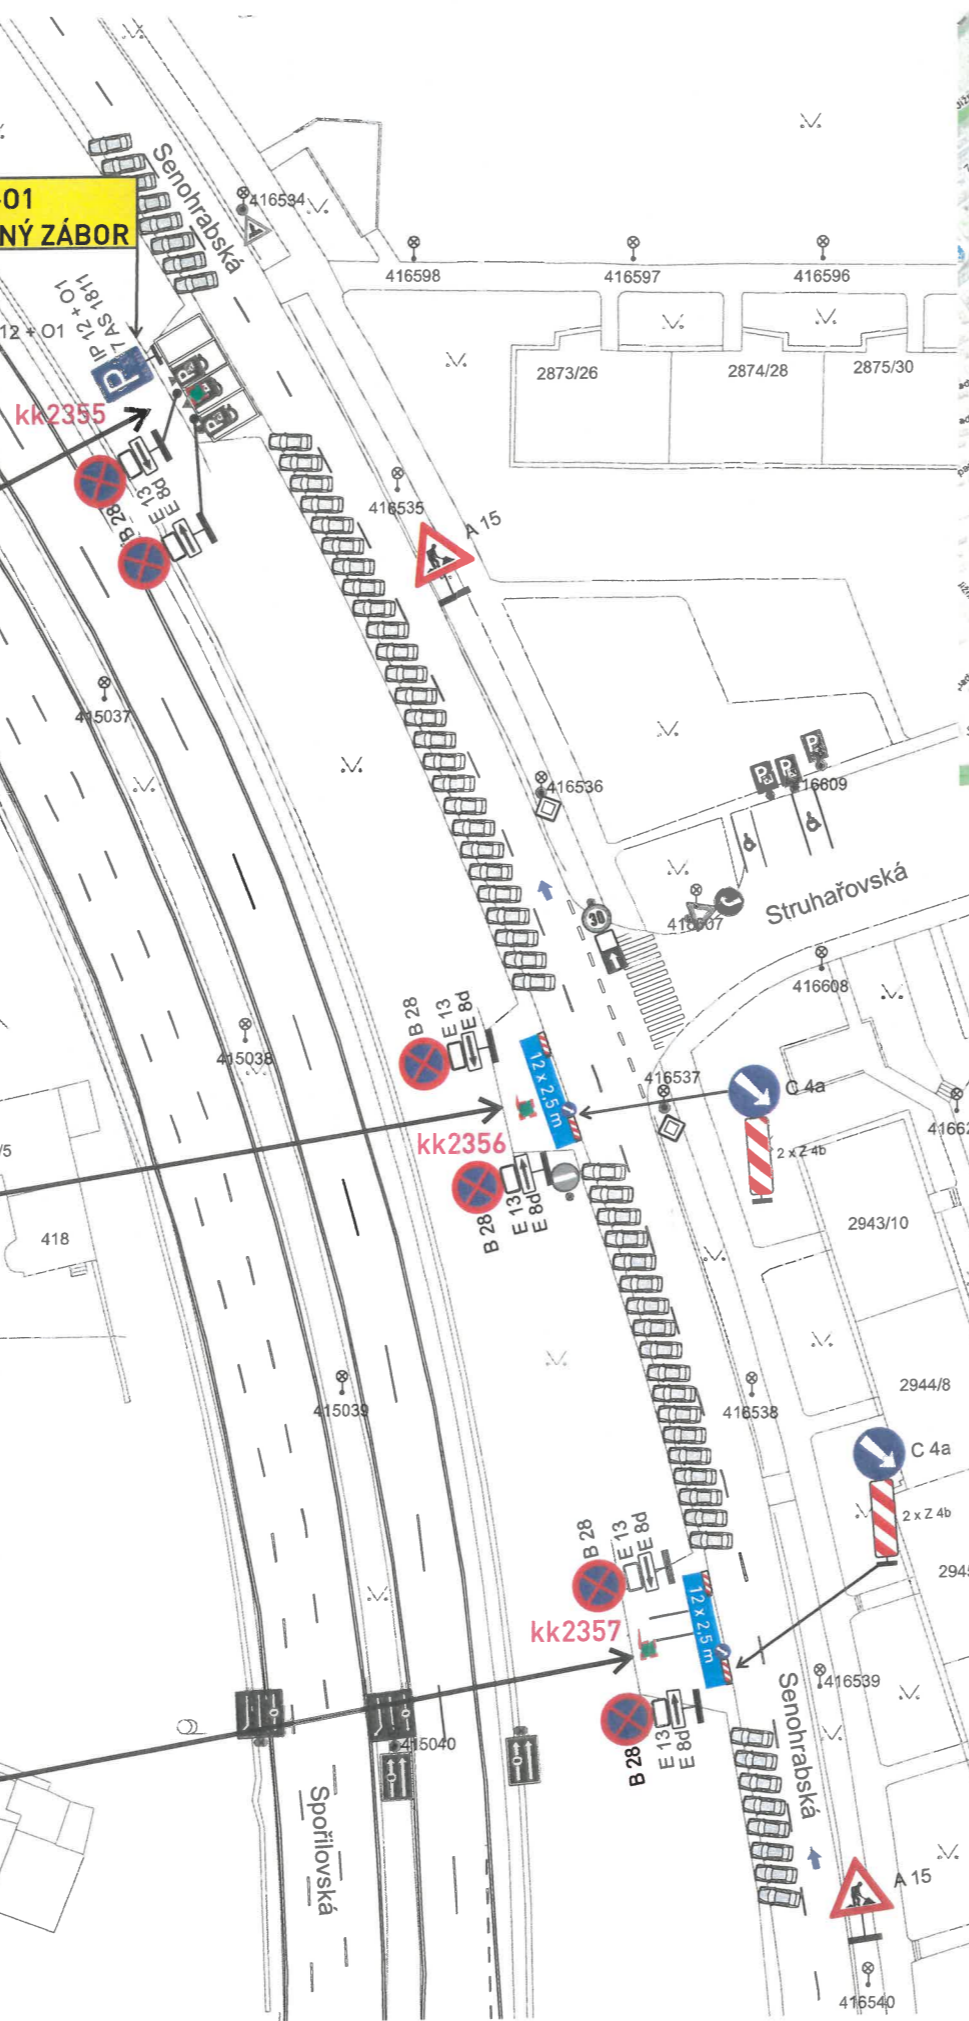

**ODBOR DOPRAVY  
MĚSTSKÉ ČÁSTI PRAHA 4  
ověřuje za podmínek rozhodnutí**

ze dne **04-05-2026**

č.j. **PH/3PR/501/26/00**

**LEGENDA:**

- ▽ Stávající dopravní značení
- ▲ A 15 Provizorní dopravní značení
- ⊗ B 28 E 13 E 8d Datum záboru MIMO STAVBU
- Kabelová komora
- ▭ Vozidla stavby 12 x 2,5 m
- ▭ Oplocení
- ⊙ Sloup veřejného osvětlení



**ZÁBOR BUDE OHRAZEN**

**ZNAČKY B28 a IP12 + 01 BUDOU OSAZENY 7 DNI PŘEDEM S VYZNAČENÝM DATEM PLATNOSTI ZÁKAZU**

<b>VYPRACOVAL:</b> Milan Huňát <a href="http://www.projektydio.cz">www.projektydio.cz</a> Poradenství v oblasti dopravy 736 647 956 <a href="mailto:info@projektydio.cz">info@projektydio.cz</a>		<b>OBJEDNATEL (INVESTOR, STAVBU PROVÁDÍ):</b> <b>CETIN a.s.</b> Karel Fronc - 720 062 368		<b>PŘEDPORUČENÝ ZHOTOVITEL DOPRAVNÍHO ZNAČENÍ:</b> <b>ADOZ Praha - dopravní značení s.r.o.</b> Armádního sboru 15 - PRAHA 10 Tel: 602 226 027 Tel: 272 700 103 <a href="http://www.adoz-znacenil.cz">www.adoz-znacenil.cz</a> <a href="mailto:adoz@adozpraha.cz">adoz@adozpraha.cz</a>	
<b>MĚSTO:</b> Praha 4		<b>ČÁST:</b> Záběhlice		<b>MĚŘÍTKO:</b> <b>1:700</b>	
<b>STAVBA:</b> Kabelové komory - Spořilov - KKH 2360 - KKH 2351					
<b>AKCE:</b> VSTUP DO KABELOVÉ KOMORY A ZÁBOR STAVBY V ULICI SENOHRABSKÁ					
<b>OBJEKT / ČÁST:</b> SITUACE DIO - 2. ETAPA					
<b>FORMÁT:</b> A3				<b>VÝKRES č.:</b> 2.1	
<b>DATUM:</b> 13.03.2026				<b>STUPĚŇ:</b> DIR	

**POLICE ČESKÉ REPUBLIKY  
KRAJSKÉ ŘEDITELSTVÍ POLICIE  
HLAVNÍHO MĚSTA PRAHY  
ODDĚLENÍ DOPRAVNÍHO INŽENÝRSTVÍ  
140 00 PRAHA 4, KONGRESOVÁ 2**

Průřez č. 2 k plánovací situaci č. 148821-2-2026  
KRPA-148821-2-2026  
Počet listů: 1

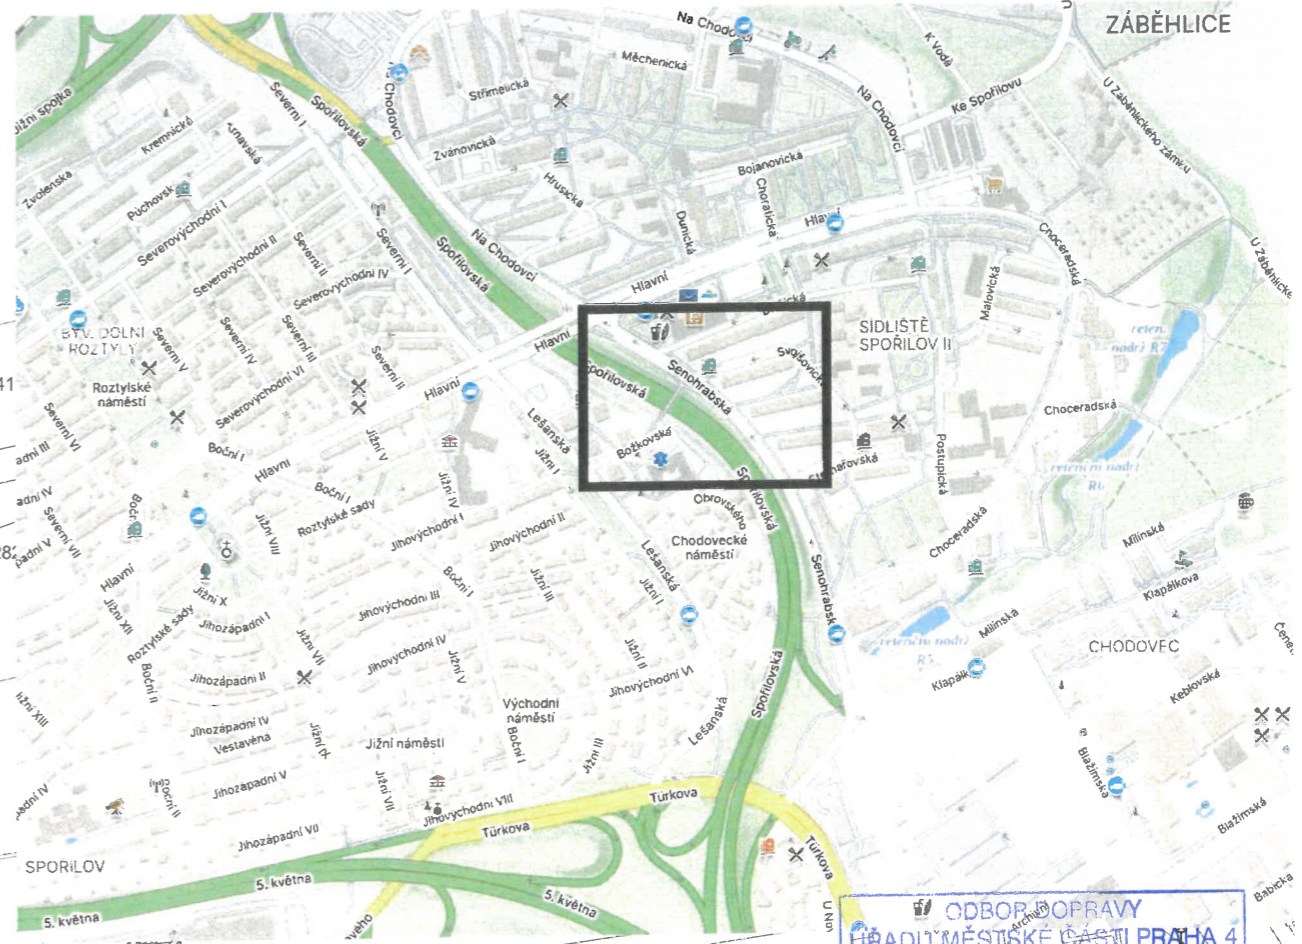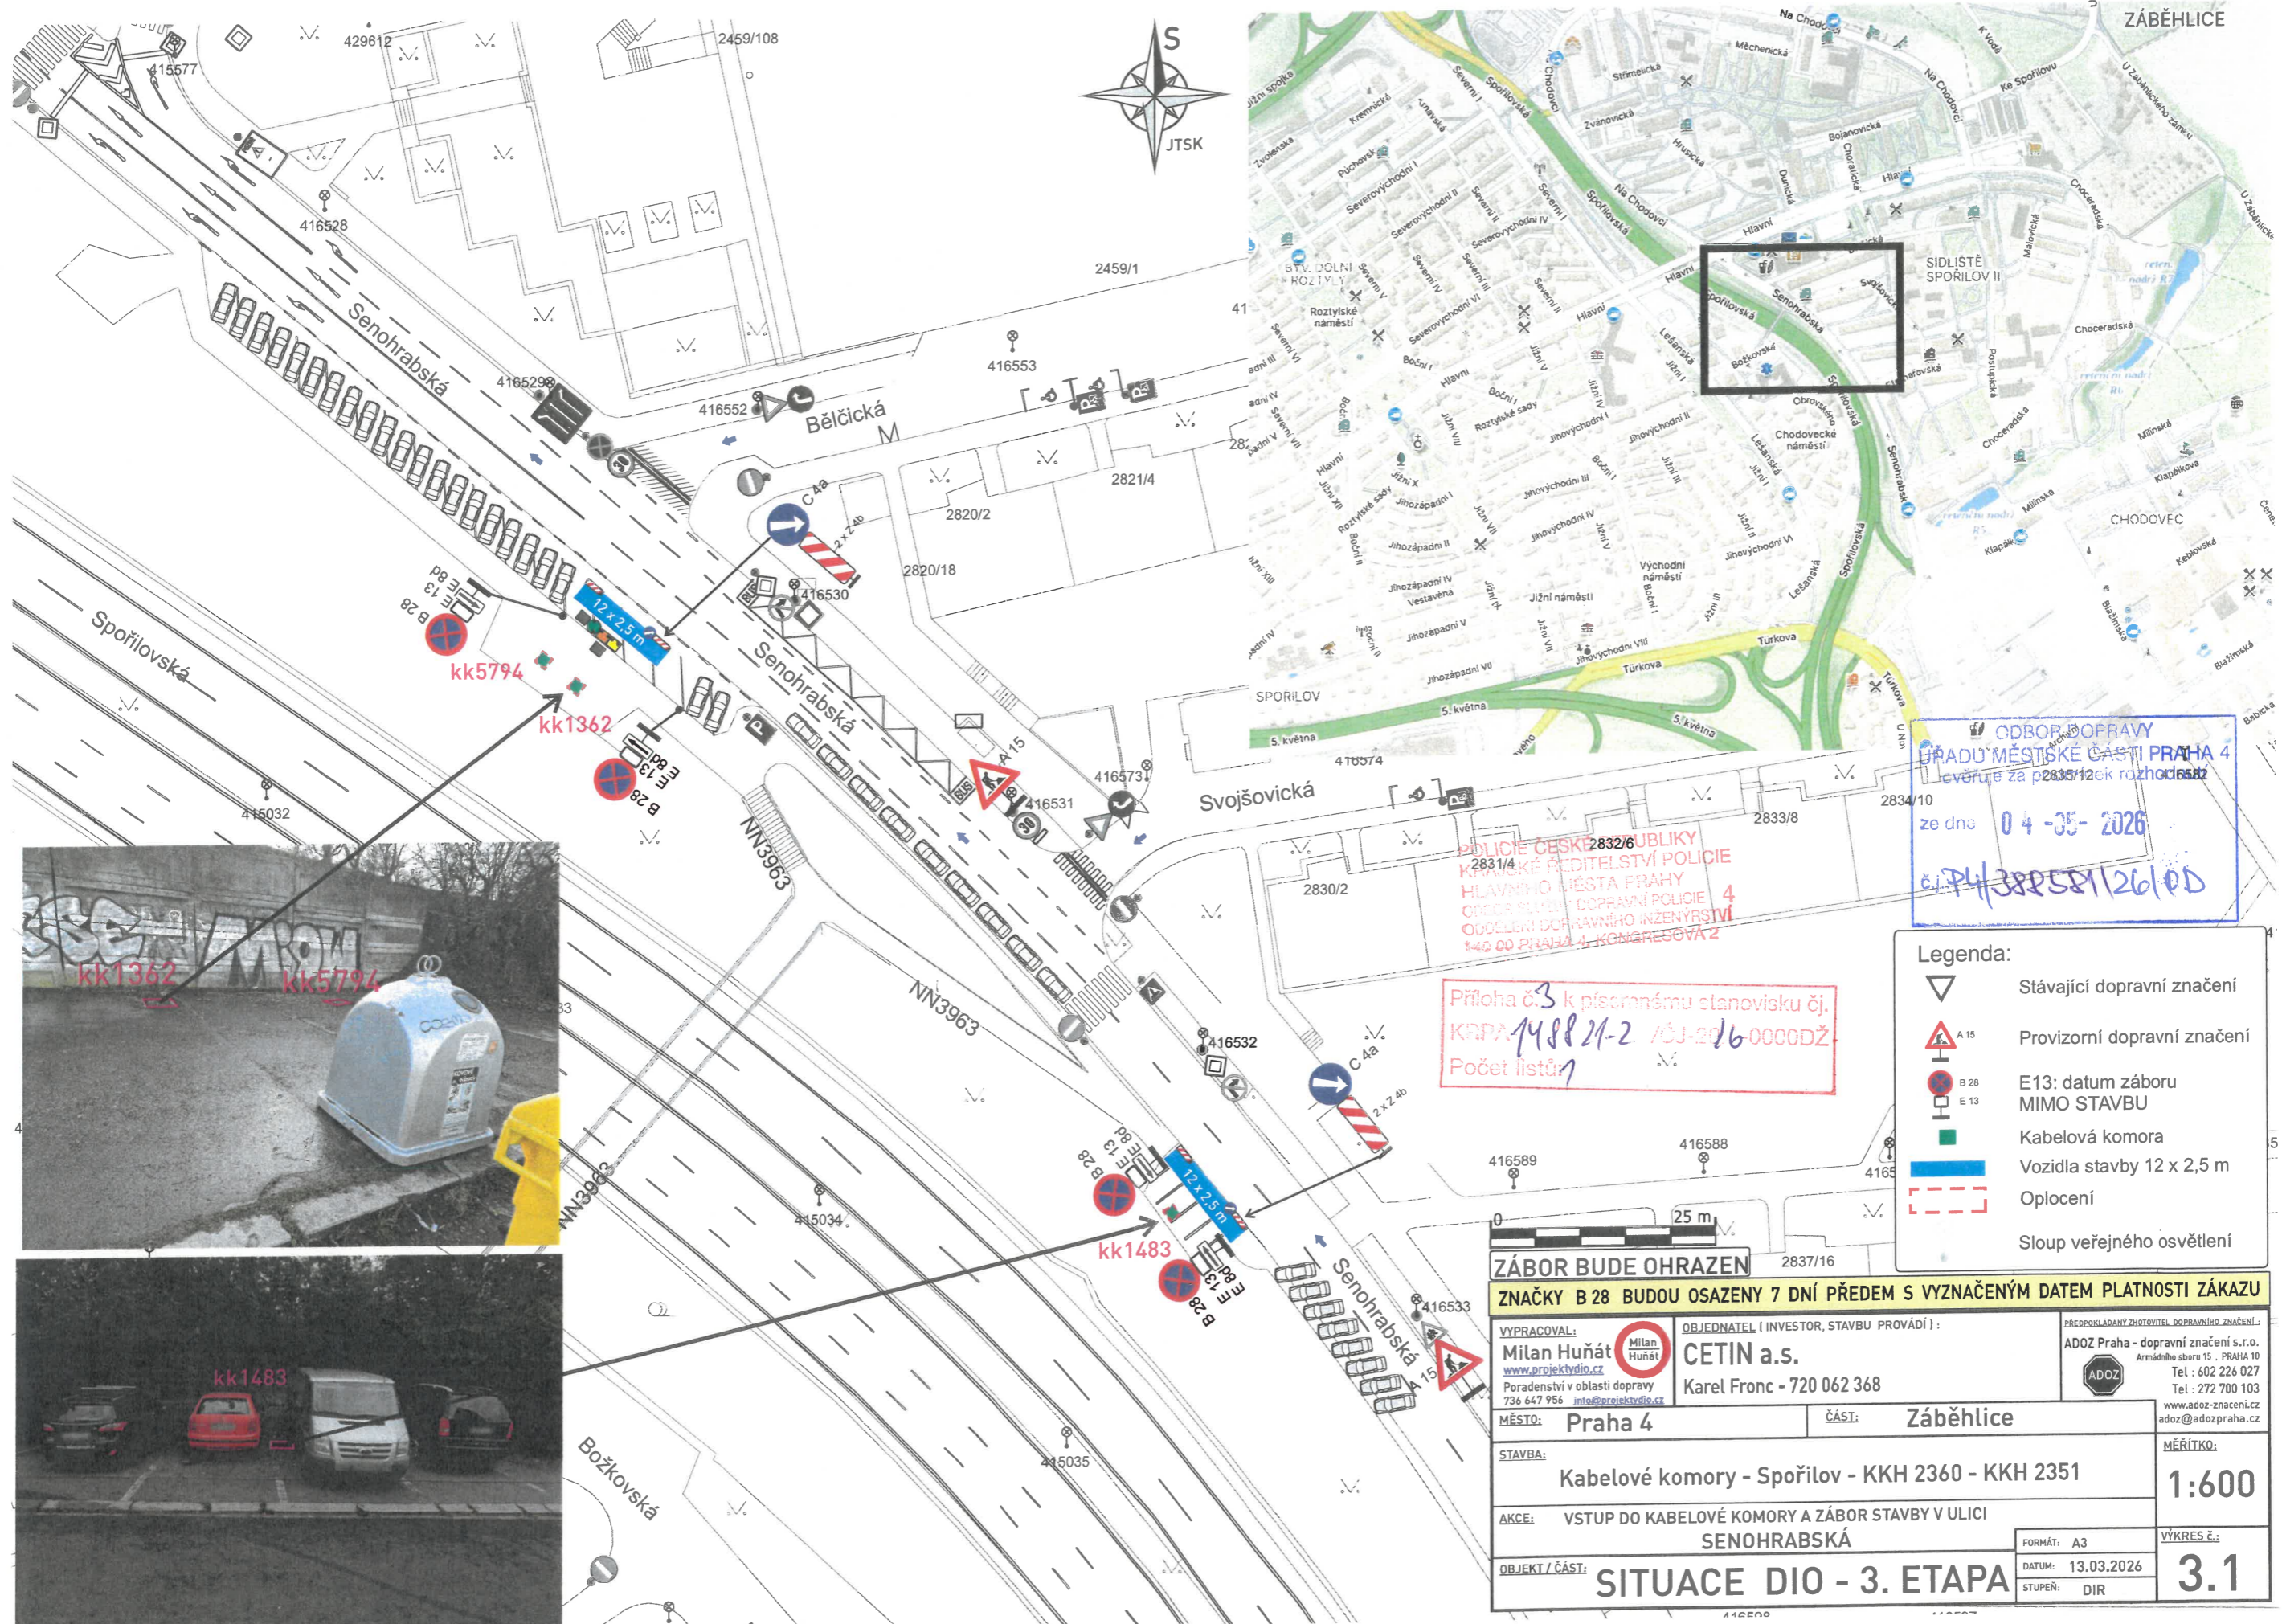

ODBOR DOPRAVY  
 ÚŘADU MĚSTSKÉ ČÁSTI PRAHA 4  
 ze dne 04-05-2026  
 č.j. P4/382581/26/OD


PŘÍLOHA Č. 3 K PÍSOČNÉMU STANOVISKU ČJ.  
 KAPA 148821-2 / ČJ-2026 0000DŽ  
 Počet listů 1



**Legenda:**

- Stávající dopravní značení
- Provizorní dopravní značení
- E13: datum záboru MIMO STAVBU
- Kabelová komora
- Vozidla stavby 12 x 2,5 m
- Oplocení
- Sloup veřejného osvětlení

**ZÁBOR BUDE OHRAZEN**  
**ZNAČKY B 28 BUDOU OSAZENY 7 DŇÍ PŘEDEM S VYZNAČENÝM DATUM PLATNOSTI ZÁKAZU**

VYPRACOVAL: <b>Milan Huňát</b> www.projektvdio.cz Poradenství v oblasti dopravy 736 647 956 info@projektvdio.cz	OBJEDNATEL (INVESTOR, STAVBU PROVÁDÍ): <b>CETIN a.s.</b> Karel Franc - 720 062 368	PŘEDPOKLÁDANÝ ZHOTOVITEL DOPRAVNÍHO ZNAČENÍ: <b>ADOZ Praha - dopravní značení s.r.o.</b> Armádního sboru 15 - PRAHA 10 Tel: 602 226 027 Tel: 272 700 103 www.adoz-znacení.cz adoz@adozpraha.cz
MĚSTO: <b>Praha 4</b>	ČÁST: <b>Záběhlice</b>	MĚŘÍTKO: <b>1:600</b>
STAVBA: <b>Kabelové komory - Spořilov - KKH 2360 - KKH 2351</b>		VÝKRES Č.: <b>3.1</b>
AKCE: <b>VSTUP DO KABELOVÉ KOMORY A ZÁBOR STAVBY V ULICI SENOHRABSKÁ</b>		FORMÁT: <b>A3</b>
OBJEKT / ČÁST: <b>SITUACE DIO - 3. ETAPA</b>		DATUM: <b>13.03.2026</b>
		STUPEŇ: <b>DIR</b>

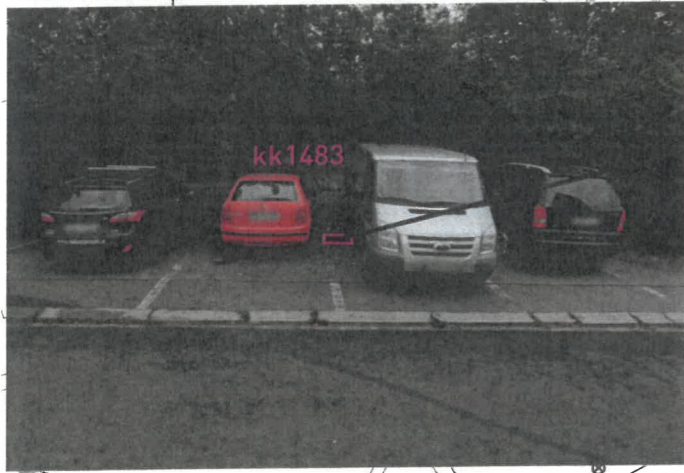

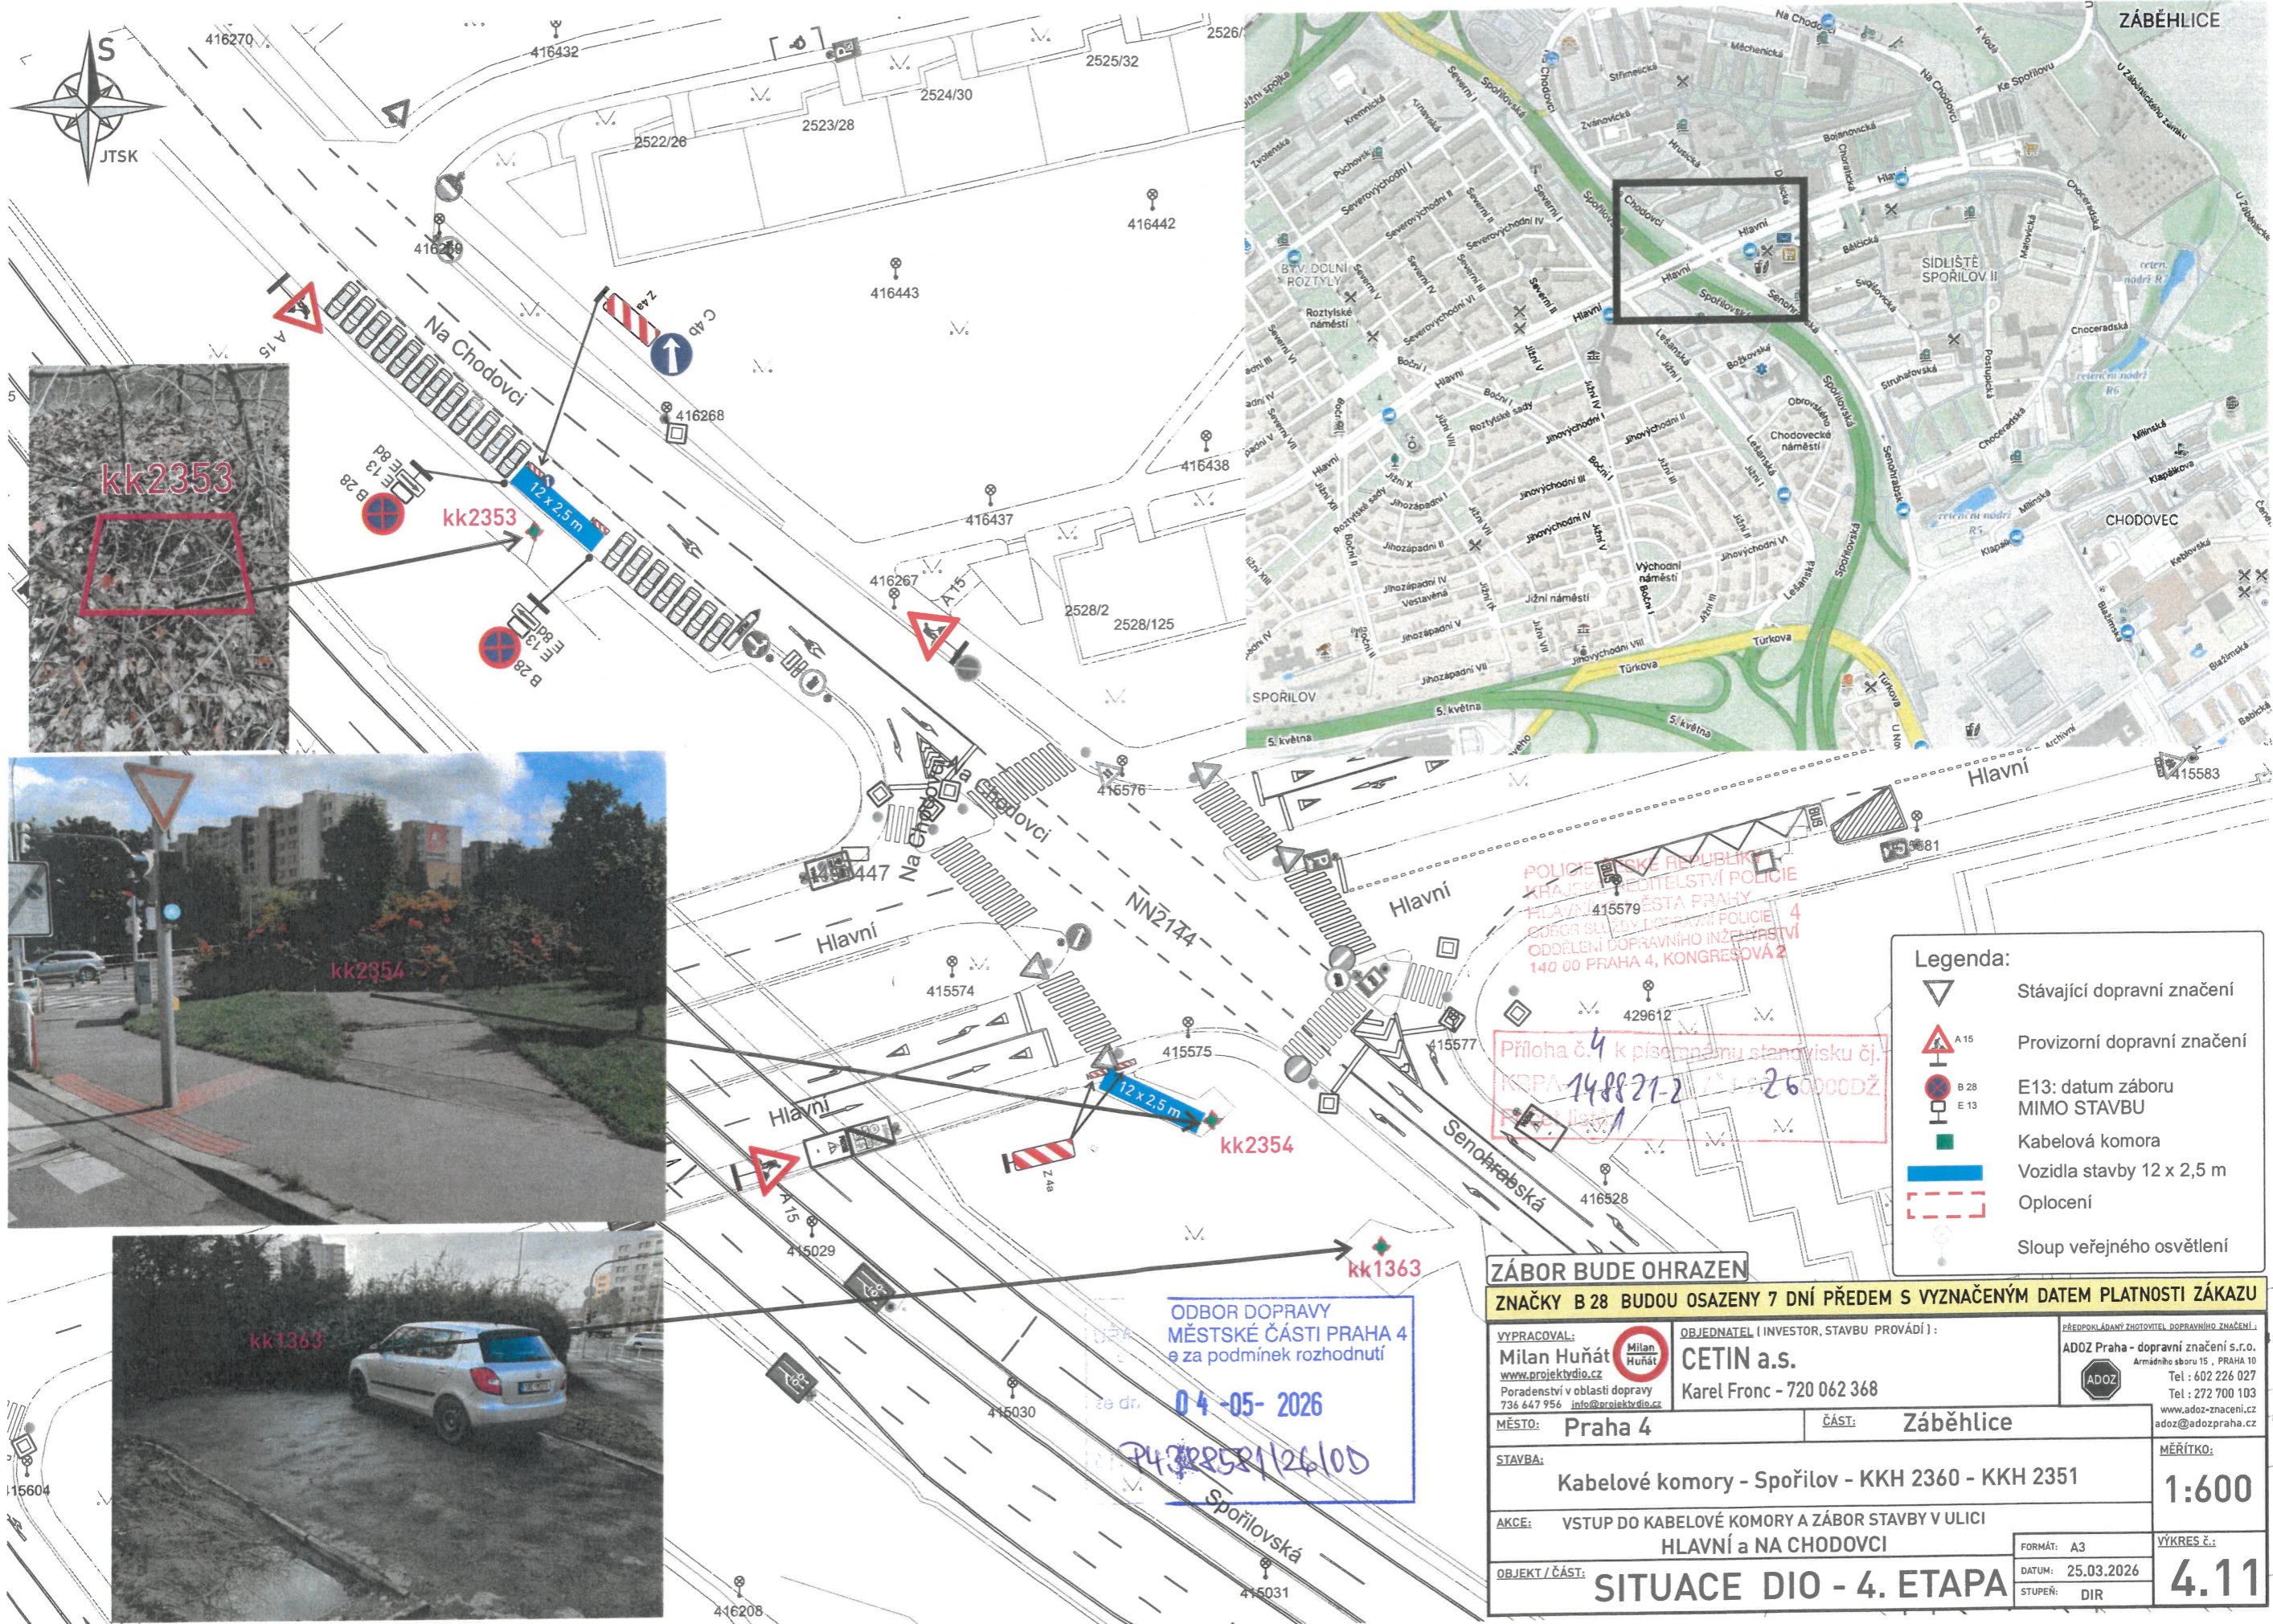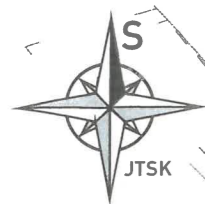

POLICE ČESKÉ REPUBLIKY  
KRAJSKÉ ŘEDITELSTVÍ POLICIE  
HLAVNÍ MĚSTA PRAHY  
ODBOR SLUŽBY DOTYČNÍ POLICIE  
ODDĚLENÍ DOPRAVNÍHO INŽENÝRSTVÍ  
140 00 PRAHA 4, KONGRESOVÁ 2

Příloha č. 4 k písemnému stanovisku č.  
KPPA-148821-2 / 26000DŽ

**Legenda:**

- Stávající dopravní značení
- Provizorní dopravní značení
- E13: datum záboru  
MIMO STAVBU
- Kabelová komora
- Vozidla stavby 12 x 2,5 m
- Oplacení
- Sloup veřejného osvětlení



**ZÁBOR BUDE OHRAZEN**  
ZNAČKY B 28 BUDOU OSAZENY 7 DŇÍ PŘEDEM S VYZNAČENÝM DATUM PLATNOSTI ZÁKAZU

VYPRACOVAL: <b>Milan Huňát</b> www.projektydio.cz Poradenství v oblasti dopravy 736 647 956 info@projektydio.cz	OBJEDNATEL I INVESTOR, STAVBU PROVÁDÍ I: <b>CETIN a.s.</b> Karel Franc - 720 062 368	PŘEDPOKLÁDANÝ ZHOTOVITEL DOPRAVNÍHO ZNAČENÍ: <b>ADOZ Praha - dopravní značení s.r.o.</b> Armádního sboru 15, PRAHA 10 Tel: 602 226 027 Tel: 272 700 103 www.adoz-znaceni.cz adoz@adozpraha.cz
MĚSTO: <b>Praha 4</b>	ČÁST: <b>Záběhlice</b>	MĚŘÍTKO: <b>1:600</b>
STAVBA: <b>Kabelové komory - Spořilov - KKH 2360 - KKH 2351</b>		VÝKRES Č.: <b>4.11</b>
AKCE: <b>VSTUP DO KABELOVÉ KOMORY A ZÁBOR STAVBY V ULICI Hlavní a NA CHODOVCI</b>		FORMÁT: A3
OBJEKT / ČÁST: <b>SITUACE DIO - 4. ETAPA</b>		DATUM: 25.03.2026
		STUPEŇ: DIR

ODBOR DOPRAVY  
MĚSTSKÉ ČÁSTI PRAHA 4  
a za podmínek rozhodnutí  
04-05-2026  
P4302521/26100



<b>ZÁBOR BUDE OHRAZEN</b>	
<b>ZNAČKY B 28 BUDOU OSAZENY 7 DNÍ PŘEDEM S VYZNAČENÝM DATUM PLATNOSTI ZÁKAZU</b>	
VYPRACOVAL: <b>Milan Huňát</b> www.projektvito.cz Poradenství v oblasti dopravy 736 647 956 info@projektvito.cz	OBJEDNATEL (INVESTOR, STAVBU PROVÁDÍ): <b>CETIN a.s.</b> Karel Fronc - 720 062 368
MĚSTO: <b>Praha 4</b>	ČÁST: <b>Záběhllice</b>
STAVBA: <b>Kabelové komory - Spořilov - KKH 2360 - KKH 2351</b>	MĚŘÍTKO: <b>1:600</b>
AKCE: <b>VSTUP DO KABELOVÉ KOMORY A ZÁBOR STAVBY V ULICI SENOHRABSKÁ</b>	VÝKRES Č.: <b>5.1</b>
OBJEKT / ČÁST: <b>SITUACE DIO - 5. ETAPA</b>	FORMÁT: A3 DATUM: 13.03.2026 STUPEN: DIR

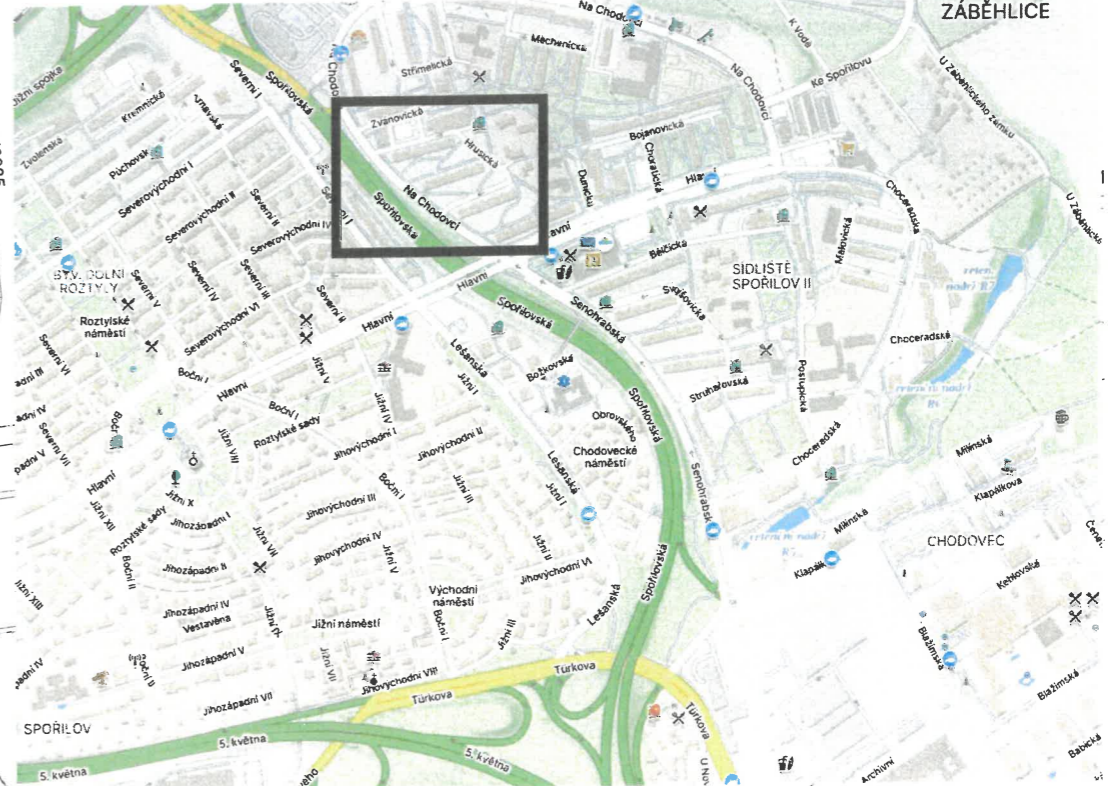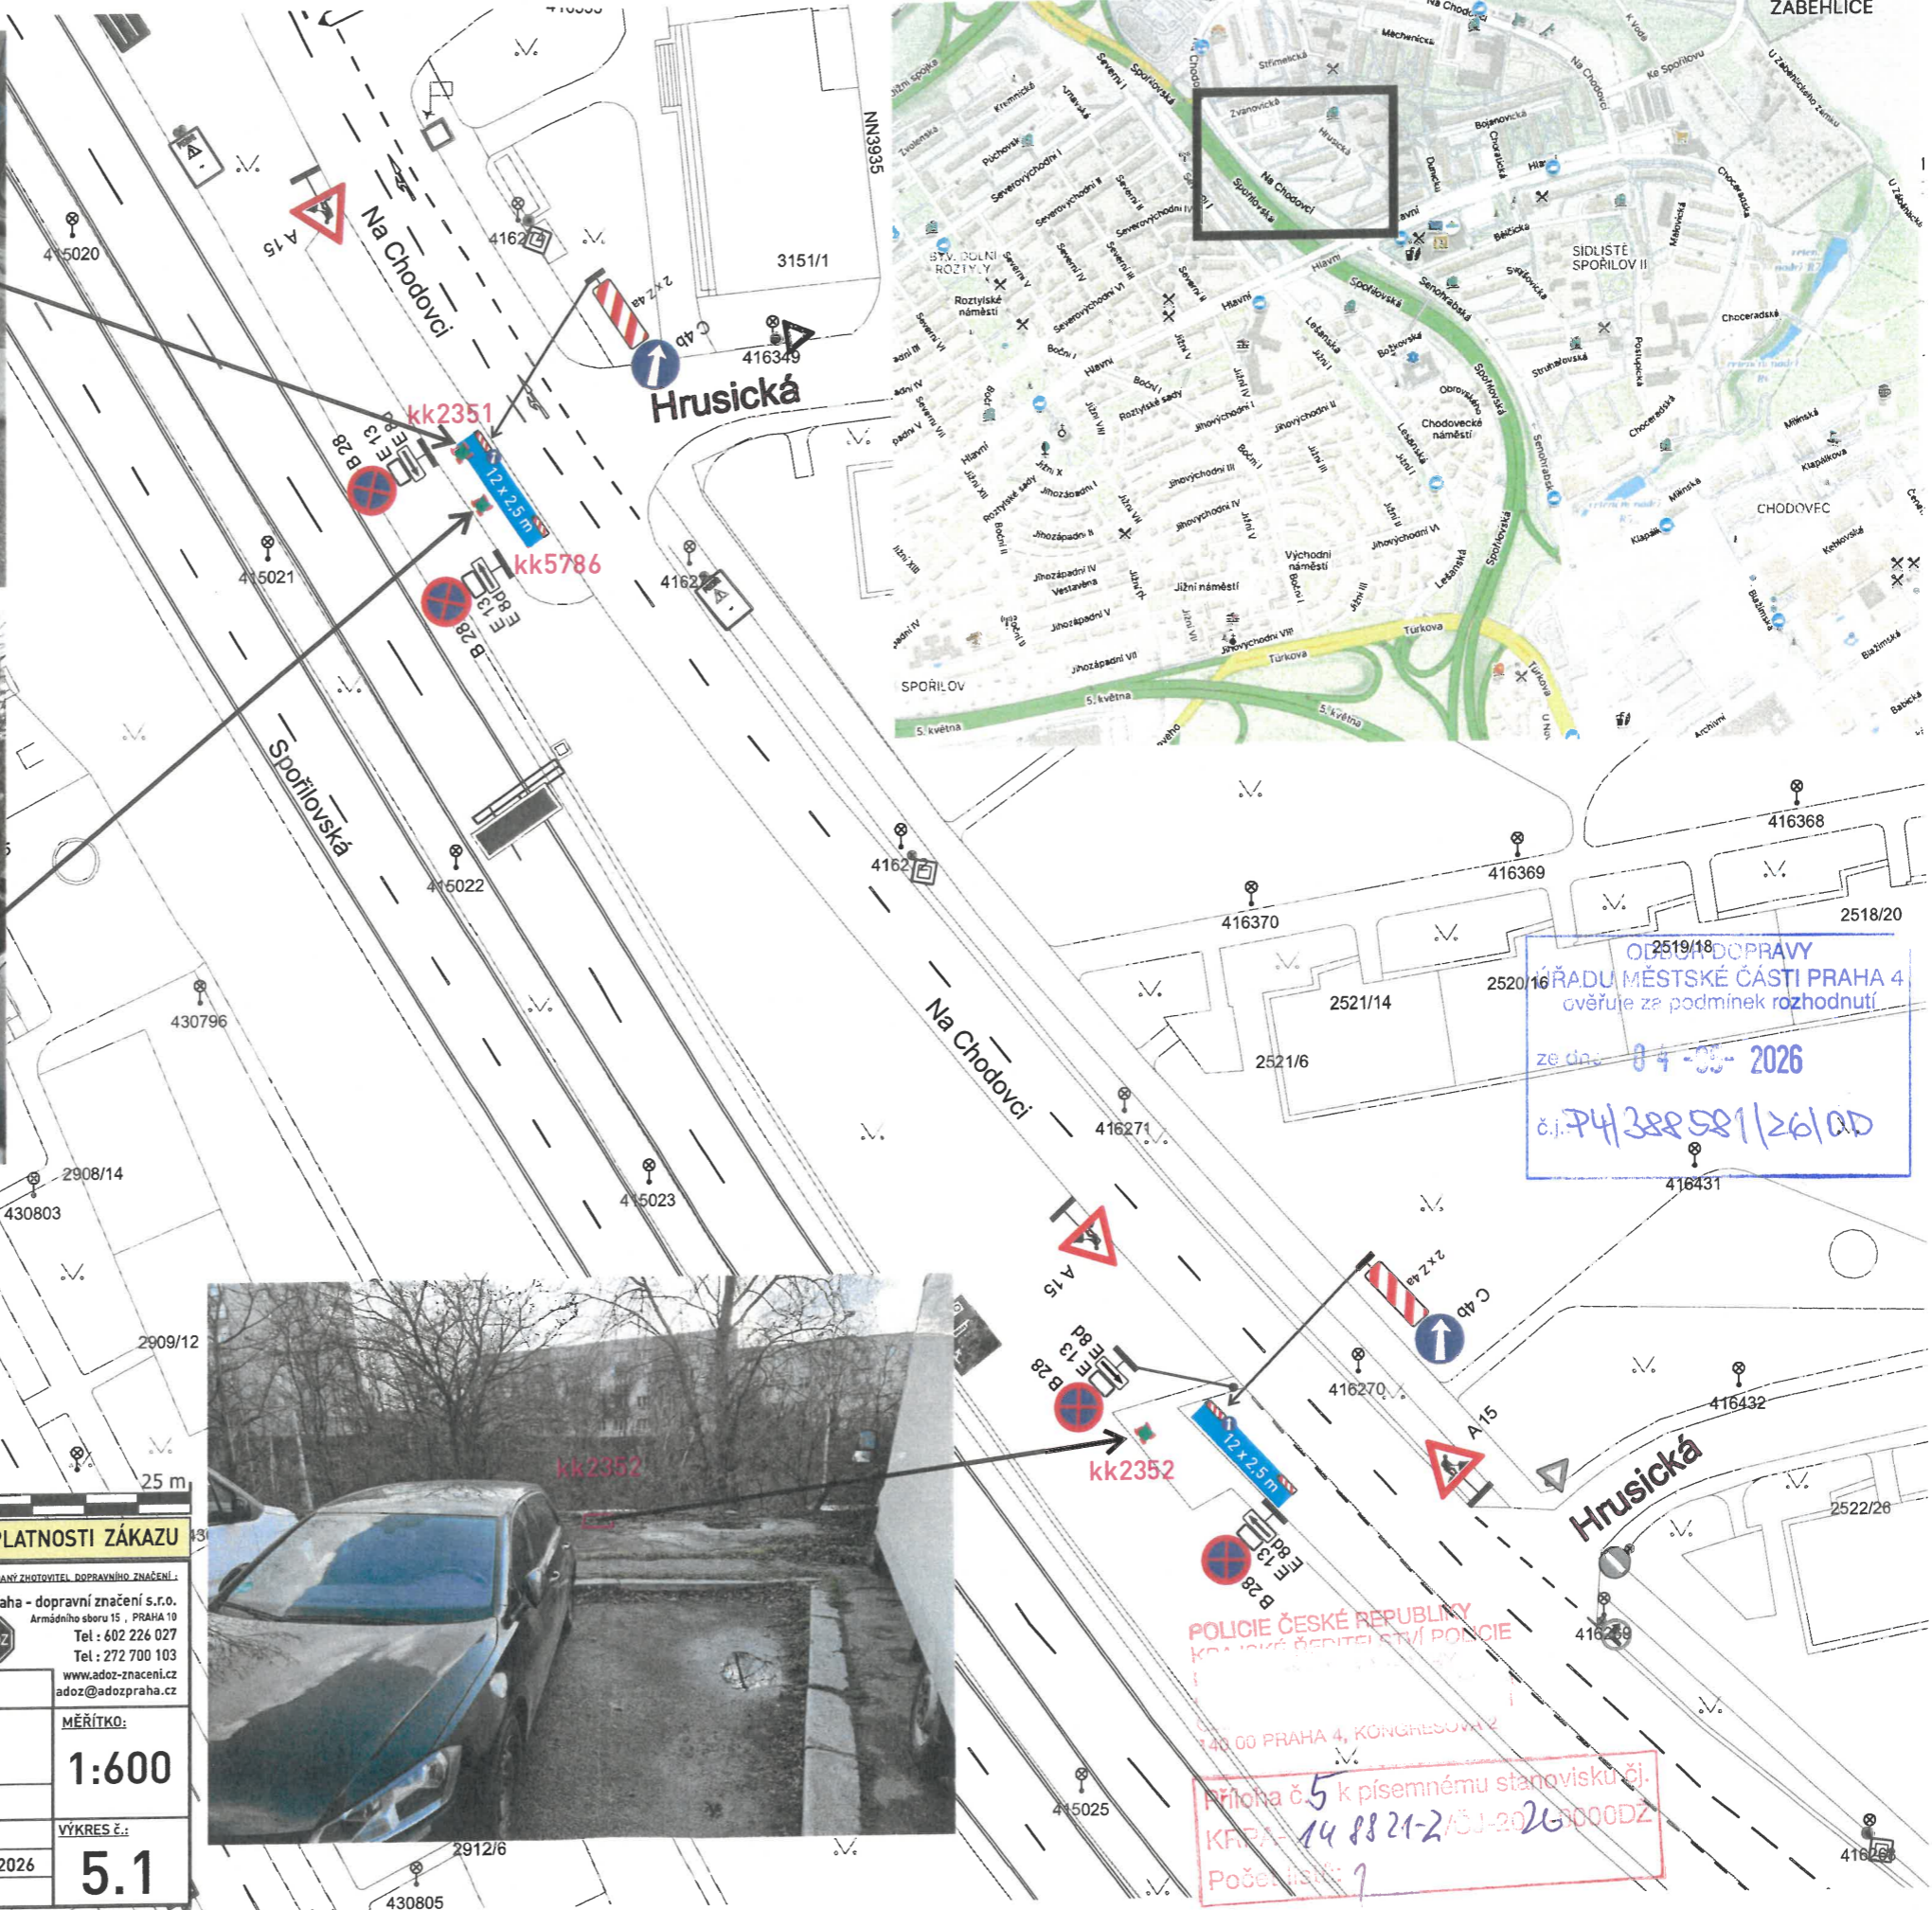

OLÁSKA DOPRAVY  
 PŘÍKAZ MĚSTSKÉ ČÁSTI PRAHA 4  
 ověřuje za podmínek rozhodnutí  
 ze dne: **04-03-2026**  
 č.j. PH/388501/26/AD

POLICIE ČESKÉ REPUBLIKY  
 KRIMINÁLNÍ ŘEDITELSTVÍ / PONCIE  
 140 00 PRAHA 4, KONGRESOVÁ 2  
 Příloha č. 5 k písemnému stanovisku č.  
 KR/14 88 21-2 / 03-2026 000DZ  
 Počet listů: 7