Návrh na stanovení trvalé změny místní úpravy provozu na pozemních komunikacích

Návrh na úpravy dopravního značení v souvislosti se zřízením nového připojení nemovitosti na parc. 1704 k.ú. Podolí na místní komunikaci V Ondřejově

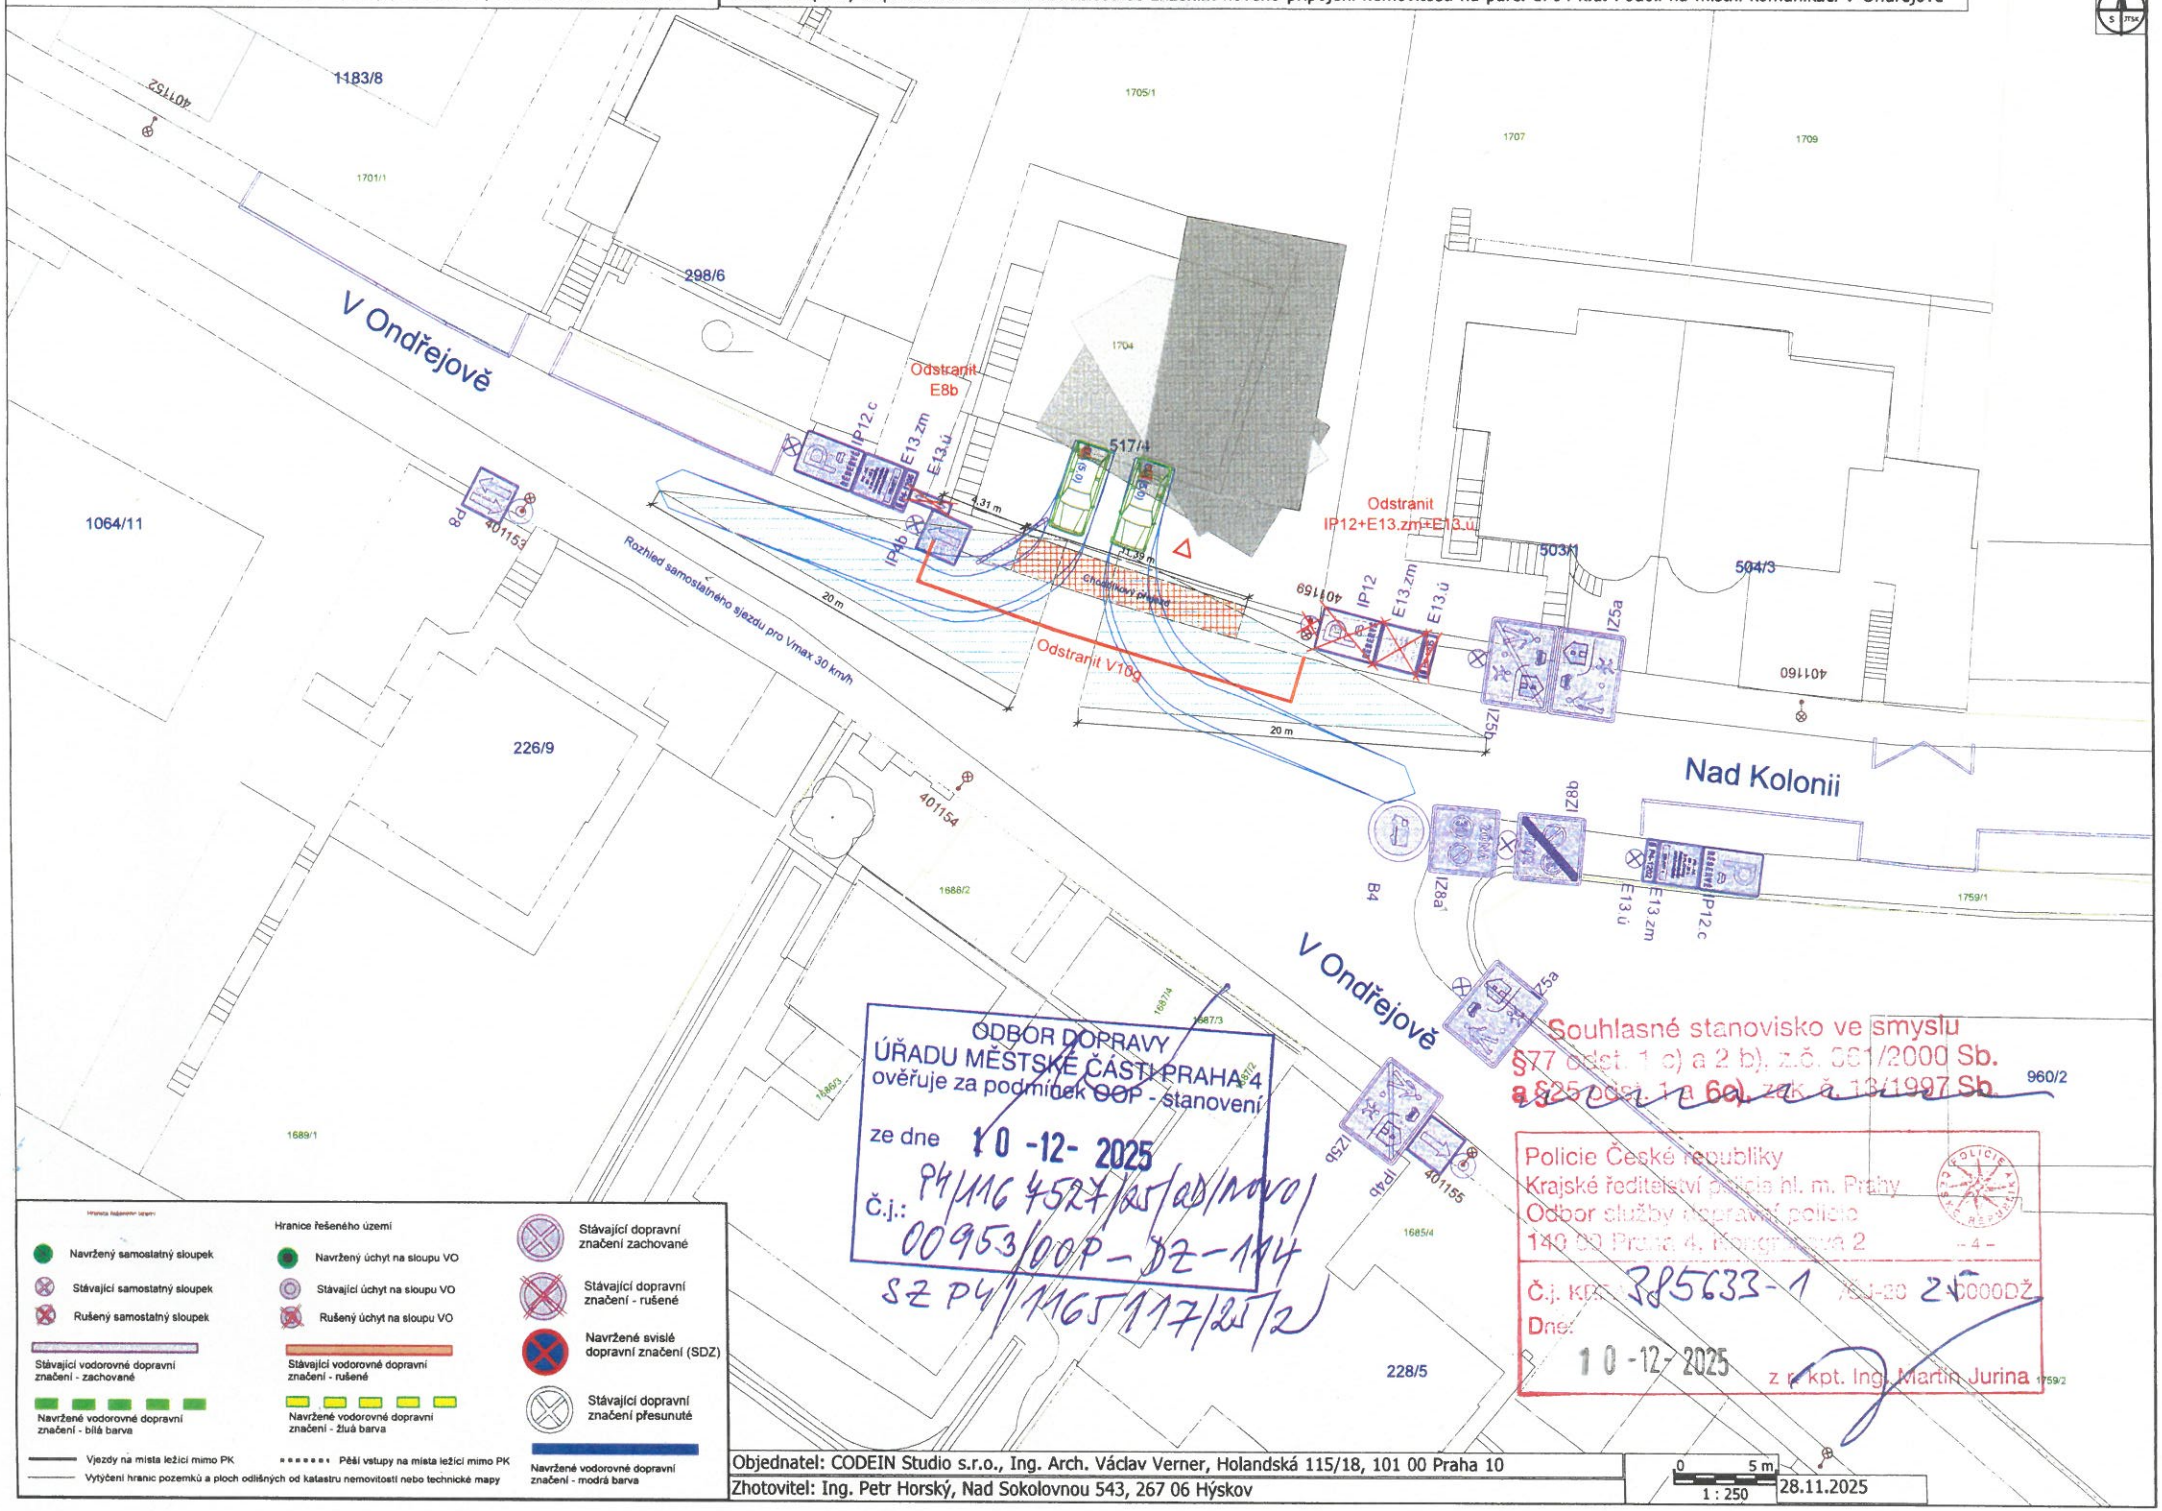

ODBOR DOPRAVY
ÚŘADU MĚSTSKÉ ČÁSTI PRAHA 4
ověřuje za podmínek OOP - stanovení
ze dne 10 -12- 2025
Č.j.: P4/116 4527/25/OD/NOVO/
00953/OOP-DZ-114
SZ P4/1165117/25/2

Souhlasné stanovisko ve smyslu
§77 odst. 1 c) a 2 b), z.č. 361/2000 Sb.
a §25 odst. 1 a 6a), zák. č. 13/1997 Sb.

Policie České republiky
Krajské ředitelství policie hl. m. Prahy
Odbor služby dopravní policie
140 00 Praha 4, Mongolská 2
- 4 -
Č.j. KŘP-385633-1 /ČJ-20 25-0000DŽ
Dne: 10 -12- 2025
z p. kpt. Ing. Martin Jurina

Hranice řešeného území

Navržený samostatný sloupek
Stávající samostatný sloupek
Rušený samostatný sloupek
Navržený úchyt na sloupu VO
Stávající úchyt na sloupu VO
Rušený úchyt na sloupu VO
Stávající vodorovné dopravní značení - zachované
Navržené vodorovné dopravní značení - bílá barva
Stávající vodorovné dopravní značení - rušené
Navržené vodorovné dopravní značení - žlutá barva
Stávající dopravní značení zachované
Stávající dopravní značení - rušené
Navržené svislé dopravní značení (SDZ)
Stávající dopravní značení přesunuté
Navržené vodorovné dopravní značení - modrá barva
Vjezdy na místa ležící mimo PK
Pěší vstupy na místa ležící mimo PK
Vytyčení hranic pozemků a ploch odlišných od katastru nemovitostí nebo technické mapy

Objednatel: CODEIN Studio s.r.o., Ing. Arch. Václav Verner, Holandská 115/18, 101 00 Praha 10
Zhotovitel: Ing. Petr Horský, Nad Sokolovnou 543, 267 06 Hýskov

0 5 m
1 : 250
28.11.2025