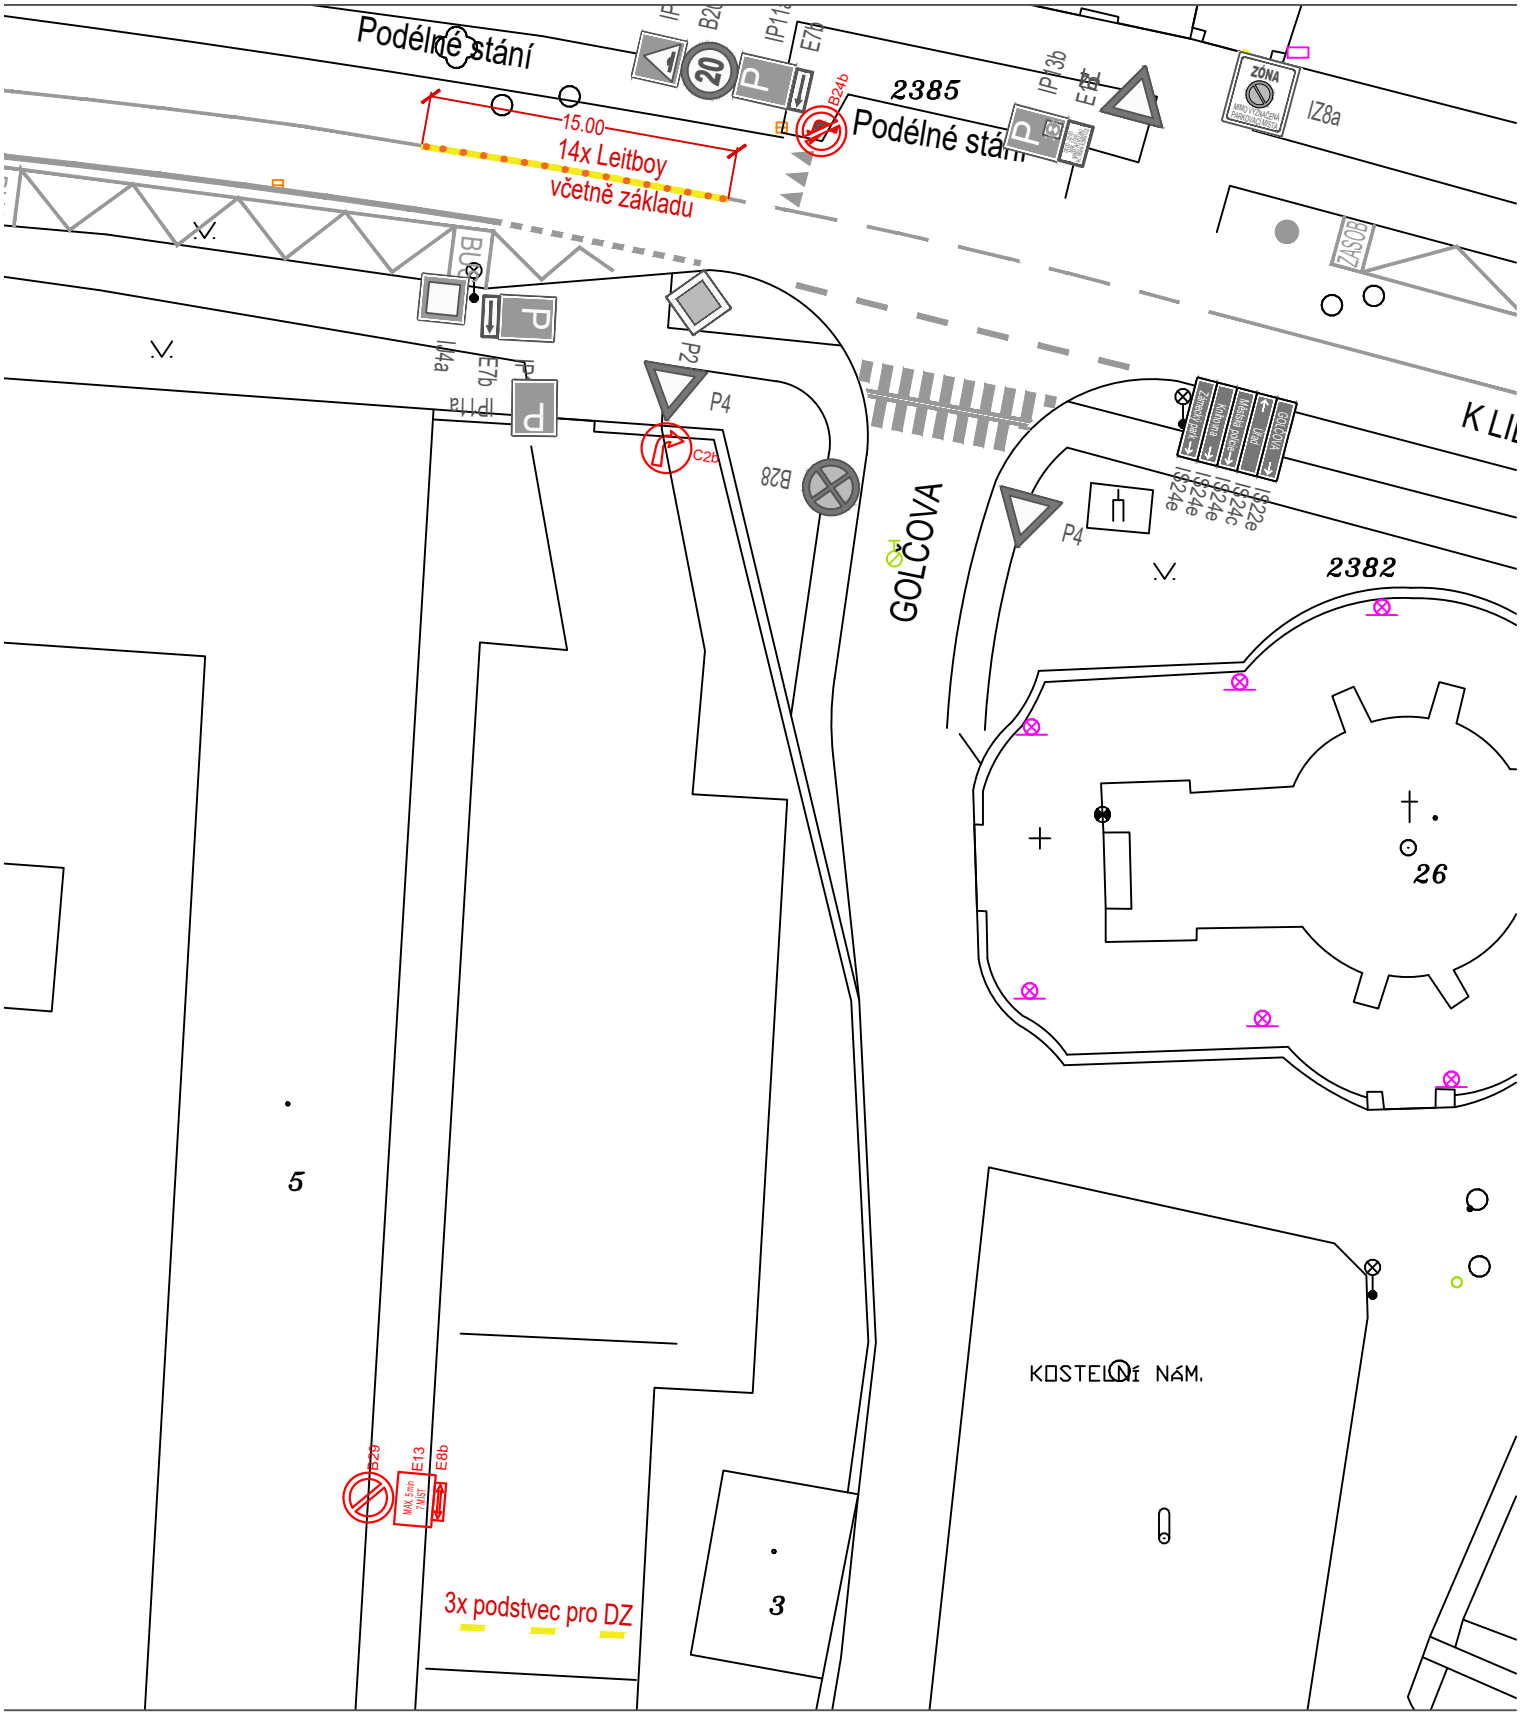

S

LEGENDA
SOUČASNÝ STAV
KATASTR - IMIP

Vodící kolejnice LN60
SVISLÉ ZNAČENÍ - STAV
Leitboy Mini L30
SVISLÉ ZNAČENÍ - DOČASNÉ

Projektant: Ing. Ondřej Nováček K Zeleným domkům 632/34, 148 00, Praha 4 - Kunratice			
Investor: Městská část Praha - Kunratice K Libuši 7 148 00 Praha 4 - Kunratice	Vypracoval: Ing. Nováček	Zak. číslo: 2019 - 006	
	Odp. proj.: Ing. Nováček	Datum vyprac.: 04 / 2019	
Místo stavby: MČ Praha - Kunratice	Ved. projektu: Ing. Nováček	Stupeň: stanovení DZ	
Stavba: Dočasné značení - prodej jahod		Měřítko: 1 : 250	
		Číslo výkresu: 1.1	