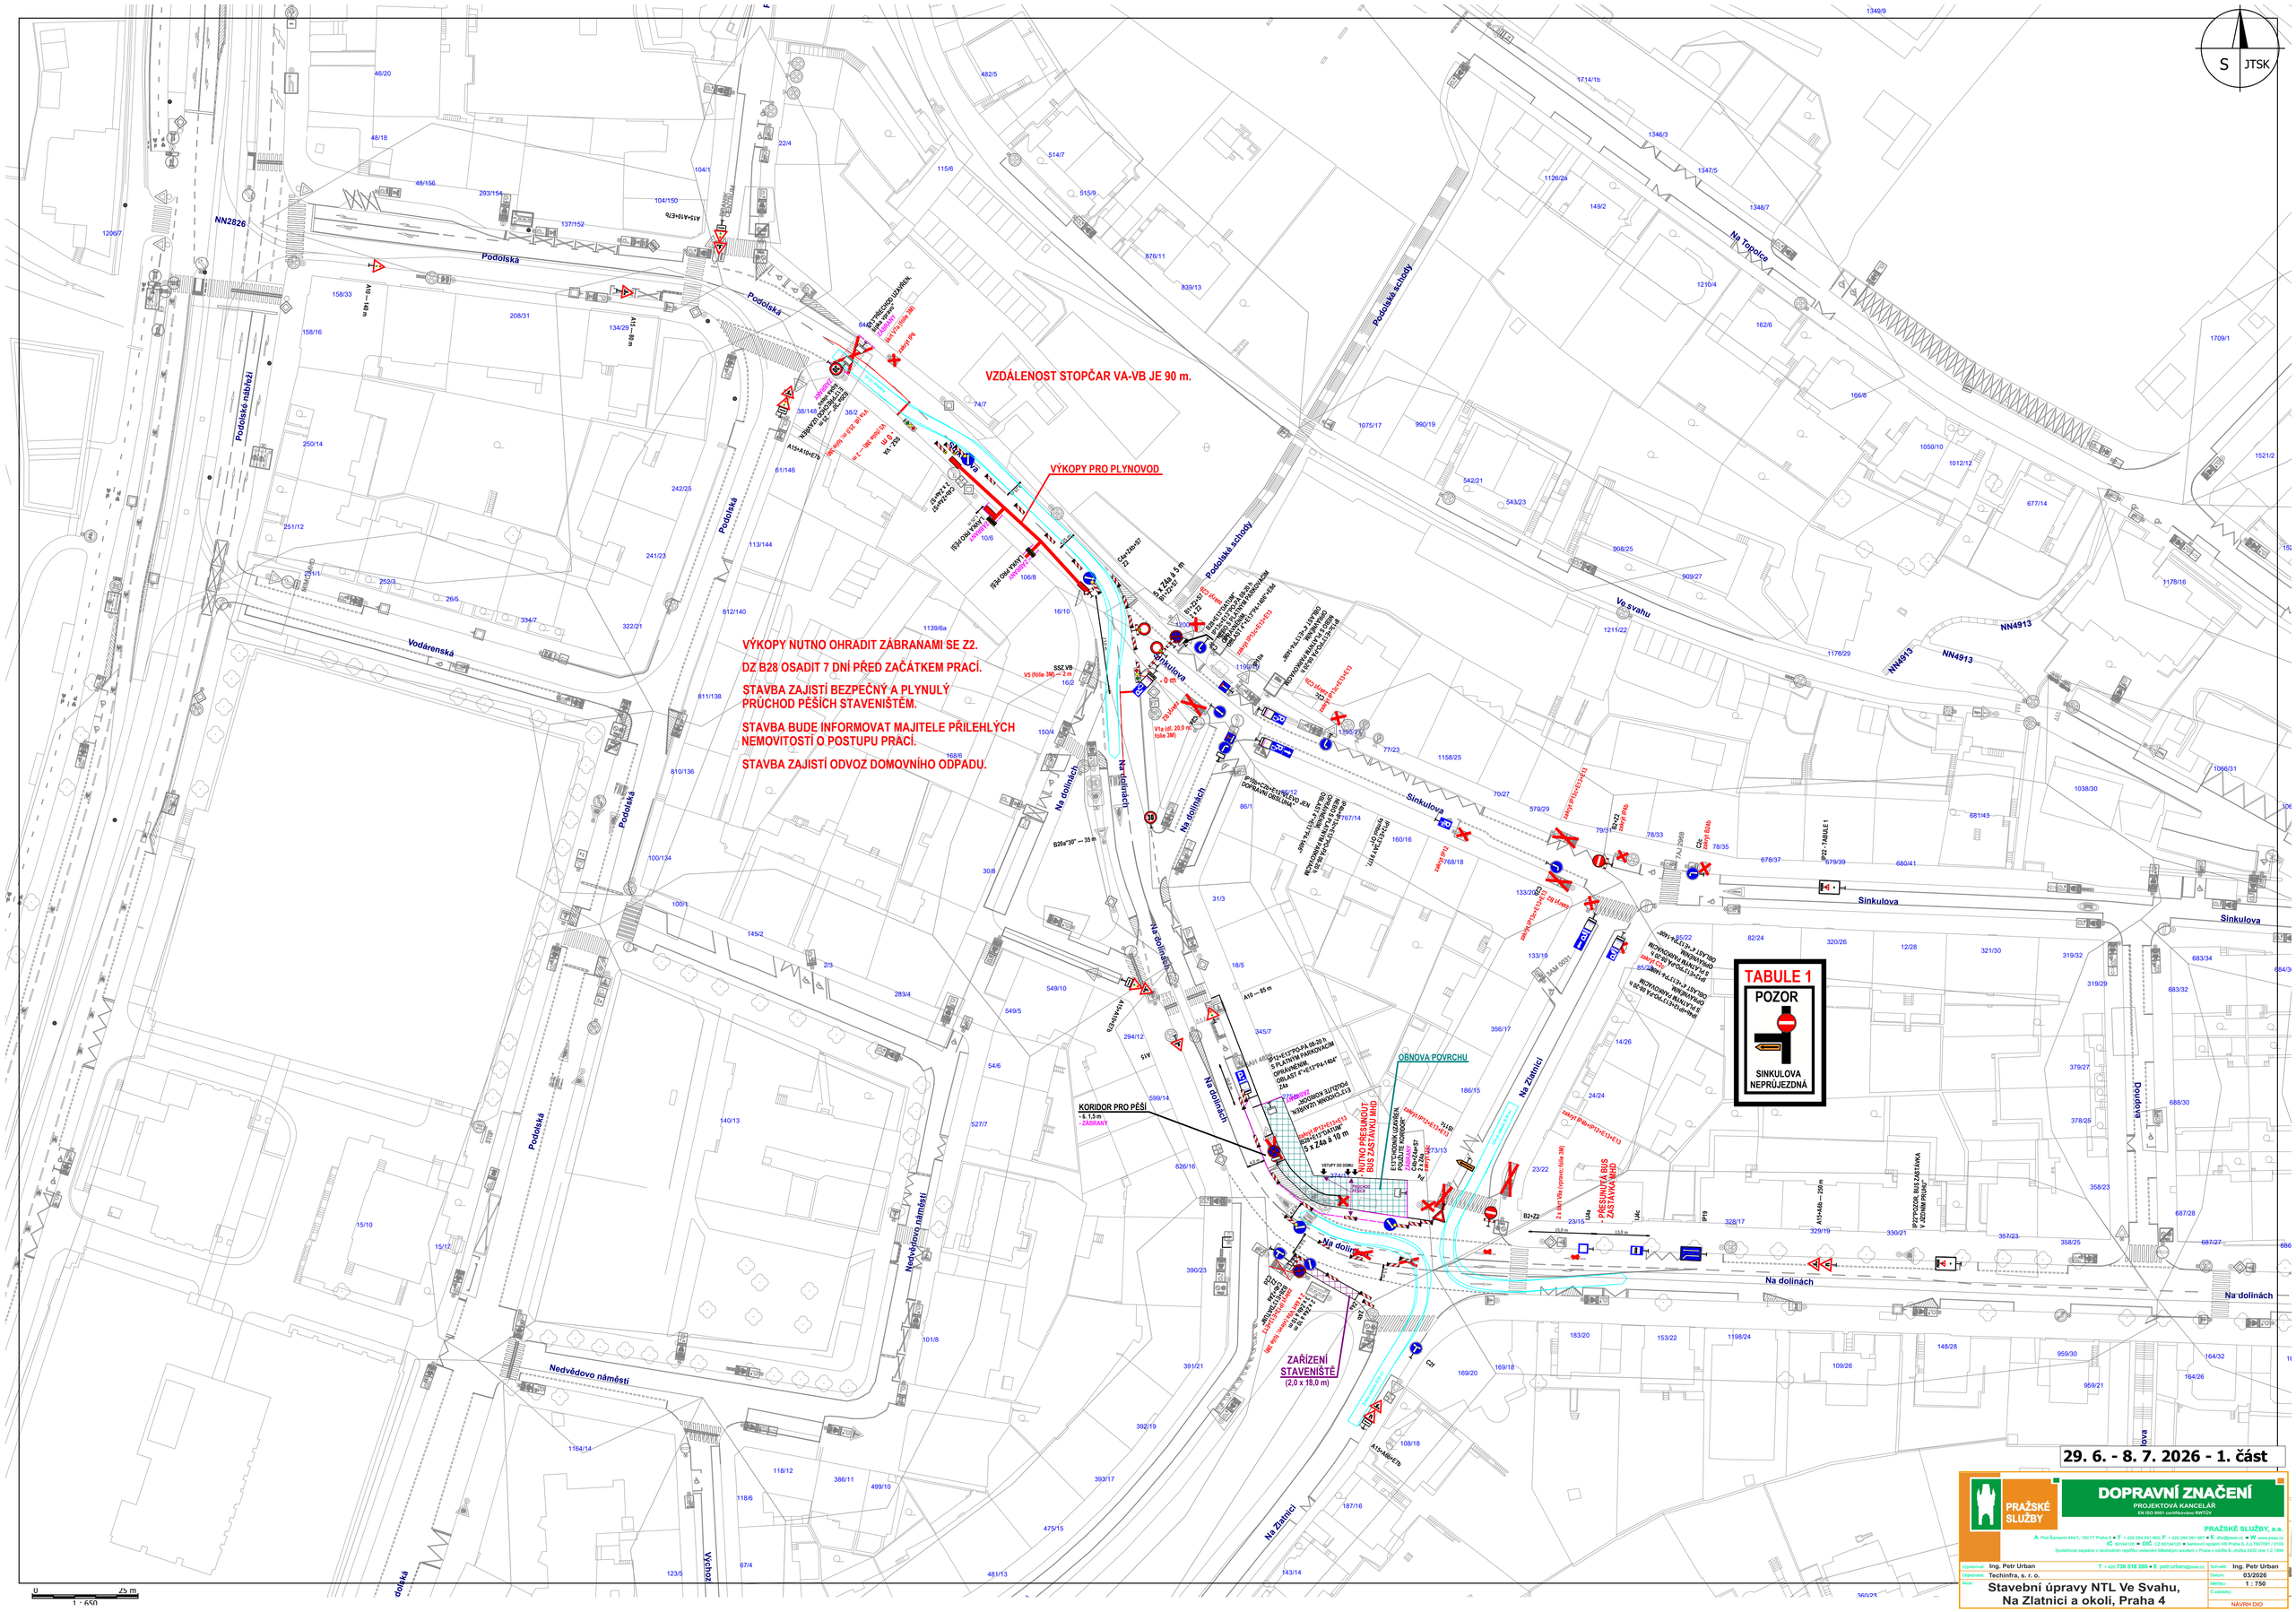


29. 6. - 8. 7. 2026 - 1. část

PRAŽSKÉ SLUŽBY

**DOPRAVNÍ ZNAČENÍ**

PROJEKTOVÁ KANCELÁŘ

EN ISO 9001 certifikováno RWTÜV


PRAŽSKÉ SLUŽBY, a.s.

A Pod Šancemi 444/1, 180 77 Praha 9 ▪ T +420 284 091 660, F +420 284 091 667 ▪ E dto@pass.cz ▪ W www.pass.cz

IČ 60194120 ▪ DIČ CZ 60194120 ▪ bankovní spojení KB Praha 8, č.ú.7607091 / 0100

Společnost zapsána v obchodním rejstříku vedeném Městským soudem v Praze v oddíle B, vložka 2432 dne 1.2.1994


| | | | |
|---|---|---|---|
| Vypracovat: | Ing. Petr Urban | T +420 736 518 280 ▪ E petr.urban@pass.cz | Schválit: Ing. Petr Urban |
| Objednatel: | Techinfra, s. r. o. | | Datum: 03/2026 |
| Akce: | Stavební úpravy NTL Ve Svahu, Na Zlatnici a okolí, Praha 4 | | Měřítko: 1 : 750 |
| | | | Č.zakázky: |
| | | | NÁVRH DIO |