SITUACE ZÁBOR + DIO

M 1:200

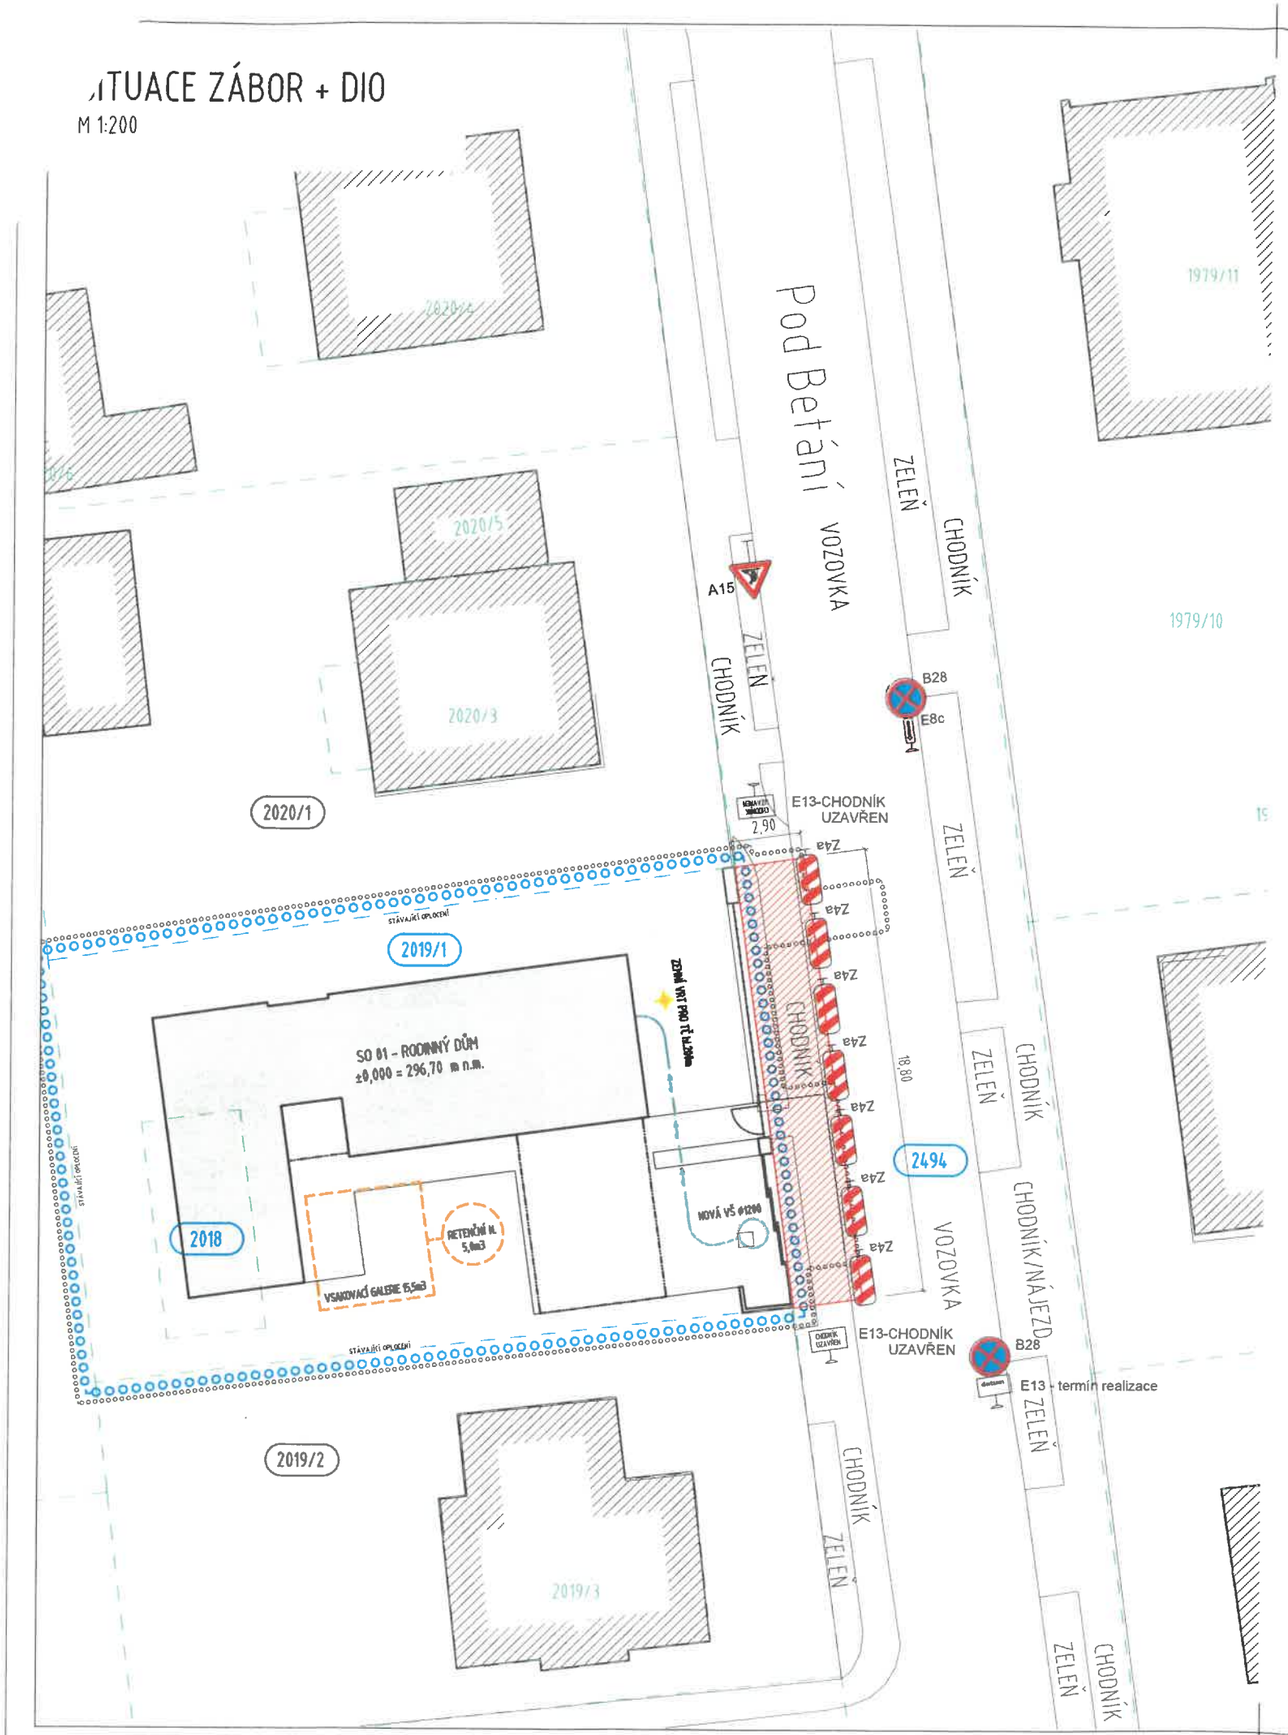

LEGENDA:

- OBRYSY STÁVAJÍCÍ OKOLNÍ ZÁSTAVBY
- NAVRHOVANÁ STAVBA RD
- NAVRHOVANÁ STAVBA RD - PERGOLY
- NAVRHOVANÉ ZPEVNĚNÉ PLOCHY
- HRANICE PARCEL DLE KN
- XXX/XX — POZEMKY DOTČENÉ STAVBOU
- XXX/XX — SOUSEDNÍ POZEMKY
- XXX/XX — ČÍSLA PARCEL DLE KN K.Ú. xxx
- POZEMKY STAVBY (KRESLENA S ODSAZENÍM)
- HRANICE STAVBY (KRESLENA S ODSAZENÍM)
- SPLAŠKOVÁ KANALIZACE
- VODOVOD
- LIKVIDACE DEŠŤOVÝCH VOD
- ENERGETICKÝ VRT PRO TČ
- **ZÁBOR PRO VÝKOP / ZÁSAH DO POVRCHŮ KOMUNIKACÍ - ul. POD BETÁNÍ**

SEZNAM POZEMKŮ:

POZEMKY DOTČENÉ STAVBOU:

parc. č.	vlastník
2018	INVESTOR
2019/1	INVESTOR
2494	HL.M. PRAHA - MČ PRAHA - KUNRATICE

SOUSEDNÍ POZEMKY:

parc. č.	vlastník
2494	HL.M. PRAHA - MČ PRAHA - KUNRATICE
2019/2	ELDORADO CZ s.r.o.
2021	MANŽELÉ PETR A MARIE KOMORNÍKOVI
2020/1	ROBERT KRANKOTA

MČ Praha Kunratice souhlasí
Ing. Lenka Alistárová
Starostka MČ Praha Kunratice

Městská část Praha-Kunratice -2-

XXX

NAVRHOVANÉ PŘECHODNÉ SVISLÉ DOPRAVNÍ ZNAČENÍ

POZNÁMKA - DOPRAVNÍ ZNAČENÍ:

VEŠKERÉ DOPRAVNÍ ZNAČENÍ BUDE V SOULADU SE ZÁSADAMI PRO DOPRAVNÍ ZNAČENÍ NA POZEMNÍCH KOMUNIKACÍCH, KONKRÉTNĚ TP 65 A TP 66.

±0,000 = 296,70 m n.m. Bpv

REV. Č.	DATUM / DATE	POPIS / ANNOTATION

AKCE / PROJECT: **NOVOSTAVBA RODINNÉHO DOMU** vč. DOPLŇKOVÝCH STAVEB
NA POZEMKU č. 2018, 2019/1 , k.ú. KUNRATICE, ul. POD BETÁNÍ

INVESTOR / DEVELOPER: VĚRA BORÁŇOVÁ
TRNAVA 379, 763 18 TRNAVA U ZLÍNA

HLAVNÍ PROJEKTANT / GENERAL DESIGNER: APRIS s.r.o.
U PLYNÁRNY 1002/97, 101 00, PRAHA 10, ČR
tel.: +420 261 260 358, e-mail: apris@apris.cz

ARCHITEKT PROJEKTU / ARCHITECT: Ing.arch. M. Tylšová, Ing.arch. V. Taraba, Ing.arch. D. Kadulová

VEDENÍ PROJEKTU / PROJECT LEADER: Ing.arch. V. Taraba

PROJEKTANT ČÁSTI / DESIGNER: APRIS s.r.o.
U PLYNÁRNY 1002/97, 101 00, PRAHA 10, ČR
tel.: +420 261 260 358, e-mail: apris@apris.cz

ČÁST/PART: Z

VYPRACOVAL/DRAFTER: R. Fajman

KONTROLA/CHECK: Ing.arch. M. Tylšová

STUPEŇ DOKUMENTACE / PHASE: DOKUMENTACE PRO PROVEDENÍ STAVBY

NÁZEV PŘÍLOHY/TITLE: **SITUACE ZÁBOR + DIO**

DATUM / DATE: 06/2025
ČÍSLO ZAKÁZKY / JOB NUMBER: 2023028
POČET FORMÁTŮ / FORMAT: 2xA4
MĚŘÍTKO / SCALE: 1:200
Č.KOPE / COPY:
Č. PŘÍLOHY / DRAWING NUMBER: 01

AUTORIZAČNÍ RAZÍTKO / REGISTRATION STAMP

APRIS

NA TUTO DOKUMENTACI SE VZTAHUJÍ AUTORSKÁ PRÁVA, VÝKRES NENÍ URČEN PRO ZHOTOVOVÁNÍ KOPIÍ A JAKÝCHKOLIV REPRODUKCÍ BEZ KONTAKTU S UVEDENOU AUTORIZOVANOU OSOBOU Z PROJEKČNÍ KANCELÁŘE APRIS s.r.o., (c) APRIS 2022