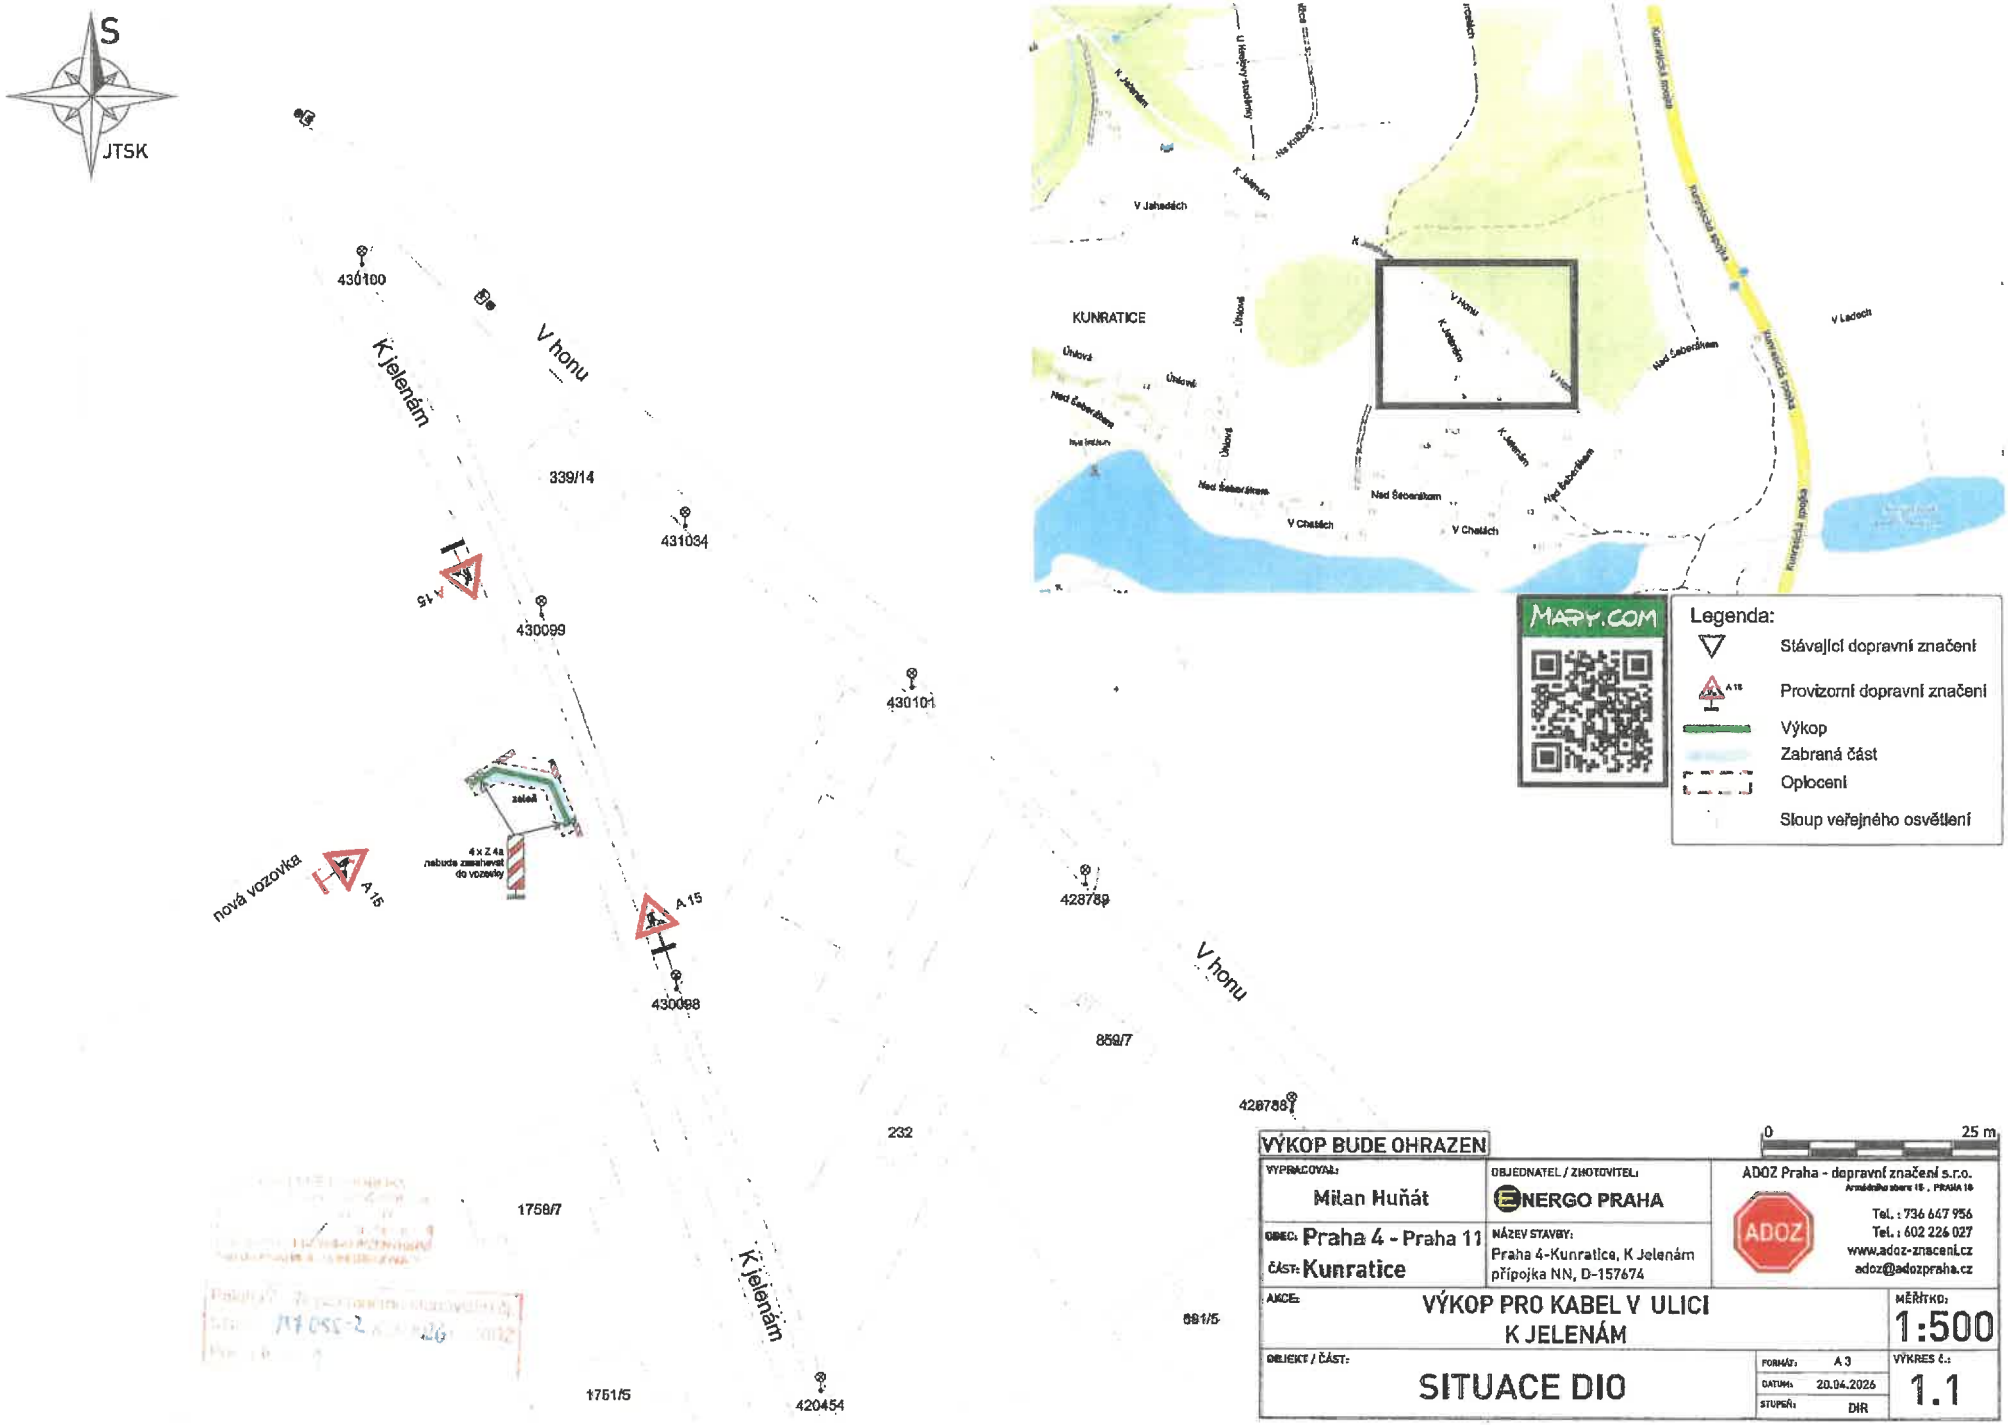

VÝKOP BUDE OHRAZEN

VYPRACOVAL: Milan Huňát	OBJEDNATEL / ZHOTOVITEL: ENERGO PRAHA	ADOZ Praha - dopravní značení s.r.o. Armádního sboru 15, PRAHA 10 Tel.: 736 647 956 Tel.: 602 226 027 www.adoz-znaceni.cz adoz@adozpraha.cz
OBEC: Praha 4 - Praha 11 ČÁST: Kunratice	NÁZEV STAVBY: Praha 4-Kunratice, K Jelenám přípojka NN, D-157674	
AKCE: VÝKOP PRO KABEL V ULICI K JELENÁM		MĚŘÍTKO: 1:500
OBJEKT / ČÁST: SITUACE DIO	FORMÁT: A 3 DATUM: 20.04.2026 STUPEŇ: DIR	VÝKRES č.: 1.1