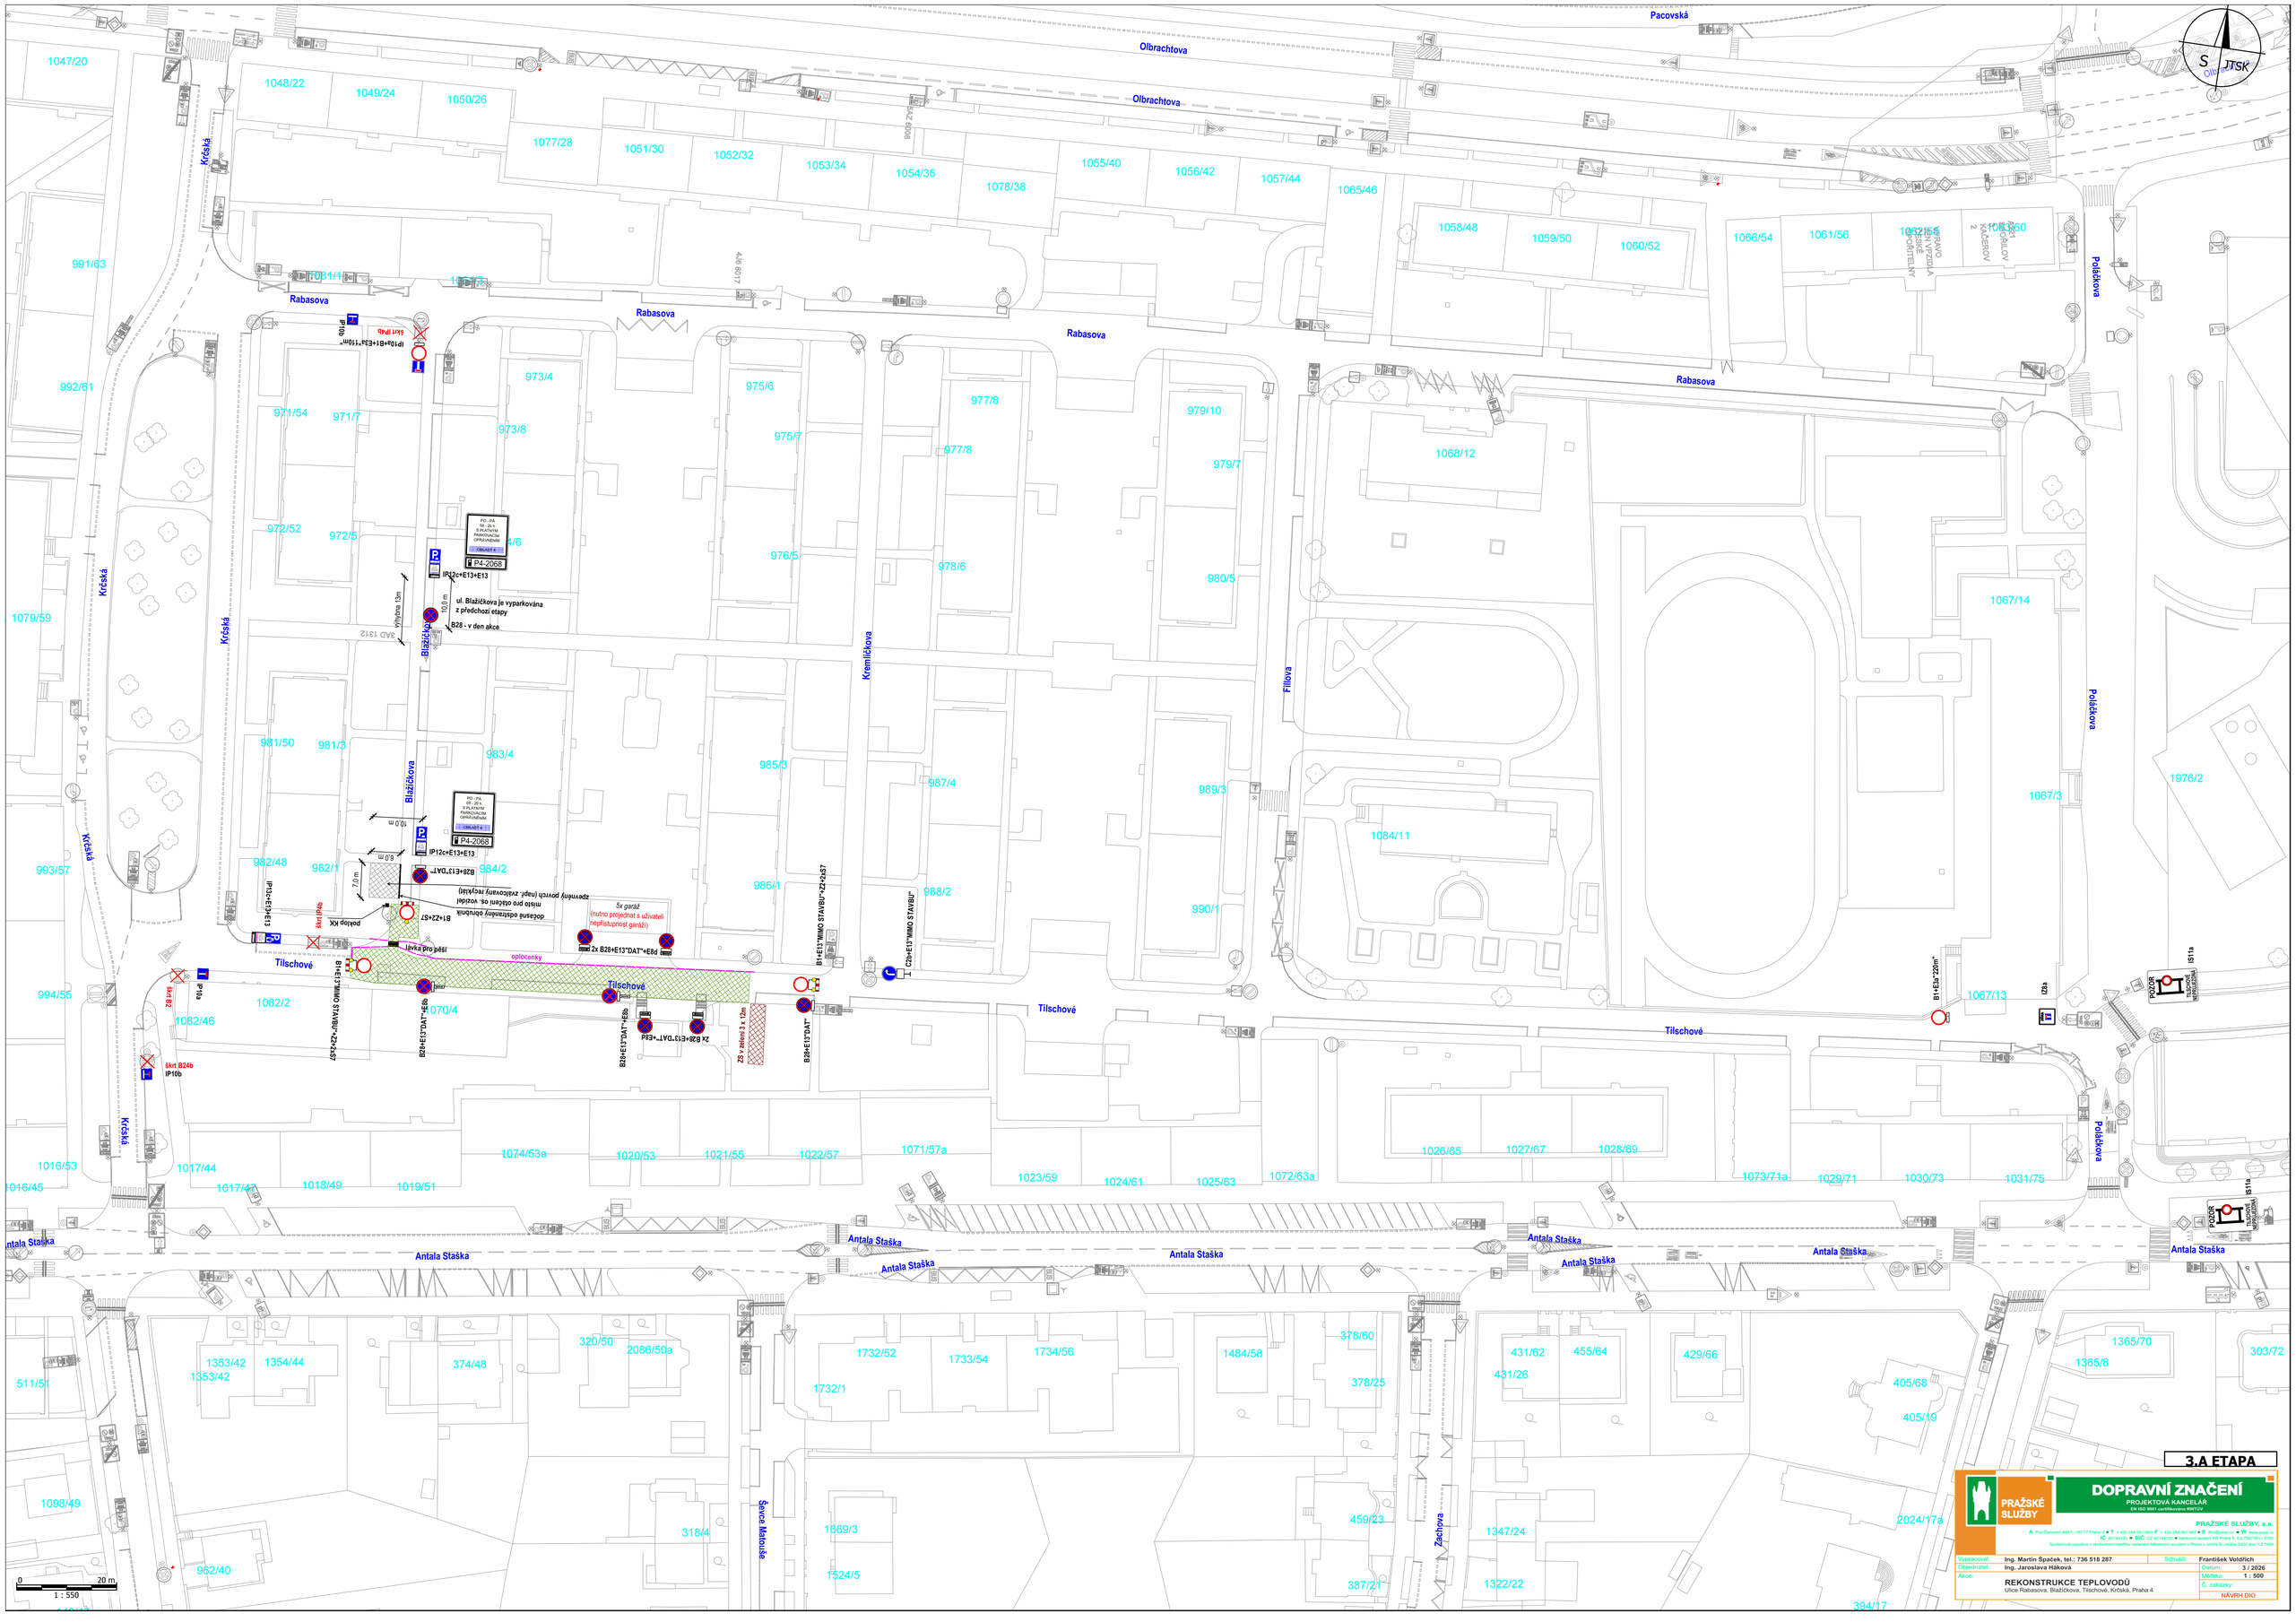

3.A ETAPA

PRAŽSKÉ SLUŽBY

DOPRAVNÍ ZNAČENÍ

PROJEKTOVÁ KANCELÁŘ
EN ISO 9001 certifikovaná RWTÜV

PRAŽSKÉ SLUŽBY, a.s.
A Pod Šancemi 448/1, 180 77 Praha 9 ■ T +420 284 091 660, F +420 284 091 667 ■ E dopravni@psas.cz ■ W www.psas.cz
IČ: 60194120 ■ DIČ: CZ 60194120 ■ bankovní spojení KB Praha 5, č.ú.78007061 / 0100
Společnost zapsána v obchodním rejstříku vedeném Městským soudem v Praze v oddíle B, vložka 2452 dne 12.1.1994

Vypracoval:	Ing. Martin Špaček, tel.: 736 518 287	Schválil:	František Voldřich
Objednatel:	Ing. Jaroslava Háková	Datum:	3 / 2026
Akce:	REKONSTRUKCE TEPLOVODŮ Ulice Rabasova, Blažíčkova, Tilschové, Krčská, Praha 4	Měřítko:	1 : 500
		Č. zakázky:	
			NÁVRH DIO