


ODBOR DOPRAVY  
 ÚŘADU MĚSTSKÉ ČÁSTI PRAHA 4  
 ověřuje za podmínek rozhodnutí  
 1349/2  
 ze dne 19-05-2026  
 č.j.: P4/431427/26/00/HORV - JIN 012/26

Mapa 1

SITUACE 30.5.2026

- - parkování techniky
- - zázemí film. štábu
- - vyklizeno v pohledu kamery
- - náhradní parkování
- - prostor mobilního záběru dle popisu
- DZ B28+E13 "MIMO FILM a DATUM"

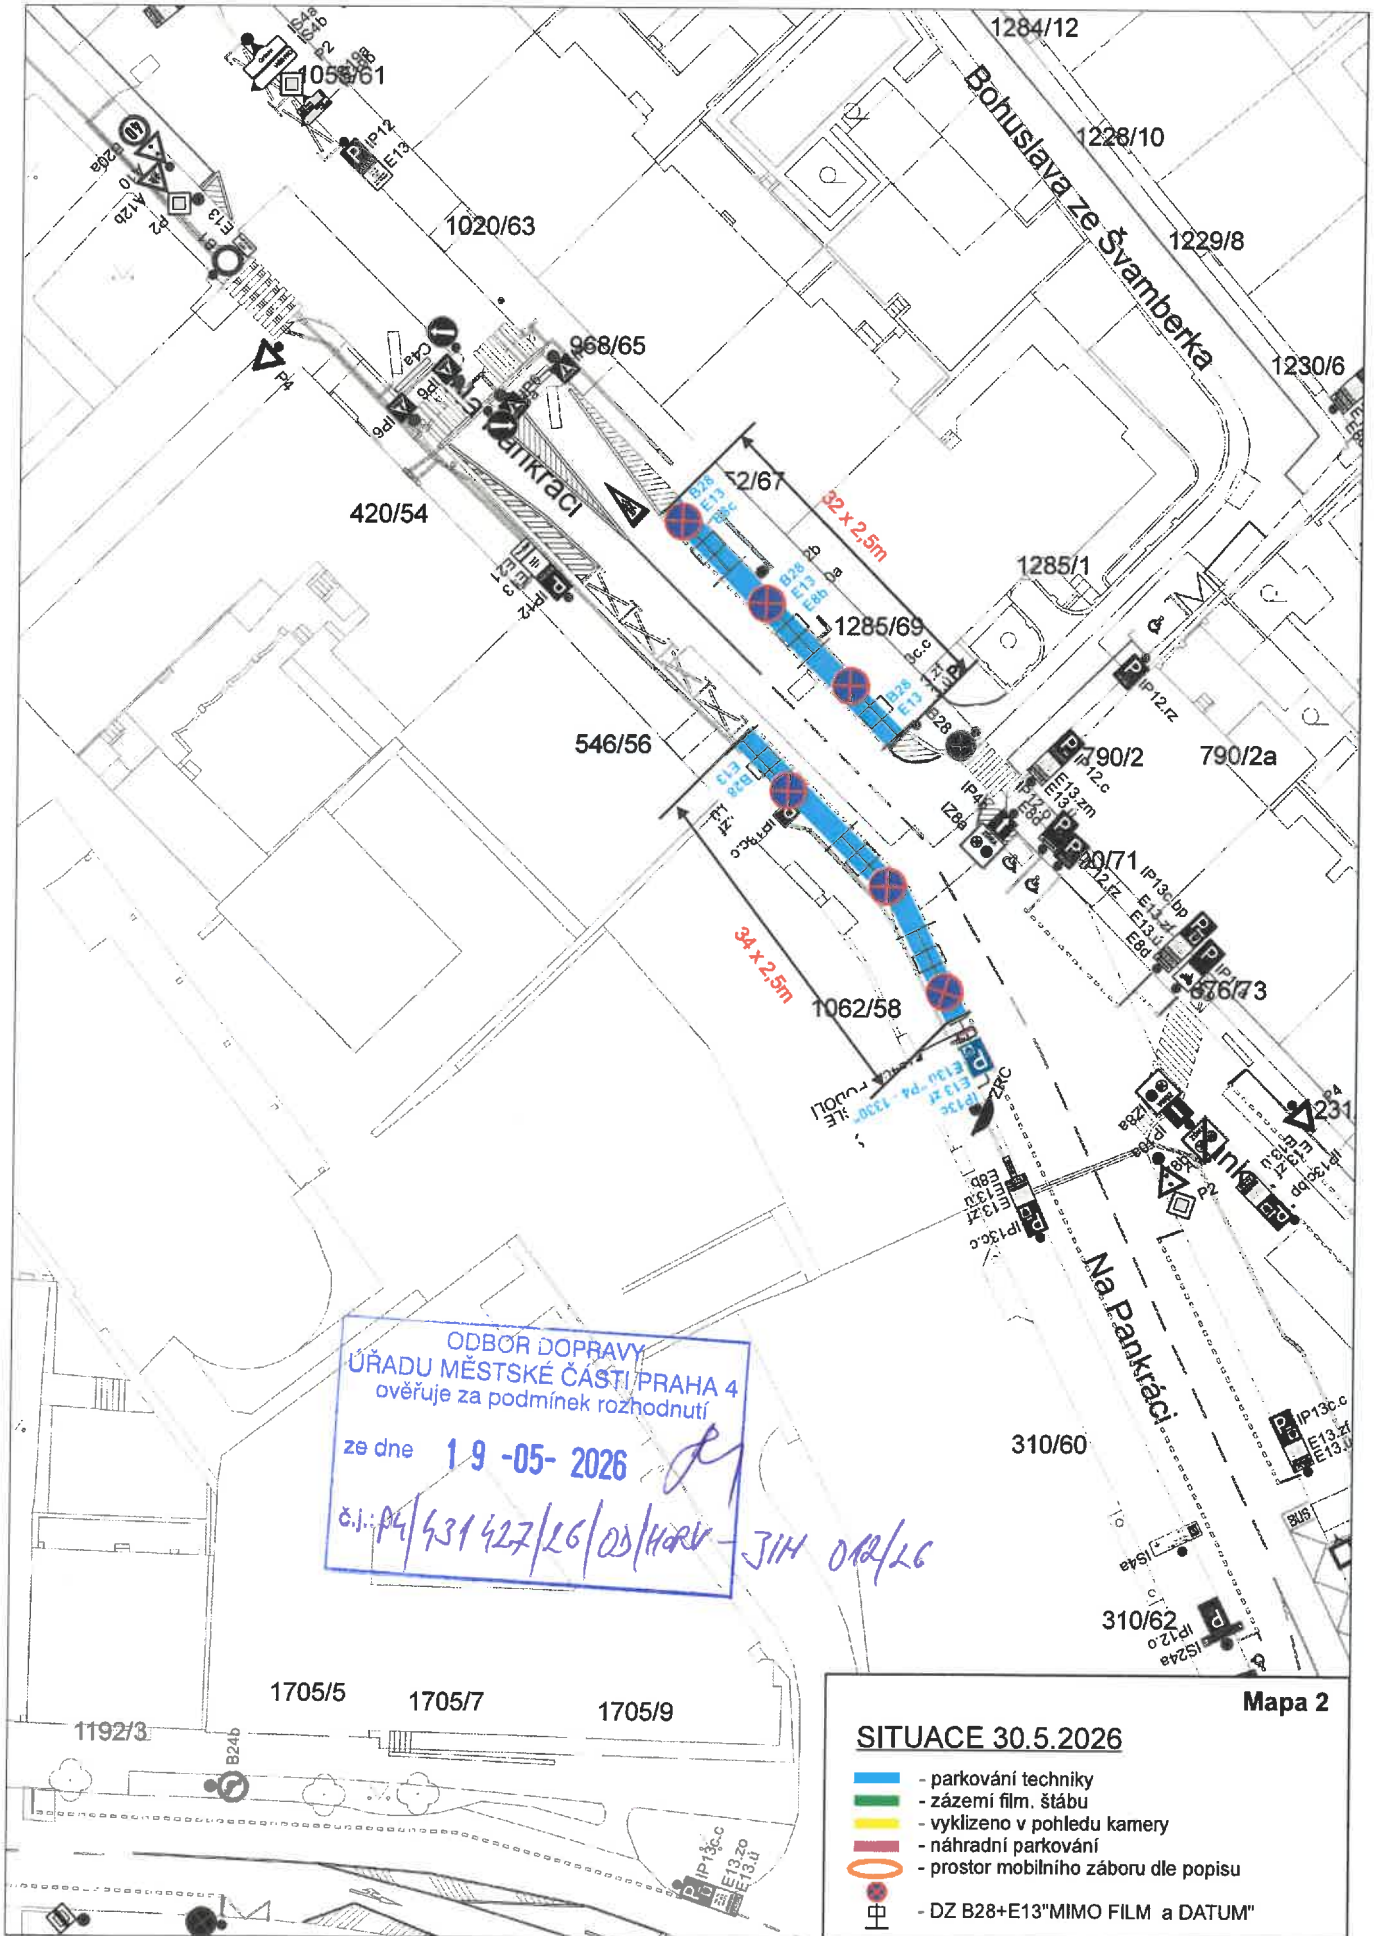

ODBOR DOPRAVY  
 ÚŘADU MĚSTSKÉ ČÁSTI PRAHA 4  
 ověřuje za podmínek rozhodnutí  
 ze dne 19-05-2026  
 č.j.: P4/431427/26/05/HORV - JIH 02/26

**Mapa 2**

**SITUACE 30.5.2026**

- - parkování techniky
- - zázemí film. štábu
- - vyklizeno v pohledu kamery
- - náhradní parkování
- - prostor mobilního záboru dle popisu
- ⊕ - DZ B28+E13" MIMO FILM a DATUM"