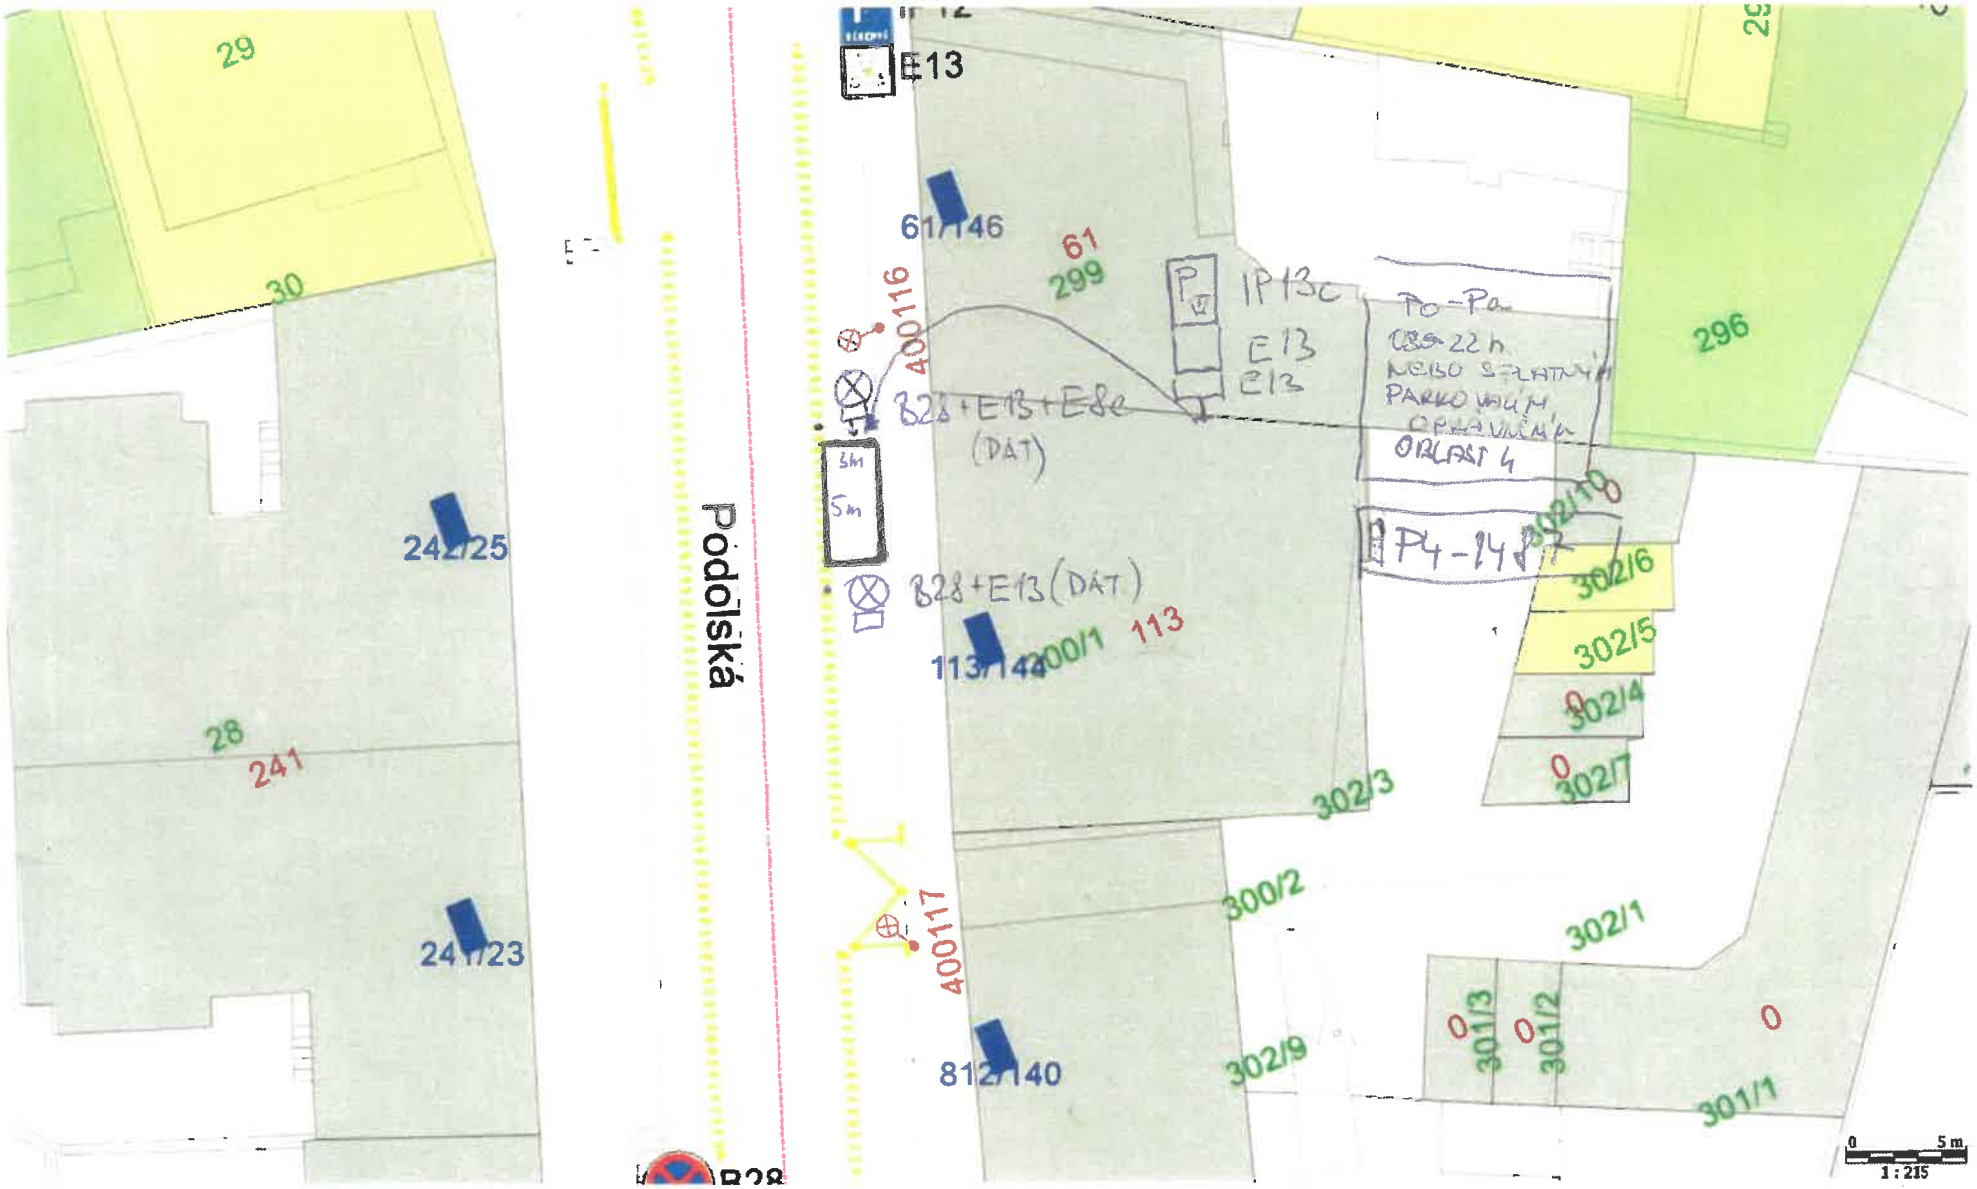
29
30
28
241
242/25
241/23
Podolská
E13
61/146
61
299
400116
P
IP13c
E13
E13
B28+E13+E8c
(DÁT)
3m
5m
B28+E13(DÁT)
113/144
400/1
113
400117
812/140
300/2
302/3
302/9
296
302/10
302/6
302/5
302/4
302/7
302/1
301/3
301/2
301/1
0
0 5 m
1 : 215