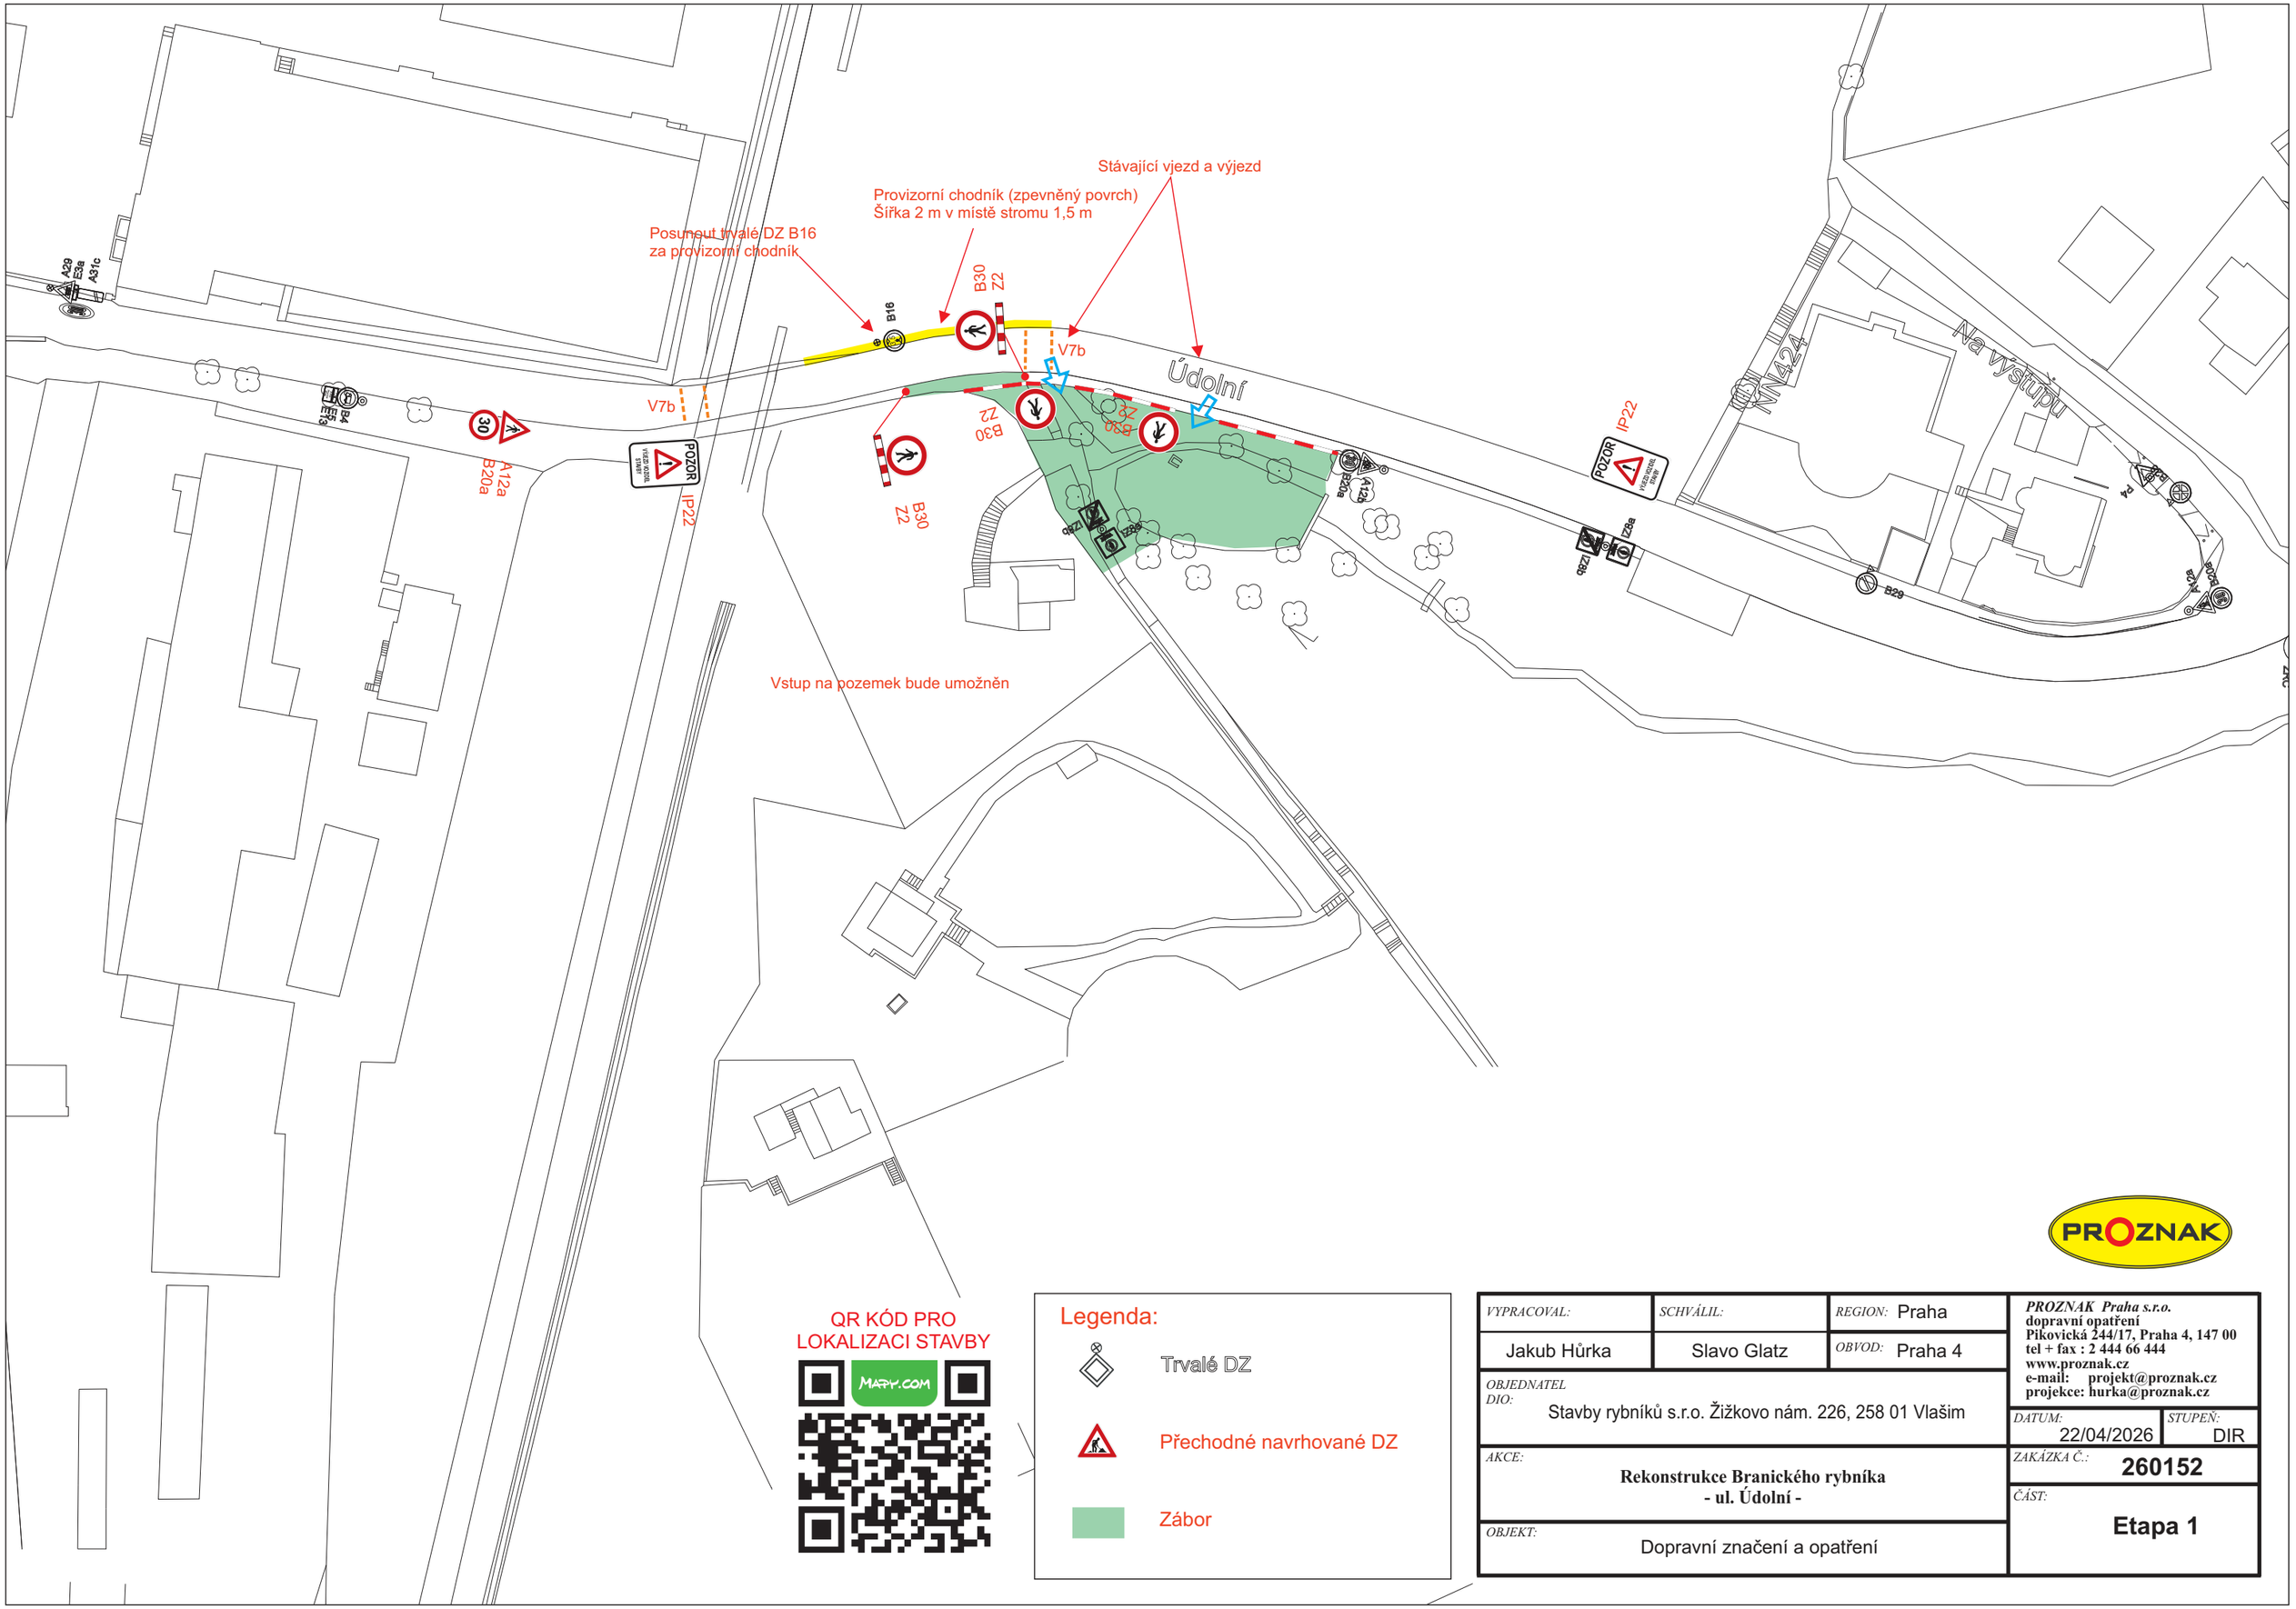

QR KÓD PRO
LOKALIZACI STAVBY

Legenda:

- Trvalé DZ
- Přechodné navrhované DZ
- Zábor

VYPRACOVAL: Jakub Hůrka	SCHVÁLIL: Slavo Glatz	REGION: Praha OBVOD: Praha 4	**PROZNAK Praha s.r.o.** **dopravní opatření** **Pikovická 244/17, Praha 4, 147 00** **tel + fax : 2 444 66 444** **www.proznak.cz** **e-mail: projekt@proznak.cz** **projekce: hurka@proznak.cz**
OBJEDNATEL DIO: Stavby rybníků s.r.o. Žižkovo nám. 226, 258 01 Vlašim			DATUM: 22/04/2026 STUPEŇ: DIR
AKCE: **Rekonstrukce Branického rybníka - ul. Údolní -**			ZAKÁZKA Č.: **260152**
OBJEKT: Dopravní značení a opatření			ČÁST: **Etapa 1**