



- LEGENDA**
- PŘEJEZDY, PŘECHODY
 - STÁVAJÍCÍ DOPRAVNÍ ZNAČENÍ
 - NÁHRADNÍ DOPRAVNÍ ZNAČENÍ

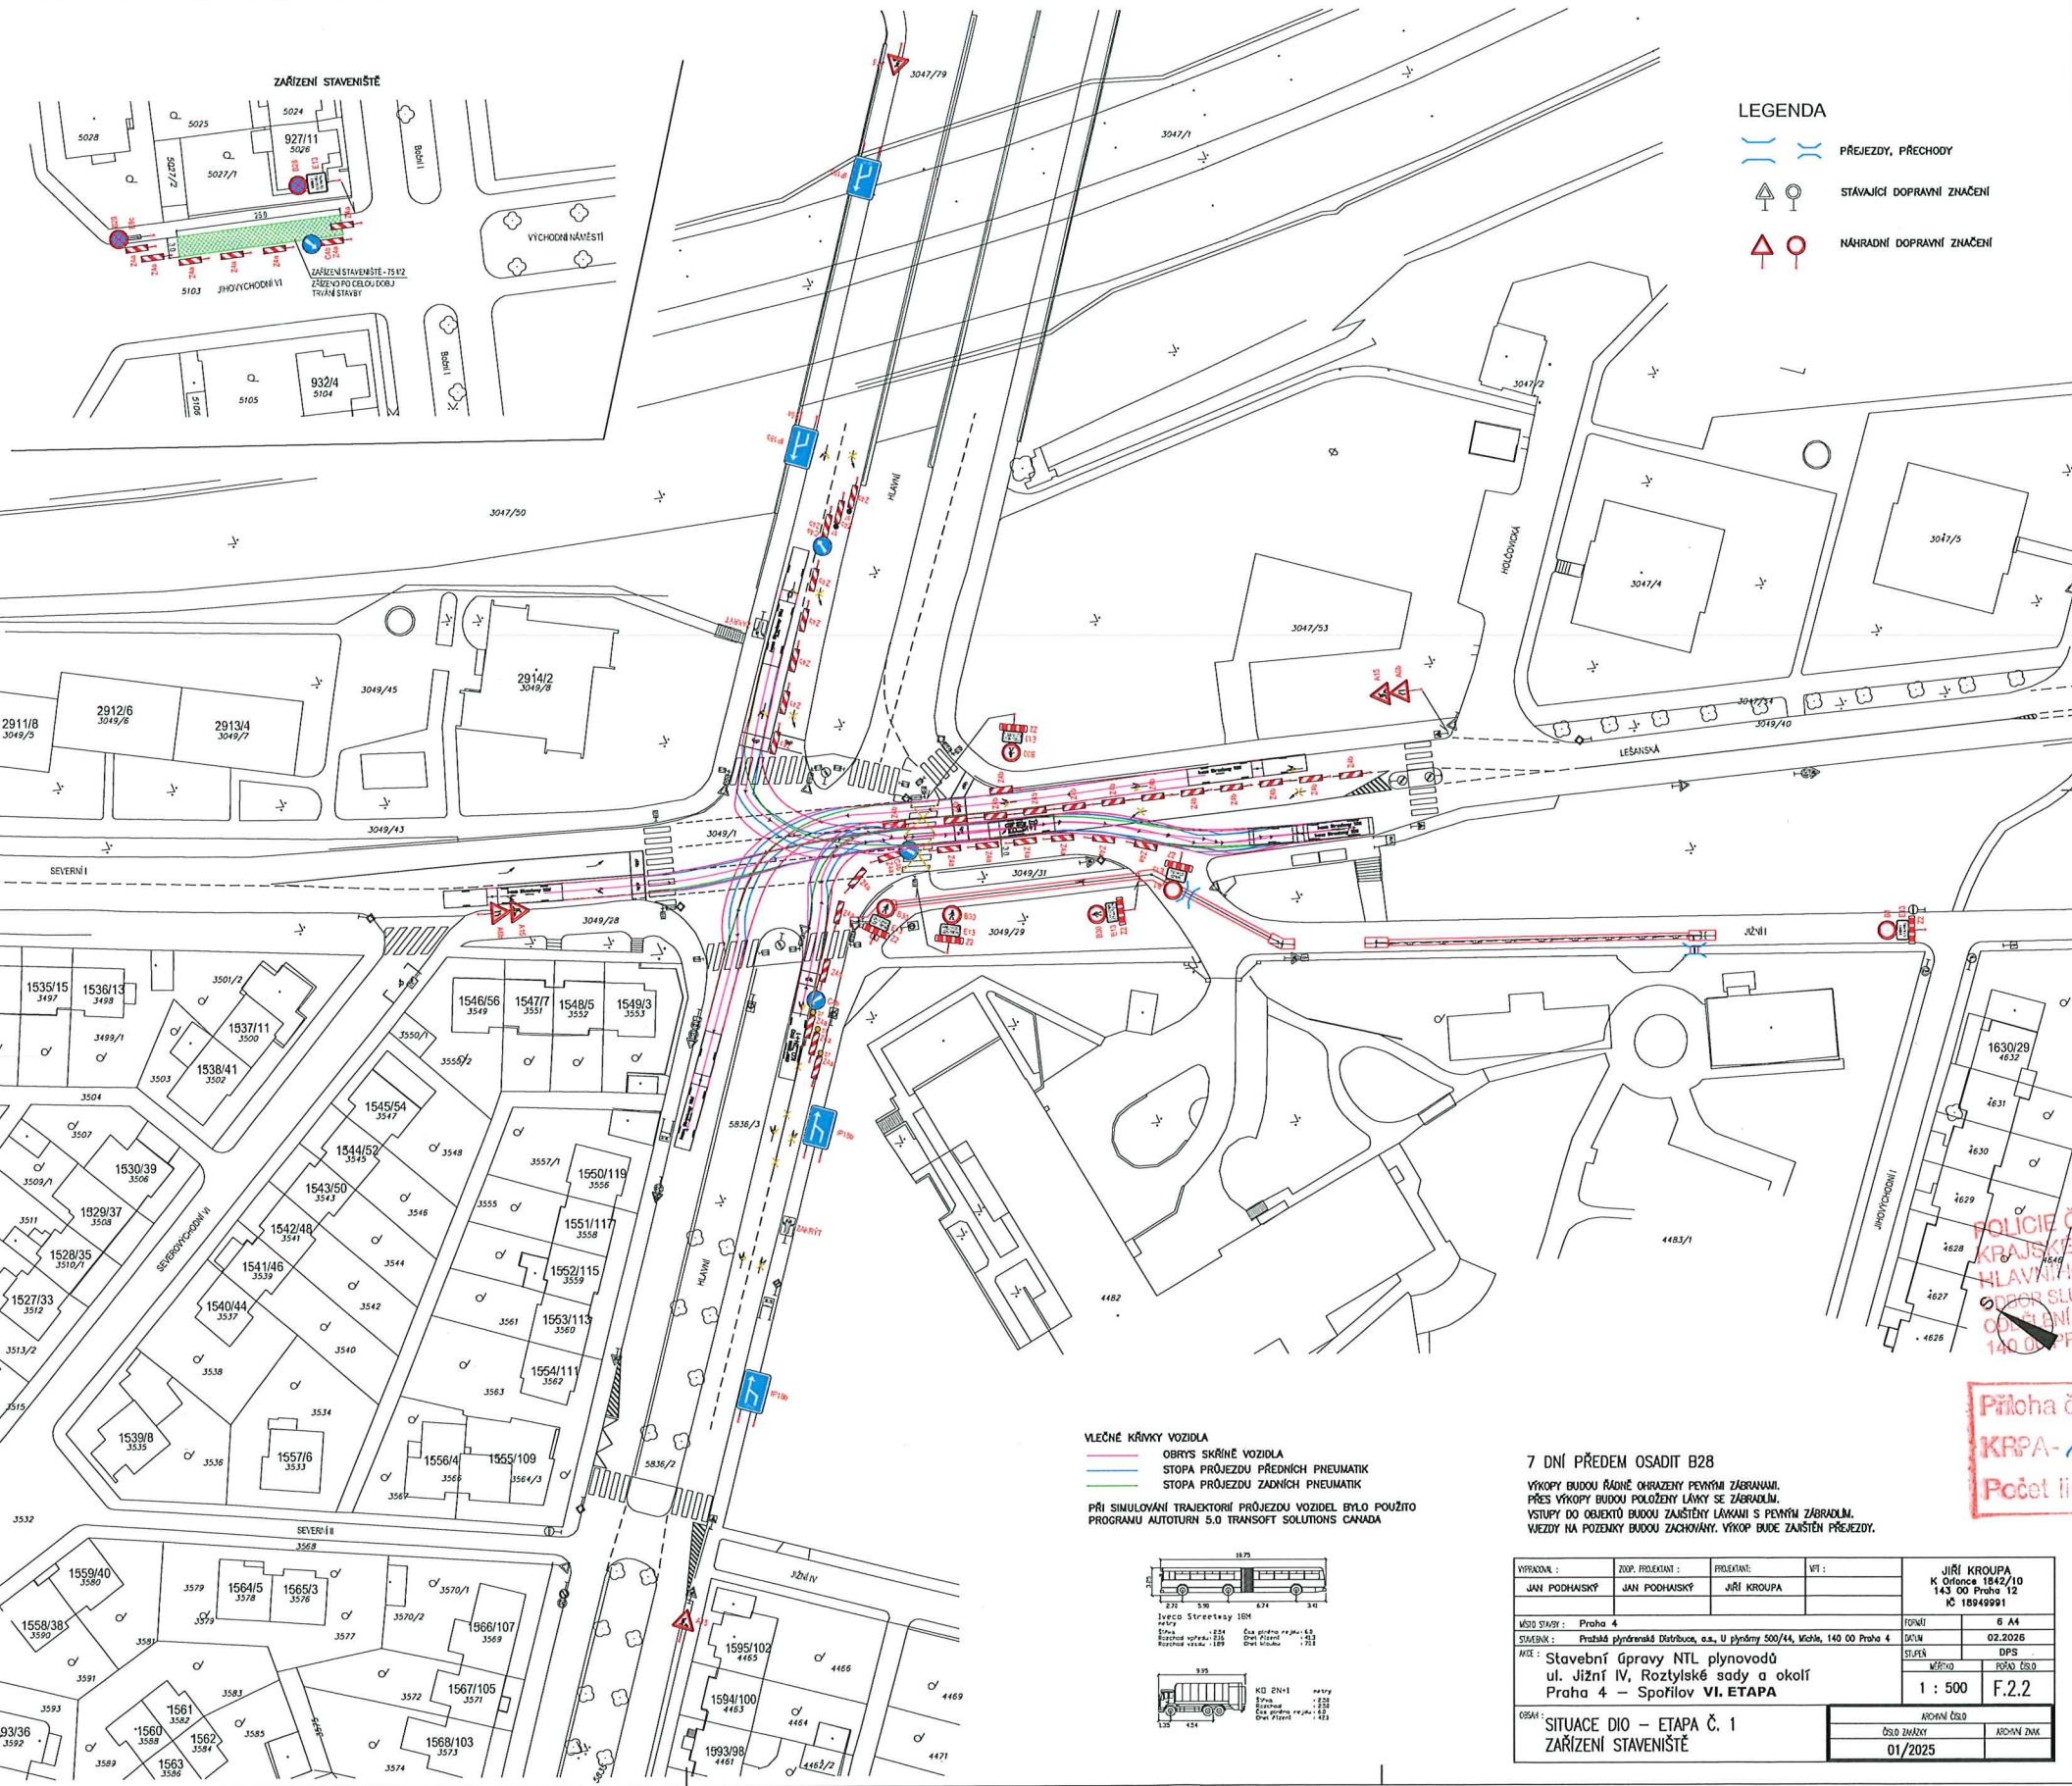

VLEČNÉ KŘÁVKY VOZIDLA

- OBRYS SKŘÍNĚ VOZIDLA
- STOPA PRŮJEZDU PŘEDNÍCH PNEUMATIK
- STOPA PRŮJEZDU ZADNÍCH PNEUMATIK

PŘI SIMULOVÁNÍ TRAJEKTORIÍ PRŮJEZDU VOZIDEL BYLO POUŽITO PROGRAMU AUTOTURN S.O. TRANSFOIT SOLUTIONS CANADA

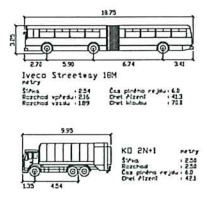


7 DNÍ PŘEDEM OSADIT B28

VÝKOPY BUDOU ŘÁDNĚ OCHRÁZENY PEVNÝMI ZÁBRADLAMI.
PŘES VÝKOPY BUDOU POLOŽENY LÁMKY SE ZÁBRADLÍM.
VSTUPY DO OBJEKTŮ BUDOU ZAŘIŠTENY LÁMKAMI S PEVNÝMI ZÁBRADLÍM.
VEZDY NA POZEMKY BUDOU ZACHOVÁNY. VÝKOP BUDE ZAŘIŠTEN PŘEJEZDY.


POLICIE ČESKÉ REPUBLIKY
KRAJSKÉ PŘEDTELSTVÍ POLICIE
HLAVNÍHO MĚSTA PRAHY
ODBOR SLUŽBY DOPRAVNÍ POLICIE 4
ODDĚLENÍ DOPRAVNÍHO INŽENÝRSTVÍ
140 00 PRAHA 4, KONGRESOVÁ 2

Příloha č. 1 k písemnému stanovisku č.
KRPA-134371-2/01-2026-0000DŽ
Počet listů: 1

VÝKONAV :	ZDP, PROJEKTANT :	PROJEKTANT :	VF :	JIŘÍ KROUPA K Orlínce 1842/10 143 00 Praha 12 IČ 18949991
JAN PODHAŠKÝ	JAN PODHAŠKÝ	JIŘÍ KROUPA		
NÁZEV STAVBY :	Praha 4	FORMÁT :	B A4	
STAVĚNÍK :	Průběh plynárenské Distribuce, a.s., U plynárny 500/44, Michle, 140 00 Praha 4	DATA :	02.2026	
AKCE :	Stavební úpravy NTL plynovodů ul. Jižní IV, Roztylské sady a okolí Praha 4 – Spořilov VI. ETAPA	STUPEŇ :	DPS	
		MĚŘÍTKO :	1 : 500	
			F.2.2	
OSMA :	SITUACE DIO – ETAPA Č. 1 ZÁŘEŽNÍ STAVENIŠTĚ	AKOVNÍ ČÍSLO :	01/2025	AKOVNÍ ZNAK :

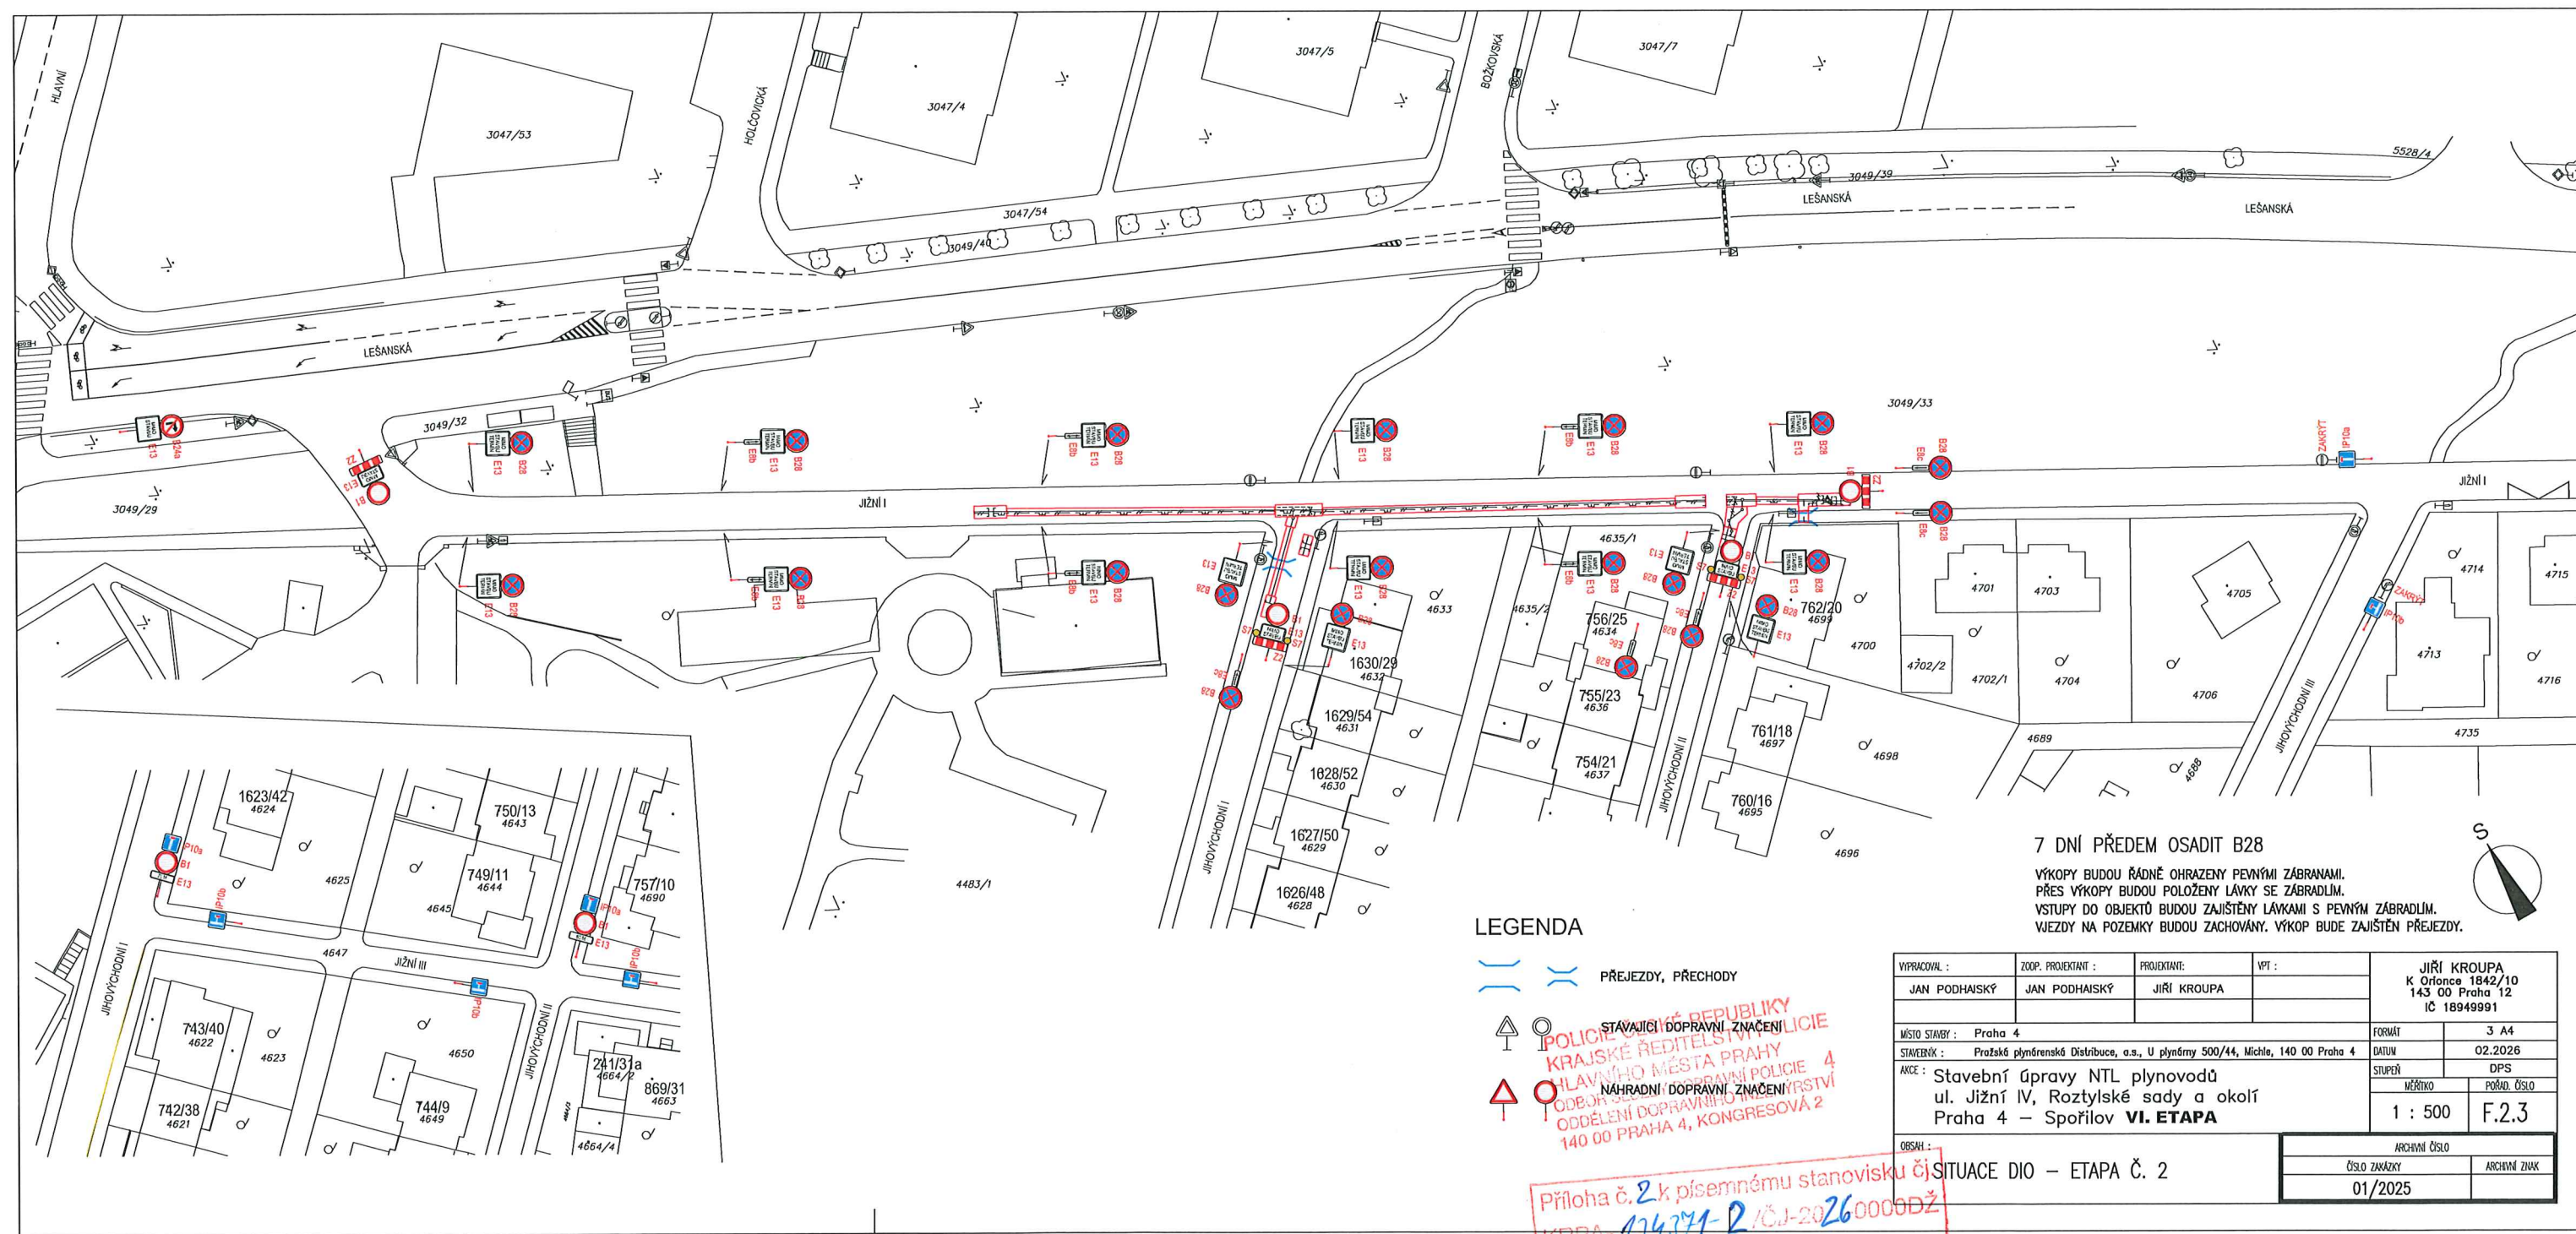

7 DNÍ PŘEDEM OSADIT B28
 VÝKOPY BUDOU ŘÁDNĚ OHRAZENY PEVNÝMI ZÁBRANAMI.
 PŘES VÝKOPY BUDOU POLOŽENY LÁVKY SE ZÁBRADLÍM.
 VSTUPY DO OBJEKTŮ BUDOU ZAJIŠTĚNY LÁVKAMI S PEVNÝM ZÁBRADLÍM.
 VEJZDY NA POZEMKY BUDOU ZACHOVÁNY. VÝKOP BUDE ZAJIŠTĚN PŘEJEZDY.

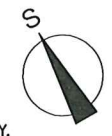

LEGENDA

PŘEJEZDY, PŘECHODY

STÁVAJÍCÍ DOPRAVNÍ ZNAČENÍ LICIE
 POLICE STAVBY
 KRAJSKÉ ŘEDITELSTVÍ
 HLAVNÍHO MĚSTA PRAHY
 NÁHRADNÍ DOPRAVNÍ ZNAČENÍ
 ODDĚLENÍ DOPRAVNÍHO INŽENÝRSTVÍ
 140 00 PRAHA 4, KONGRESOVÁ 2

Příloha č. 2 k písemnému stanovisku č. SITUACE DIO – ETAPA Č. 2
 KRPA-134374-2 / ČJ-2026 0000DŽ
 Počet listů: 1

VYPRACOVAL :	ZOOP. PROJEKTANT :	PROJEKTANT :	VPI :	JIRÍ KROUPA K Orfonce 1842/10 143 00 Praha 12 iČ 18949991	
JAN PODHAISKÝ	JAN PODHAISKÝ	JIRÍ KROUPA		FORMÁT	3 A4
MÍSTO STAVBY : Praha 4				DATUM	
STAVEBNÍK : Pražské plynárenské Distribuce, a.s., U plynárny 500/44, Michle, 140 00 Praha 4				02.2026	
AKCE : Stavební úpravy NTL plynovodů ul. Jižní IV, Roztylské sady a okolí Praha 4 – Spořilov VI. ETAPA				STUPEŇ	
				DPS	
				MĚŘITVO	
				1 : 500	
				POŘ. ČÍSLO	
				F.2.3	
OBSAH :				ARCHIVNÍ ČÍSLO	
				01/2025	
				ARCHIVNÍ ZNAK	



LEGENDA

PŘEJEZDY, PŘECHODY

STÁVAJÍCÍ DOPRAVNÍ ZNAČENÍ


NÁHRADNÍ DOPRAVNÍ ZNAČENÍ

POLICIE ČESKÉ REPUBLIKY
KRAJSKÉ ŘEDITELSTVÍ POLICIE
HLAVNÍHO MĚSTA PRAHY
ODBOR SLUŽBY DOPRAVNÍ POLICIE 4
ODDĚLENÍ DOPRAVNÍHO INŽENÝRSTVÍ
140 00 PRAHA 4, KONGRESOVÁ 2

Příloha č. 3 k písemnému stanovisku čj.
KRPA-134371-2 /ČJ-2026-0000DŽ
Počet listů: 1

7 DNÍ PŘEDEM OSADIT B28

VÝKOPY BUDOU ŘÁDNĚ OHRAZENY PEVNÝMI ZÁBRANAMI.
PŘES VÝKOPY BUDOU POLOŽENY LÁVKY SE ZÁBRADLÍM.
VSTUPY DO OBJEKTŮ BUDOU ZAJIŠTĚNY LÁVKAMI S PEVNÝM ZÁBRADLÍM.
VJEZDY NA POZEMKY BUDOU ZACHOVÁNY. VÝKOP BUDE ZAJIŠTĚN PŘEJEZDY.

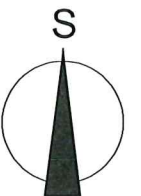


VYPRACOVAL :	ZODP. PROJEKTANT :	PROJEKTANT:	VPT :	JIŘÍ KROUPA K Orionce 1842/10 143 00 Praha 12 IČ 18949991	
JAN PODHAISKÝ	JAN PODHAISKÝ	JIŘÍ KROUPA		FORMÁT	2 A4
MÍSTO STAVBY : Praha 4				DATUM	02.2026
STAVEBNÍK : Pražská plynárenská Distribuce, a.s., U plynárny 500/44, Michle, 140 00 Praha 4				STUPEŇ	DPS
AKCE : Stavební úpravy NTL plynovodů ul. Jižní IV, Roztylské sady a okolí Praha 4 – Spořilov VI. ETAPA				MĚŘÍTKO	POŘAD. ČÍSLO
				1 : 500	F.2.4
OBSAH :				ARCHIVNÍ ČÍSLO	
SITUACE - DIO – ETAPA Č. 3, 4				ČÍSLO ZAKÁZKY	ARCHIVNÍ ZNAK
				01/2025	




POLICIE ČESKÉ REPUBLIKY
 KRÁJSKÉ ŘEDITELSTVÍ POLICIE
 HLAVNÍHO MĚSTA PRAHY
 ODDĚLENÍ DOPRAVNÍ POLICIE 4
 ODDĚLENÍ DOPRAVNÍ INŽENÝRSKÝ
 140 00 PRAHA 4, KONGRESOVÁ 2
 Příloha č. 6 k písemnému stanovisku č.
 PA-134341-2/5J-20260000DŽ
 Počet listů: 1

- LEGENDA**
- PŘEJZDY, PŘECHODY
 - STÁVAJÍCÍ DOPRAVNÍ ZNAČENÍ
 - NÁHRADNÍ DOPRAVNÍ ZNAČENÍ

7 DNÍ PŘEDEM OSADIT B28
 VÝKOPY BUDOU ŘÁDNĚ OHRAZENY PEVNÝMI ZÁBRANAMI.
 PŘES VÝKOPY BUDOU POLOŽENY LÁVKY SE ZÁBRADLÍM.
 VSTUPY DO OBJEKTŮ BUDOU ZAJIŠTĚNY LÁVKAMI S PEVNÝM ZÁBRADLÍM.
 VEJZDY NA POZEMKY BUDOU ZACHOVÁNY. VÝKOP BUDE ZAJIŠTĚN PŘEJZDY.

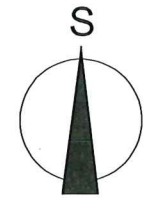

VYPRACOVAL :	ZODP. PROJEKTANT :	PROJEKTANT:	VPT :	JIŘÍ KROUPA K Orionce 1842/10 143 00 Praha 12 IČ 18949991	
JAN PODHAISKÝ	JAN PODHAISKÝ	JIŘÍ KROUPA		FORMÁT	2 A4
MÍSTO STAVBY :	Praha 4			DATUM	02.2026
STAVEBNÍK :	Pražská plynárenská Distribuce, a.s., U plynárny 500/44, Michle, 140 00 Praha 4			STUPEŇ	DPS
AKCE :	Stavební úpravy NTL plynovodů ul. Jižní IV, Roztylské sady a okolí Praha 4 – Spořilov VI. ETAPA			MĚŘITKO	POŘAD. ČÍSLO
				1 : 500	F.2.5
OBSAH :	SITUACE DIO – ETAPA Č. 5			ARCHIVNÍ ČÍSLO	
				ČÍSLO ZAKÁZKY	ARCHIVNÍ ZNAK
				01/2025	

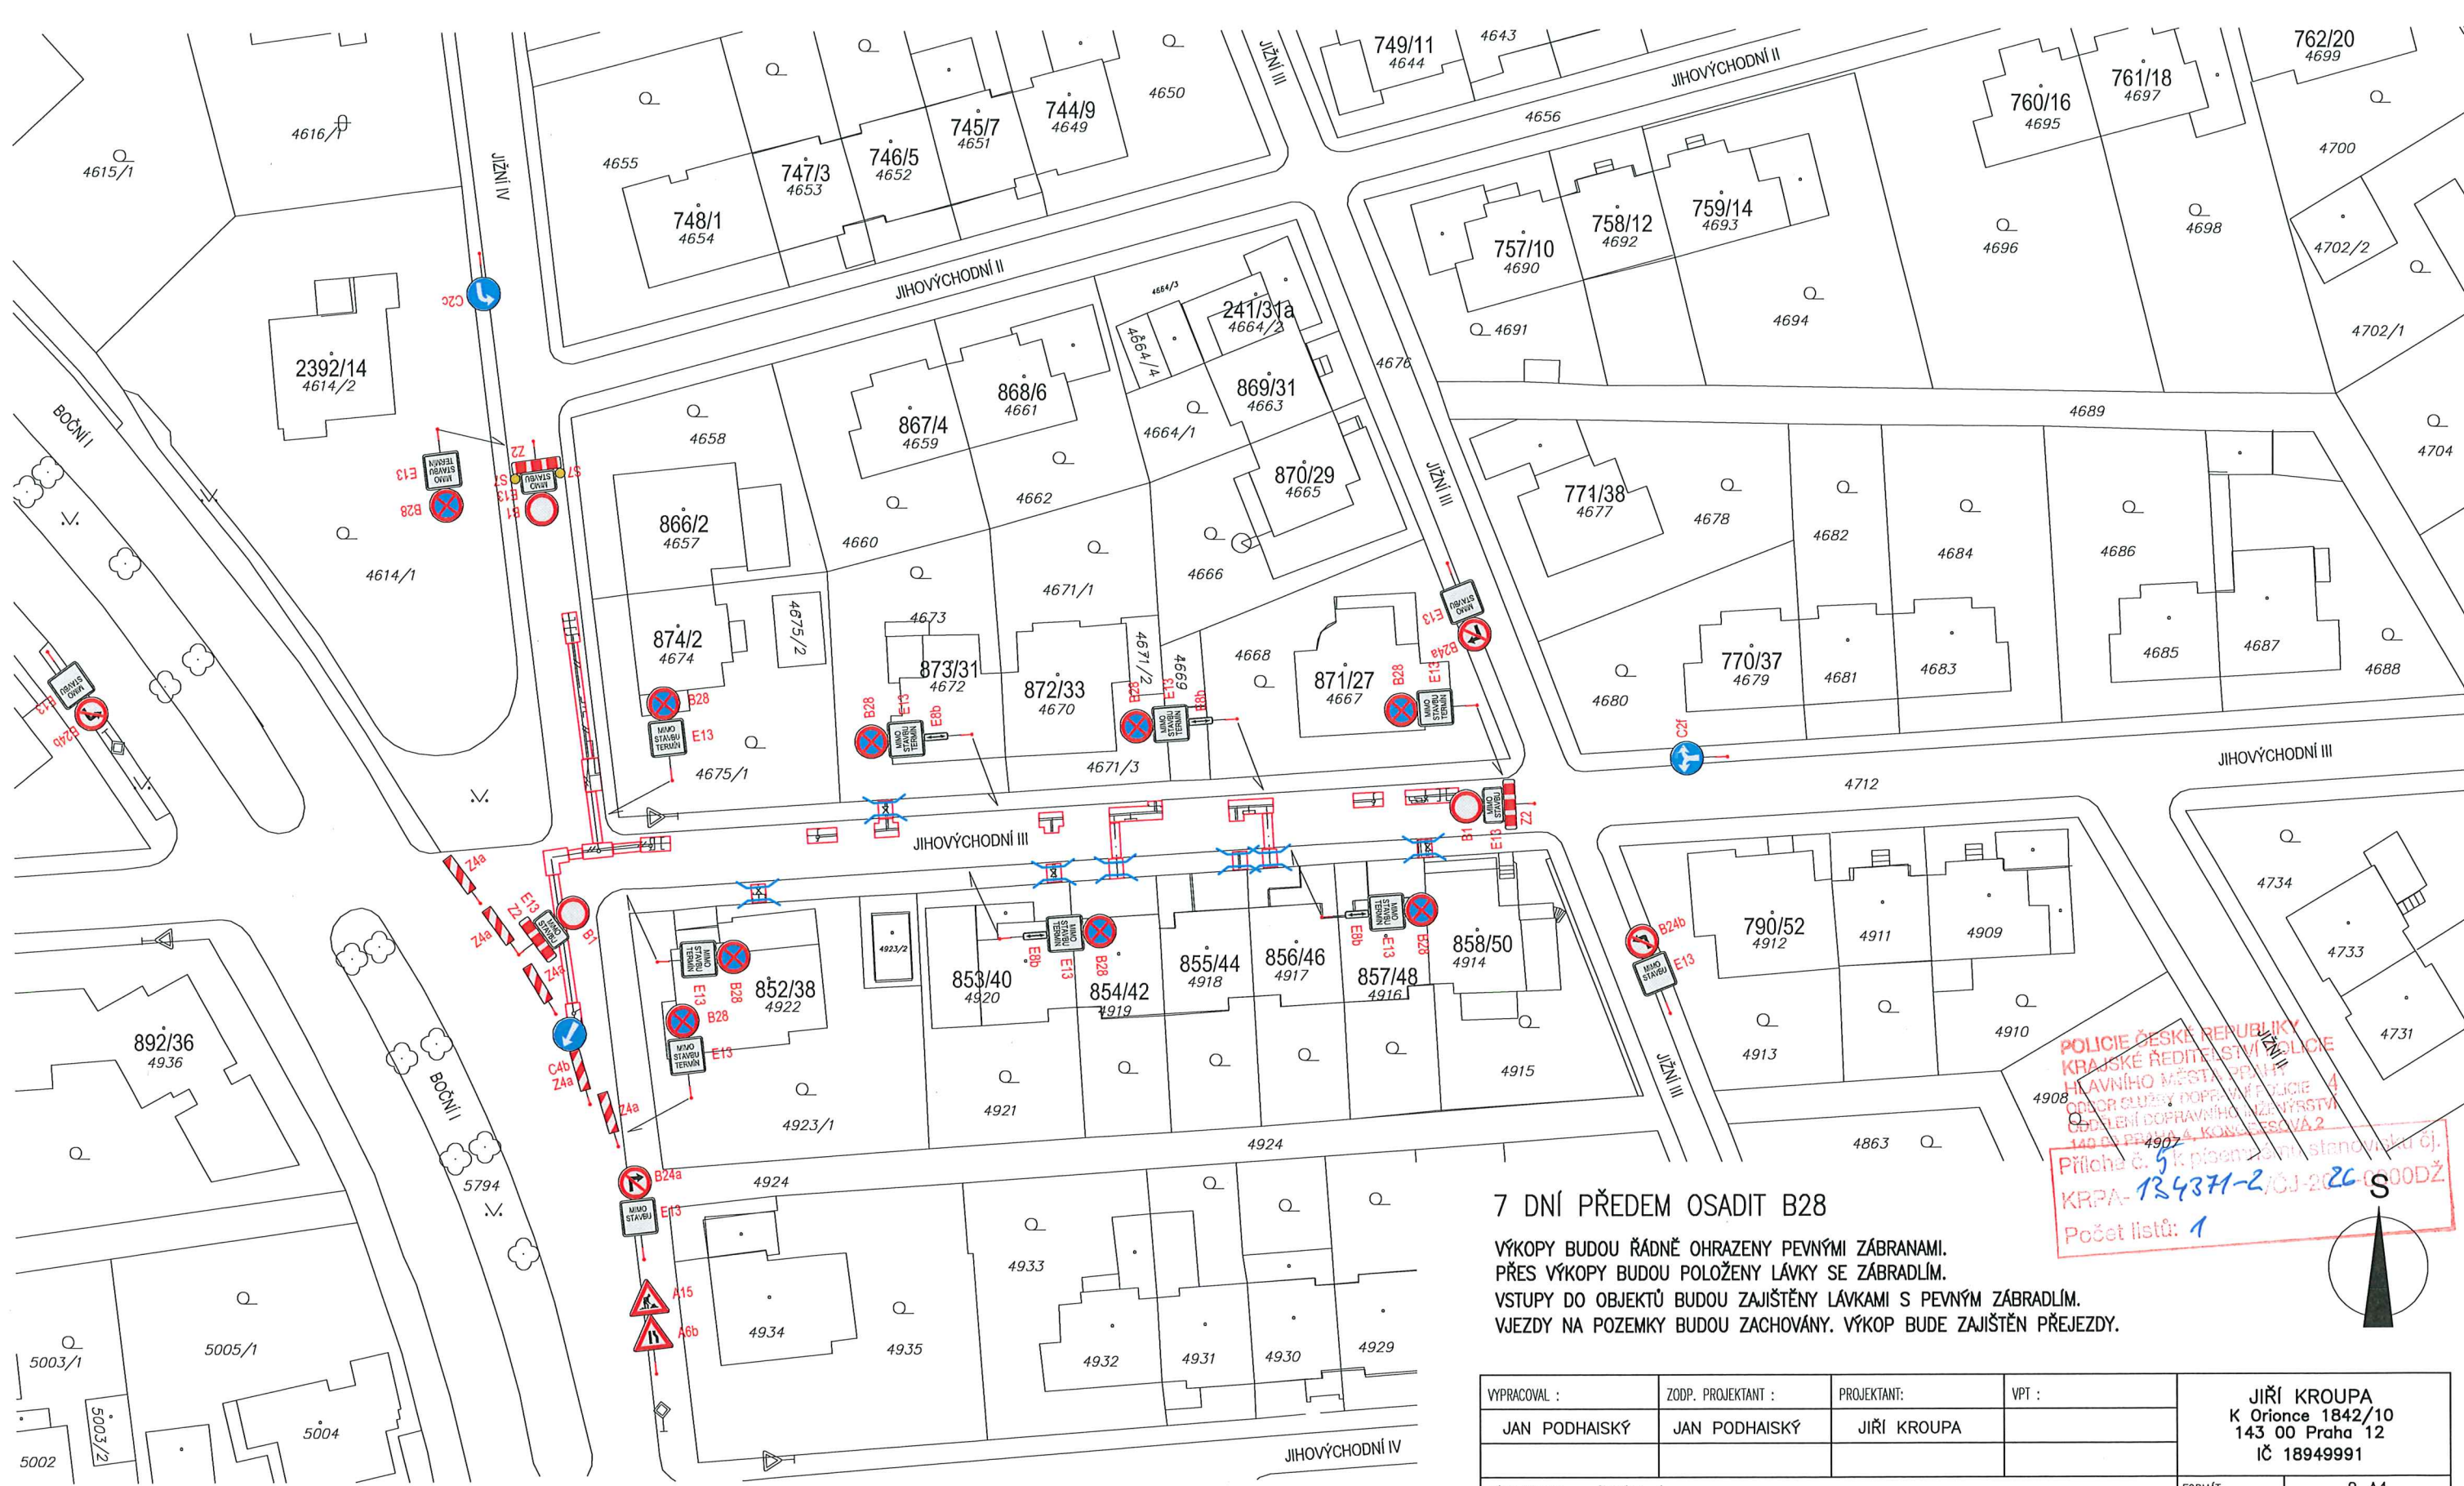

LEGENDA


PŘEJEZDY, PŘECHODY


STÁVAJÍCÍ DOPRAVNÍ ZNAČENÍ
 NÁHRADNÍ DOPRAVNÍ ZNAČENÍ

POLICIE ČESKÉ REPUBLIKY
 KRAJSKÉ ŘEDITELSTVÍ POLICIE
 HLAVNÍHO MĚSTA PRAHY
 ODDĚLÍ ČINNOSTI DOPRAVNÍ POLICIE 4
 ODDĚLENÍ DOPRAVNÍHO INŽENÝRSTVÍ
 140 00 PRAHA 4, KONČEŠOVA 2
 Příloha č. 5 k písemnému stanovisku č.
 KRPA-134371-2/CJ-2026-000DŽ
 Počet listů: 1

7 DNÍ PŘEDEM OSADIT B28
 VÝKOPY BUDOU ŘÁDNĚ OHRAZENY PEVNÝMI ZÁBRANAMI.
 PŘES VÝKOPY BUDOU POLOŽENY LÁVKY SE ZÁBRADLÍM.
 VSTUPY DO OBJEKTŮ BUDOU ZAJIŠTĚNY LÁVKAMI S PEVNÝM ZÁBRADLÍM.
 VJEZDY NA POZEMKY BUDOU ZACHOVÁNY. VÝKOP BUDE ZAJIŠTĚN PŘEJEZDY.

VYPRACOVAL : JAN PODHAISKÝ	ZODP. PROJEKTANT : JAN PODHAISKÝ	PROJEKTANT: JIŘÍ KROUPA	VPT :	JIŘÍ KROUPA K Orionce 1842/10 143 00 Praha 12 IČ 18949991
MÍSTO STAVBY : Praha 4				
STAVEBNÍK : Pražská plynárenská Distribuce, a.s., U plynárny 500/44, Michle, 140 00 Praha 4				DATUM : 02.2026
AKCE : Stavební úpravy NTL plynovodů ul. Jižní IV, Roztylské sady a okolí Praha 4 – Spořilov VI. ETAPA				STUPEŇ : DPS
				MĚŘÍTKO : 1 : 500
				POŘAD. ČÍSLO : F.2.6
OBSAH : SITUACE DIO – ETAPA Č. 6, 7				ARCHIVNÍ ČÍSLO
				ČÍSLO ZAKÁZKY : 01/2025
				ARCHIVNÍ ZNAK

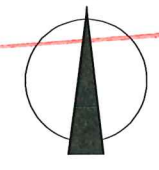


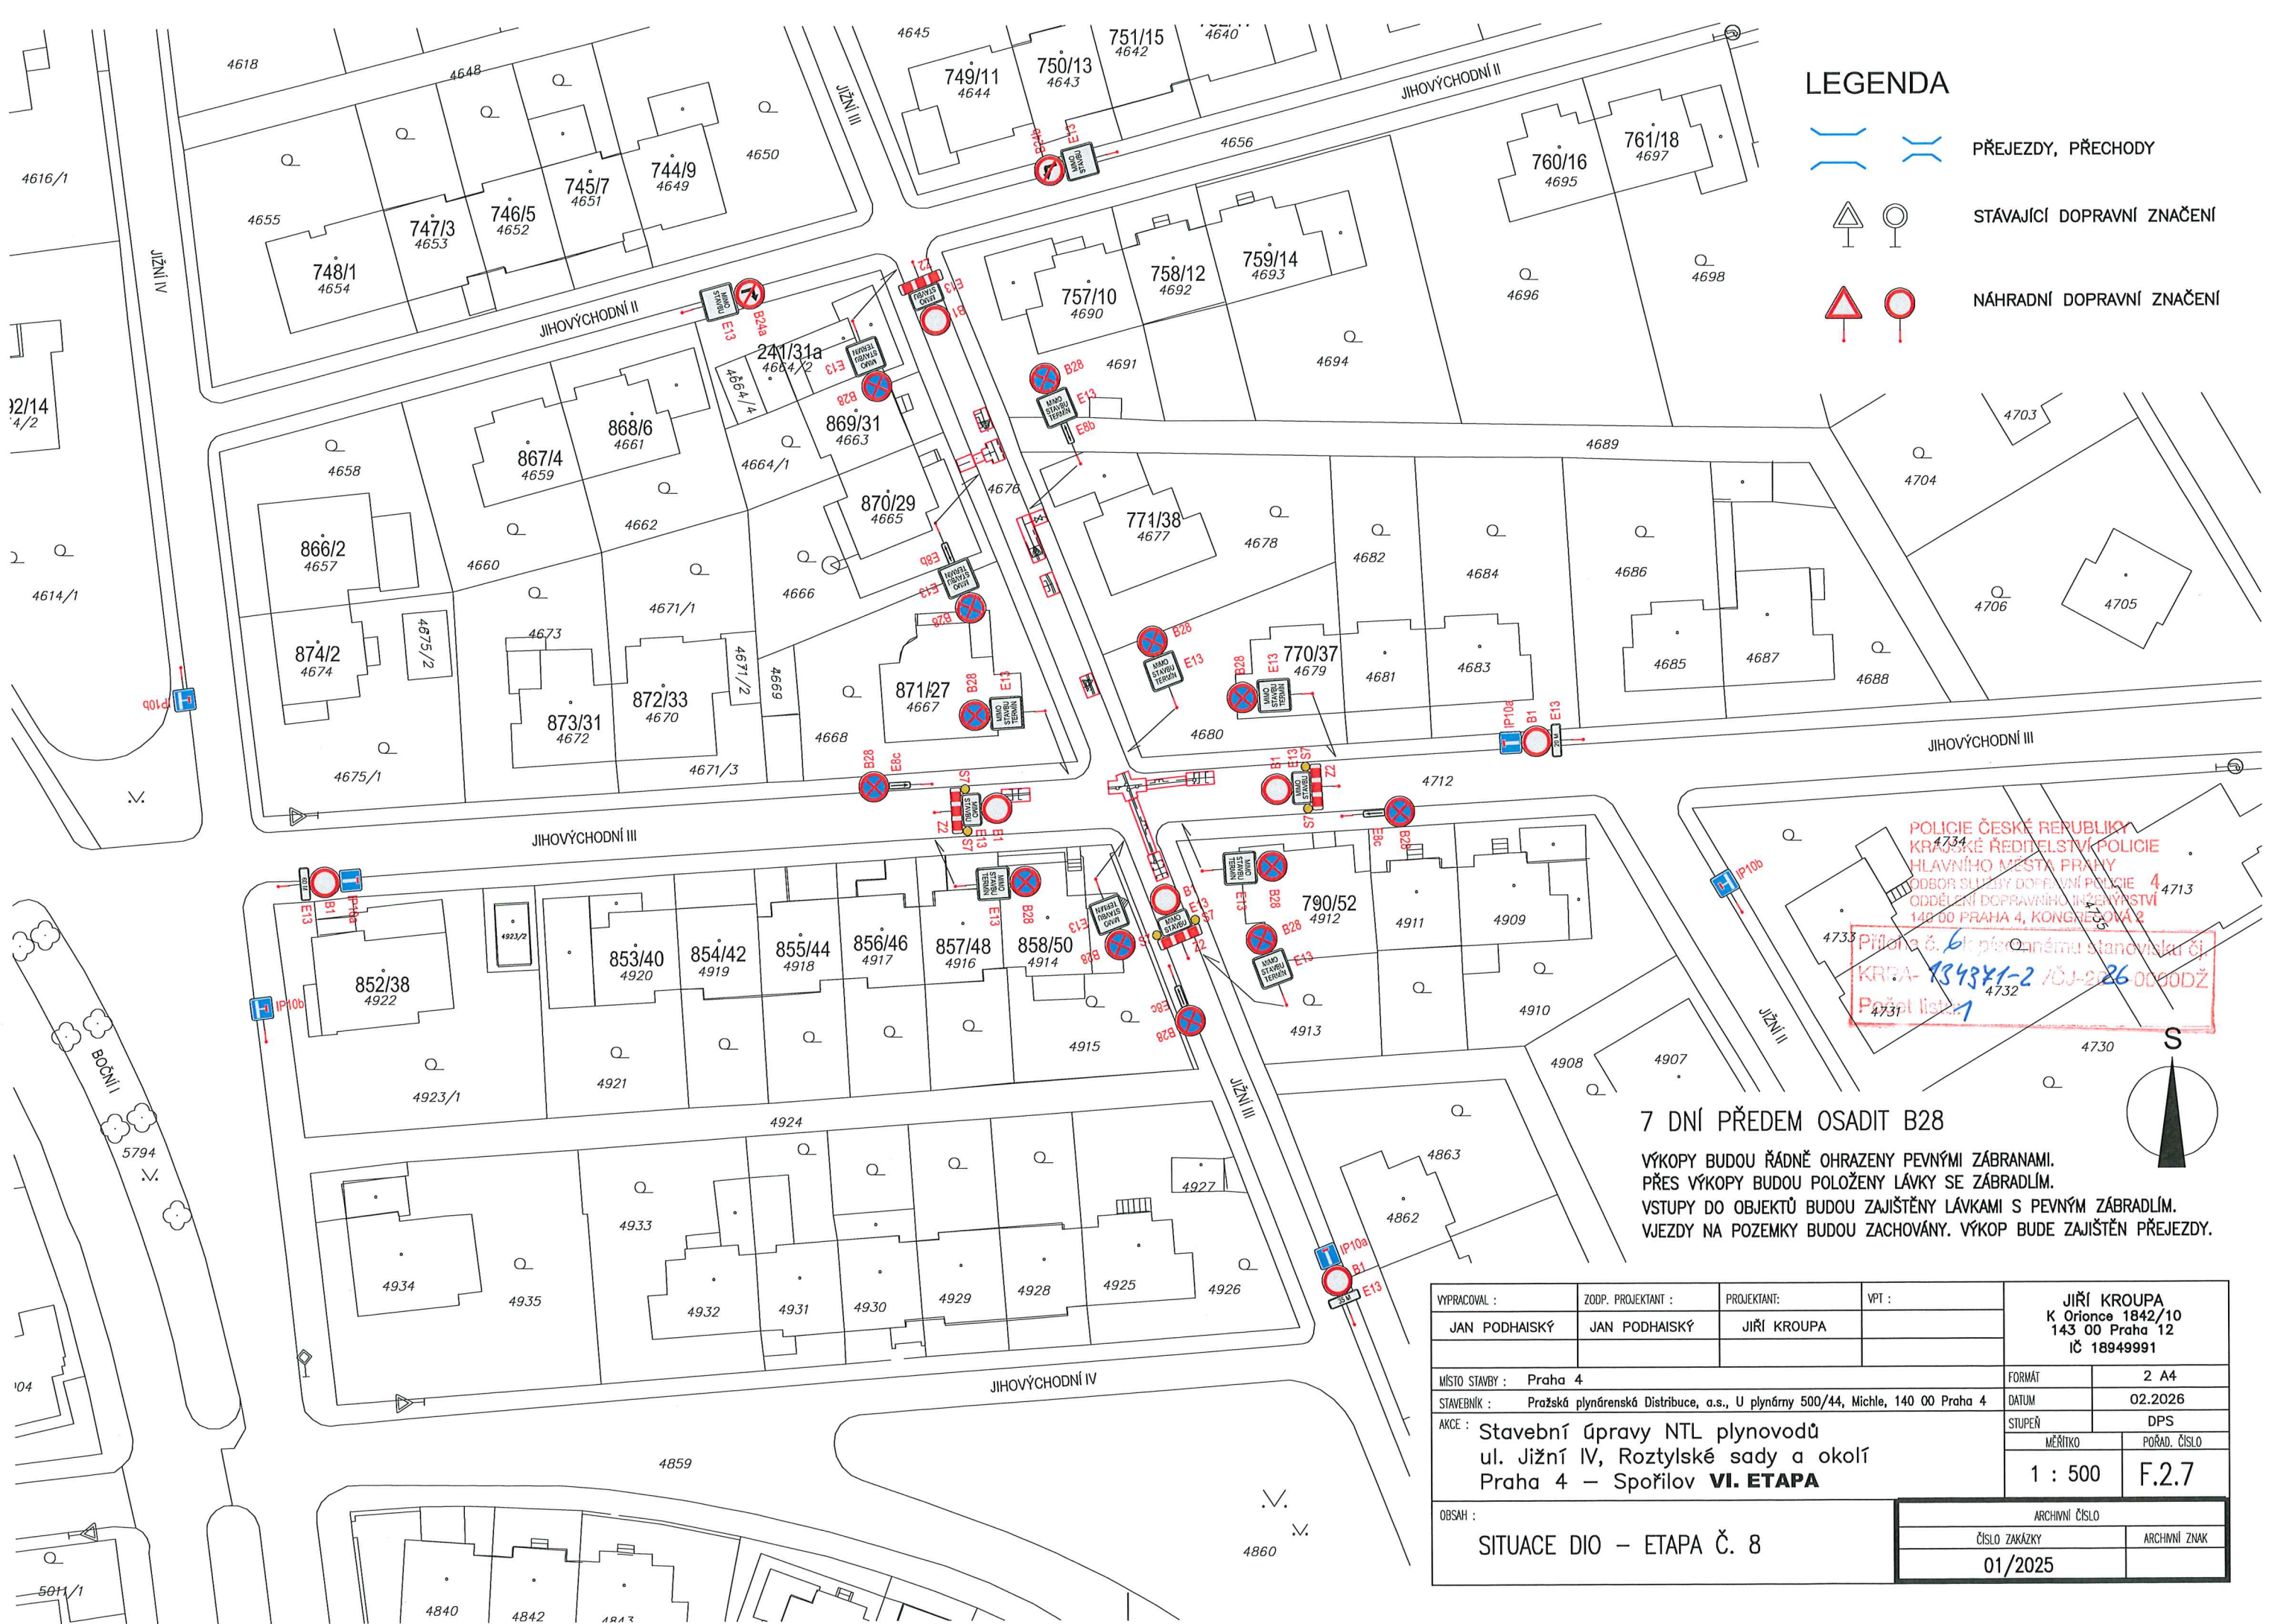

LEGENDA

-   PŘEJEZDY, PŘECHODY
-   STÁVAJÍCÍ DOPRAVNÍ ZNAČENÍ
-   NÁHRADNÍ DOPRAVNÍ ZNAČENÍ

POLICE ČESKÉ REPUBLIKY
KRAJSKÉ ŘEDITELSTVÍ POLICIE
HLAVNÍHO MĚSTA PRAHY
ODBOR SLUŽBY DOPRAVNÍ POLICIE 4
ODDĚLENÍ DOPRAVNÍHO INŽENÝRSTVÍ
140 00 PRAHA 4, KONGLECOVA 2
Příloha č. 6 k předanému stanovisku č.
KRDA-134341-2 /OJ-226 0090DŽ
Počet listů: 1

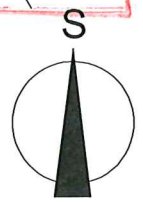

7 DNÍ PŘEDEM OSADIT B28


VÝKOPY BUDOU ŘÁDNĚ OHRAZENY PEVNÝMI ZÁBRANAMI.
PŘES VÝKOPY BUDOU POLOŽENY LÁVKY SE ZÁBRADLÍM.
VSTUPY DO OBJEKTŮ BUDOU ZAJIŠTĚNY LÁVKAMI S PEVNÝM ZÁBRADLÍM.
VJEZDY NA POZEMKY BUDOU ZACHOVÁNY. VÝKOP BUDE ZAJIŠTĚN PŘEJEZDY.

VYPRACOVAL : JAN PODHAISKÝ	ZODP. PROJEKTANT : JAN PODHAISKÝ	PROJEKTANT: JIŘÍ KROUPA	VPT :	JIŘÍ KROUPA K Orionce 1842/10 143 00 Praha 12 IČ 18949991
MÍSTO STAVBY : Praha 4				FORMÁT : 2 A4
STAVEBNÍK : Pražská plynárenská Distribuce, a.s., U plynárny 500/44, Michle, 140 00 Praha 4				DATUM : 02.2026
AKCE : Stavební úpravy NTL plynovodů ul. Jižní IV, Roztylské sady a okolí Praha 4 – Spořilov VI. ETAPA				STUPEŇ : DPS
				MĚŘÍTKO : 1 : 500
				POŘAD. ČÍSLO : F.2.7
OBSAH : SITUACE DIO – ETAPA Č. 8				ARCHIVNÍ ČÍSLO :
				ČÍSLO ZAKÁZKY : 01/2025
				ARCHIVNÍ ZNAK :






POLICE ČESKÉ REPUBLIKY
KRAJSKÉ ŘEDITELSTVÍ POLICIE
HLAVNÍHO MĚSTA PRAHY
ODBOČKA ÚJEDNĚNÍ SPRÁVNÍ POLICIE 4
ODBOČKA ÚJEDNĚNÍ SPRÁVNÍ POLICIE 4
140 00 PRAHA 4, KONGRESOVÁ 2

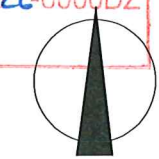Příloha č. 1 k písemnému stanovisku Új.
KRPA-13437-2 /ČJ-2026-0000DŽ
Počet listů: 7




LEGENDA

-  **PŘEJEZDY, PŘECHODY**
-  **STÁVAJÍCÍ DOPRAVNÍ ZNAČENÍ**
-  **NÁHRADNÍ DOPRAVNÍ ZNAČENÍ**

7 DNÍ PŘEDEM OSADIT B28

VÝKOPY BUDOU ŘÁDNĚ OHRAZENY PEVNÝMI ZÁBRANAMI.
PŘES VÝKOPY BUDOU POLOŽENY LÁVKY SE ZÁBRADLÍM.
VSTUPY DO OBJEKTŮ BUDOU ZAJIŠTĚNY LÁVKAMI S PEVNÝM ZÁBRADLÍM.
VJEZDY NA POZEMKY BUDOU ZACHOVÁNY. VÝKOP BUDE ZAJIŠTĚN PŘEJEZDY.

VYPRACOVAL :	ZODP. PROJEKTANT :	PROJEKTANT:	VPT :	JIRÍ KROUPA K Orionce 1842/10 143 00 Praha 12 IČ 18949991	
JAN PODHAISKÝ	JAN PODHAISKÝ	JIRÍ KROUPA		FORMÁT	2 A4
MÍSTO STAVBY :	Praha 4			DATUM	02.2026
STAVEBNÍK :	Pražská plynárenská Distribuce, a.s., U plynárny 500/44, Michle, 140 00 Praha 4			STUPEŇ	DPS
AKCE :	Stavební úpravy NTL plynovodů ul. Jižní IV, Roztylské sady a okolí Praha 4 – Spořilov VI. ETAPA			MĚŘITKO	POŘAD. ČÍSLO
				1 : 500	F.2.8
OBSAH :	SITUACE DIO – ETAPA Č. 9			ARCHIVNÍ ČÍSLO	
				ČÍSLO ZAKÁZKY	ARCHIVNÍ ZNAK
				01/2025	

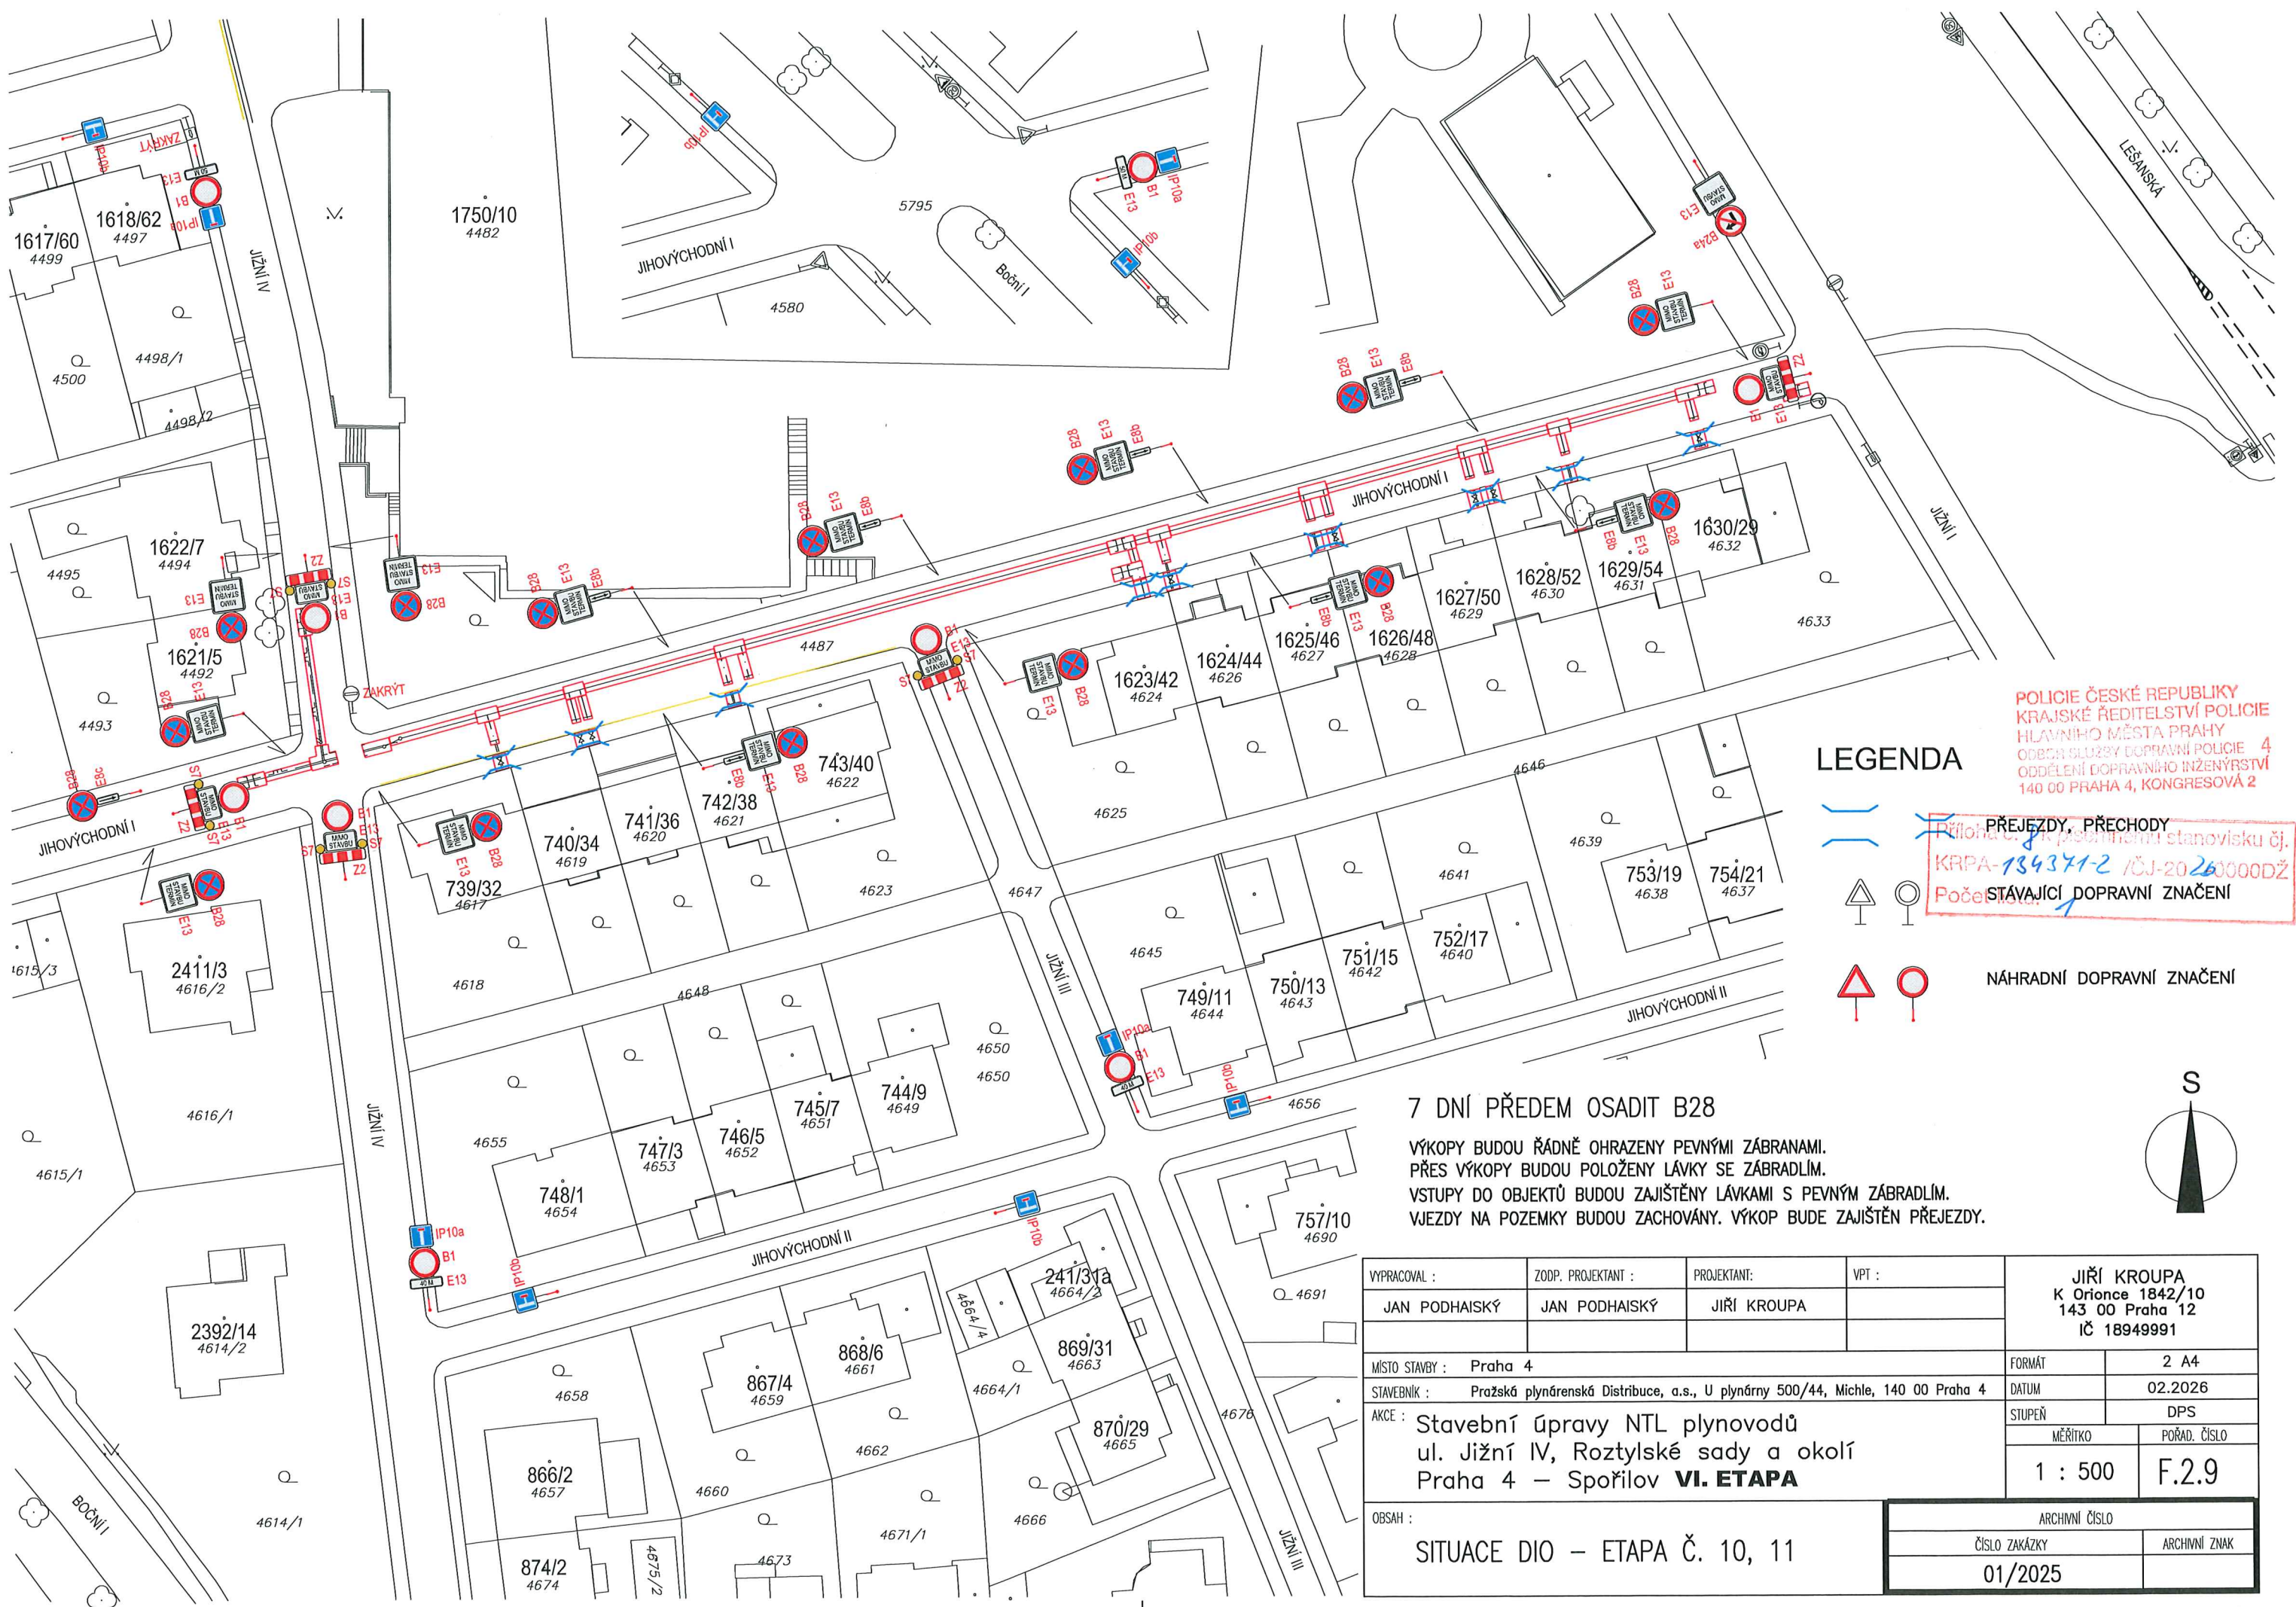

POLICIE ČESKÉ REPUBLIKY
 KRAJSKÉ ŘEDITELSTVÍ POLICIE
 HLAVNÍHO MĚSTA PRAHY
 OBECNÍ SLUŽBY DOPRAVNÍ POLICIE 4
 ODDĚLENÍ DOPRAVNÍHO INŽENÝRSTVÍ
 140 00 PRAHA 4, KONGRESOVÁ 2

LEGENDA

- PŘEJEZDY, PŘECHODY
- NÁHRADNÍ DOPRAVNÍ ZNAČENÍ
- NÁHRADNÍ DOPRAVNÍ ZNAČENÍ
- NÁHRADNÍ DOPRAVNÍ ZNAČENÍ

7 DNÍ PŘEDEM OSADIT B28

VÝKOPY BUDOU ŘÁDNĚ OHRAZENY PEVNÝMI ZÁBRADLAMI.
 PŘES VÝKOPY BUDOU POLOŽENY LÁVKY SE ZÁBRADLÍM.
 VSTUPY DO OBJEKTŮ BUDOU ZAJIŠTĚNY LÁVKAMI S PEVNÝM ZÁBRADLÍM.
 VJEZDY NA POZEMKY BUDOU ZACHOVÁNY. VÝKOP BUDE ZAJIŠTĚN PŘEJEZDY.



VYPRACOVAL :	ZODP. PROJEKTANT :	PROJEKTANT:	VPT :	JIŘÍ KROUPA K Orionce 1842/10 143 00 Praha 12 IČ 18949991	
JAN PODHAISKÝ	JAN PODHAISKÝ	JIŘÍ KROUPA		FORMÁT	2 A4
MÍSTO STAVBY :	Praha 4			DATUM	02.2026
STAVEBNÍK :	Pražská plynárenská Distribuce, a.s., U plynárny 500/44, Michle, 140 00 Praha 4			STUPEŇ	DPS
AKCE :	Stavební úpravy NTL plynovodů ul. Jižní IV, Roztylské sady a okolí Praha 4 – Spořilov VI. ETAPA			MĚŘITKO	POŘAD. ČÍSLO
				1 : 500	F.2.9
OBSAH :	SITUACE DIO – ETAPA Č. 10, 11			ARCHIVNÍ ČÍSLO	
				ČÍSLO ZAKÁZKY	ARCHIVNÍ ZNAK
				01/2025	



POLICIE ČESKÉ REPUBLIKY
KRAJSKÉ ŘEDITELSTVÍ POLICIE
HLAVNÍHO MĚSTA PRAHY
ODBOR SLUŽBY DOPRAVNÍ POLICIE 4
ODDĚLENÍ DOPRAVNÍHO INŽENÝRSTVÍ
140 00 PRAHA 4, KONGRESOVÁ 2

Číslo kádr. listu: 75437/2
Číslo úřad. listu: 2020-0000DŽ

YPRACOVAL :	ZODP. PROJEKTANT :	PROJEKTANT:	VPT :	JIŘÍ KROUPA K Orionce 1842/10 143 00 Praha 12 IČ 18949991	
JAN PODHAISKÝ	JAN PODHAISKÝ	JIŘÍ KROUPA		FORMÁT	2 A4
MÍSTO STAVBY :	Praha 4			DATUM	02.2026
STAVEBNÍK :	Pražská plynárenská Distribuce, a.s., U plynárny 500/44, Michle, 140 00 Praha 4			STUPEŇ	DPS
AKCE :	Stavební úpravy NTL plynovodů ul. Jižní IV, Roztylské sady a okolí Praha 4 – Spořilov VI. ETAPA			MĚŘÍTKO	POŘAD. ČÍSLO
				1 : 500	F.2.10
OBSAH :	SITUACE DIO – ETAPA Č. 12			ARCHIVNÍ ČÍSLO	
				ČÍSLO ZAKÁZKY	ARCHIVNÍ ZNAK
				01/2025	

7 DNÍ PŘEDEM OSADIT B28

VÝKOPY BUDOU ŘÁDNĚ OHRAZENY PEVNÝMI ZÁBRANAMI.
PŘES VÝKOPY BUDOU POLOŽENY LÁVKY SE ZÁBRADLÍM.
VSTUPY DO OBJEKTŮ BUDOU ZAJIŠTĚNY LÁVKAMI S PEVNÝM ZÁBRADLÍM.
VJEZDY NA POZEMKY BUDOU ZACHOVÁNY. VÝKOP BUDE ZAJIŠTĚN PŘEJEZDY.

LEGENDA

- PŘEJEZDY, PŘECHODY
- STÁVAJÍCÍ DOPRAVNÍ ZNAČENÍ
- NÁHRADNÍ DOPRAVNÍ ZNAČENÍ




POČKA ČESKÉ REPUBLIKY
KRAJSKÉ ŘEDITELSTVÍ POLICIE
HLAVNÍHO MĚSTA PRAHY
ODBOR SLUŽBY DOPRAVNÍ POLICIE 4
ODDĚLENÍ DOPRAVNÍHO INŽENÝRSTVÍ
200 DU PRAHA 4, KONGRESOVÁ 2

Příloha č. 1 k písemnému stanovisku č.
KRPA-139841-2/ČJ-20260000DŽ
Počet listů: 1

7 DNÍ PŘEDEM OSADIT B28


VÝKOPY BUDOU ŘÁDNĚ OHRAZENY PEVNÝMI ZÁBRANAMI.
PŘES VÝKOPY BUDOU POLOŽENY LÁVKY SE ZÁBRADLÍM.
VSTUPY DO OBJEKTŮ BUDOU ZAJIŠTĚNY LÁVKAMI S PEVNÝM ZÁBRADLÍM.
VJEZDY NA POZEMKY BUDOU ZACHOVÁNY. VÝKOP BUDE ZAJIŠTĚN PŘEJEZDY.

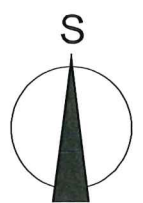

LEGENDA

- PŘEJEZDY, PŘECHODY
- STÁVAJÍCÍ DOPRAVNÍ ZNAČENÍ
- NÁHRADNÍ DOPRAVNÍ ZNAČENÍ

VYPRACOVAL :	ZODP. PROJEKTANT :	PROJEKTANT:	VPT :	JIŘÍ KROUPA K Orionce 1842/10 143 00 Praha 12 IČ 18949991	
JAN PODHAISKÝ	JAN PODHAISKÝ	JIŘÍ KROUPA			
MÍSTO STAVBY :	Praha 4			FORMÁT	2 A4
STAVEBNÍK :	Pražská plynárenská Distribuce, a.s., U plynárny 500/44, Michle, 140 00 Praha 4			DATUM	02.2026
AKCE :	Stavební úpravy NTL plynovodů ul. Jižní IV, Roztylské sady a okolí Praha 4 – Spořilov VI. ETAPA			STUPEŇ	DPS
				MĚŘITKO	POŘAD. ČÍSLO
	1 : 500	F.2.12			
OBSAH :	SITUACE DIO – ETAPA Č. 14, 15			ARCHIVNÍ ČÍSLO	
				ČÍSLO ZAKÁZKY	ARCHIVNÍ ZNAK
				01/2025	

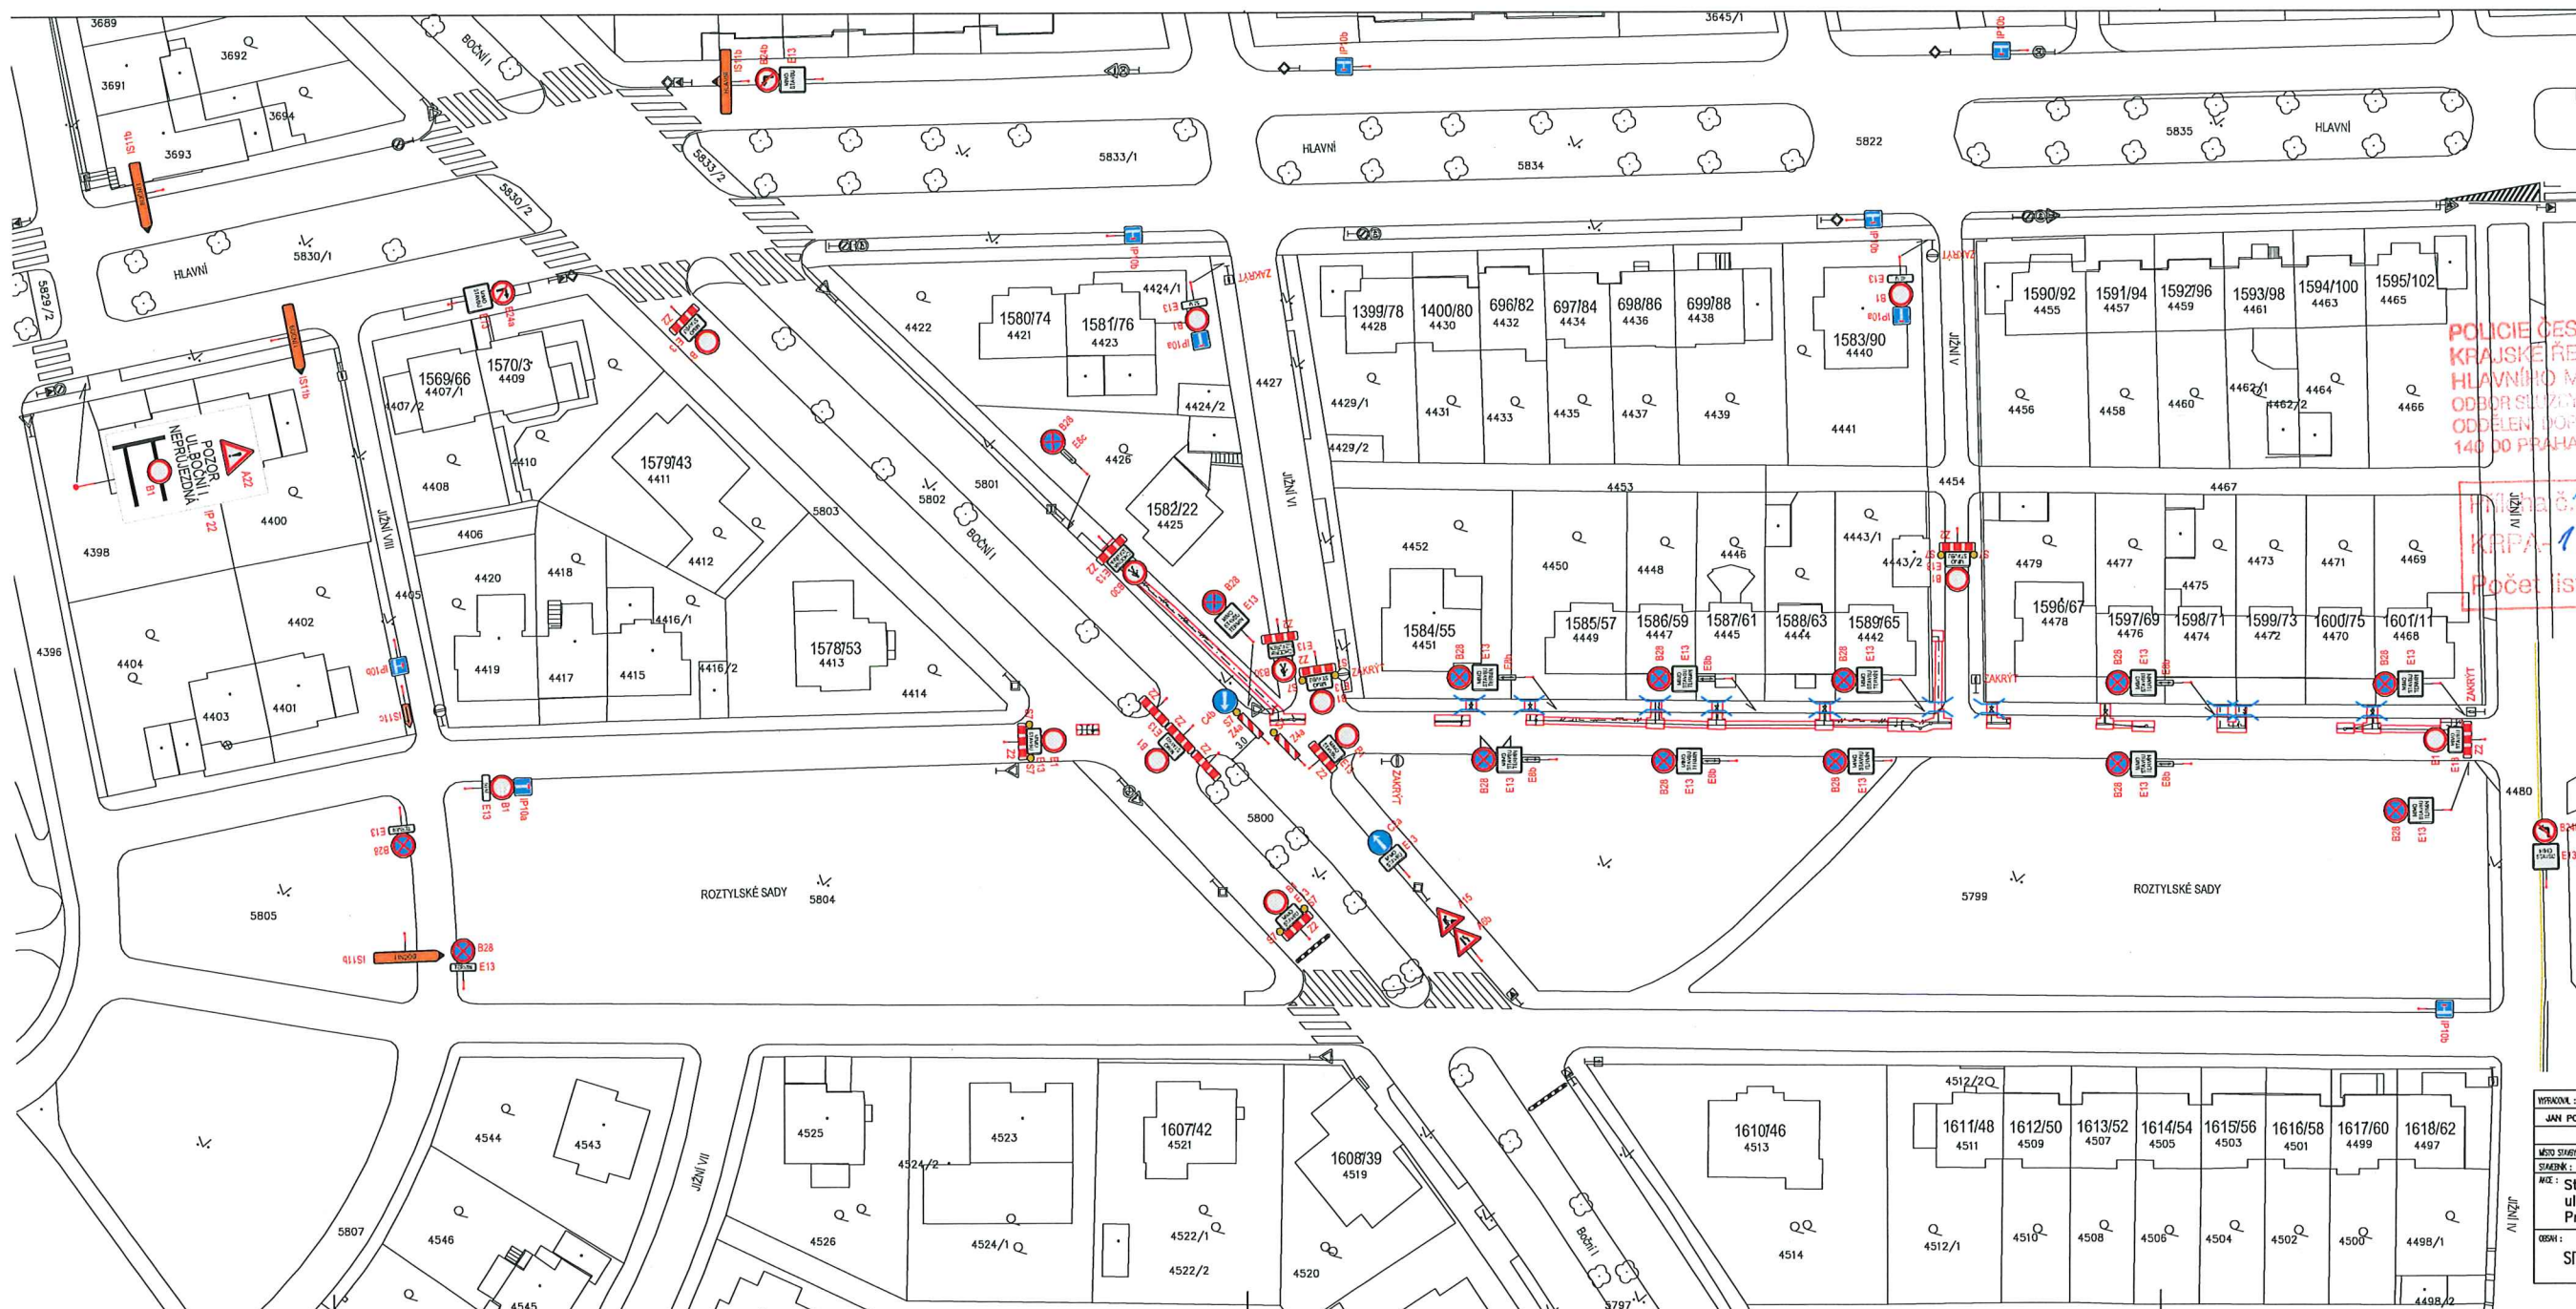

POLICIE ČESKÉ REPUBLIKY
 KRAJSKÉ ŘEDITELSTVÍ POLICIE
 HLAVNÍHO MĚSTA PRAHY
 ODDĚLENÍ SPRÁVY DOPRAVNÍ POLICIE 4
 ODDĚLENÍ DOPRAVNÍHO INŽENÝRSTVÍ
 140 DO PRAHA 4, KONGRESOVÁ 2

Hlídky č. 12 k písemnému stanovisku č.
 KRPA-134371-2 / ČJ-2020-0000DŽ
 Počet listů: 1

LEGENDA

- PŘEJEZDY, PŘECHODY
- STANOVISKA DOPRAVNÍ ZNAČENÍ
- NÁHRADNÍ DOPRAVNÍ ZNAČENÍ

7 DNÍ PŘEDEM OSADIT B28
 VÝKOPY BUDOU ŘÁDNĚ OCHRÁZENY PEVNÝMI ZÁBRANAMI.
 PŘES VÝKOPY BUDOU POLOŽENY LÁVKY SE ZÁBRADLÍM.
 VSTUPY DO OBJEKTŮ BUDOU ZAJIŠTĚNY LÁVKAMI S PEVNÝMI ZÁB.
 VJEZDY NA POZEMKY BUDOU ZACHOVÁNY. VÝKOP BUDE ZAJIŠTĚN


PROJEKTANT :	PROJEKTOVATEL :	PROJEKTOVACÍ :	VT :	JUR. I :
JAN POHANSKÝ	JAN POHANSKÝ	JUR. KROUPA		K. Čechův 143 00 10 16
MĚSTO STAVBY :	PRŮJEMNÝ :			FORMÁT :
Praha 4	Přístav plynovodů, s.s., U plynovodu 200/14, Město, 140 00 Praha 4			A3
NAČ :	STAVBA :			STAVBA :
Stavební úpravy NTL plynovodu ul. Jižní IV, Roztylské sady a okolí Praha 4 – Spořilov VI. ETAPA	F.2.13			1 : 500
OBDOBÍ :	MĚSKÝ ÚŘAD :			PROJEKČNÍ ČÍSLO :
SITUACE DIO – ETAPA Č. 16, 17	01/2025			



POLICIE ČESKÉ REPUBLIKY
 KRAJSKÉ ŘEDITELSTVÍ POLICIE
 HLAVNÍHO MĚSTA PRAHY
 ODDĚLENÍ SLUŽBY DOPRAVNÍ POLICIE 4
 ODDĚLENÍ DOPRAVNÍHO INŽENÝRSTVÍ
 140 00 PRAHA 4, KONGRESOVÁ 2

Příloha č. 13 k písemnému stanovisku čj.
 KRPA-134371-2 /ČJ-2026-0000DŽ
 Počet listů: 1

STAVBA ZAJISTÍ DOPROVOD REZIDENTŮ POHYBUJÍCÍCH SE PO STAVENIŠTI POVĚŘENOU OSOBOU,
 KTERÁ BUDE ŘÁDNĚ POUČENÁ, PROŠKOLENÁ A ODĚNA V SOULADU S VYHLÁŠKOU
 Č. 294/2015 Sb. (PRAVIDLA PROVOZU NA POZEMNÍCH KOMUNIKACÍCH).
 TATO OSOBA BUDE PŘÍTOMNA PO DOBU REALIZACE VÝKOPOVÝCH PRACÍ V PRACOVNÍ DOBĚ OD 7 DO 16 H.

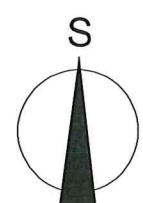

LEGENDA

- PŘEJEZDY, PŘECHODY
- STÁVAJÍCÍ DOPRAVNÍ ZNAČENÍ
- NÁHRADNÍ DOPRAVNÍ ZNAČENÍ

7 DNÍ PŘEDEM OSADIT B28
 VÝKOPY BUDOU ŘÁDNĚ OHRAZENY PEVNÝMI ZÁBRANAMI.
 PŘES VÝKOPY BUDOU POLOŽENY LÁVKY SE ZÁBRADLÍM.
 VSTUPY DO OBJEKTŮ BUDOU ZAJIŠTĚNY LÁVKAMI S PEVNÝM ZÁBRADLÍM.
 VEJZDY NA POZEMKY BUDOU ZACHOVÁNY. VÝKOP BUDE ZAJIŠTĚN PŘEJEZDY.

VYPRACOVAL :	ZODP. PROJEKTANT :	PROJEKTANT:	VPT :	JIŘÍ KROUPA K Orionce 1842/10 143 00 Praha 12 IČ 18949991	
JAN PODHAISKÝ	JAN PODHAISKÝ	JIŘÍ KROUPA			
MÍSTO STAVBY :	Praha 4			FORMÁT	2 A4
STAVEBNÍK :	Pražská plynárenská Distribuce, a.s., U plynárny 500/44, Michle, 140 00 Praha 4			DATUM	02.2026
AKCE :	Stavební úpravy NTL plynovodů ul. Jižní IV, Roztylské sady a okolí Praha 4 – Spořilov VI. ETAPA			STUPEŇ	DPS
				MĚŘITKO	POŘAD. ČÍSLO
	1 : 500	F.2.14			
OBSAH :	ARCHIVNÍ ČÍSLO				
	SITUACE DIO – ETAPA Č. 18		ČÍSLO ZAKÁZKY		ARCHIVNÍ ZNAK
			01/2025		



POLICIE ČESKÉ REPUBLIKY
 KRAJSKÉ ŘEDITELSTVÍ POLICIE
 HLAVNÍHO MĚSTA PRAHY
 ODDĚLENÍ DOPRAVNÍ POLICIE 4
 ODDĚLENÍ DOPRAVNÍHO INŽENÝRSTVÍ
 140 00 PRAHA 4, KONGRESOVÁ 2

Příloha č. 14 k písemnému stanovisku č.
 KRPA-734371-2 /ČJ-20260000DŽ
 Počet listů: 1



LEGENDA

- PŘEJEZDY, PŘECHODY
- STÁVAJÍCÍ DOPRAVNÍ ZNAČENÍ
- NÁHRADNÍ DOPRAVNÍ ZNAČENÍ



7 DNÍ PŘEDEM OSADIT B28

VÝKOPY BUDOU ŘÁDNĚ OHRAZENY PEVNÝMI ZÁBRANAMI.
 PŘES VÝKOPY BUDOU POLOŽENY LÁVKY SE ZÁBRADLÍM.
 VSTUPY DO OBJEKTŮ BUDOU ZAJIŠTĚNY LÁVKAMI S PEVNÝM ZÁBRADLÍM.
 VJEZDY NA POZEMKY BUDOU ZACHOVÁNY. VÝKOP BUDE ZAJIŠTĚN PŘEJEZDY.

VYPRACOVAL :	ZODP. PROJEKTANT :	PROJEKTANT:	VPT :	JIŘÍ KROUPA K Orionce 1842/10 143 00 Praha 12 IČ 18949991	
JAN PODHAISKÝ	JAN PODHAISKÝ	JIŘÍ KROUPA			
MÍSTO STAVBY :	Praha 4			FORMÁT	2 A4
STAVEBNÍK :	Pražská plynárenská Distribuce, a.s., U plynárny 500/44, Michle, 140 00 Praha 4			DATUM	02.2026
AKCE :	Stavební úpravy NTL plynovodů ul. Jižní IV, Roztylské sady a okolí Praha 4 – Spořilov VI. ETAPA			STUPEŇ	DPS
				MĚŘITKO	POŘAD. ČÍSLO
				1 : 500	F.2.15
OBSAH :				ARCHIVNÍ ČÍSLO	
SITUACE DIO – ETAPA Č. 19, 20				ČÍSLO ZAKÁZKY	ARCHIVNÍ ZNAK
				01/2025	

POLICIE ČESKÉ REPUBLIKY
 KRAJSKÉ ŘEDITELSTVÍ POLICIE
 HLAVNÍHO MĚSTA PRAHY
 ODDĚLENÍ DOPRAVNÍ POLICIE 4
 ODDĚLENÍ DOPRAVNÍHO INŽENÝRSTVÍ
 140 00 PRAHA 4, KONGRESOVÁ 2

Příloha č. k písemnému stanovisku čj.
 KRPA- /ČJ-20 -0000DŽ
 Počet listů:

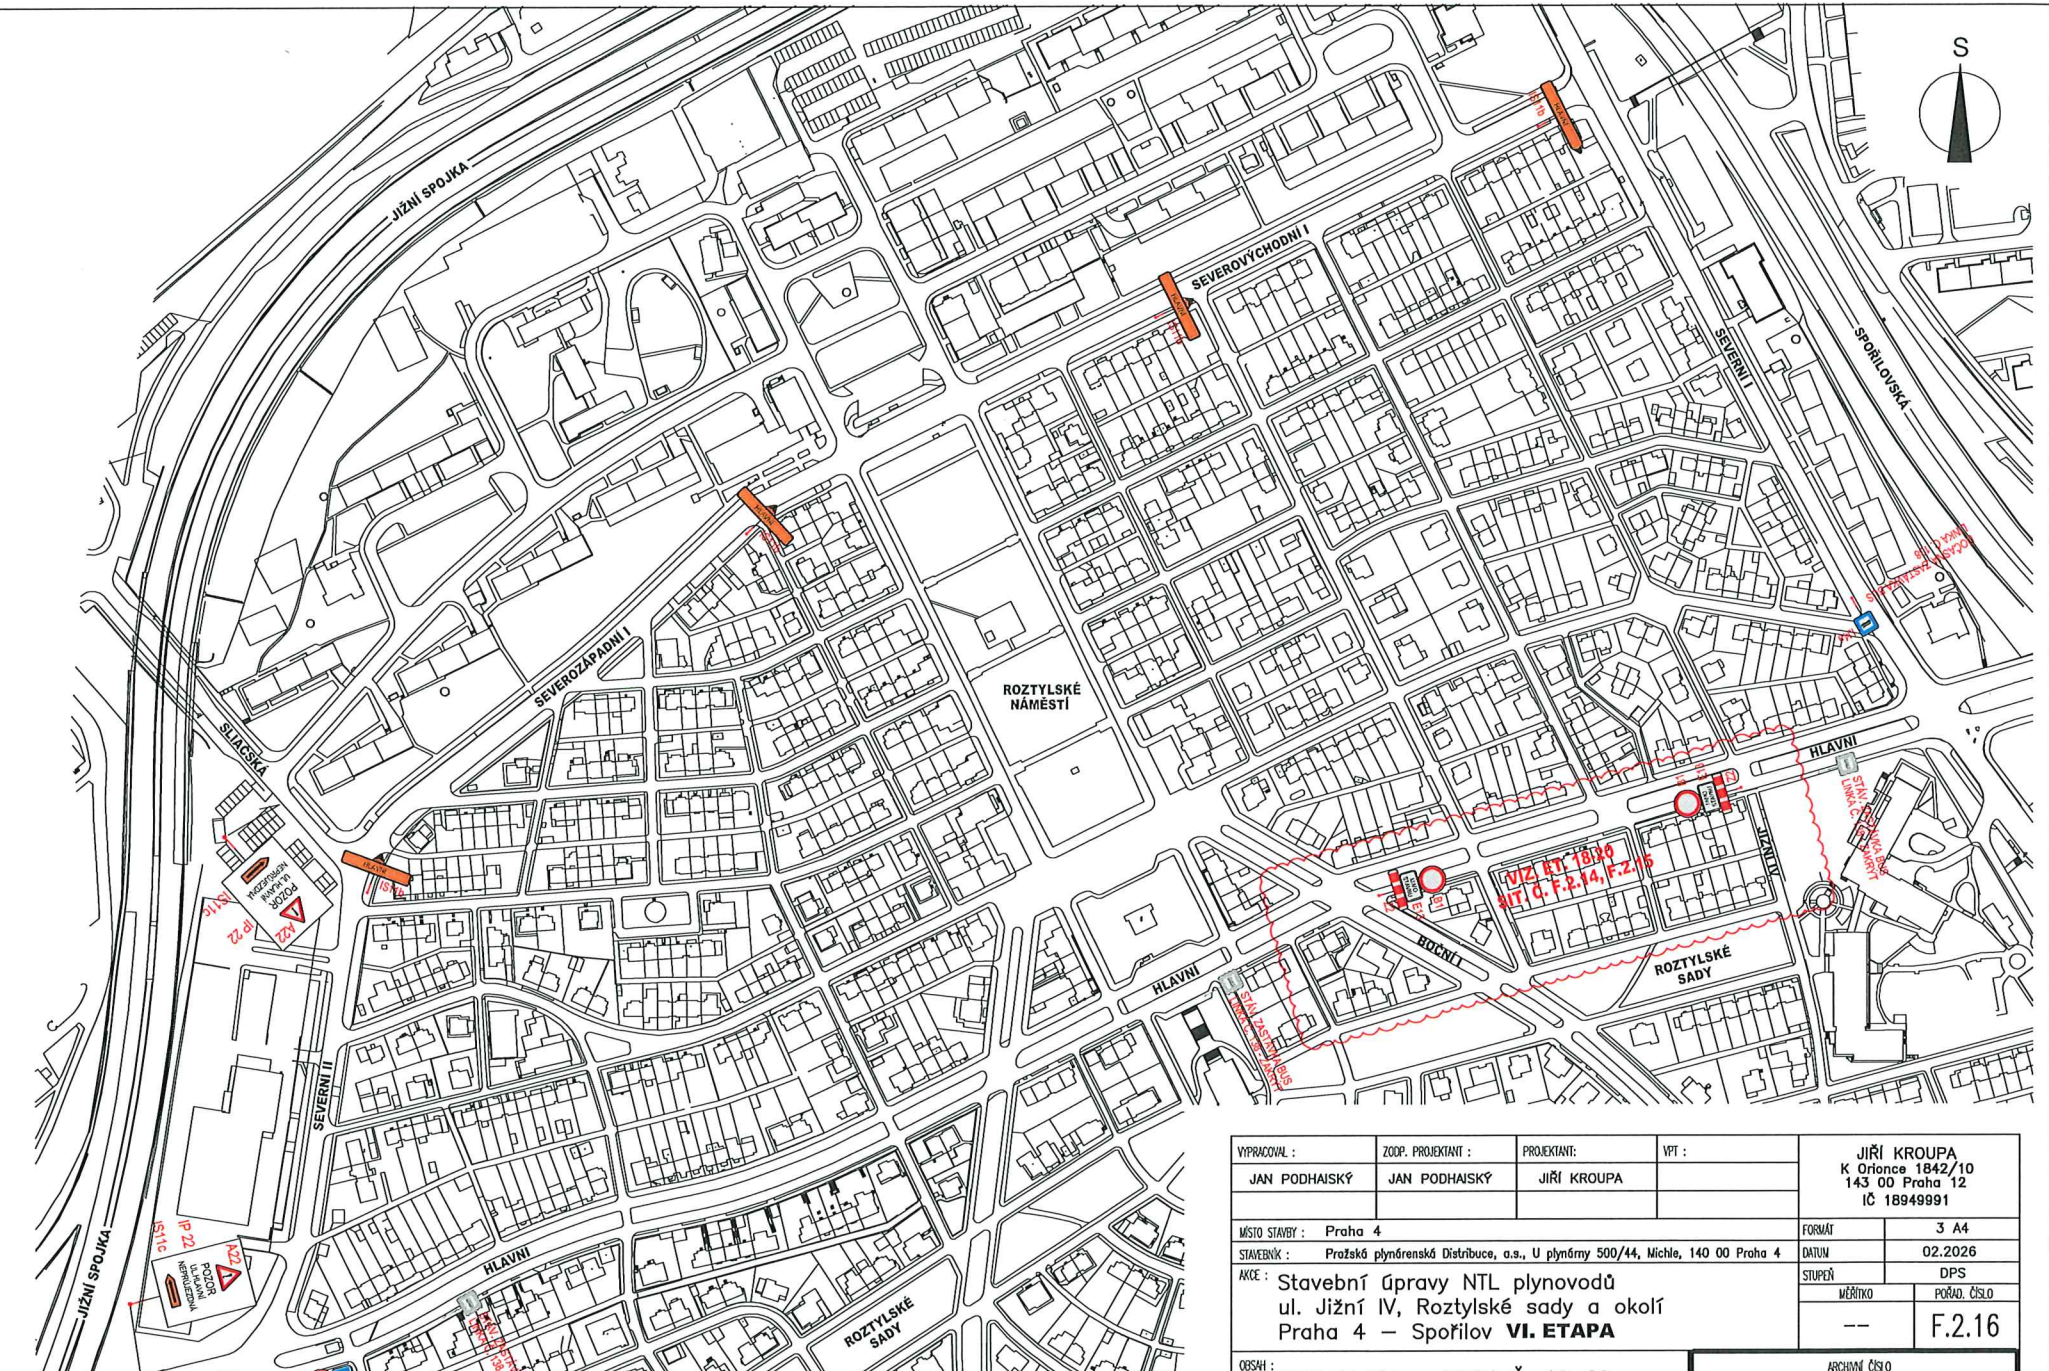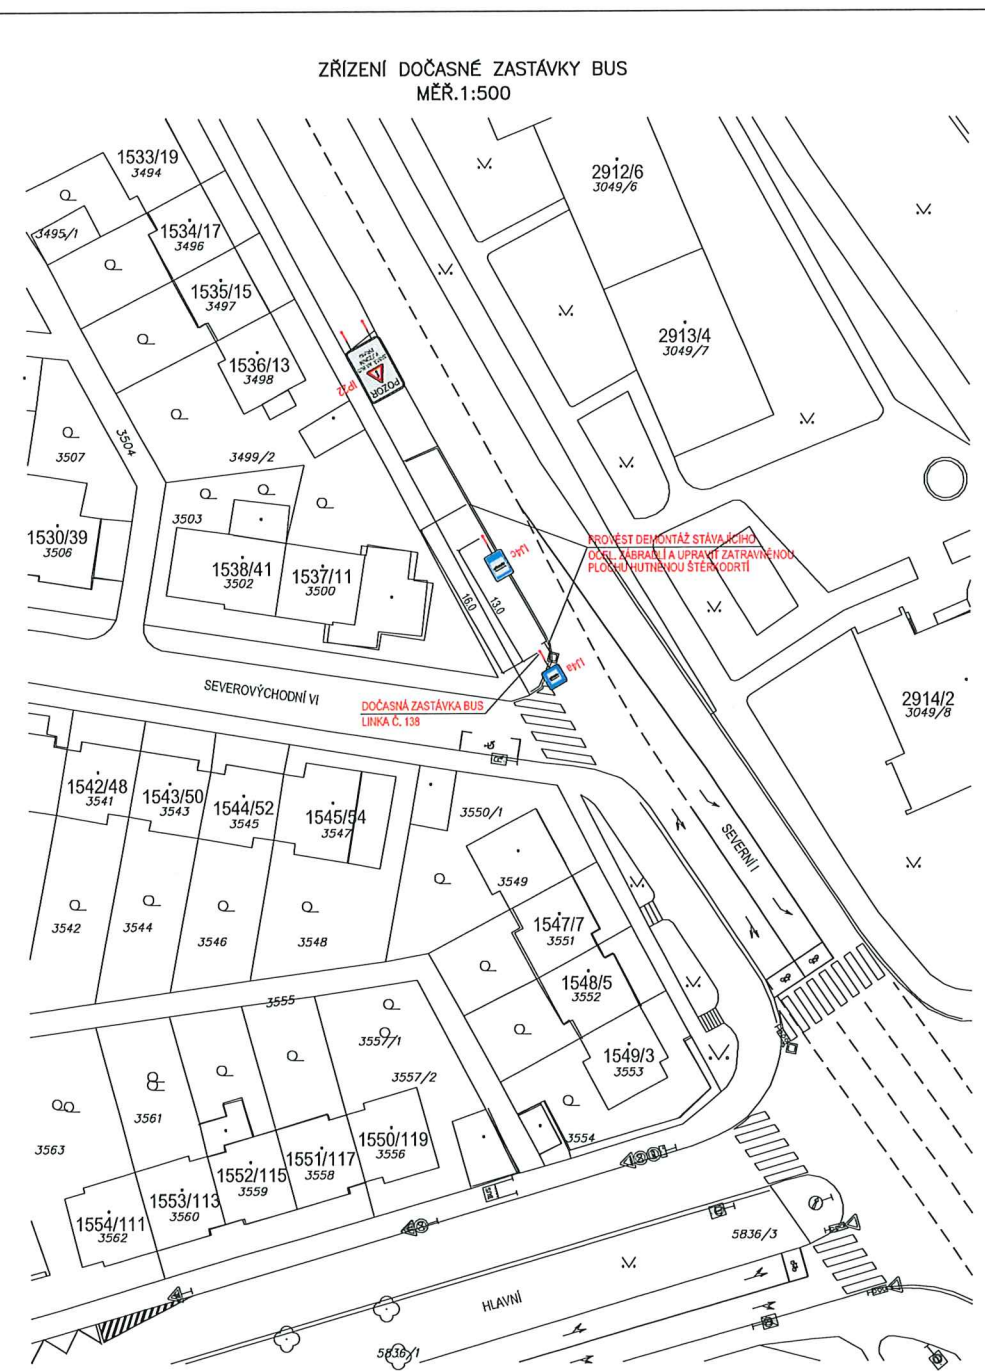

VYPRACOVAL :	ZODP. PROJEKTANT :	PROJEKTANT :	VPT :	JIŘÍ KROUPA K Orlovice 1842/10 143 00 Praha 12 IČ 18949991	
JAN PODHAISKÝ	JAN PODHAISKÝ	JIŘÍ KROUPA		FORMÁT	3 A4
MÍSTO STAVBY : Praha 4				DATUM 02.2025	
STAVEBNÍK : Pražská plynárenská Distribuce, a.s., U plynárny 500/44, Michle, 140 00 Praha 4				STUPEŇ DPS	
NÁZEV : Stavební úpravy NTL plynovodů ul. Jižní IV, Roztylské sady a okolí Praha 4 – Spořilov VI. ETAPA				MĚŘÍTKO PŮD. ČÍSLO	
				-- F.2.16	
OBSAH : SITUACE DIO – ETAPA Č. 18–20 OBJÍZDNÁ TRASA				ARCHIVNÍ ČÍSLO	
				ČÍSLO ZKÁDEK ARCHIVNÍ ZNAK	
				01/2025	

Příloha č. k písemnému stanovisku čj.
 KRPA-134371-2 /ČJ-20 26000DŽ
 Počet listů: 1