




u. OHRADNI  
 3x V7a  
 + úpravy  
 u nich.  
 (sjednutí)  
 I.-III.

ODBOR DOPRAVY  
 ÚŘADU MĚSTSKÉ ČÁSTI PRAHA 4  
 ověřuje za podmínek OOP - stanovení  
 ze dne 13-04-2026  
 č.j.: P4/934669/26/00/NOV-  
 00190/00P-DZ-019  
 SZ P4/997445/26/2

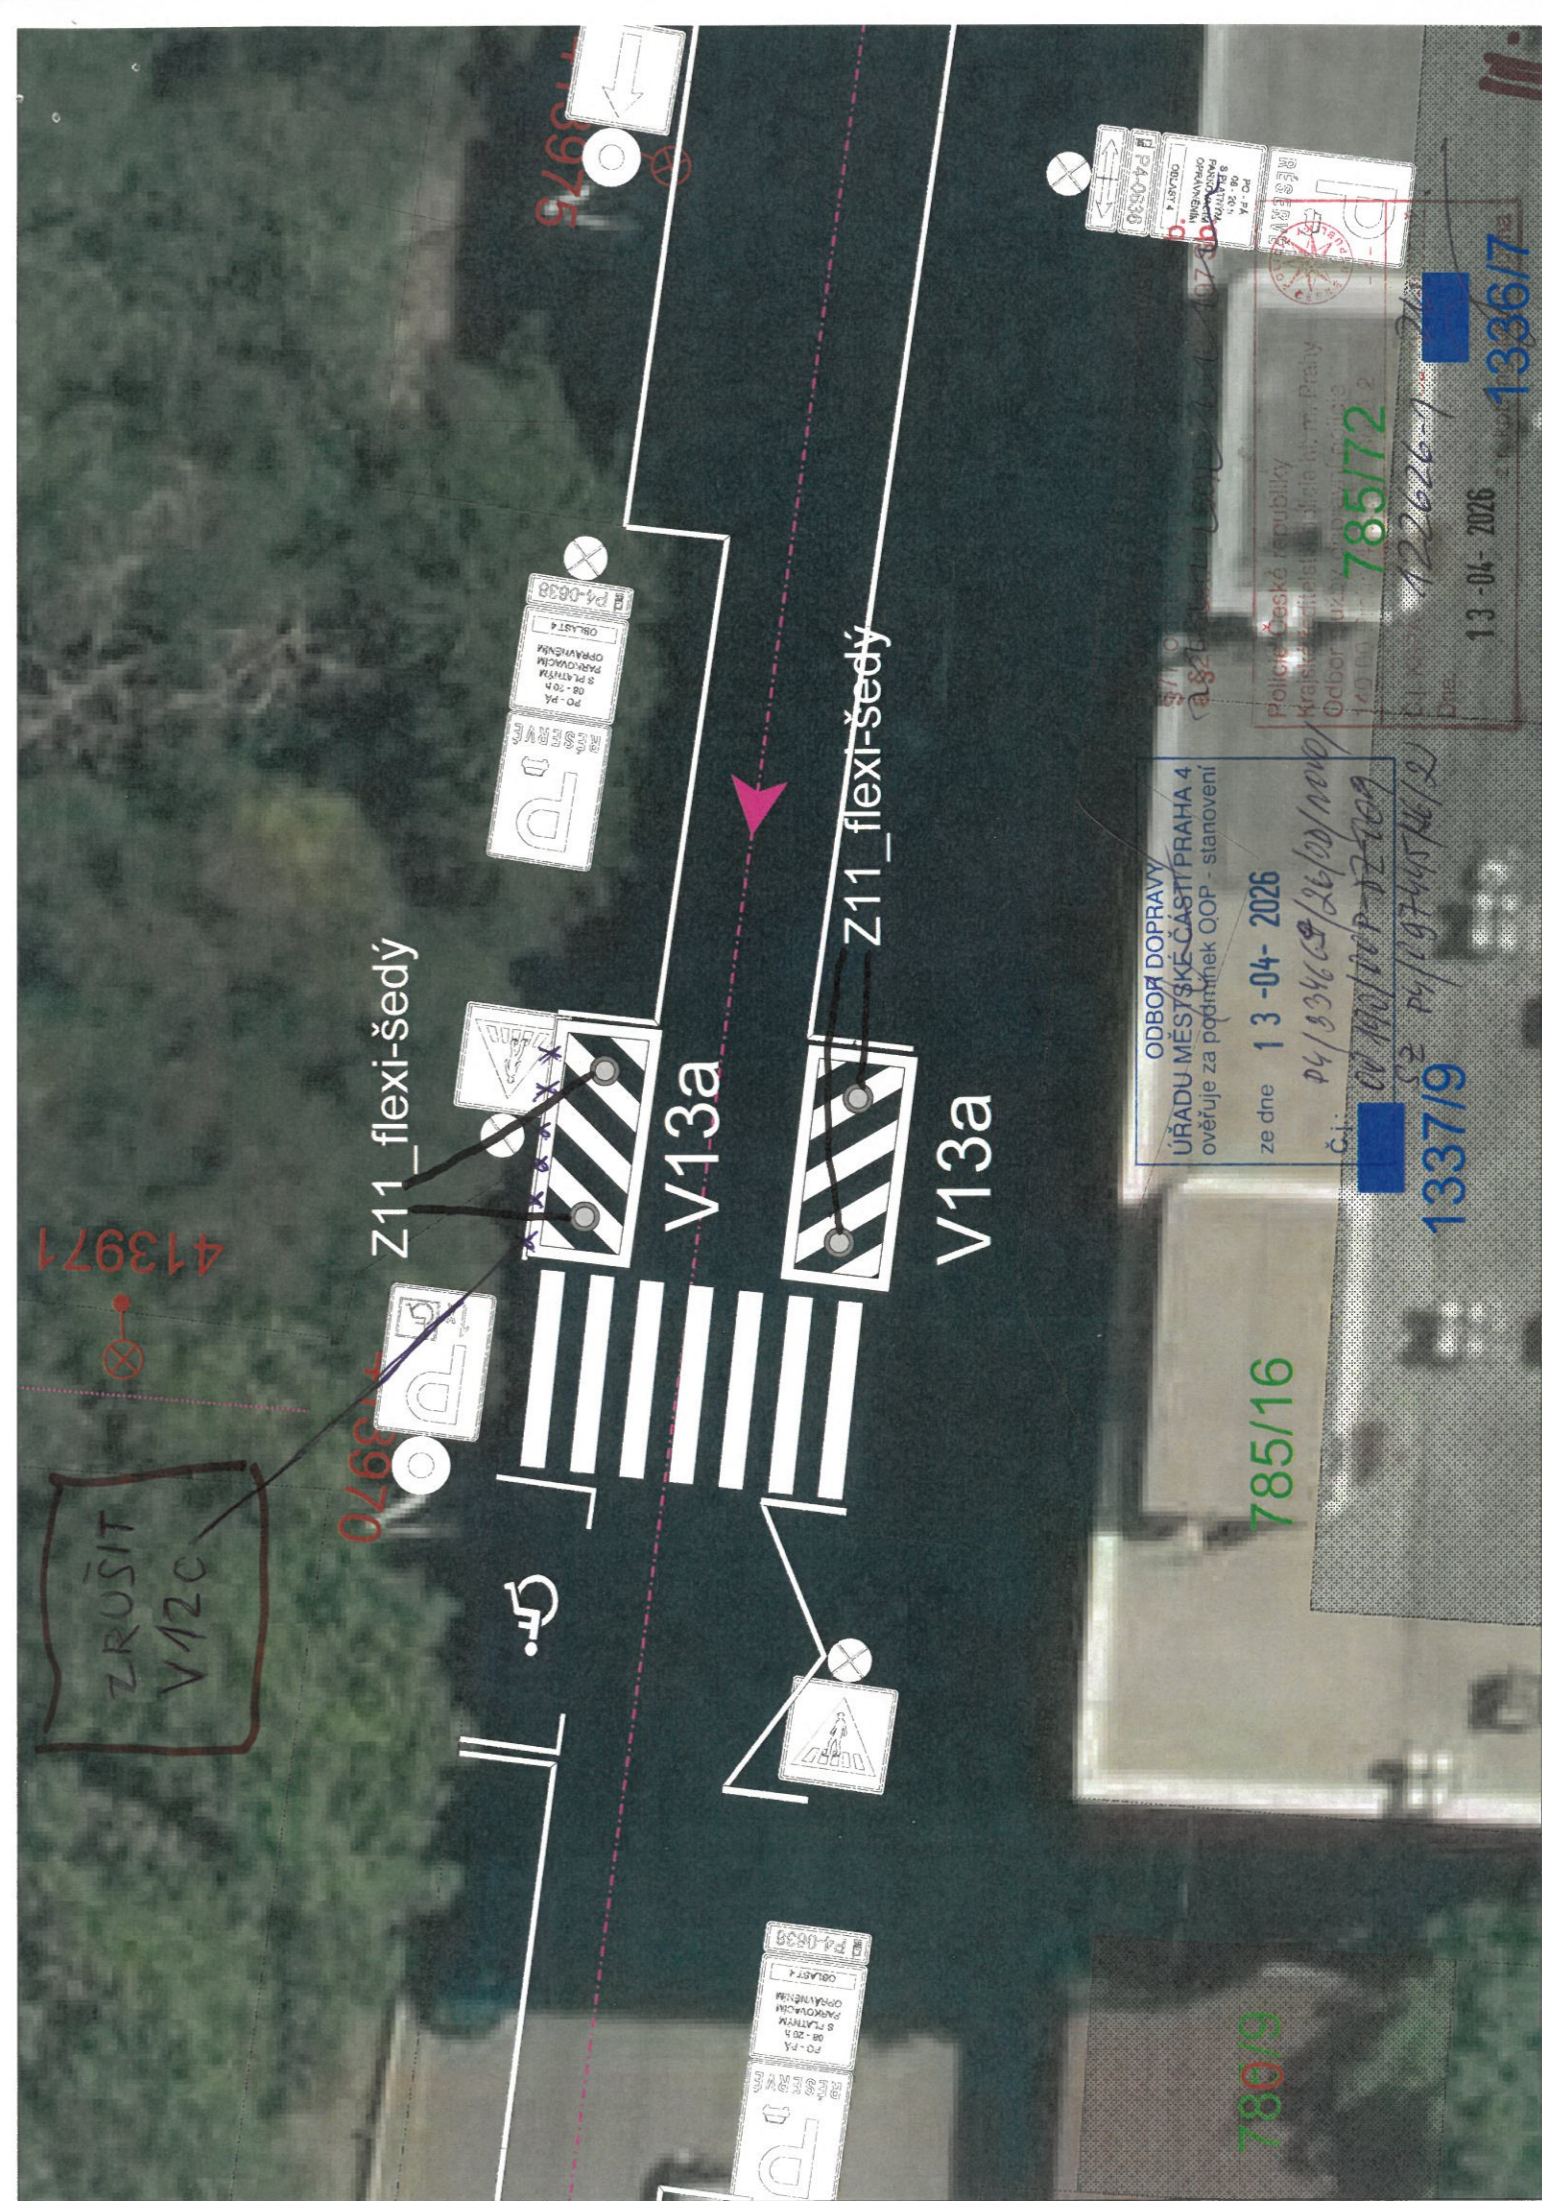

ZRUŠIT  
 V12C

ODBOR DOPRAVY  
 ÚŘADU MĚSTSKÉ ČÁSTI PRAHA 4  
 ověřuje za podmínek OOP - stanovení  
 ze dne 13-04-2026  
 č.j.: P4/934669/26/00/NOV-  
 00190/00P-DZ-019  
 SZ P4/197445/26/2

Policejní Česká republika  
 Krajské zastupitelství hl. m. Prahy  
 Odbor údržby a bezpečnosti  
 140 00 785172  
 13-04-2026  
 133617