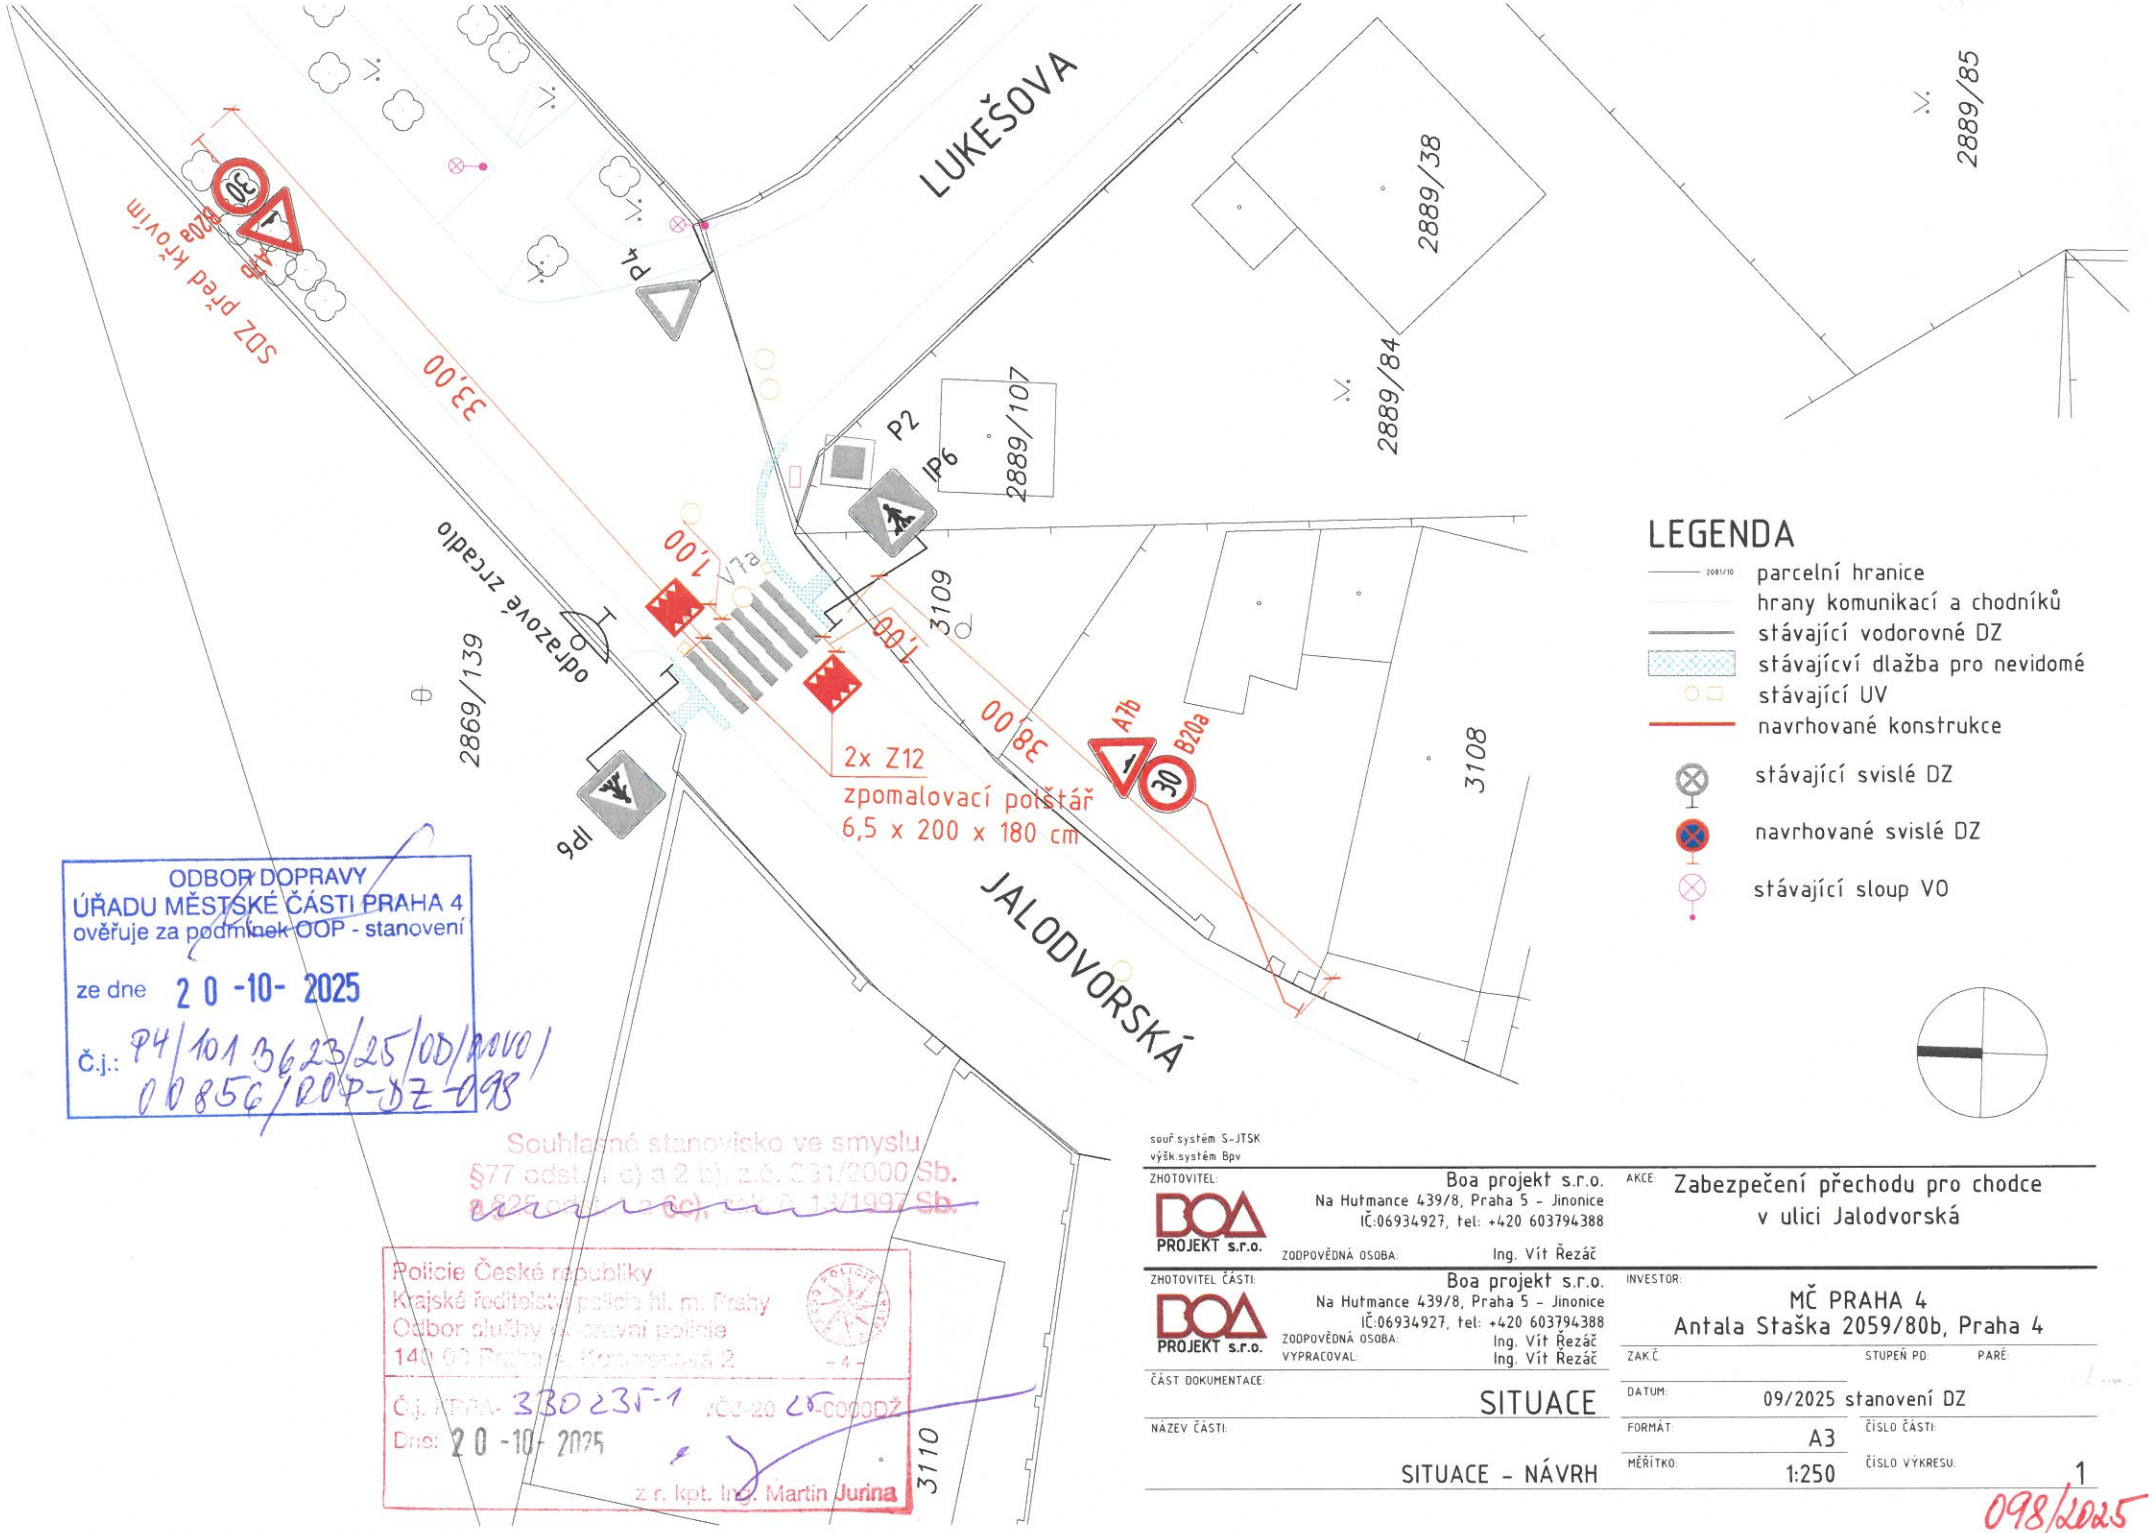

LEGENDA

- parcelní hranice
- hrany komunikací a chodníků
- stávající vodorovné DZ
- stávajícví dlažba pro nevidomé
- stávající UV
- navrhované konstrukce
- stávající svislé DZ
- navrhované svislé DZ
- stávající sloup VO

ODBOR DOPRAVY
ÚŘADU MĚSTSKÉ ČÁSTI PRAHA 4
ověřuje za podmínek OOP - stanovení
ze dne 20 -10- 2025
Č.j.: P4/101362325/OD/ROVO/00856/ROP-DZ-098

Souhlasné stanovisko ve smyslu
§77 odst. 1 písm. c) a 2 b), z.č. 361/2000 Sb.
a §25 odst. 1 písm. c), vyhl. č. 13/1997 Sb.

Policie České republiky
Krajské ředitelství policie hl. m. Prahy
Odbor služby dopravní policie
140 00 Praha 4, Kongresová 2
-4-
Č.j. KRPA- 330235-1 /ČJ-20 25-000DŽ
Dne: 20 -10- 2025
z r. kpt. Ing. Martin Jurina

souř.systém S-JTSK
výšk.systém Bpv

ZHOTOVITEL:	Boa projekt s.r.o. Na Hutmance 439/8, Praha 5 - Jinonice IČ:06934927, tel: +420 603794388 ZODPOVĚDNÁ OSOBA: Ing. Vít Řezáč	AKCE:	Zabezpečení přechodu pro chodce v ulici Jalodvorská
ZHOTOVITEL ČÁSTI:	Boa projekt s.r.o. Na Hutmance 439/8, Praha 5 - Jinonice IČ:06934927, tel: +420 603794388 ZODPOVĚDNÁ OSOBA: Ing. Vít Řezáč VYPRACOVAL: Ing. Vít Řezáč	INVESTOR:	MČ PRAHA 4 Antala Staška 2059/80b, Praha 4
ČÁST DOKUMENTACE:	SITUACE	ZAK.Č.	STUPEŇ PD: PARÉ:
NÁZEV ČÁSTI:	SITUACE - NÁVRH	DATUM:	09/2025 stanovení DZ
		FORMÁT:	A3
		MĚŘÍTKO:	1:250
		ČÍSLO ČÁSTI:	
		ČÍSLO VÝKRESU:	1

098/2025