


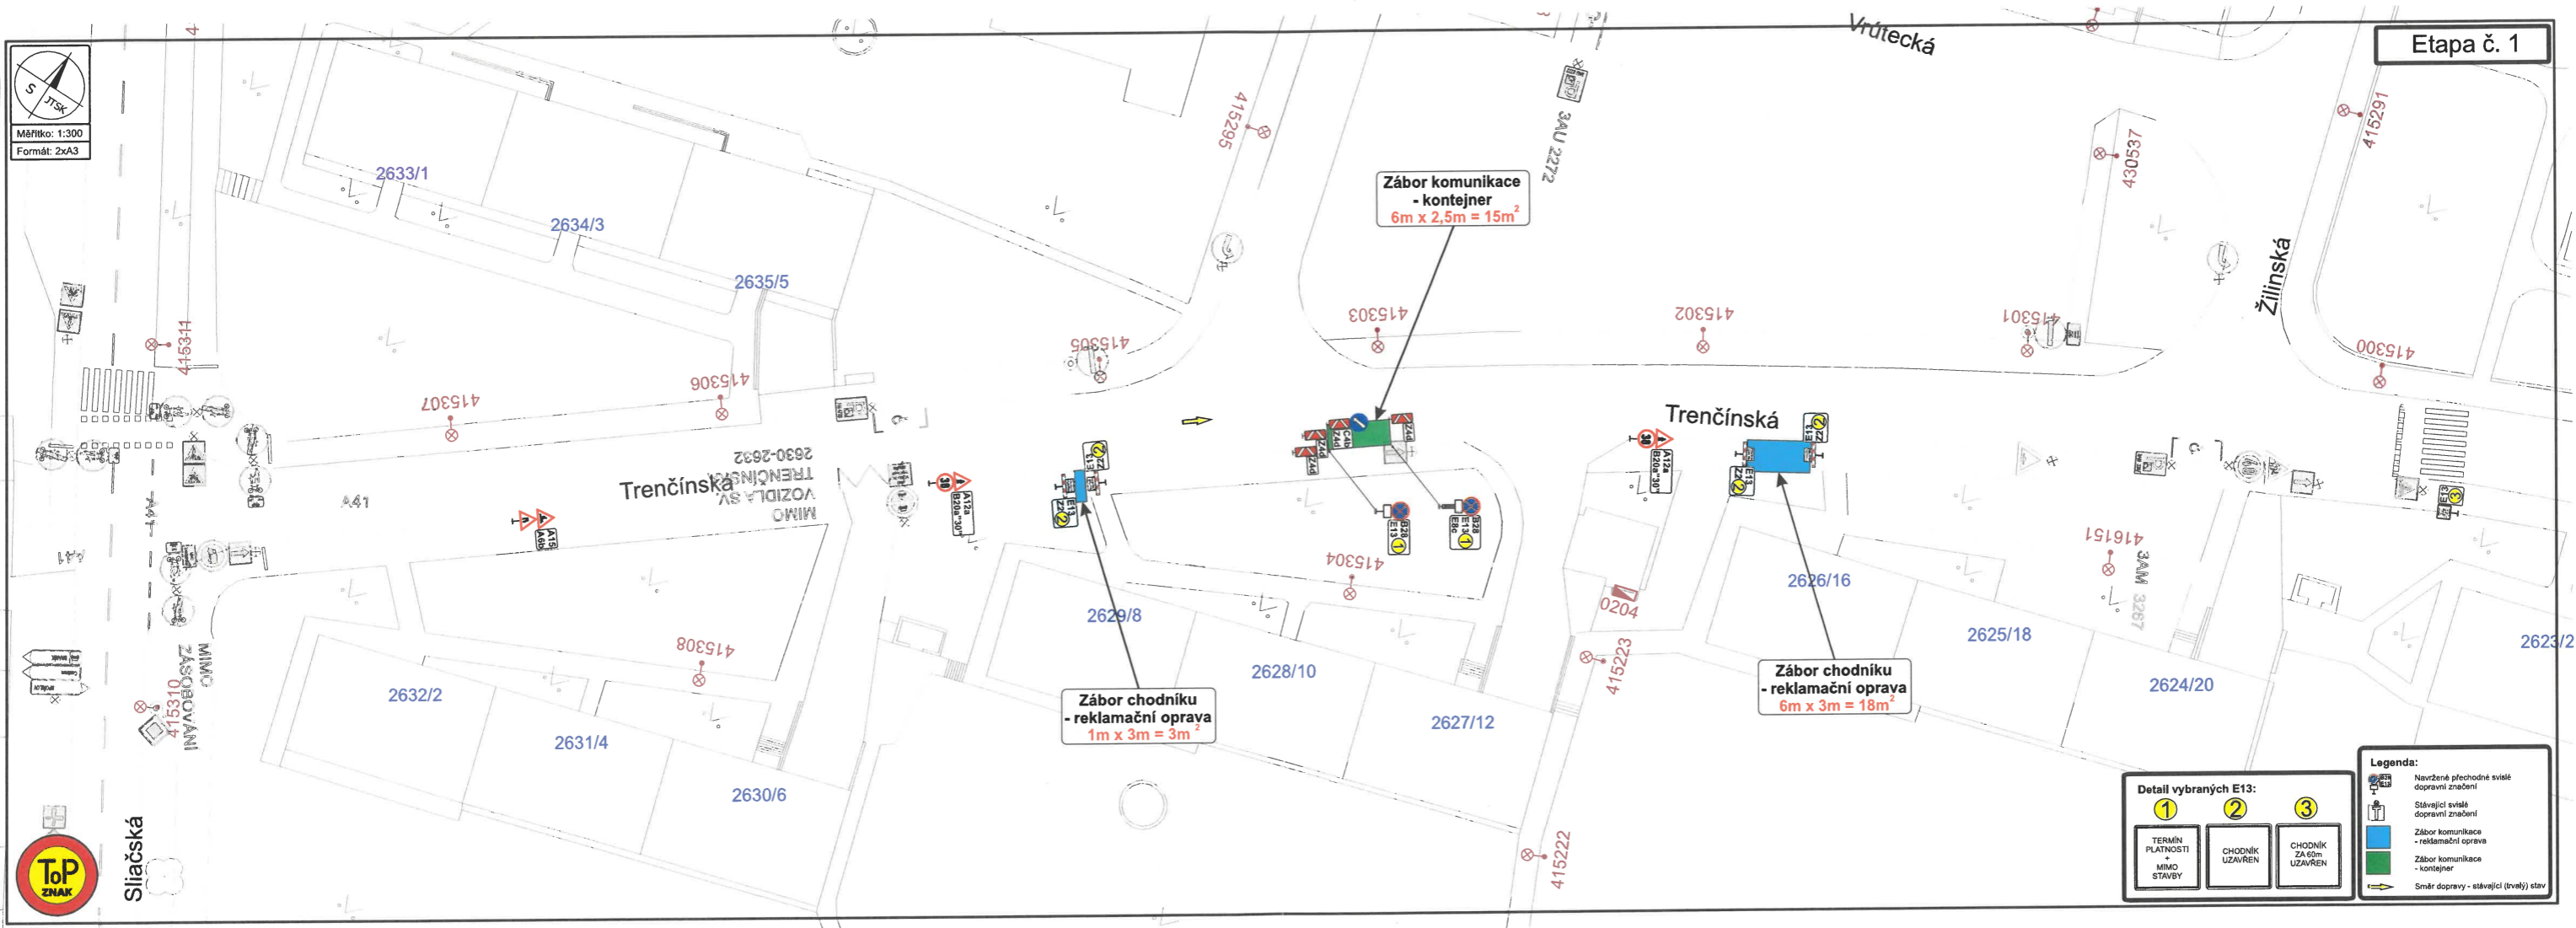

Etapa č. 1



Zábor komunikace - kontejner
6m x 2,5m = 15m²

Zábor chodníku - reklamační oprava
1m x 3m = 3m²

Zábor chodníku - reklamační oprava
6m x 3m = 18m²

Detail vybraných E13:

1	2	3
TERMIN PLATNOSTI + MIMO STAVBY	CHODNÍK UZAVŘEN	CHODNÍK ZA ŘÍM UZAVŘEN

Legenda:

- Navržené přechodné světelné dopravní značení
- Stávající světelné dopravní značení
- Zábor komunikace - reklamační oprava
- Zábor komunikace - kontejner
- Směr dopravy - stávající (tvoří) stav


ODBOR DOPRAVY
 ÚŘADU MĚSTSKÉ ČÁSTI PRAHA 4
 ověřuje za podmínek rozhodnutí
 ze dne 27-05-2026
 č.j.: P4/4599/44/26/OD

POLICIE ČESKÉ REPUBLIKY
 KRAJSKÉ ŘEDITELSTVÍ POLICIE
 HLAVNÍHO MĚSTA PRAHY
 ODBOR SLUŽBY DOPRAVNÍ POLICIE 4
 ODDĚLENÍ DOPRAVNÍHO INŽENÝRSTVÍ
 140 00 PRAHA 4, KONGRESOVÁ 2

Příloha č.1 k písemnému stanovisku čj.
 KRPA-146451-240J-20260000DŽ
 Počet listů 1



Sliáčská

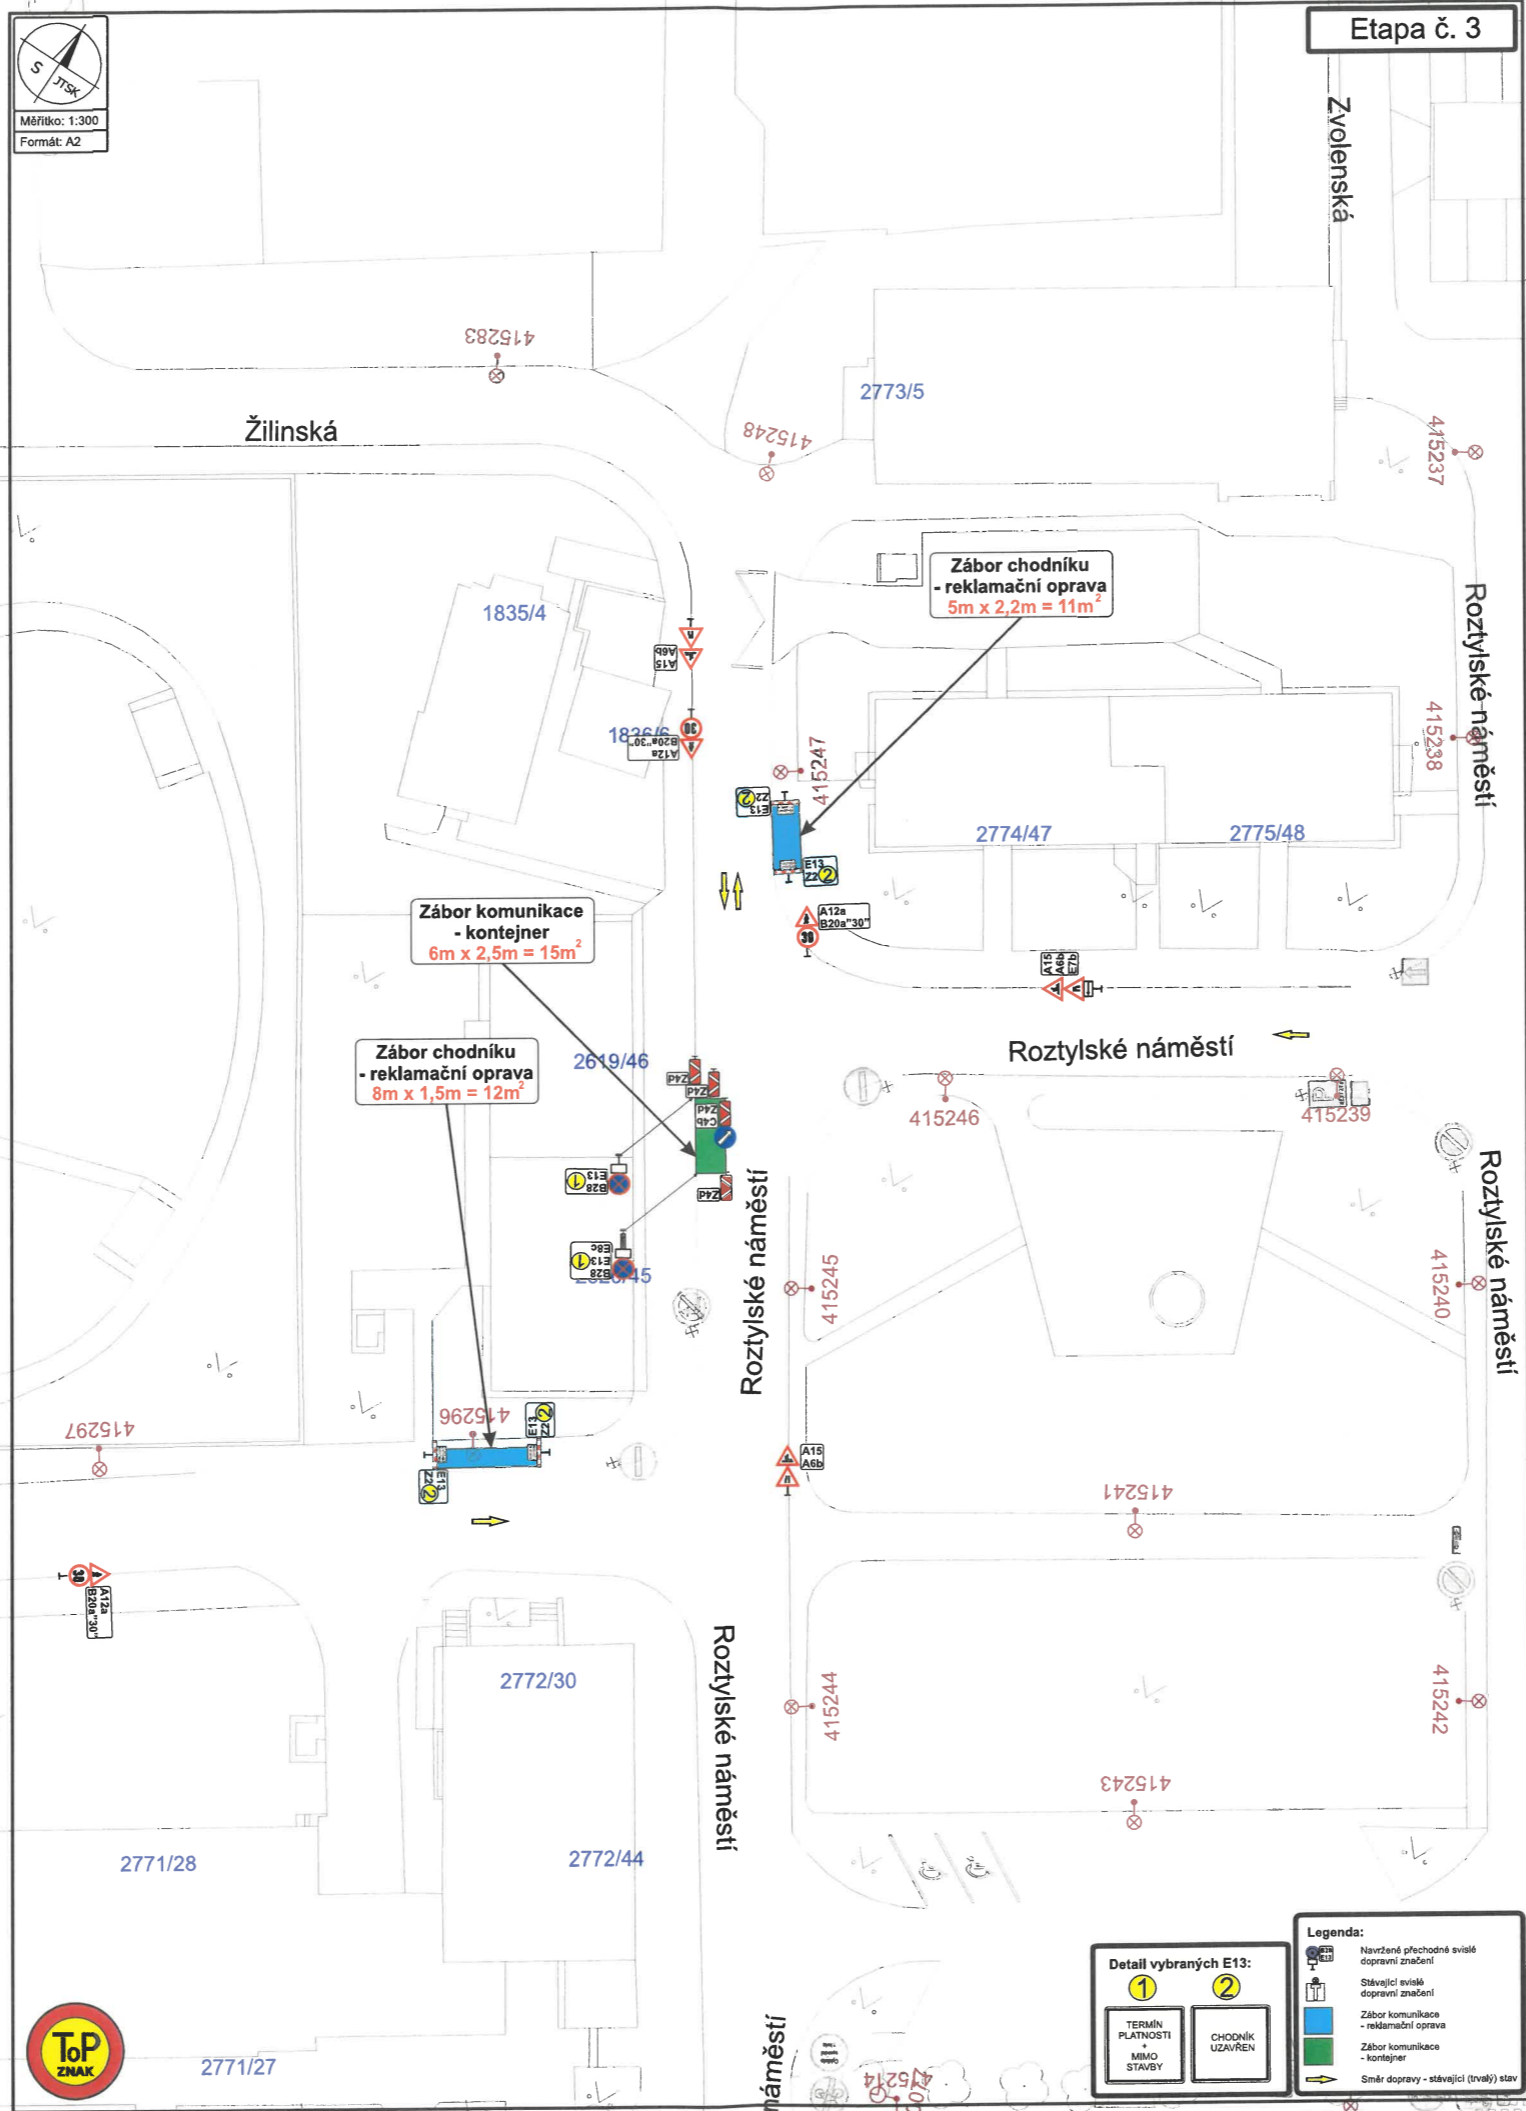

POLICIE ČESKÉ REPUBLIKY
KRAJSKÉ ŘEDITELSTVÍ POLICIE
HLAVNÍHO MĚSTA PRAHY
CUBOR SLUŽBY DOPRAVNÍ POLICIE 4
ODDĚLENÍ DOPRAVNÍHO INŽENÝRSTVÍ
140 00 PRAHA 4, KONGRESOVÁ 2

Příloha č. 3 k pracovnímu stanovisku čj.
KRPA-176757-2/ČJ-20240000DŽ
Počet listů: 1

ODBOR DOPRAVY
ÚŘADU MĚSTSKÉ ČÁSTI PRAHA 4
ověřuje za podmínek rozhodnutí
ze dne 27-05-2026
č.j.: P4/459944/26/OD




Měřítko: 1:300
Formát: A3

7

3

279

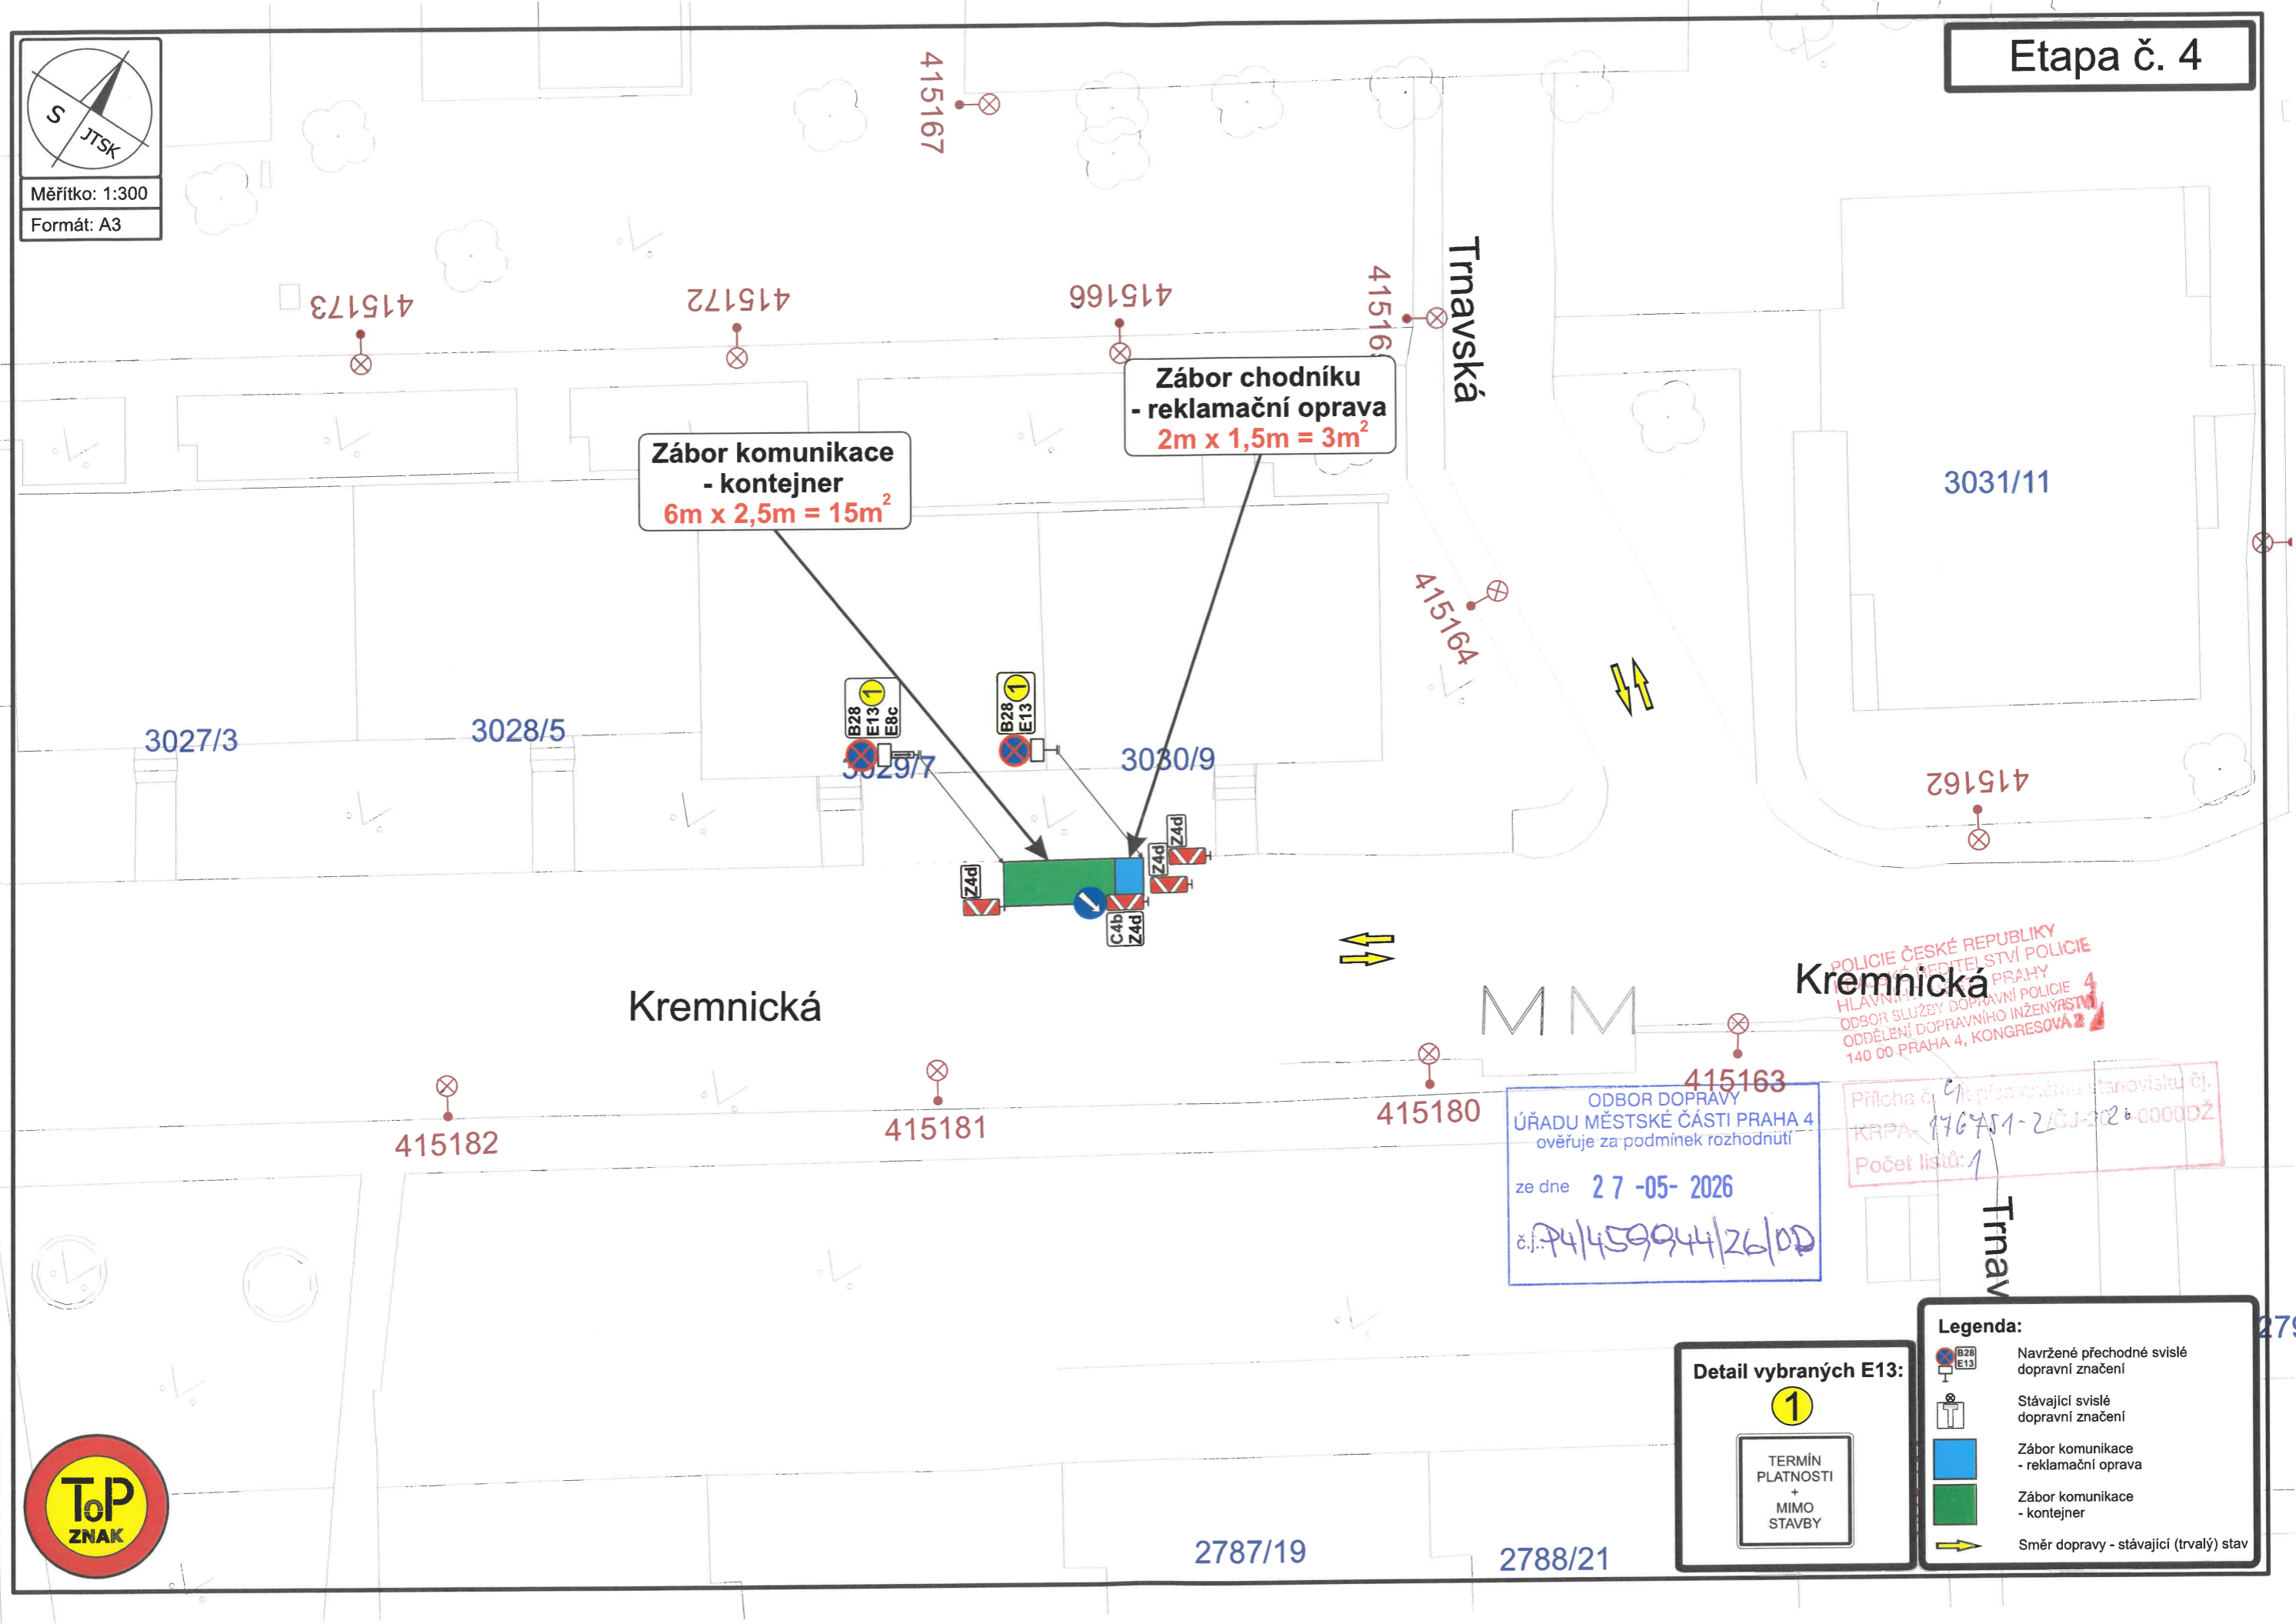

Zábor komunikace
- kontejner
6m x 2,5m = 15m²

Zábor chodníku
- reklamační oprava
2m x 1,5m = 3m²

POLICIE ČESKÉ REPUBLIKY
ŘEDITELSTVÍ POLICIE
HLAVNÍ MĚSTSKÁ POLICIE PRAHY
ODBOR SLUŽBY DOPRAVNÍ POLICIE
ODDĚLENÍ DOPRAVNÍHO INŽENÝRSTVÍ
140 00 PRAHA 4, KONGRESOVA 2

ODBOR DOPRAVY
ÚŘADU MĚSTSKÉ ČÁSTI PRAHA 4
ověřuje za podmínek rozhodnutí
ze dne 27-05-2026
č.j.: P4/459944/26/OD

Příloha č. 1 k písemnému stanovisku čj.
KRPA-176751-2026-0000DŽ
Počet listů: 1



Detail vybraných E13:

TERMÍN
PLATNOSTI
+
MIMO
STAVBY

Legenda:

- Navržené přechodné svisté dopravní značení
- Stávající svisté dopravní značení
- Zábor komunikace - reklamační oprava
- Zábor komunikace - kontejner
- Směr dopravy - stávající (trvalý) stav

2787/19

2788/21