

DIO 26175



Objednatel:
Nová Optika s.r.o.

Vypracoval:
Jan Himmel


Místo akce:
Praha 4

Datum vypracování:
28.04.2026

Název akce:
Na Veselí / 5. května

Datum akce:

Značky B28 budou osazeny 7 dní předem. Výkop bude ohrazen zábranami.
U výkopů bude dodržen průchozí profil min. 1,5 m.

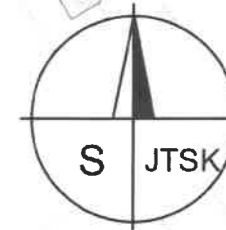

825/3

826/6

kontejner 5 m x 2 m

1202/4

výkop, bude ohrazeno zábranami

C4b+Z4

Na Veselí

B28+E13+E8d
(MIMO STAVBU+DATUM)

NN7410

výkop, bude ohrazeno zábranami

1598/78

NN2211

1095/2

1598/24

1095/117

A15

B28+E13
(MIMO STAVBU+DATUM)
PŘEJDETE NA DRUHOU STRÁNU
Z2+E13(CHODNÍK UZAVŘEN)
PŘEJDETE NA DRUHOU STRÁNU

1152/119

Legenda



Stálé dopravní značení



Přechodné dopravní značení



Kontejner 5 m x 2 m



Výkop



Nová kabelová komora

1599/80

Na Pař...

ODBOR DOPRAVY
ÚŘADU MĚSTSKÉ ČÁSTI PRAHA 4
ověřuje za podmínek rozhodnutí
ze dne 29-05-2026
č.j.: P4/473703/26/OD/HORU-DR OK 8/26



DIO 26176



Objednatel:
Nová Optika s.r.o.

Vypracoval:
Jan Himmel



Místo akce:
Praha 4

Datum vypracování:
28.04.2026

Název akce:
Na Veselí / 5. května

Datum akce:

Značky B28 budou osazeny 7 dní předem. Výkop bude ohrazen zábránami.
U výkopů bude dodržen průchozí profil min. 1,5 m.

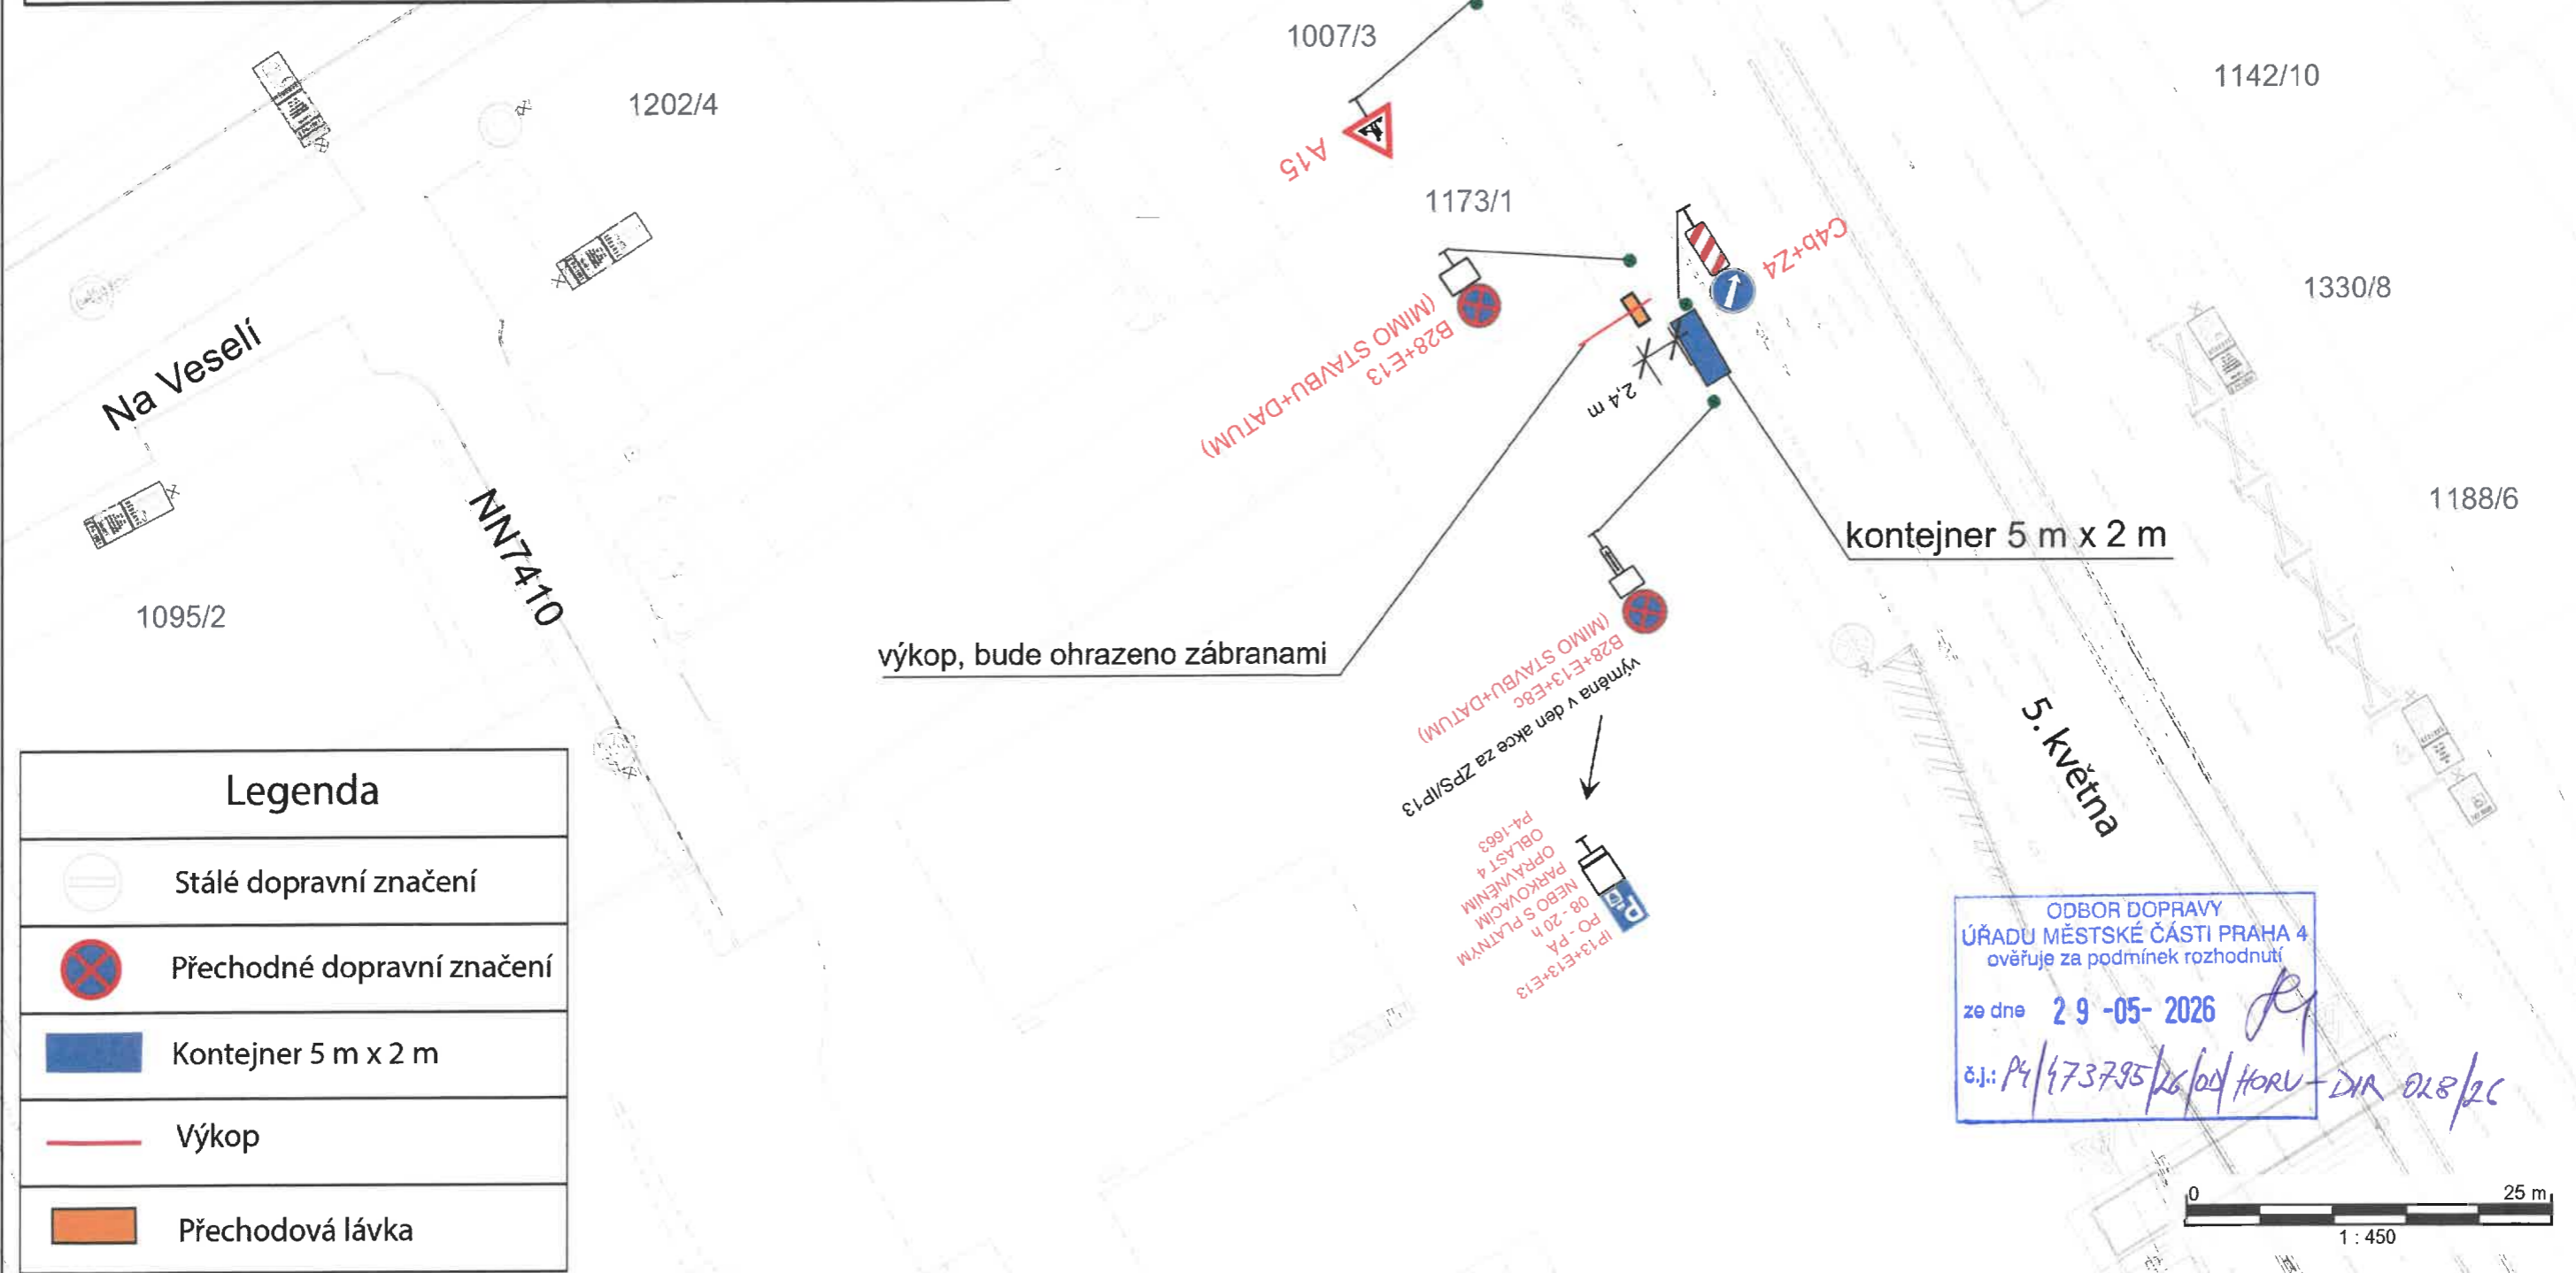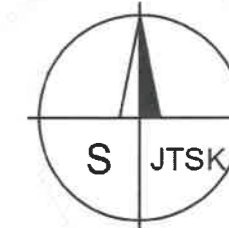

Legenda

- Stálé dopravní značení
- Přechodné dopravní značení
- Kontejner 5 m x 2 m
- Výkop
- Přechodová lávka

ODBOR DOPRAVY
 ÚŘADU MĚSTSKÉ ČÁSTI PRAHA 4
 ověřuje za podmínek rozhodnutí
 ze dne 29-05-2026
 č.j.: P4/473795/26/OD HOPU - DIA 028/20