

VYPRACOVAL:	SCHVÁLIL:	REGION:	Praha	PROZNAK Praha s.r.o. dopravní opatření Pikovická 244/17, Praha 4, 147 00 tel + fax : 2 444 66 444 www.proznak.cz e-mail: projekt@proznak.cz projekce: parizek@proznak.cz	
Michal Pařízek	Slavomír Glatz	OBVOD:	Praha 4		
INVESTOR:			Společenství vlastníků jednotek pro dům Valtínovská č.p. 1679 a č.p. 1680 Praha 4 - Krč	DATUM:	STUPEŇ:
AKCE:			- komunikace NN4326 - Místní úprava pro objekty Valtínovská č.p. 1679 a č.p. 1680	03/02/2026	RDS
OBJEKT:			Dopravní značení a opatření	ZAKÁZKA Č.:	MĚŘÍTKO:
				250542	1:500
				ČÁST:	Místní úprava

Legenda:



Stávající trvalé DZ



Hranice soukromého pozemku
Valtínovská č.p. 1679 a č.p. 1680 Praha 4 - Krč

Veřejně přístupná plocha soukromého pozemku
Parcela: 2114/61 a 2114/62



ZÓNA



MIMO VYHRAZENÁ
PARKOVACÍ MÍSTA



ZÓNA



MIMO VYHRAZENÁ
PARKOVACÍ MÍSTA




P
RESERVE

6x PRO VOZIDLA
SE SOUHLASEM SVJ
VALTÍNOVSKÁ 6 a 8



P
RESERVE

3x PRO VOZIDLA
SE SOUHLASEM SVJ
VALTÍNOVSKÁ 6 a 8

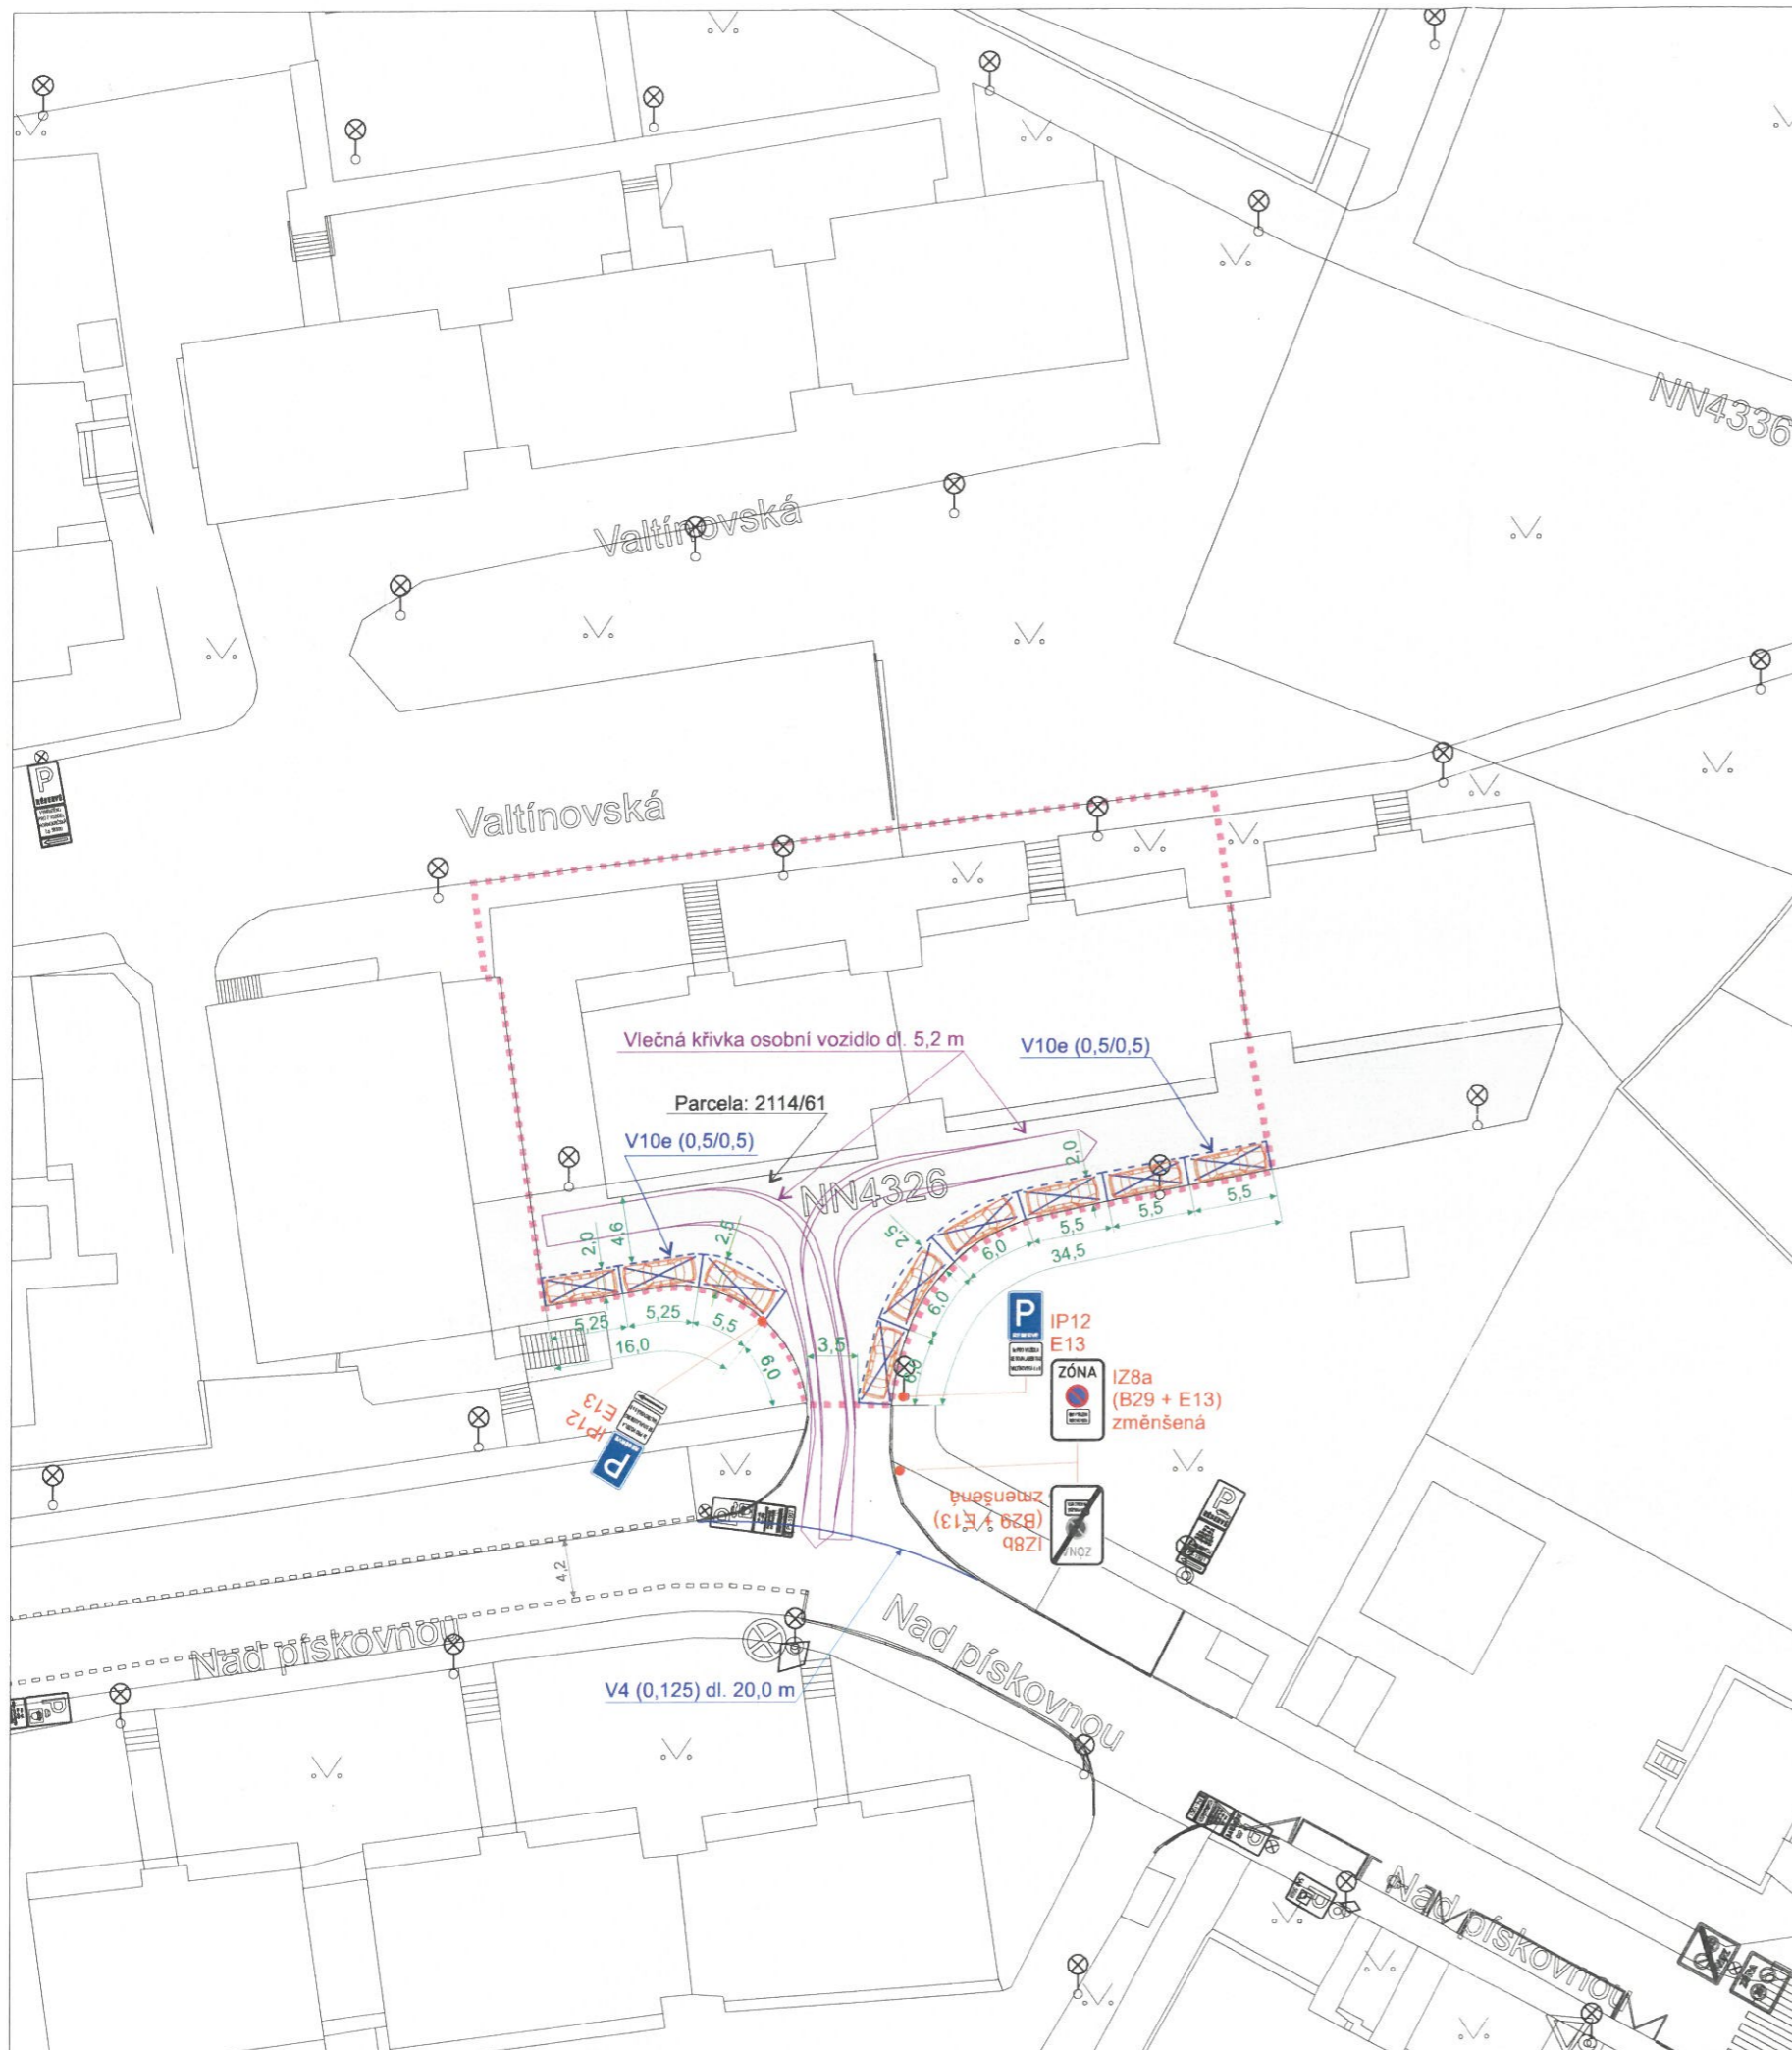

ODBOR DOPRAVY
ÚŘADU MĚSTSKÉ ČÁSTI PRAHA 4
ověřuje za podmínek Oop stanovení
ze dne 23-04-2026
č.j. P4/37983326/00/NOVOJ
00220/007-02-036
SZ P4/27406126/2

Souhlasné stanovisko ve smyslu
§77 odst. 1 c) a 2 b), z.č. 361/2000 Sb.
§825 odst. 1 a 6c), zák. č. 13/1997 Sb.
Policie České republiky
Krajské ředitelství policie hl. m. Prahy
Odbor služby dopravní policie
140 00 Praha 4, Kešperská 2
- 4 -
Č.j. KRPA-10171-1-1
Dne: 24-03-2026
z r. kpt. Ing. Martin Jurina