










# Detail 1

# Detail 2

- Legenda:
-  - stávající DZ
  -  - navrhované SDZ
  -  - navrhované VDZ
  -  - navrhované ostrůvky "LEGO" - barva bílá
  -  - rušené VDZ
  -  - rušené flexi sloupky

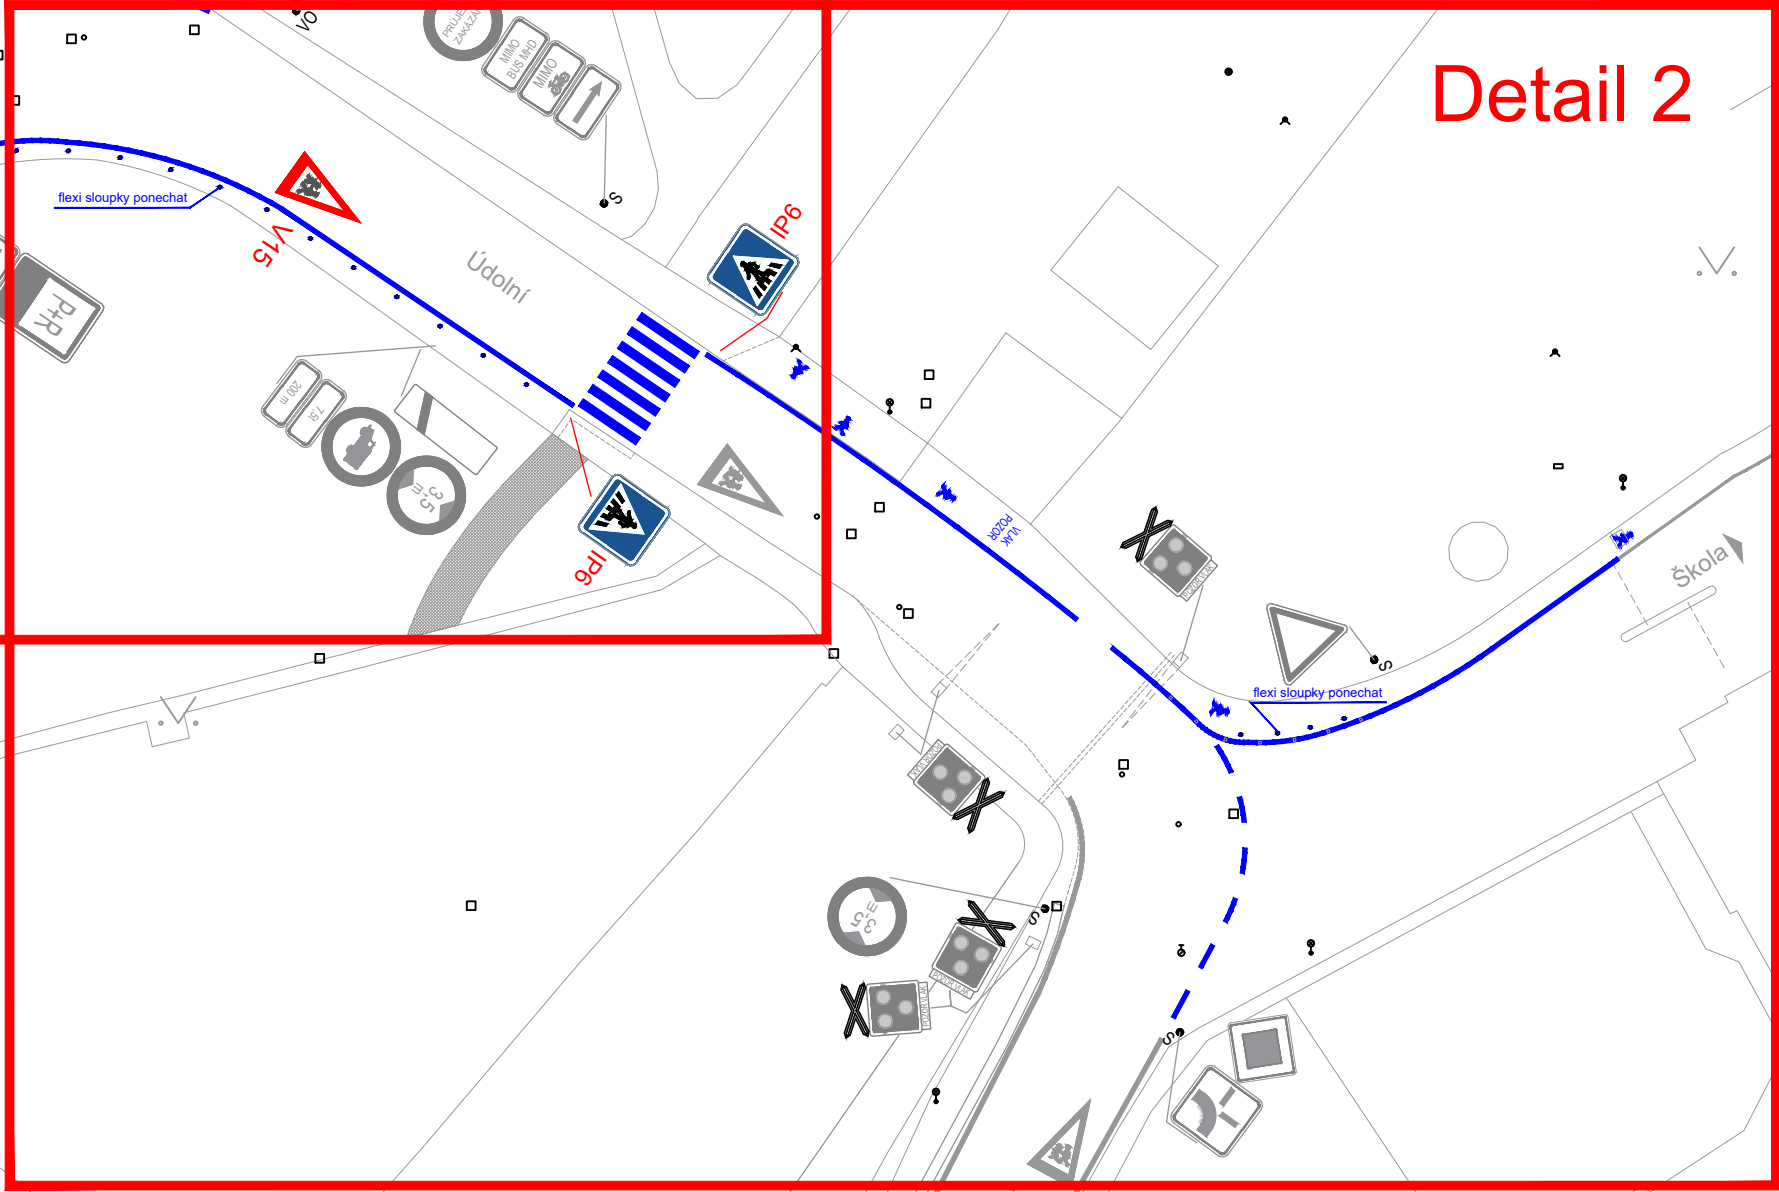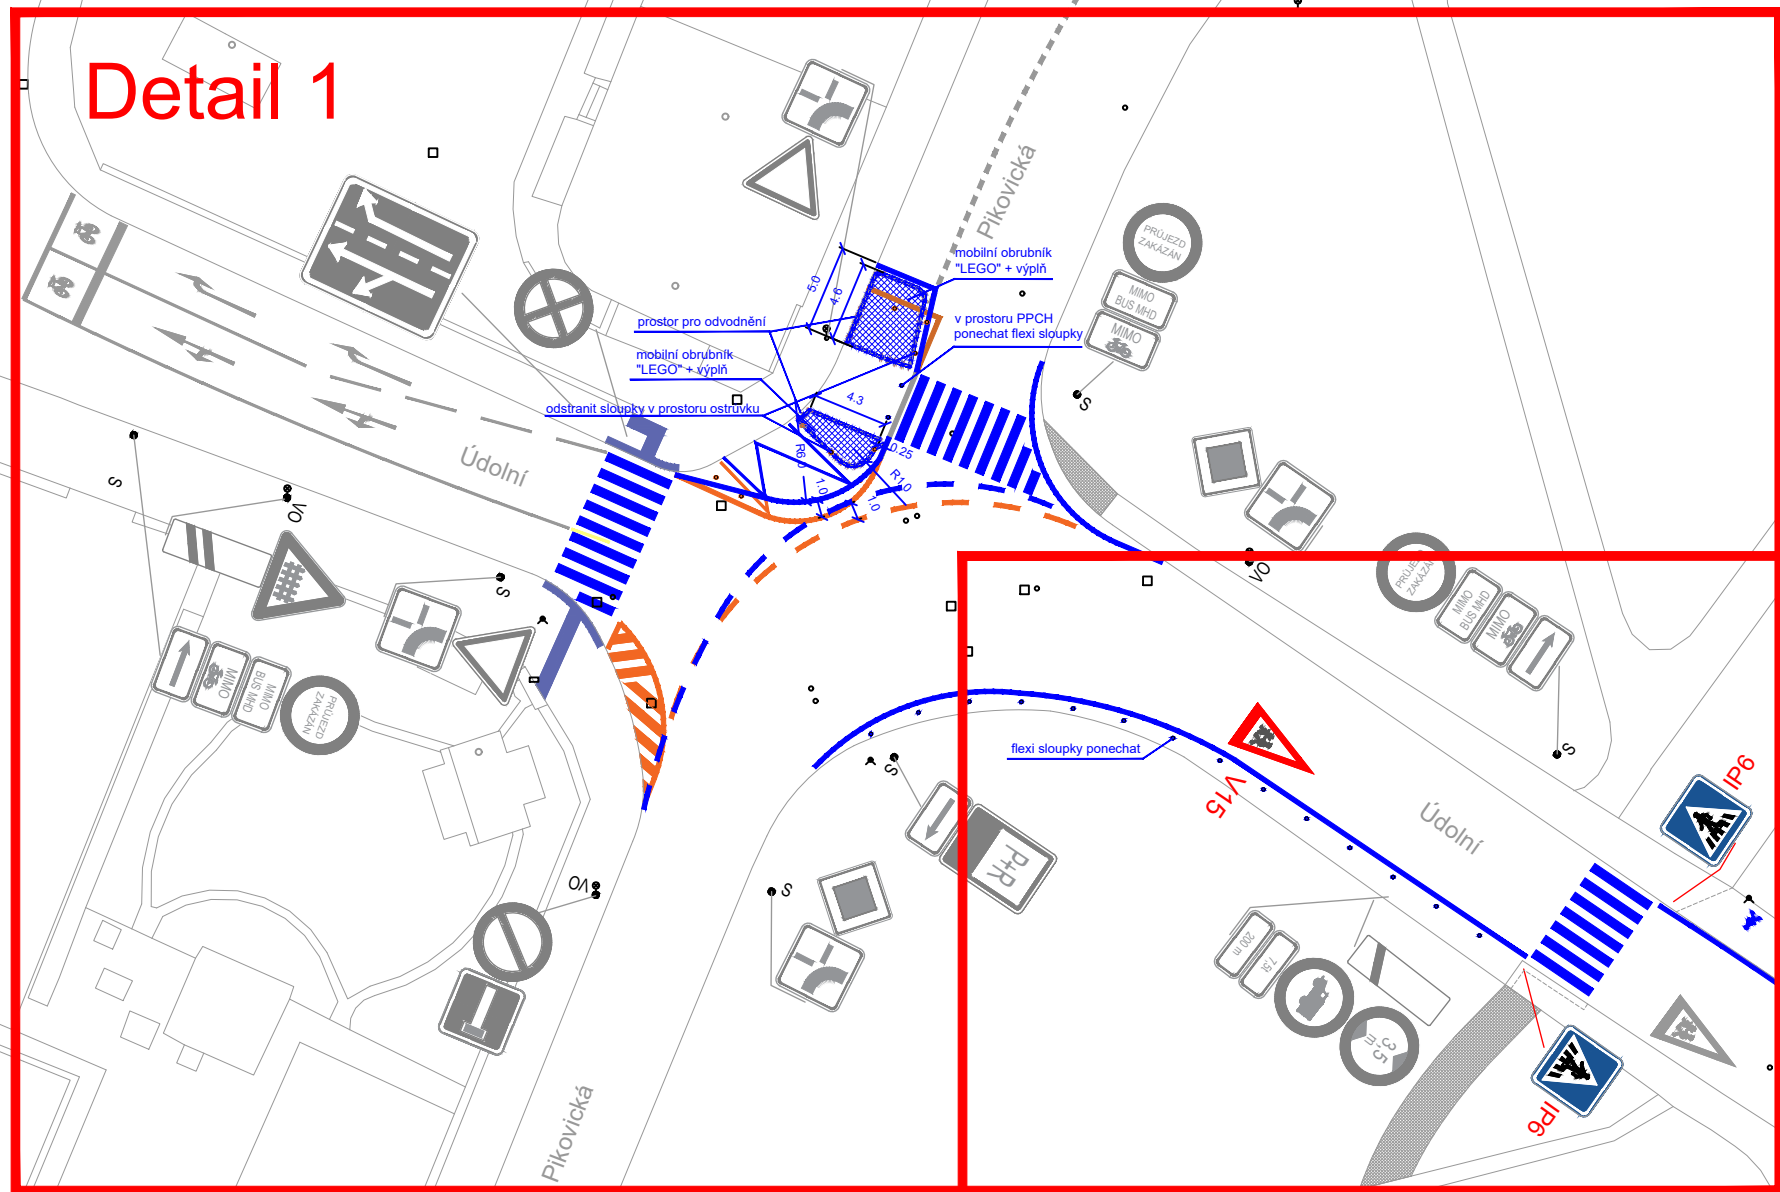

 <b>Technická správa komunikací hl. m. Prahy, a.s.</b> Veletržní 1623/24, 170 00 Praha 7 <a href="http://www.tsk-praha.cz">http://www.tsk-praha.cz</a>	<b>ÚDOLNÍ x PIKOVICKÁ</b> návrh na zvýšení bezpečnosti chodců - celková situace		Formát: A3
			Datum: 5/2026

