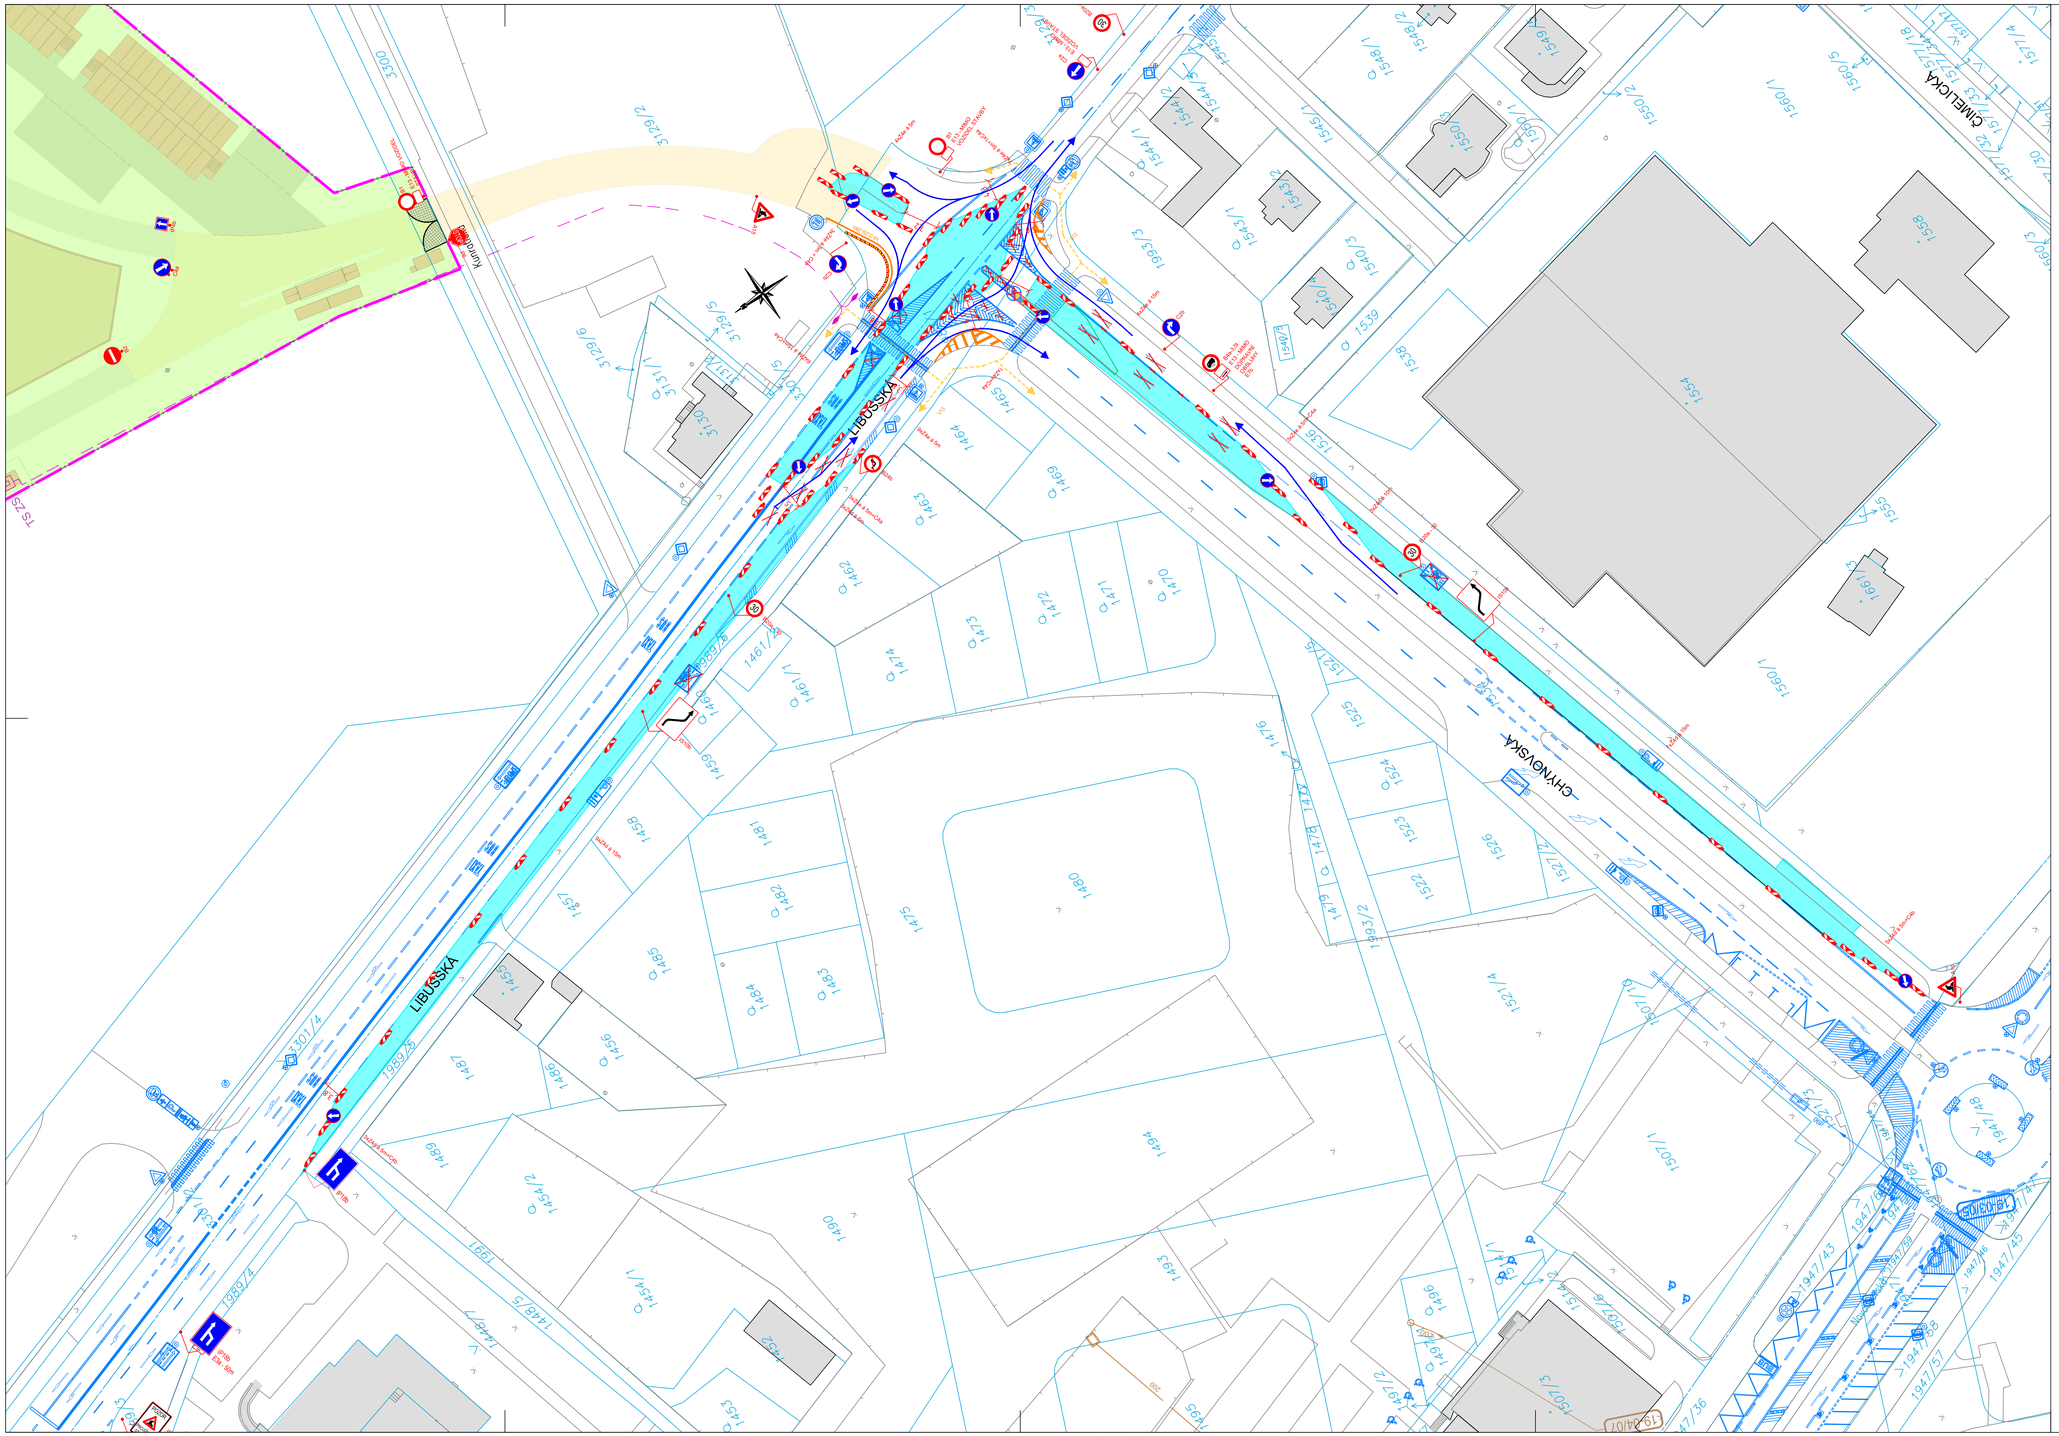

Legenda:

- Provizorní značení
- Pevné oplocení
- Pěší trasy
- Dopravní směry IAD
- Zábor stavby - ZS
- Zábor krátkodobý - instalace DZ
- Provizorní komunikace a chodníky
- Zaměření
- Katastr

	Popis změny	Datum:	Provedl:	Podpis:

Investor: **Dopravní podnik hl. m. Prahy a.s.** **Sokolovská 42/217** **190 00 Praha 9**	Objednatel: Sdružení Metro I.D druhá část Sudop a.s., HOCHTIEF CZ, HOCHTIEF Infrastructure GmbH, Bešo Tunnelling GmbH,zastoupená vedoucím společníkem Sdružení Sudop a.s.	Inženýrská činnost: **Inženýrny dopravních staveb a.s.** **Branická 514/140** **147 00 Praha 4**

MPI Projekt s.r.o. **Olšanská 2643/1A, Žižkov** **130 00 Praha** **IČO 27233880**	Soupravaa číslo:

HIP: **Ing. Libor Martinek** tel.: **296 154 504** e-mail: **martinek@mpiprojekt.cz** Podpis:	Název a účel díla: Výstavba trasy I.D metra v Praze - úsek Pankrác-Depo Písnice Stavebně technologický celek-Etapa (Olbrachtova)-Nové Dvory
Stupeň: **DPS** **Dokumentace provedení stavby**	Stavební oddíl: **19 - Stanice Nové Dvory**
Odpovědný projektant: **Ing. Jan Růžička** tel.: **+420 737 800 142** e-mail: **ruzicka@mpiprojekt.cz** Podpis:	Stavební objekt (podobjekt): **19-40 - Dopravně inženýrská opatření** Část dokumentace (nepovinné):
Vypracoval: **Ing. Jan Růžička** **Hana Ranochová** tel.: **+420 737 800 142** e-mail: **ruzicka@mpiprojekt.cz** Podpis:	Část dokumentace (nepovinné): Název přílohy: **DIO Situace ND - 0c.Etapa - příprava značení 2-2** **Příprava OK Chýnovská x Libušská** **Vydáno:08.06.2026**

Skart. znak:	**V20/2046**	Datum:	**05/2026**										Číslo příl.: **007**
Počet formátu:	**10 x A4**	Měřítko:	**1:500**	IČO:	**26-88019-001**	**20**	*	**19**	*	**10**	*	**40**	**00**	**00**	**00**