

**Technická správa komunikací hl. m. Prahy, a.s.**

Veletřní 1623/24, 170 00 Praha 7

<http://www.tsk-praha.cz>

Příloha:

**6**



DIO - URBAN CHALLENGE

26. 6. - 27. 6. 2026

Měřítko:

1:750/A3

Datum:

4/2026





**Technická správa komunikací hl. m. Prahy, a.s.**

Veletřní 1623/24, 170 00 Praha 7  
<http://www.tsk-praha.cz>


Příloha:  
**7**



DIO - URBAN CHALLENGE  
 26. 6. - 27. 6. 2026

Měřítko:  
 Datum:

1:750/A3  
 4/2026

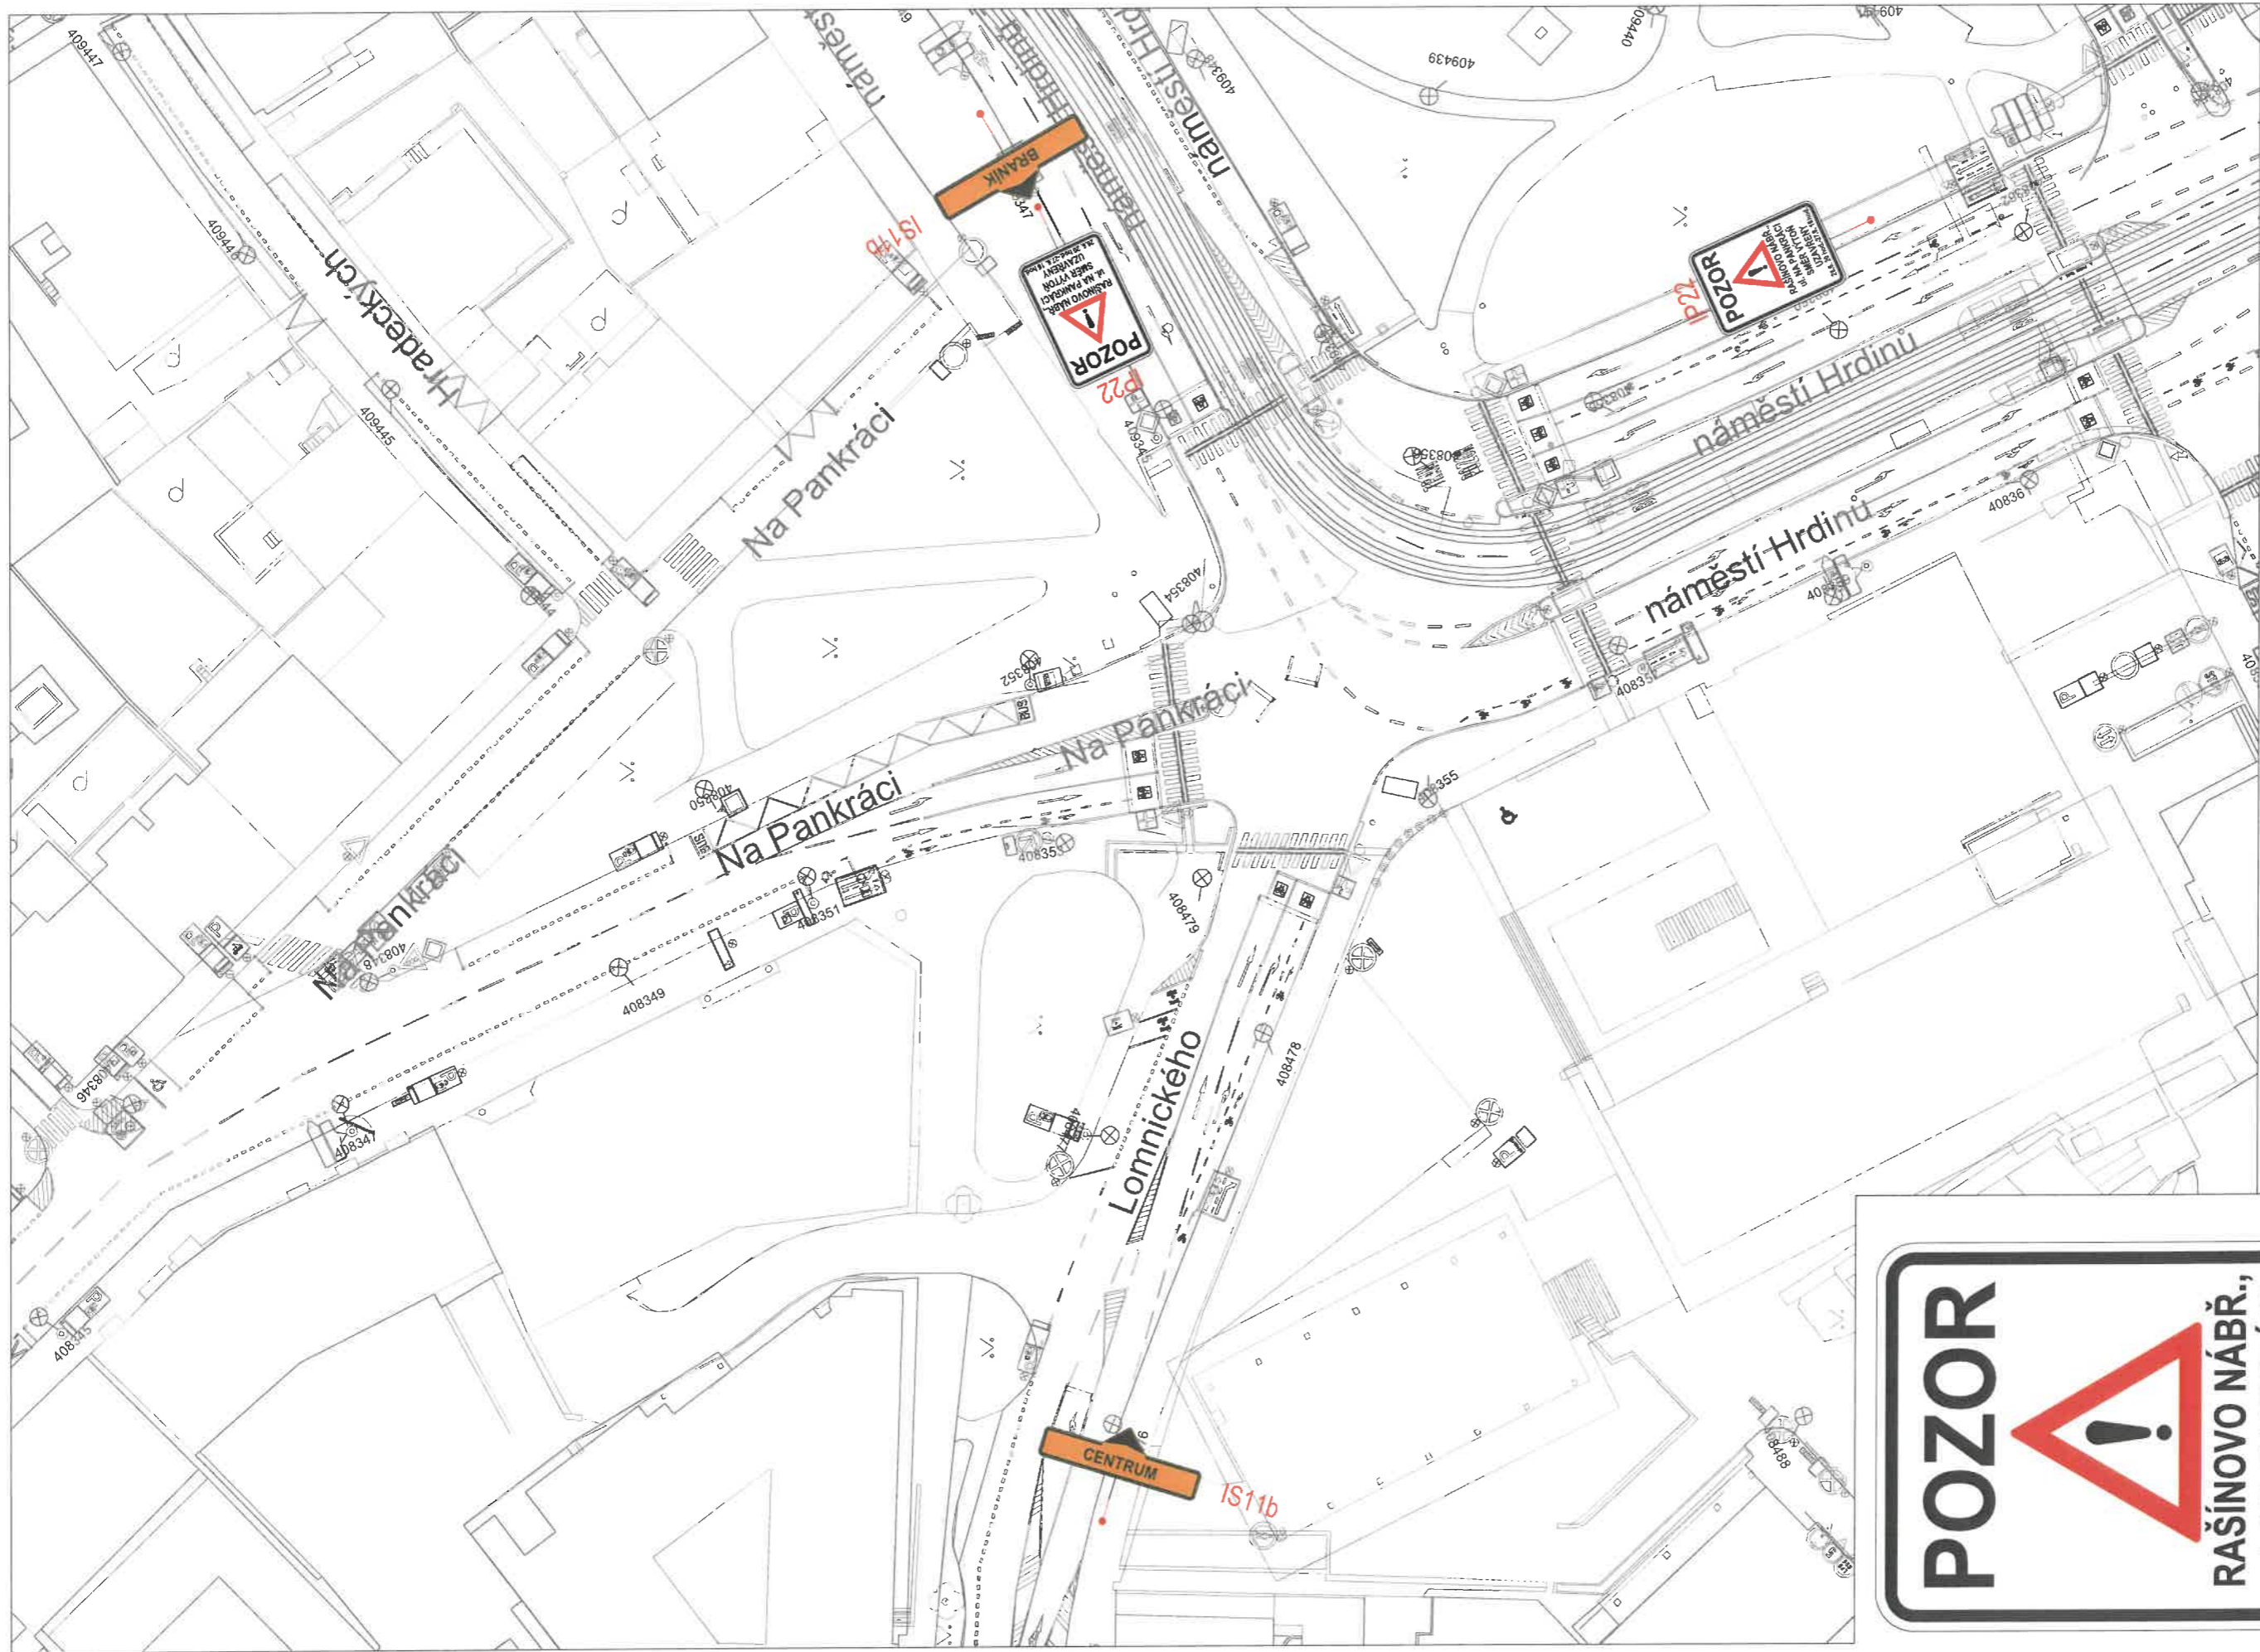

**Technická správa komunikací hl. m. Prahy, a.s.**

Veletřní 1623/24, 170 00 Praha 7  
<http://www.tsk-praha.cz>

Příloha:  
**11**




DIO - URBAN CHALLENGE  
26. 6. - 27. 6. 2026

Měřítko:  
Datum:

1:750/A3  
4/2026



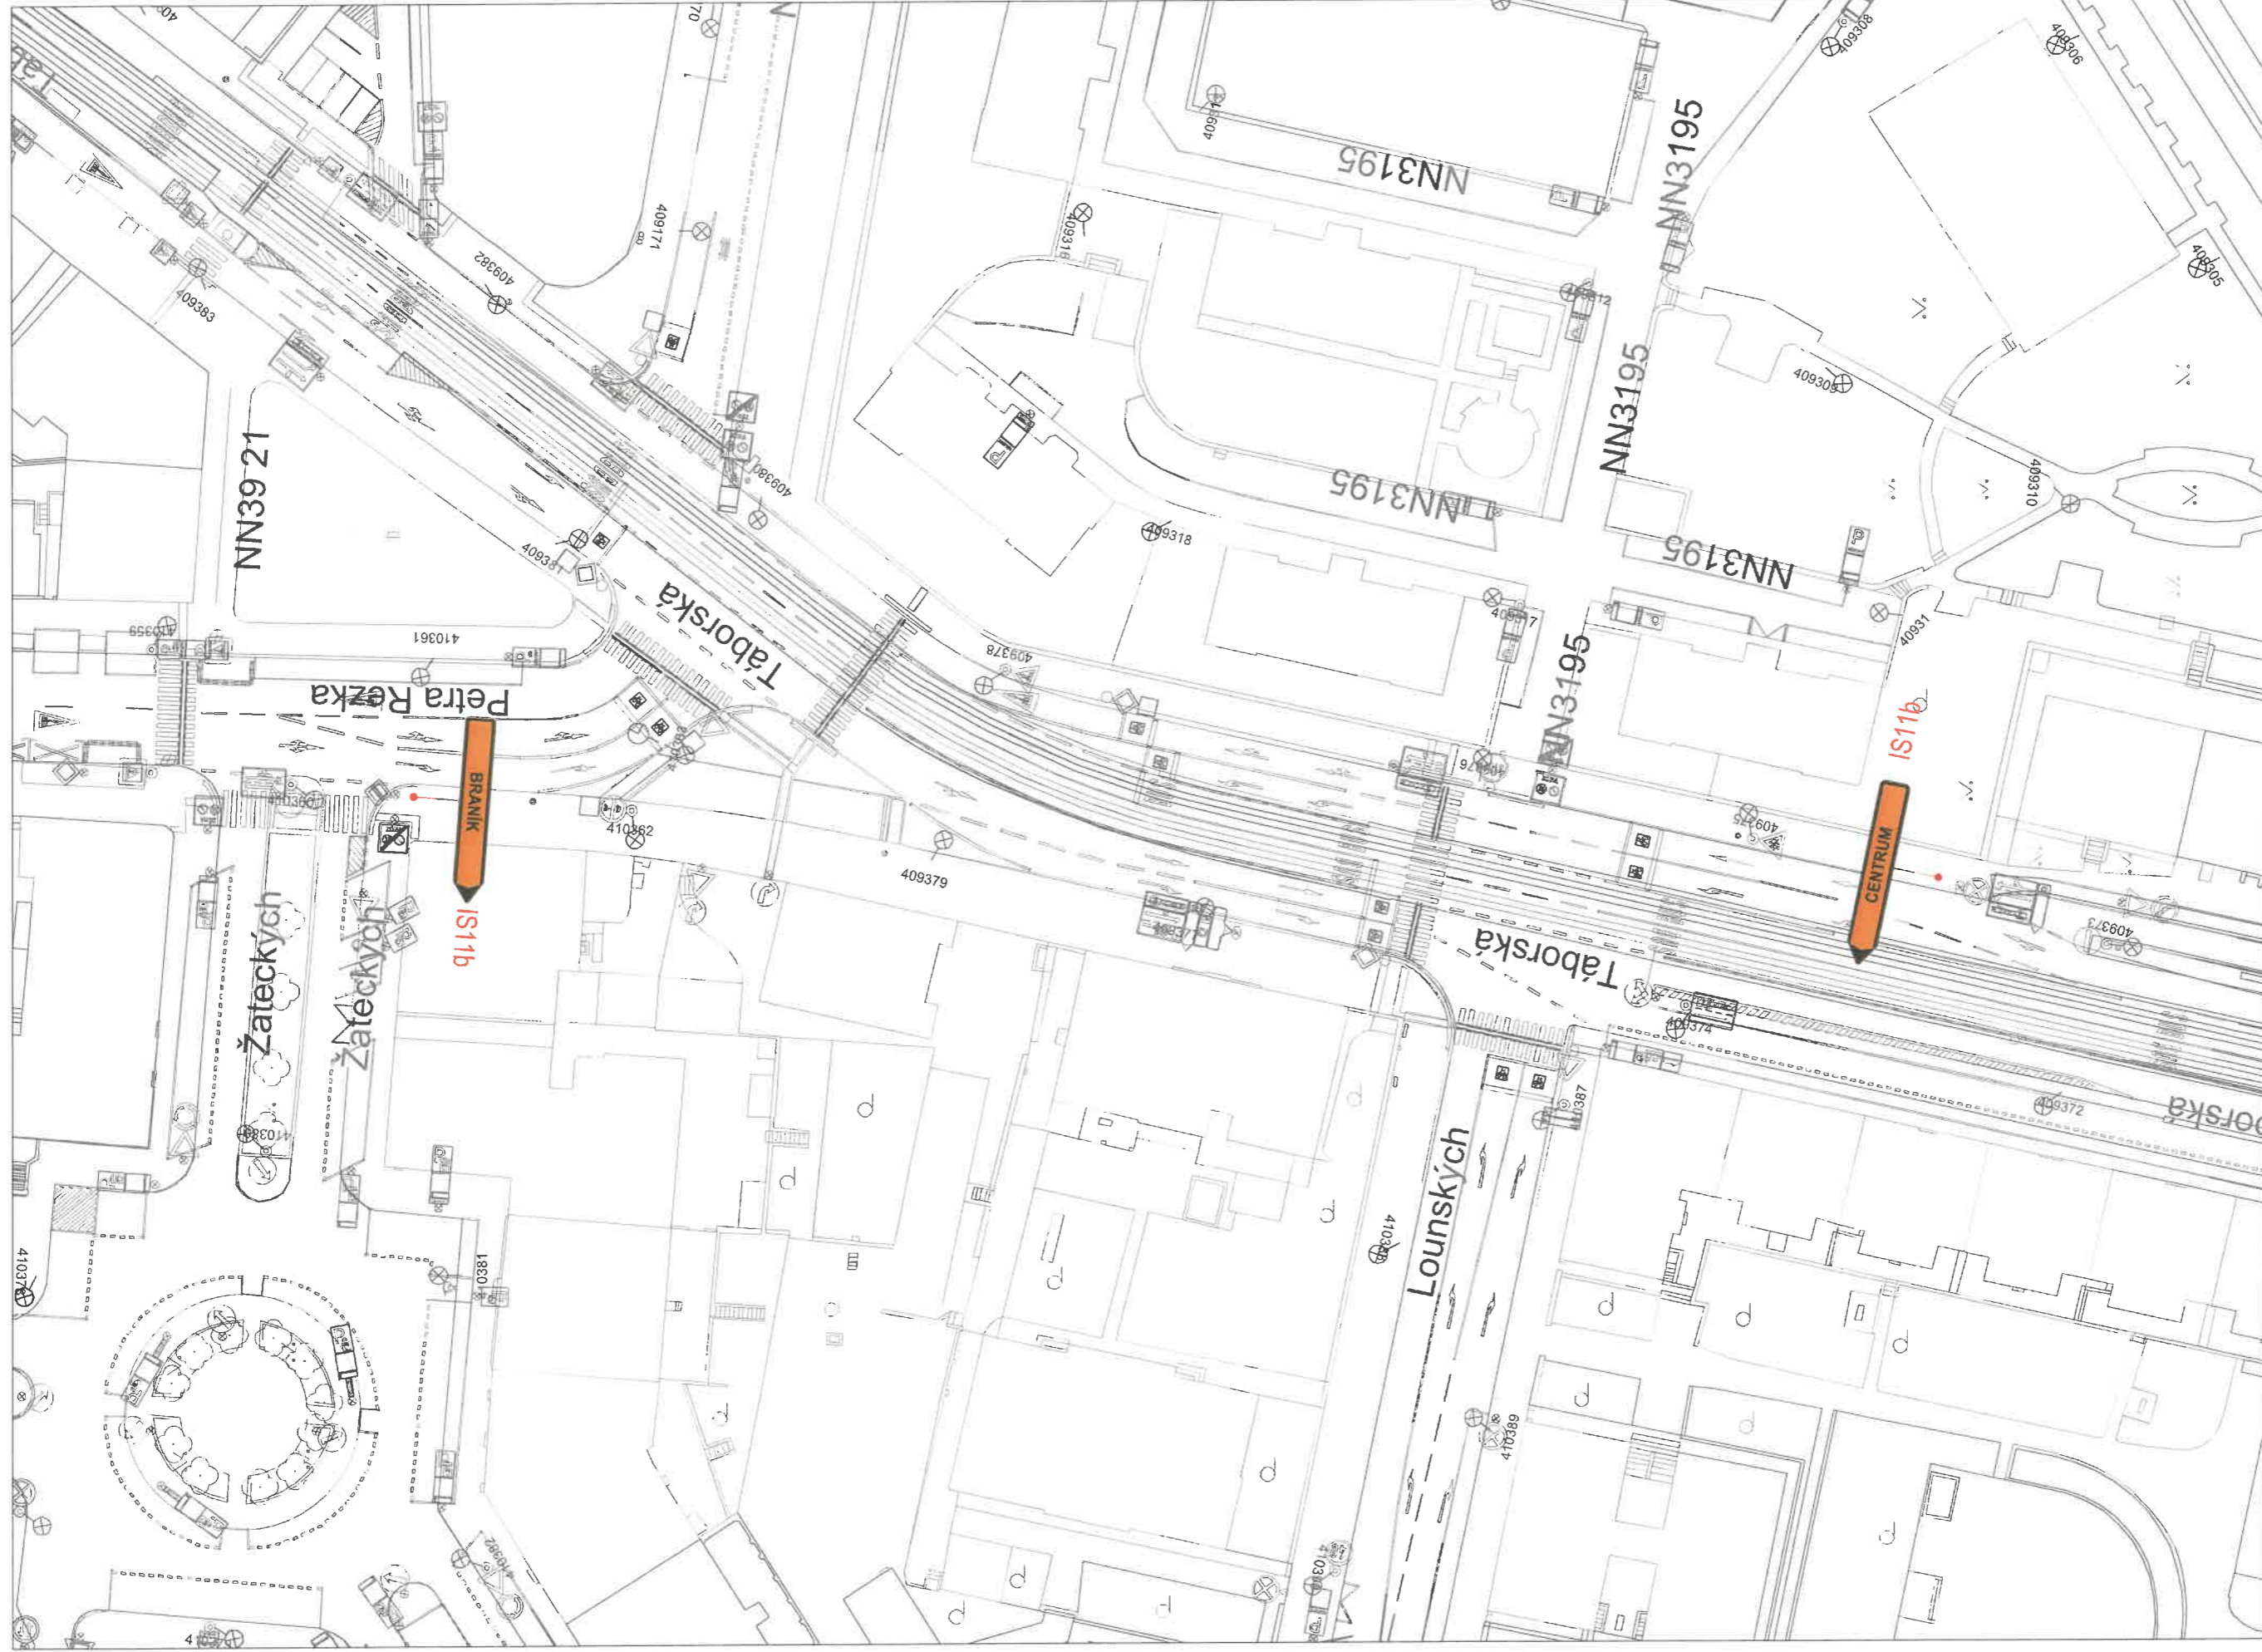

**Technická správa komunikací hl. m. Prahy, a.s.**

Veletřní 1623/24, 170 00 Praha 7  
<http://www.tsk-praha.cz>

Příloha:

12




DIO - URBAN CHALLENGE  
 26. 6. - 27. 6. 2026

Měřítko:

1:750/A3

Datum:

4/2026

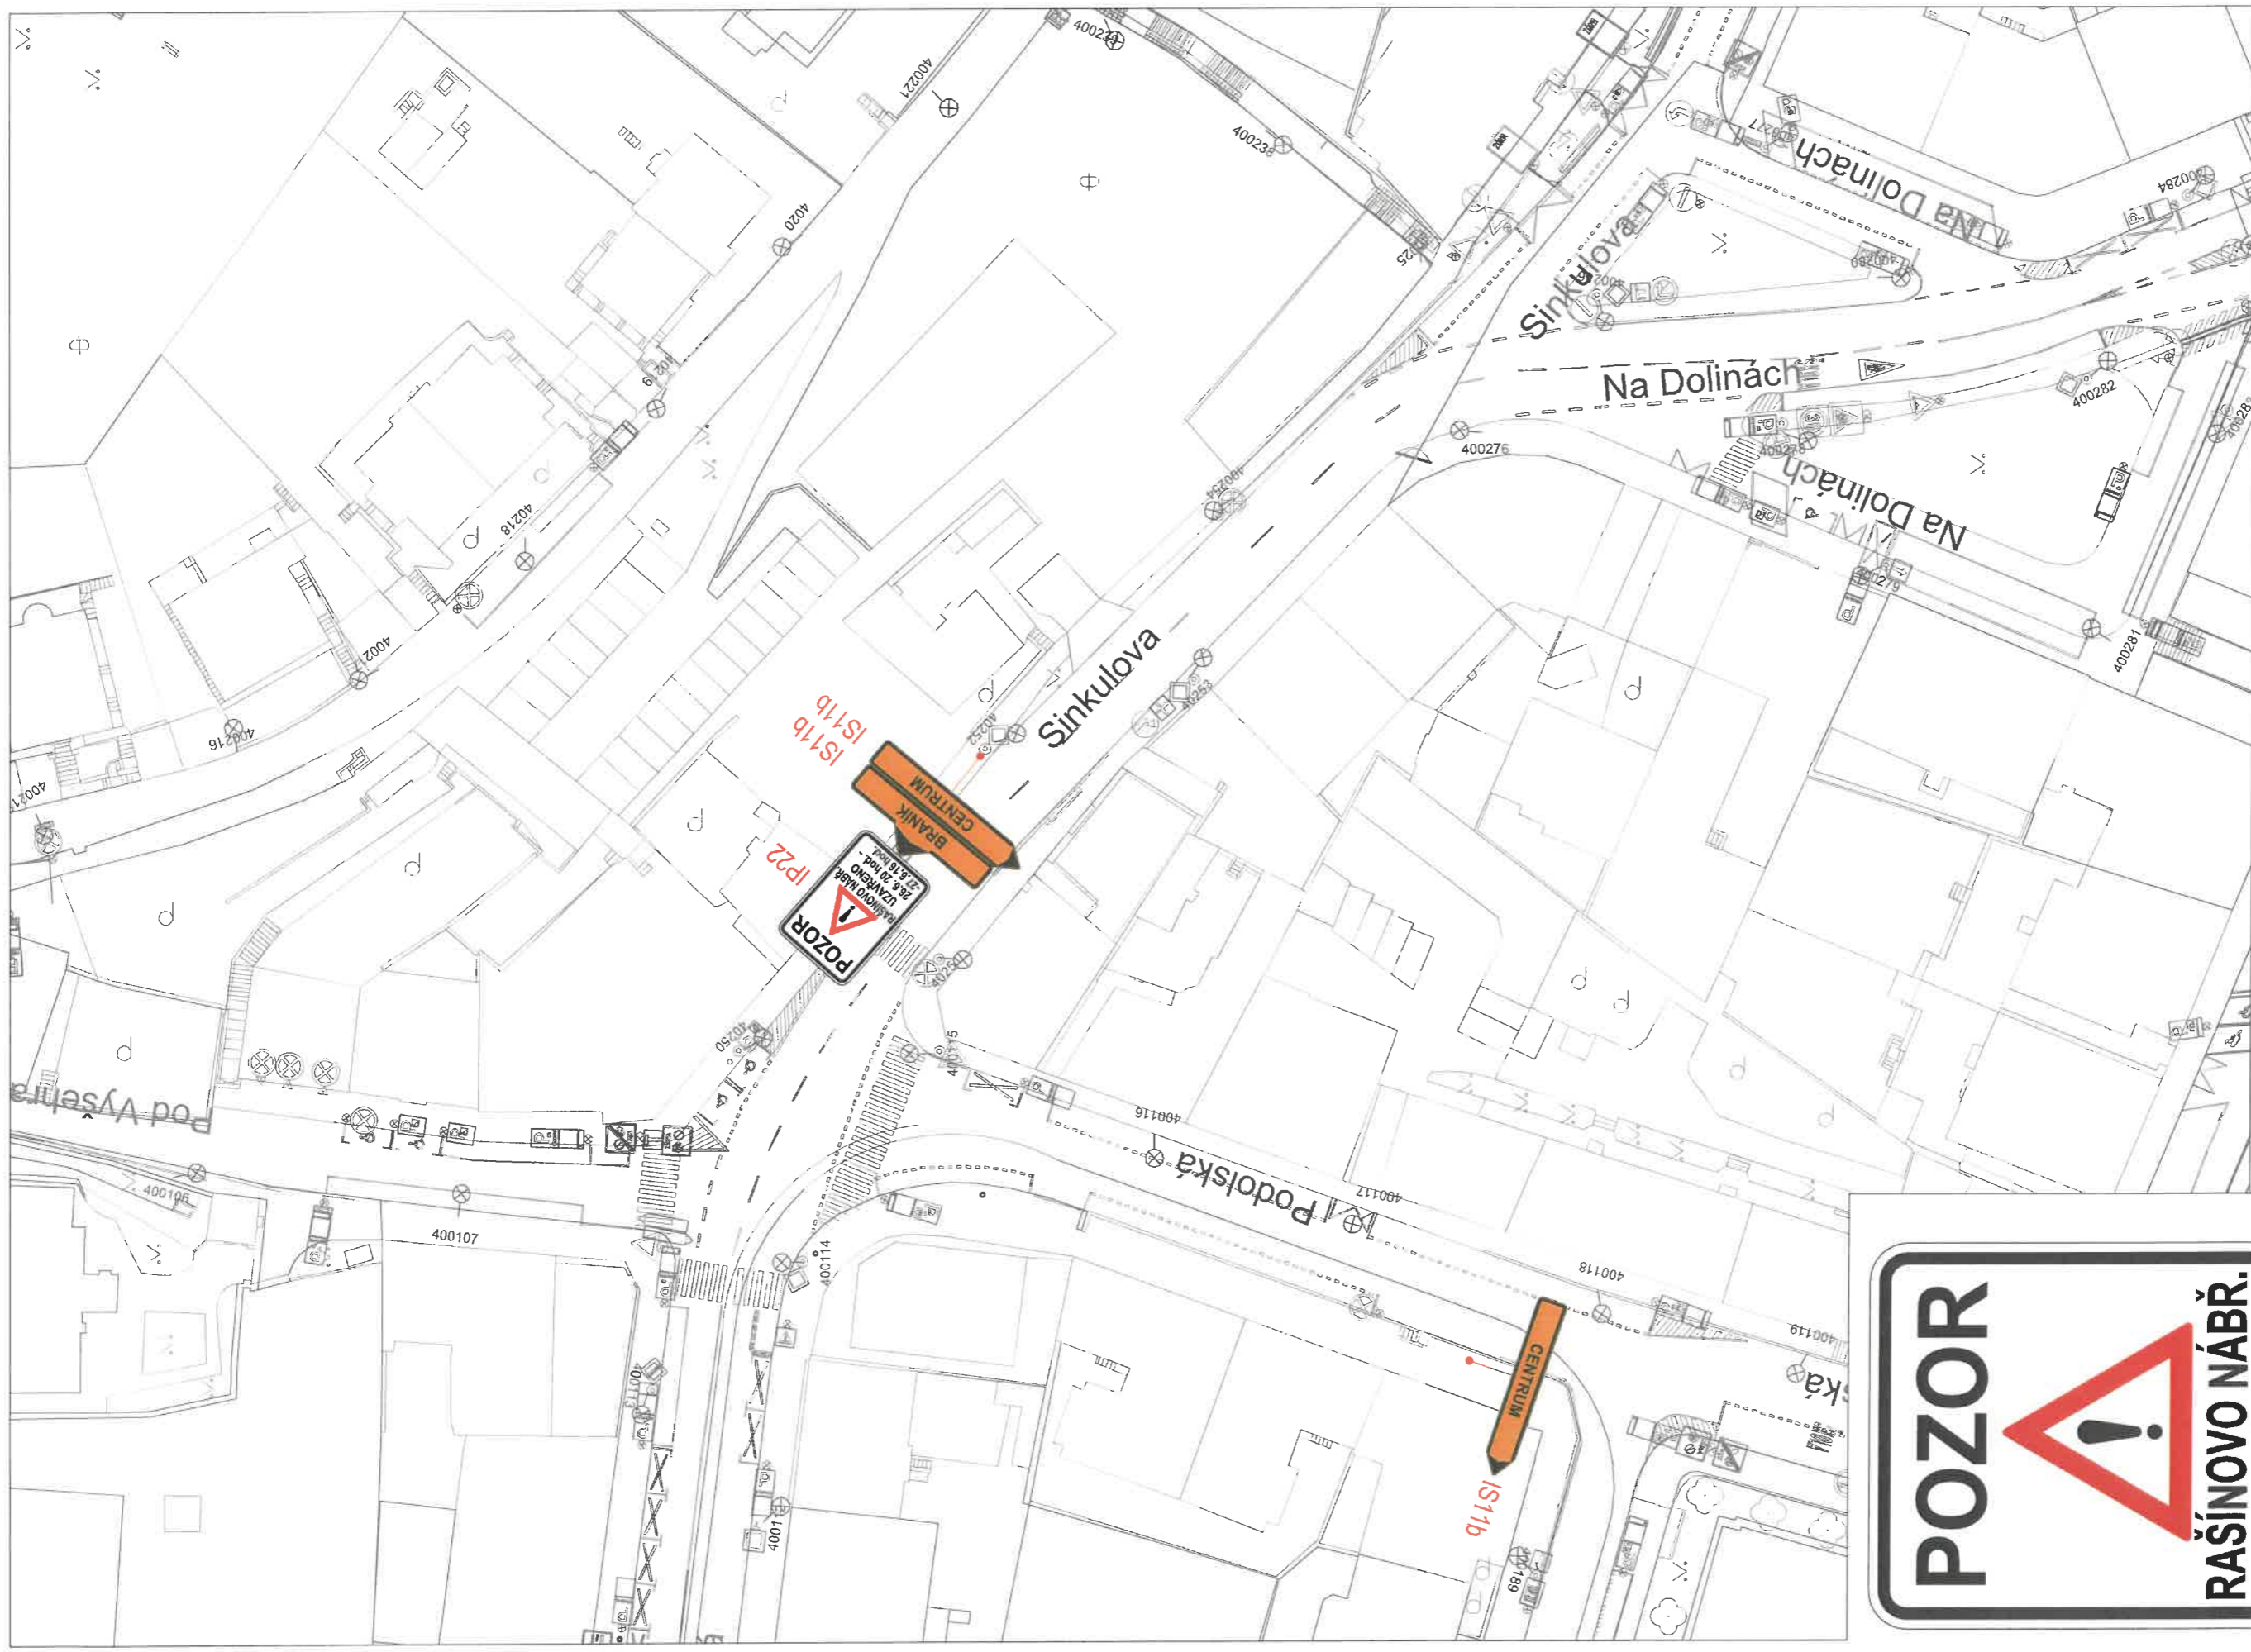

**Technická správa komunikací hl. m. Prahy, a.s.**

Veletžní 1623/24, 170 00 Praha 7  
<http://www.tsk-praha.cz>

Príloha:

**15**



DIO - URBAN CHALLENGE  
 26. 6. - 27. 6. 2026

Měřítko:


Datum:

1:750/A3

4/2026

POZOR

**RAŠÍNOVŮ NÁBR.**  
**UZAVŘENO**  
**26. 6. 20 hod.**  
**-27. 6. 16 hod.**

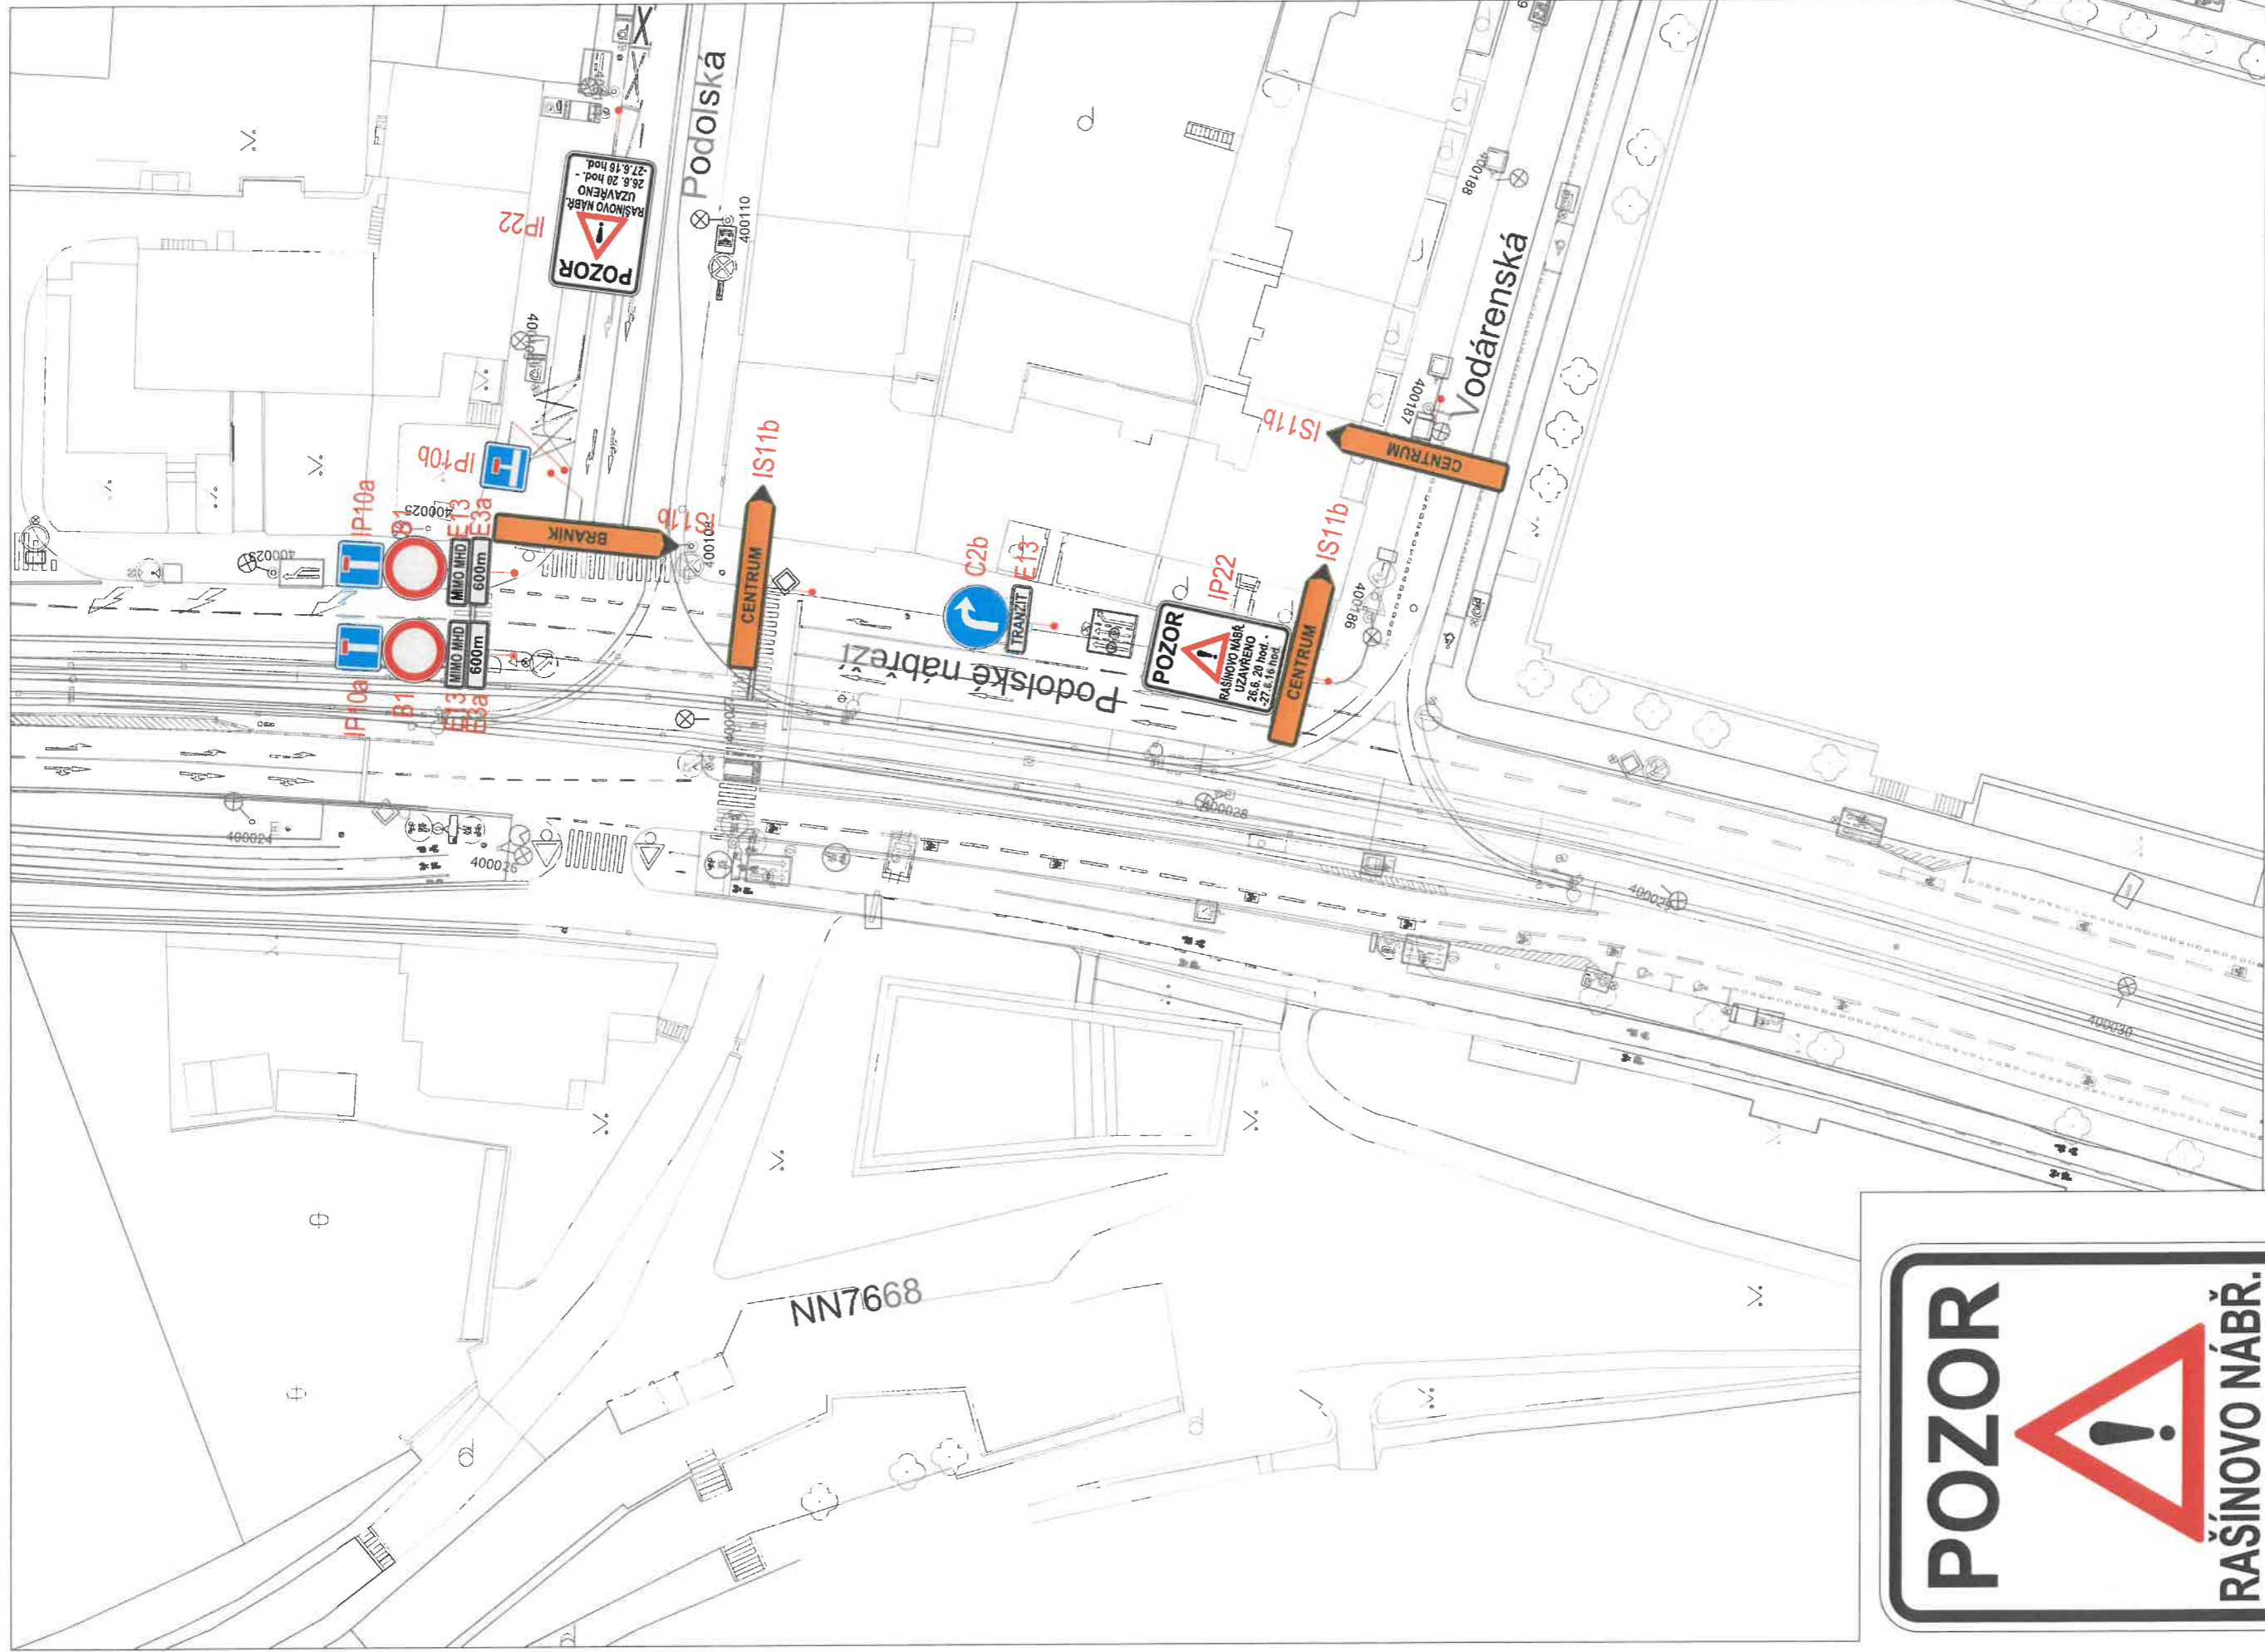

**Technická správa komunikací hl. m. Prahy, a.s.**

Veletřní 1623/24, 170 00 Praha 7  
<http://www.tsk-praha.cz>

Příloha:

**16**





DIO - URBAN CHALLENGE  
 26. 6. - 27. 6. 2026

Měřítko:

Datum:

1:750/A3

4/2026

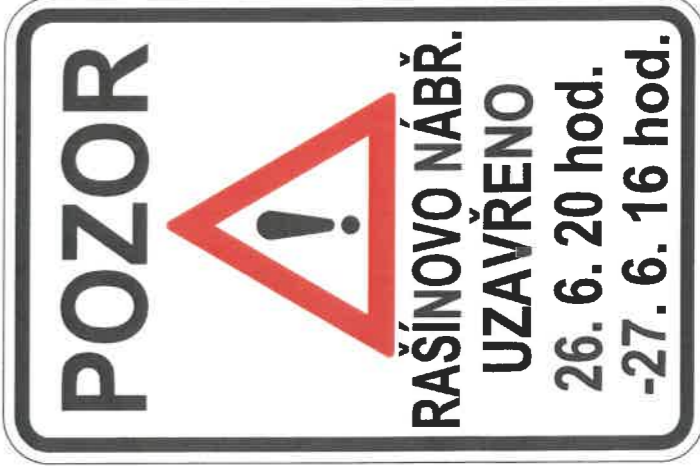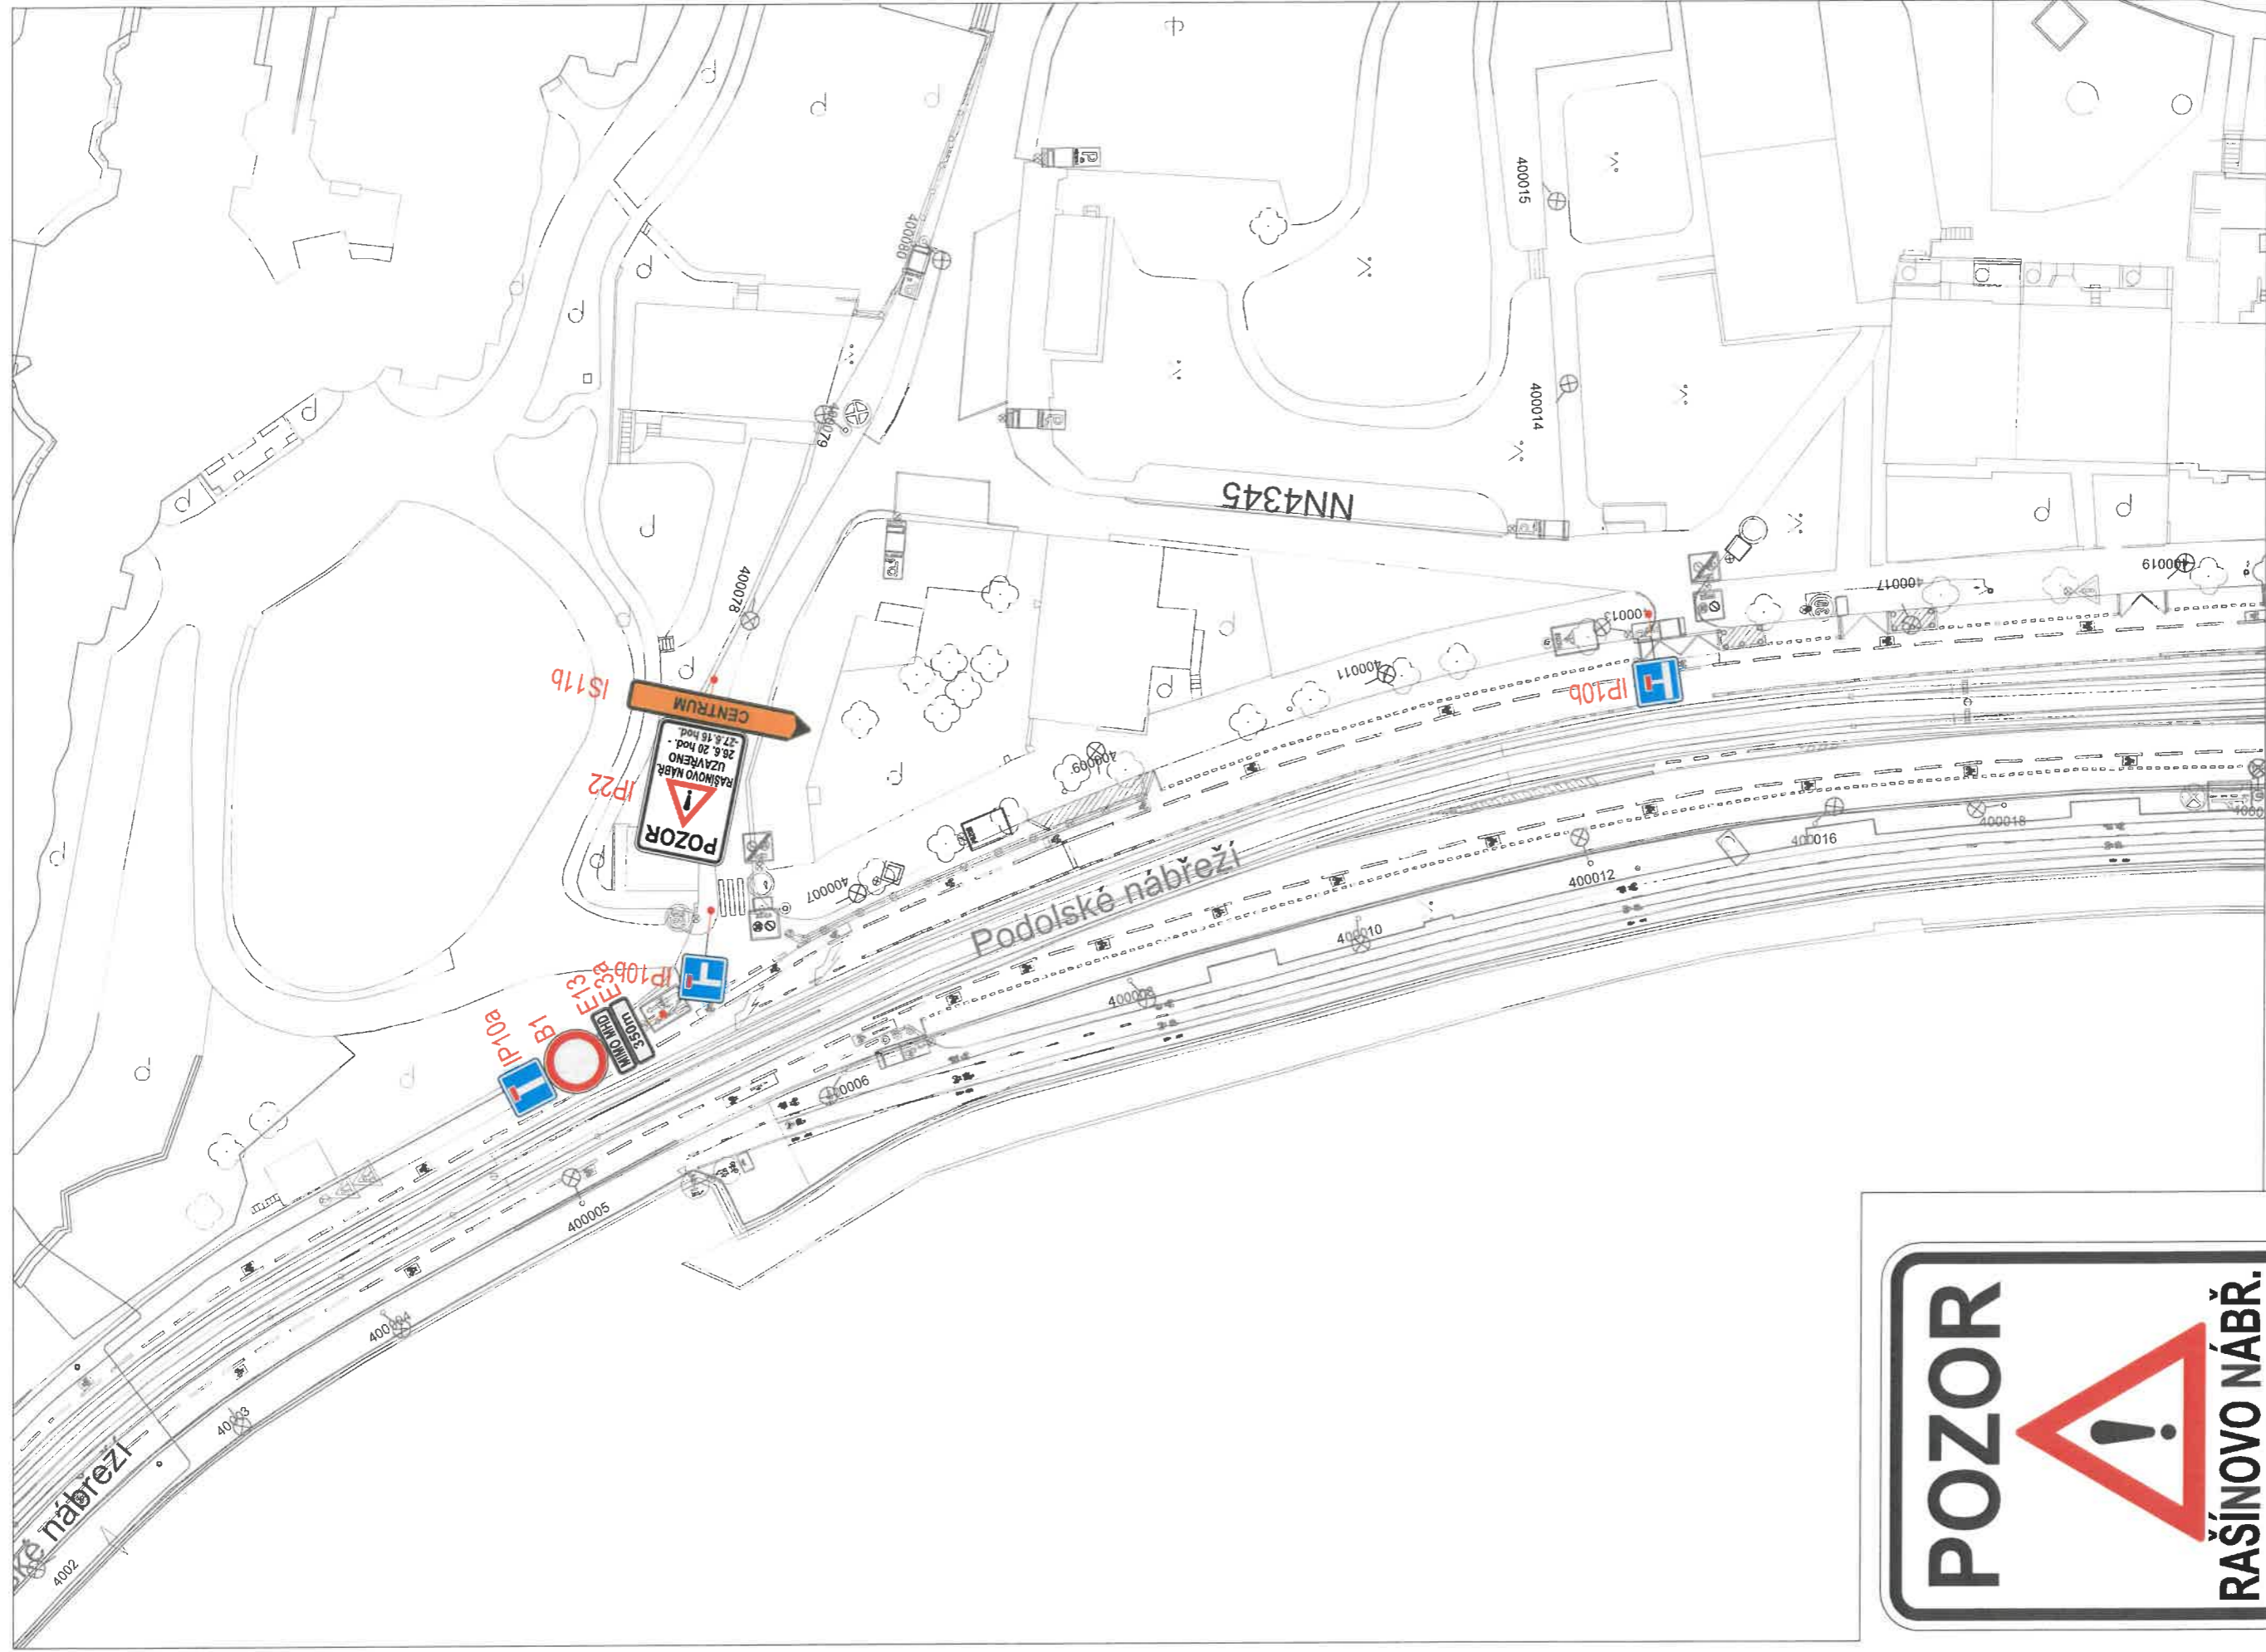

**Technická správa komunikací hl. m. Prahy, a.s.**

Veletřní 1623/24, 170 00 Praha 7  
<http://www.tsk-praha.cz>

Příloha:

17



DIO - URBAN CHALLENGE


26. 6. - 27. 6. 2026

Měřítko:

1:750/A3

Datum:

4/2026

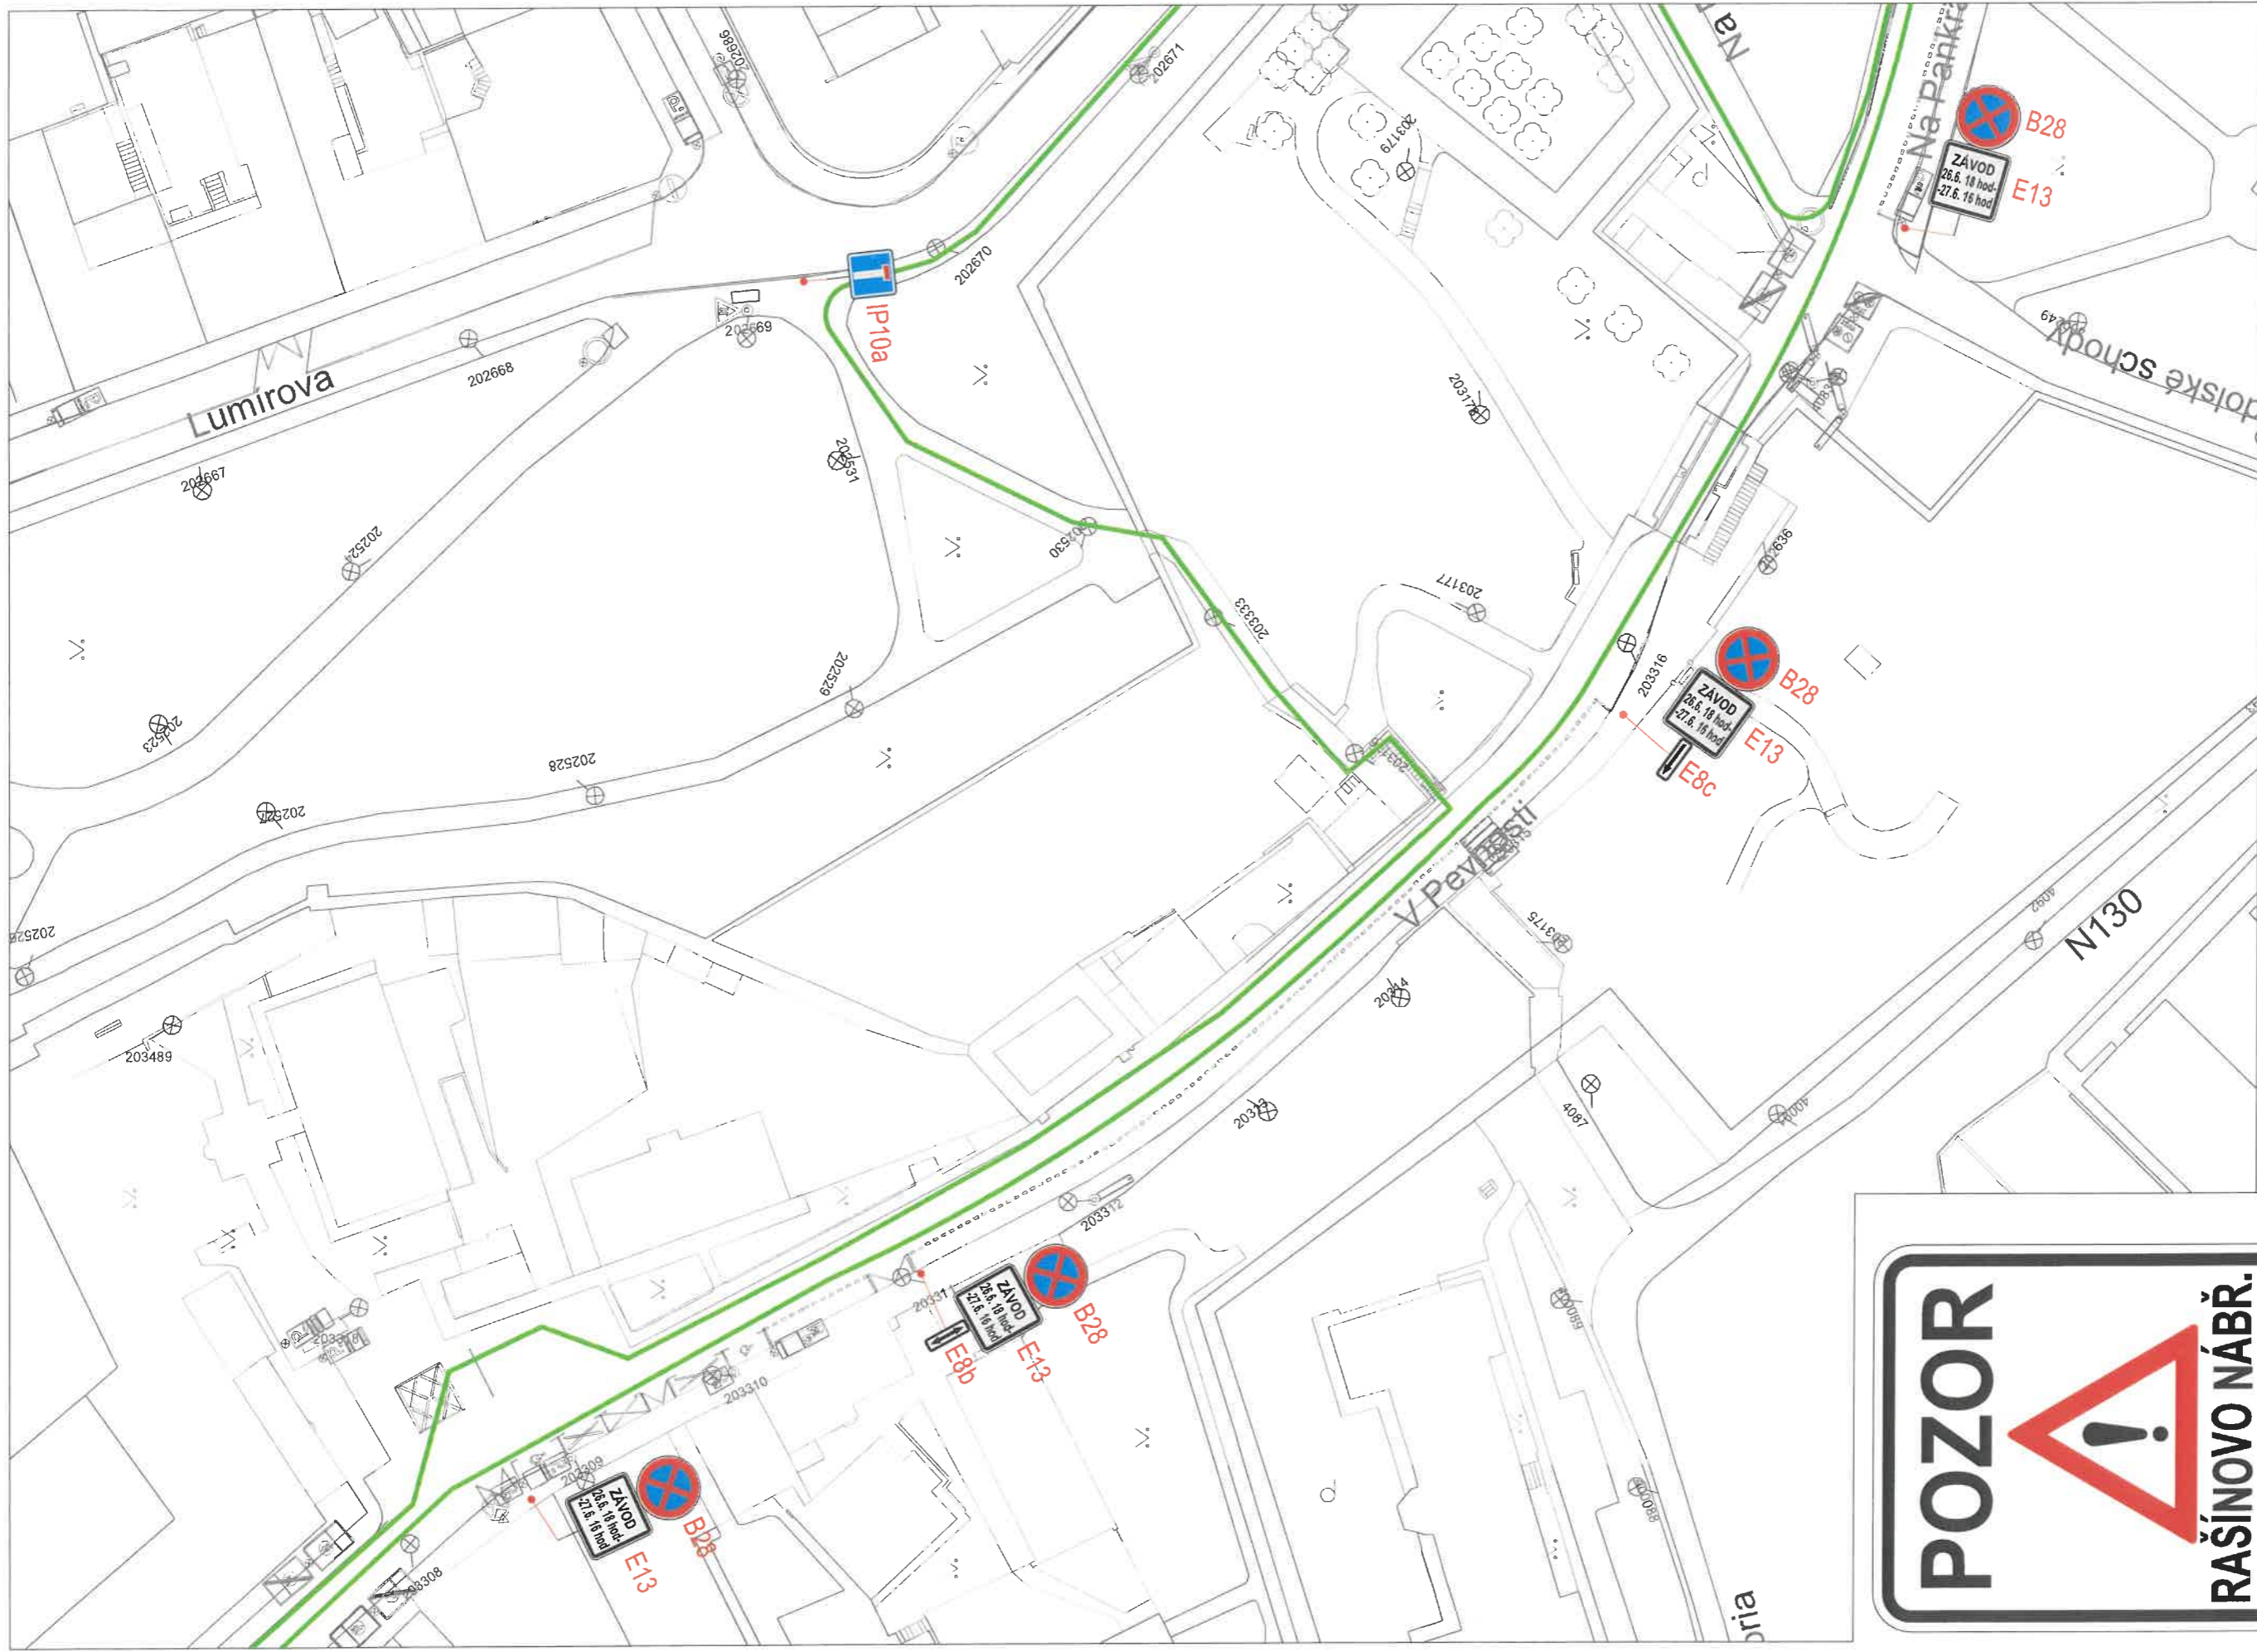


|   |                                    |   |
|---|------------------------------------|---|
|  <b>Technická správa komunikací hl. m. Prahy, a.s.</b><br>Veletržní 1623/24, 170 00 Praha 7<br><a href="http://www.tsk-praha.cz">http://www.tsk-praha.cz</a> | Příloha: <b>25</b>                 |  |
|   | Měřítko: 1:750/A3<br>Datum: 4/2026 | DIO - URBAN CHALLENGE<br>26. 6. - 27. 6. 2026                                       |

POZOR



RAŠÍNOVO NÁBR.  
 UZAVŘENO  
 26. 6. 20 hod.  
 -27. 6. 16 hod.

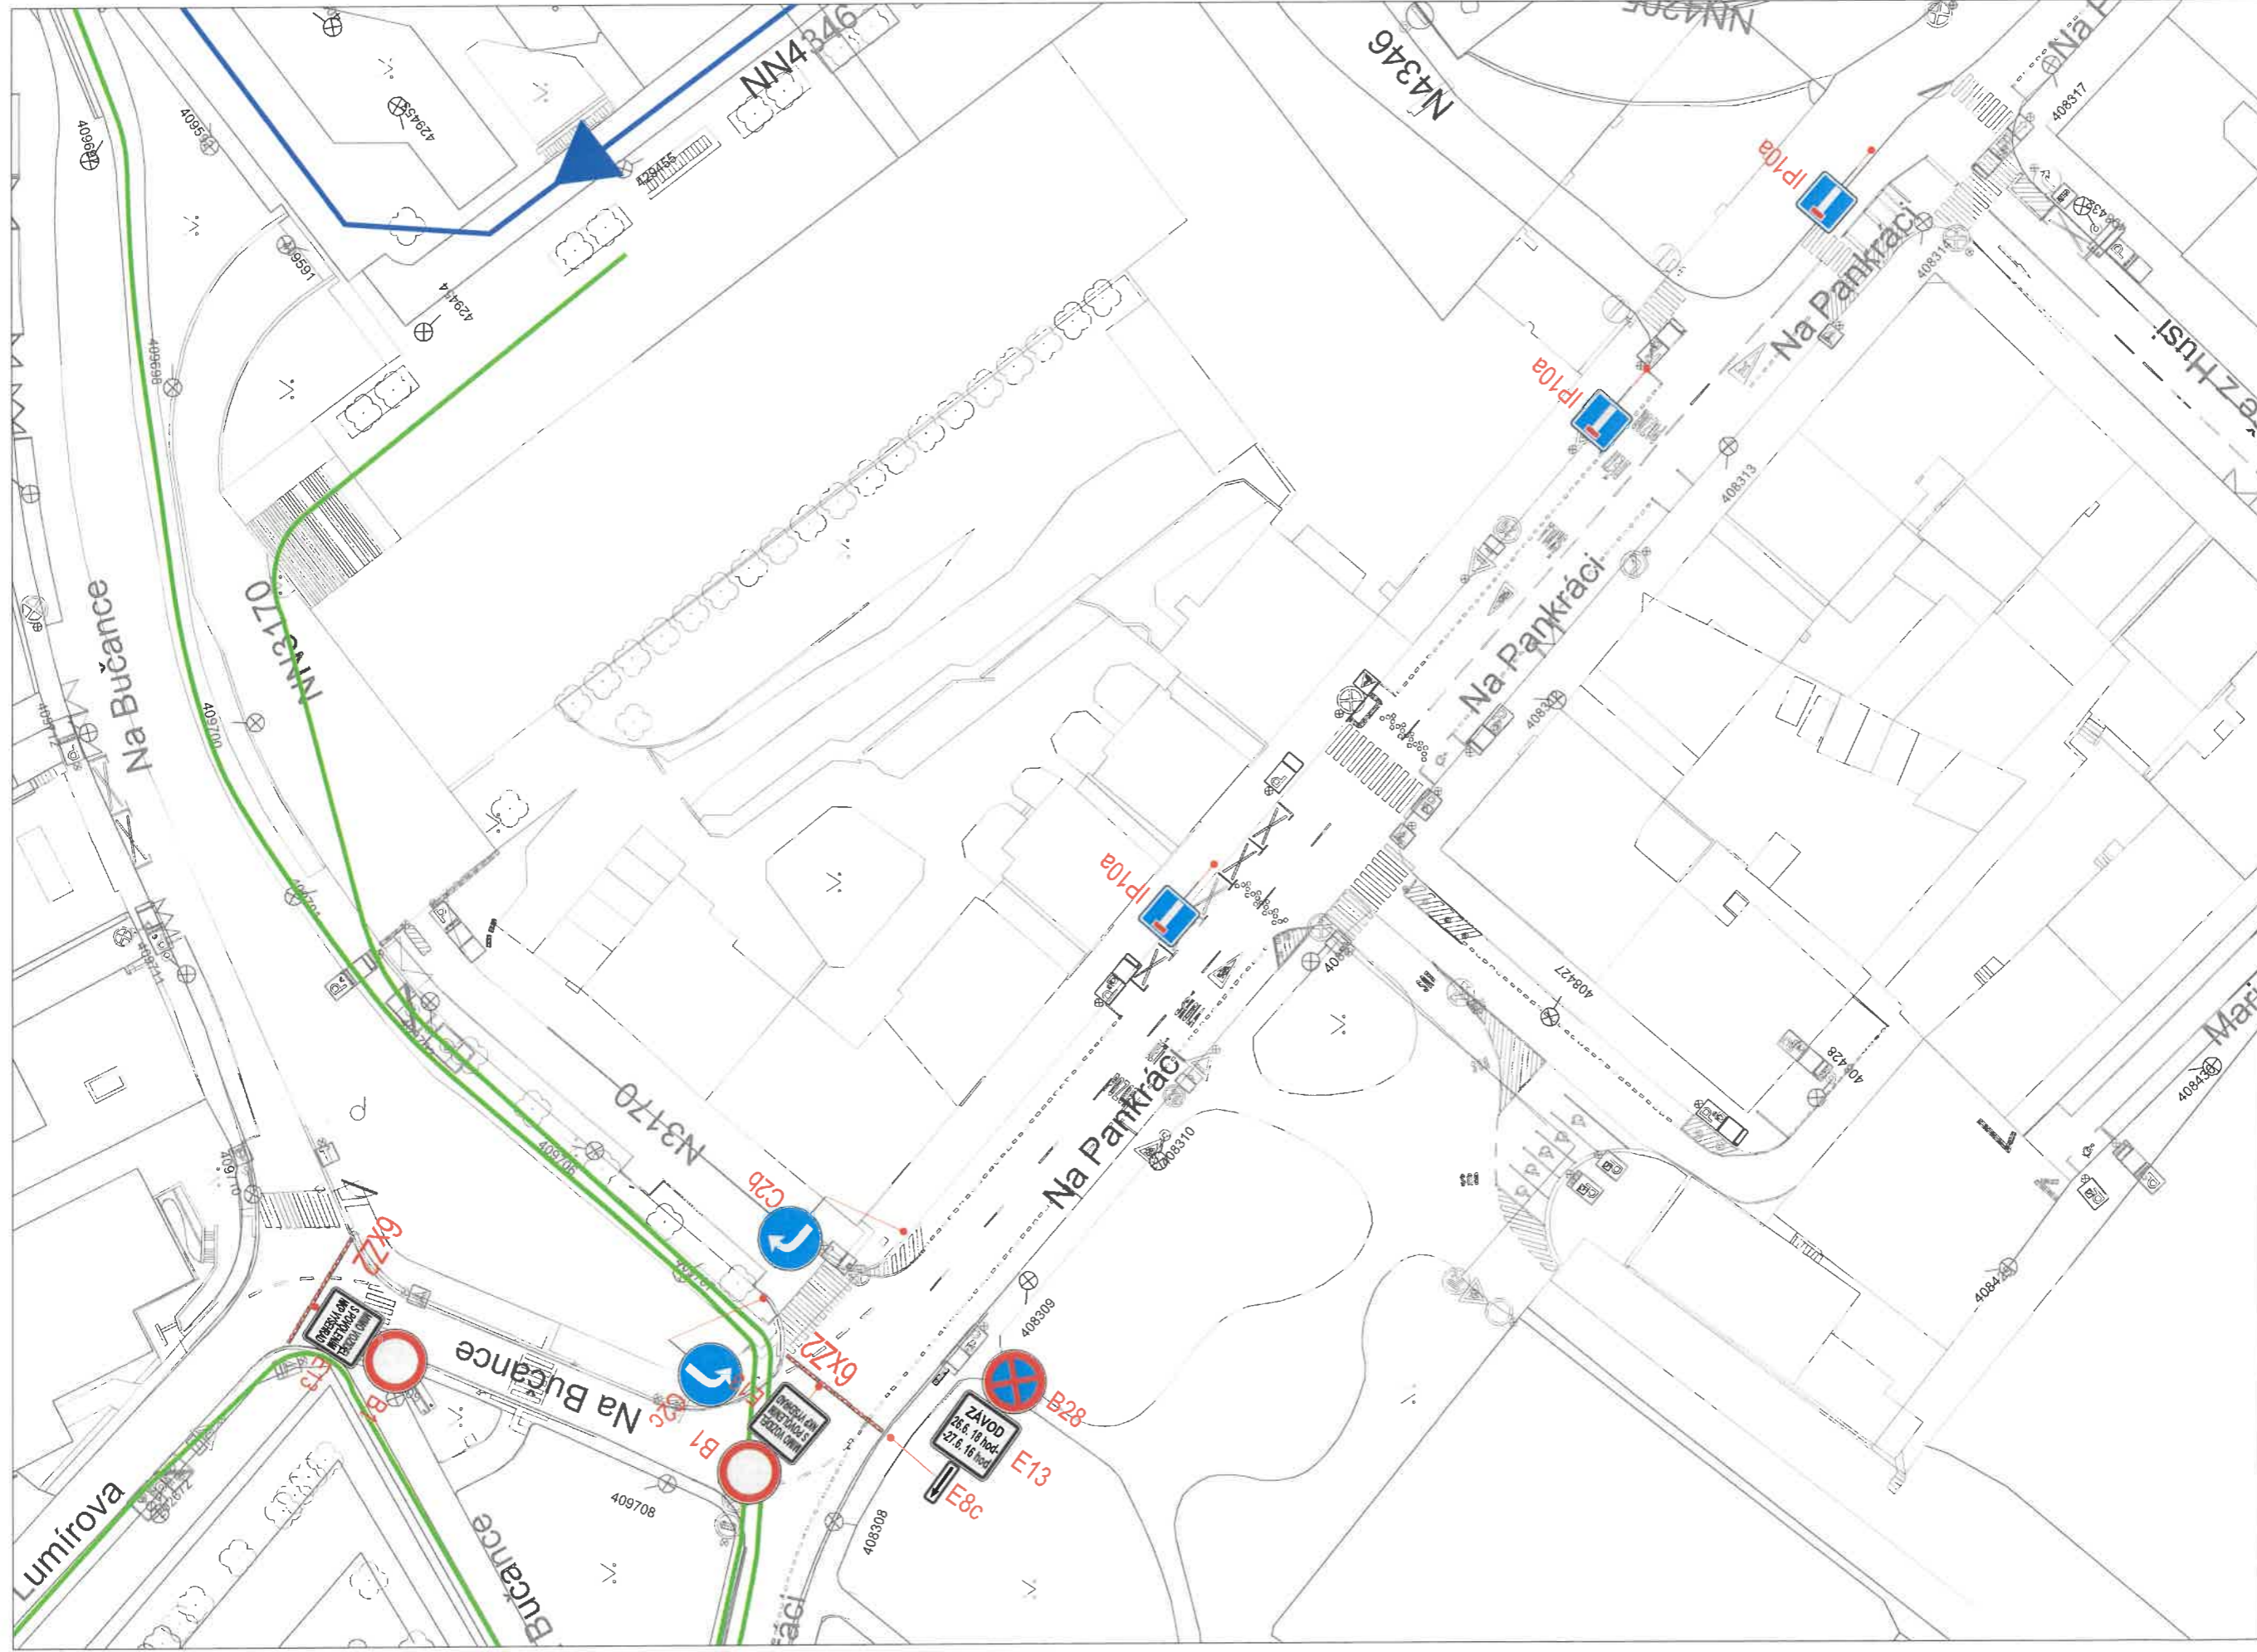

**Technická správa komunikací hl. m. Prahy, a.s.**

Veletřní 1623/24, 170 00 Praha 7  
<http://www.tsk-praha.cz>

Příloha:

**26**




DIO - URBAN CHALLENGE  
 26. 6. - 27. 6. 2026

Měřítko:

1:750/A3

Datum:

4/2026

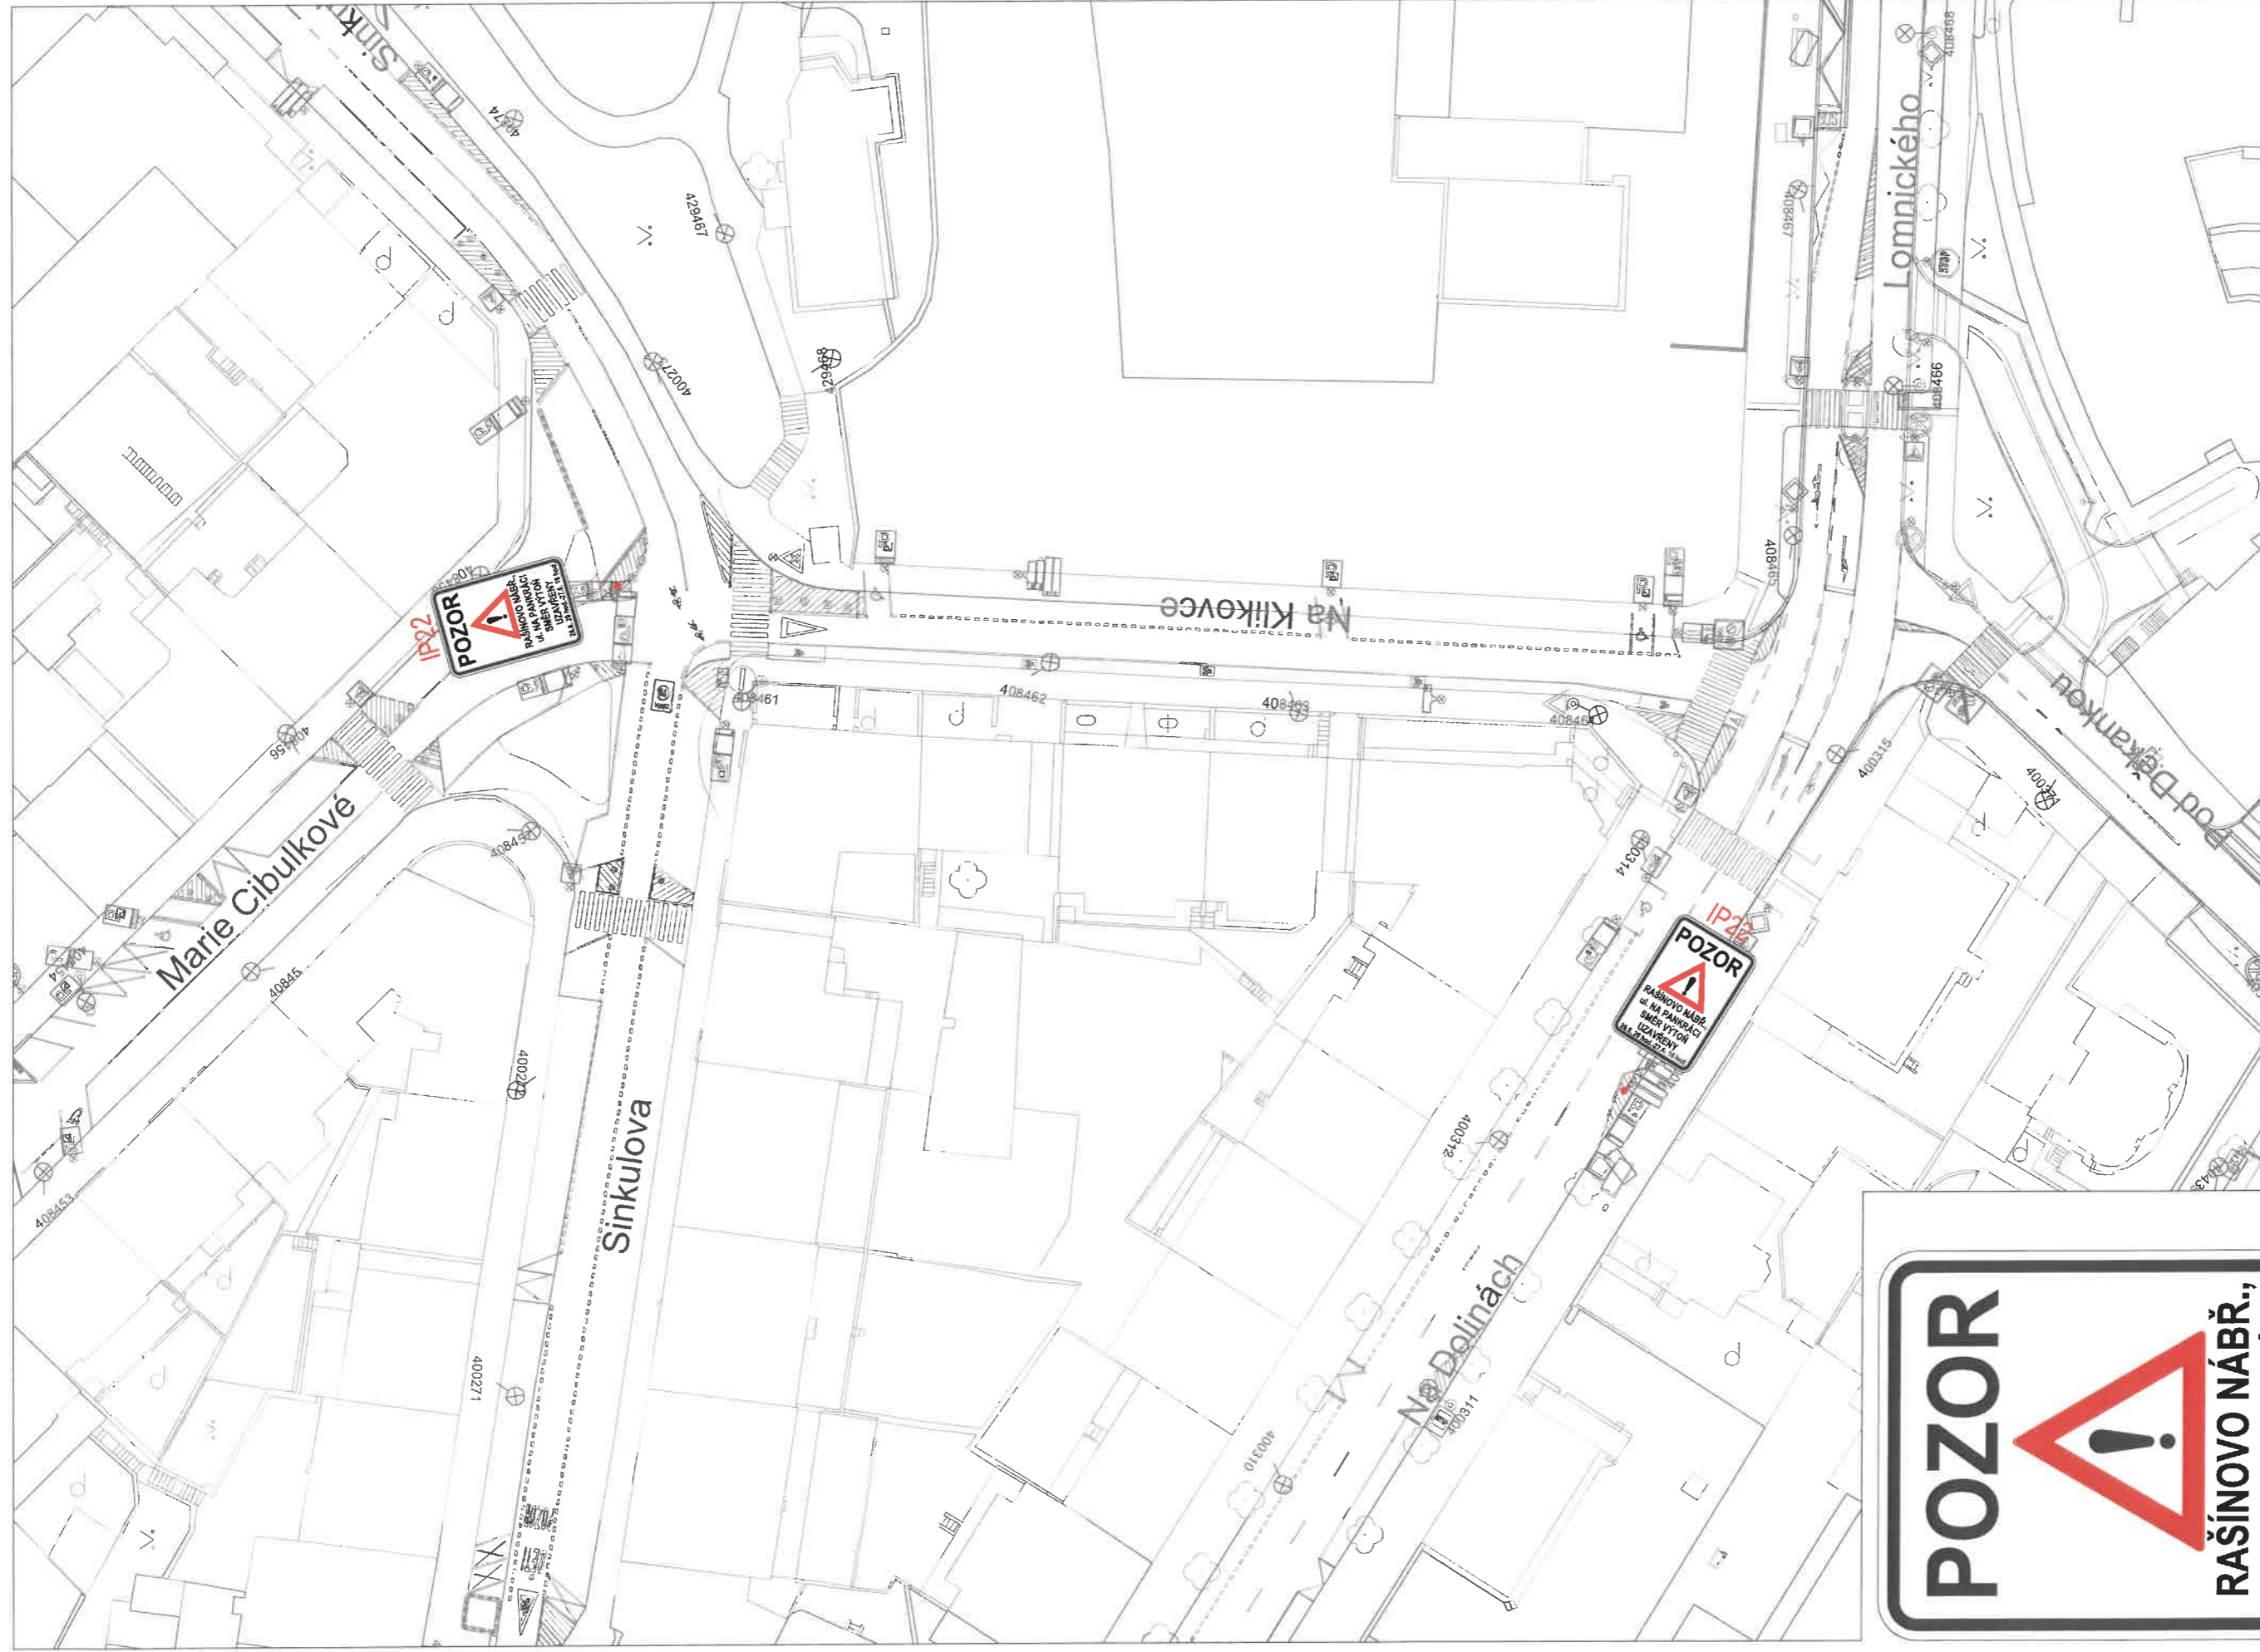

**POZOR**

**RAŠÍNOVO NÁMĚŘÍ,  
UL. NA PANKRÁČCI  
SMĚR VÝTOŇ  
UZAVŘENY**

**26.6. 20 hod.-27.6. 16 hod.**



**Technická správa komunikací hl. m. Prahy, a.s.**

Veletřní 1623/24, 170 00 Praha 7  
<http://www.tsk-praha.cz>

Příloha:  
**26**



DIO - URBAN CHALLENGE  
 26. 6. - 27. 6. 2026

Měřítko: 1:750/A3  
 Datum: 4/2026