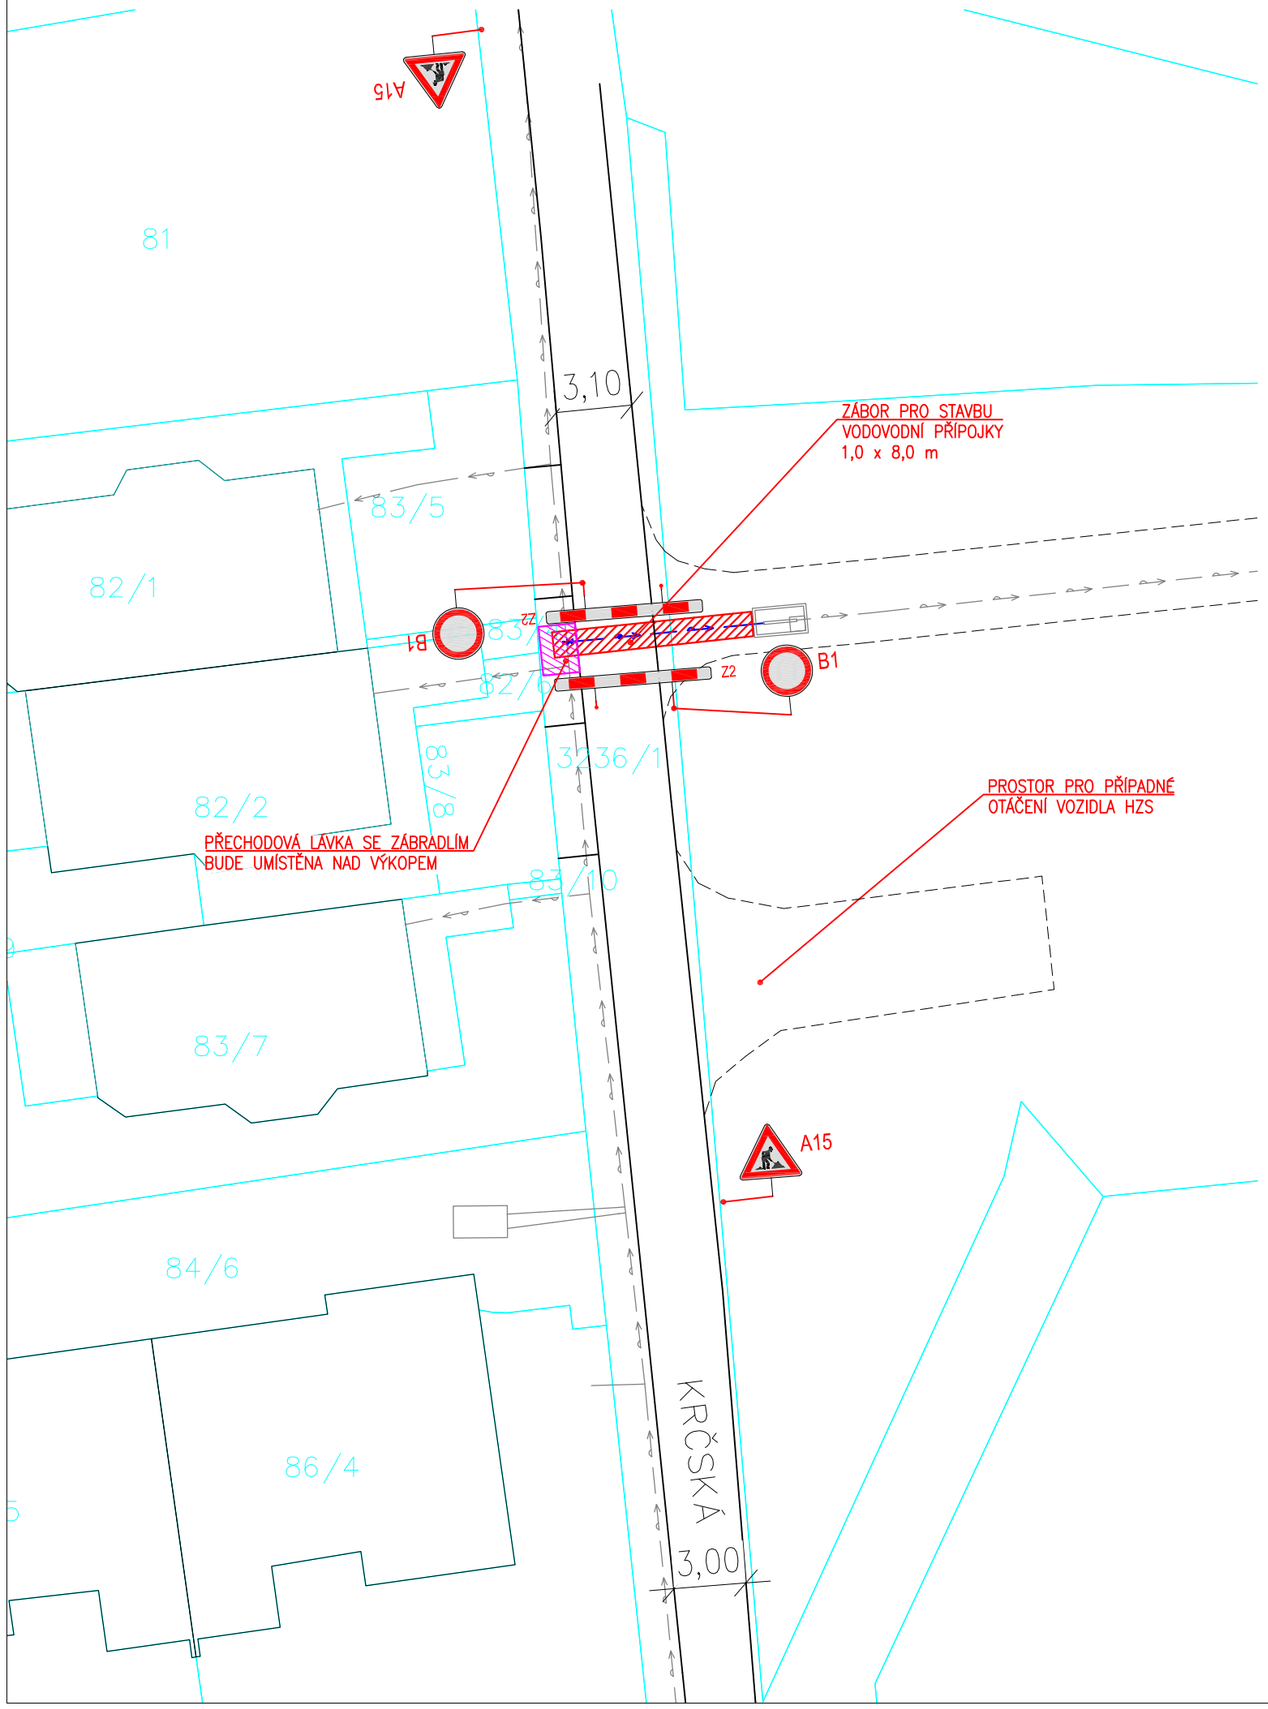

LEGENDA:

- STAVEBNÍ ZÁBOR PRO REALIZACI PŘÍPOJKY
- NOVÁ PŘÍPOJKA VODOVODU
- A15 NAVRHOVANÉ PŘECHODNÉ DZ
- STÁVAJÍCÍ HRANY/OBRUBY
- STÁVAJÍCÍ SVISLÉ KONSTRUKCE/BUDOVY
- STÁVAJÍCÍ OPLOCENÍ
- STÁVAJÍCÍ VODOVOD
- HRANICE KN–HAVNÍ
- HRANICE KN–VNITŘNÍ
- 123/45 PARCELNÍ ČÍSLO
- SLOUP VEŘEJNÉHO OSVĚTLENÍ
- A7a STÁVAJÍCÍ SVISLÉ DZ

POZNÁMKA:

PŘECHODNÉ SVISLÉ DOPRAVNÍ ZNAČENÍ BUDE RESPEKTOVAT POLOHU STÁVAJÍCÍHO SVISLÉHO DOPRAVNÍHO ZNAČENÍ A BUDE UMÍSTĚNO VE VZDÁLENOSTI MIN. 10 m OD STÁVAJÍCÍHO SVISLÉHO DOPRAVNÍHO ZNAČENÍ.

S

AREÁL ZAHRÁDKÁŘSKÉ OSADY HABROVKA

Dopravně inženýrská opatření

LUCIDA s.r.o.
PROJEKCE A INŽENÝRING
MARIE CIBULKOVÉ 34,PRAHA 4
tel./fax: 244014111

HIP:	Ing. Josef Stanko
VYPRACOVAL:	Ing. Lukáš Rácz
PROFESE:	Dopravní řešení
ZAK. ČÍSLO:	8621–3

INVESTOR: Spolek Habrovka V Podzámčí 1/6 Praha 4 – Krč	LOKALITA: Praha 4 – Krč K. ú. Krč Parc. č. 63/1	DATUM: 04/2026	MĚŘÍTKO: 1:250
OBSAH: SITUACE DIO		Č. PŘÍLOHY: 02	Č. PARÉ: