



Nad Sokolovnou 129/3, 147 00 Praha 4 - Podolí


 Zábor realizace vjezdu do objektu 27 m²

 Stávající DZ

 Nově osazované DZ

Zhotovení vjezdu bude probíhat po částech tak, aby byl zachován průchozí profil v šíři min. 1,5 m

Značení B28+E13+E8c v den začátku záboru vyměnit za IP12+E13

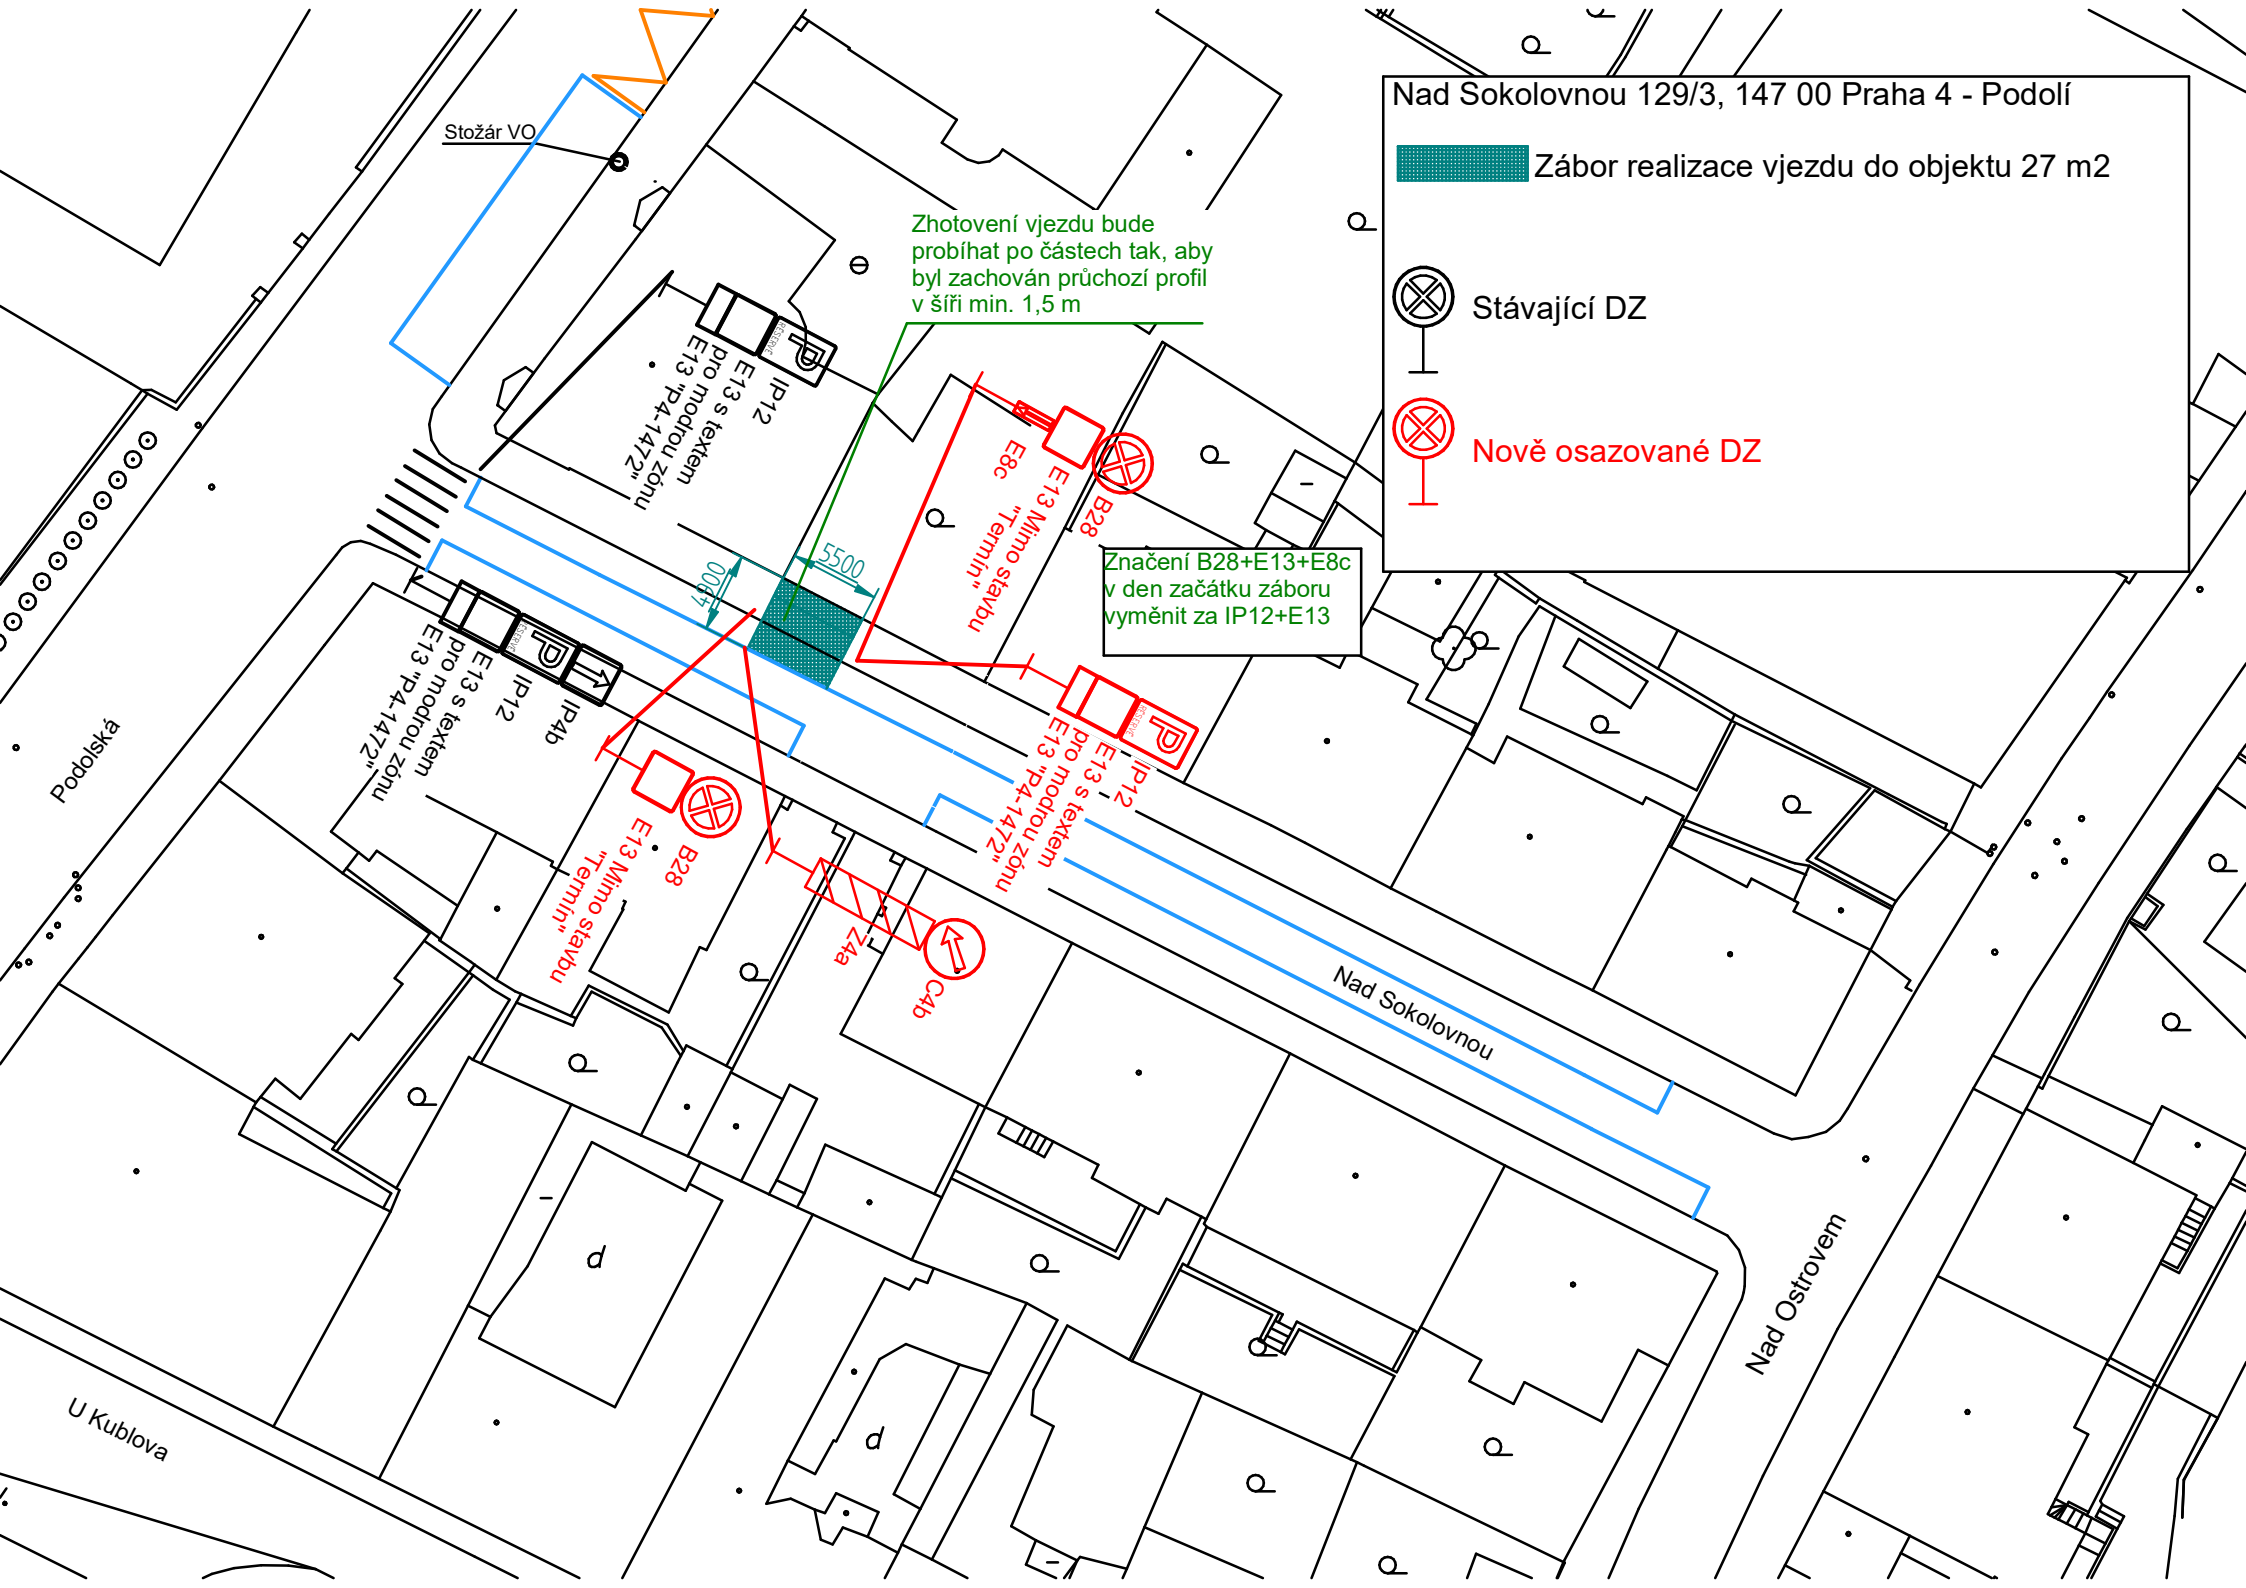

Stožár VO

IP12
E13 s textem
pro modrou zónu
E13 "P4-1472"

E8c
E13 Místo stavbu
"Termín"

IP12
E13 s textem
pro modrou zónu
E13 "P4-1472"

B28
E13 Místo stavbu
"Termín"

C4b
Z4a

IP12
E13 s textem
pro modrou zónu
E13 "P4-1472"

IP4b

Nad Sokolovnou

Nad Ostrovem

U Kublova

Podolská