


PROJEKT DIO

(Dopravně Inženýrské Opatření)

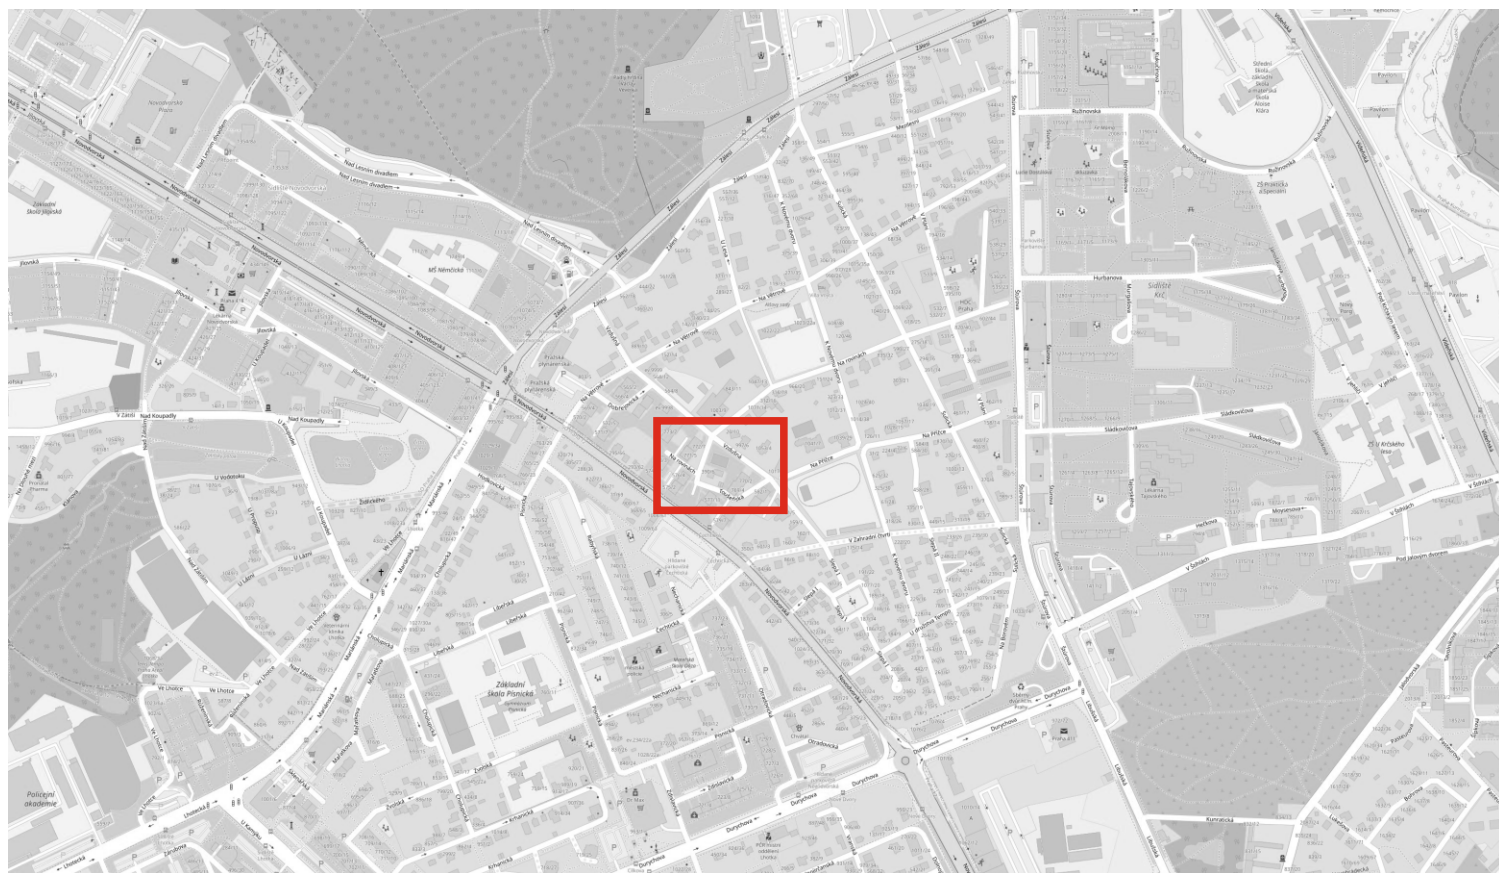

MÍSTO REALIZACE:

Ul. Na Rovinách 390/6
142 00 Praha 4 - Lhotka

VYPRACOVAL:

Petr Semerád
tel.: 774 977 616

OBJEDNATEL (INVESTOR):

GARTAL Stavební s.r.o.
tel.: 720 855 120

POČET ETAP:

1

POČET VÝKRESŮ:

1

NÁZEV AKCE:

**ZÁBORY KOMUNIKACE - ZA ÚČELEM PŘISTAVENÍ
AUTOJEŘÁBU, NÁVĚSU A VÝLOŽNÍKU**

TERMÍN REALIZACE AKCE:

.....
.....

DATUM VYPRACOVÁNÍ DIO:

15.06.2026

DODAVATEL:

TOP Znak s.r.o.
Starochuchelská 114/28
159 00 Praha 5
Tel.: 607 687 687
E-mail: info@topznak.cz
Web: www.topznak.cz
IČ: 06035981, DIČ: CZ06035981



POZNÁMKA:

**Dopravní značky B28 se osazují 7 dní
před realizací**

S JTSK

Měřítko: 1:450

Formát: A3

DZ B28+E13+E8b,c bude osazeno min. 7 dní před započítím prací!

Detail DZ E13:

1	2	3	4	5	6	7
TERMIN PLATNOSTI	TERMIN PLATNOSTI + MIMO VOZIDEL STAVBY	MIMO VOZIDEL STAVBY	MIMO IZS, DO A VOZIDEL STAVBY	PŘÍMO JEN VOZIDLA STAVBY	VPRÁVO JEN VOZIDLA STAVBY	PŘÍMO JEN IZS, DO A VOZIDLA STAVBY

Autojeřáb 10m x 6m = 60m²

Kamion s návěsem 18m x 2,5m = 45m²

Výložník 22m x 2m = 44m²

Legenda:

- Navržené přechodné svislé dopravní značení
- Stávající svislé dopravní značení
- Zábor komunikace - autojeřáb
- Zábor komunikace - nákladní vozidlo
- Zábor komunikace - výložník
- Směr jízdy - stávající (trvalý) stav

